



PŮDORYS KOTELNY - ZTI M1:25

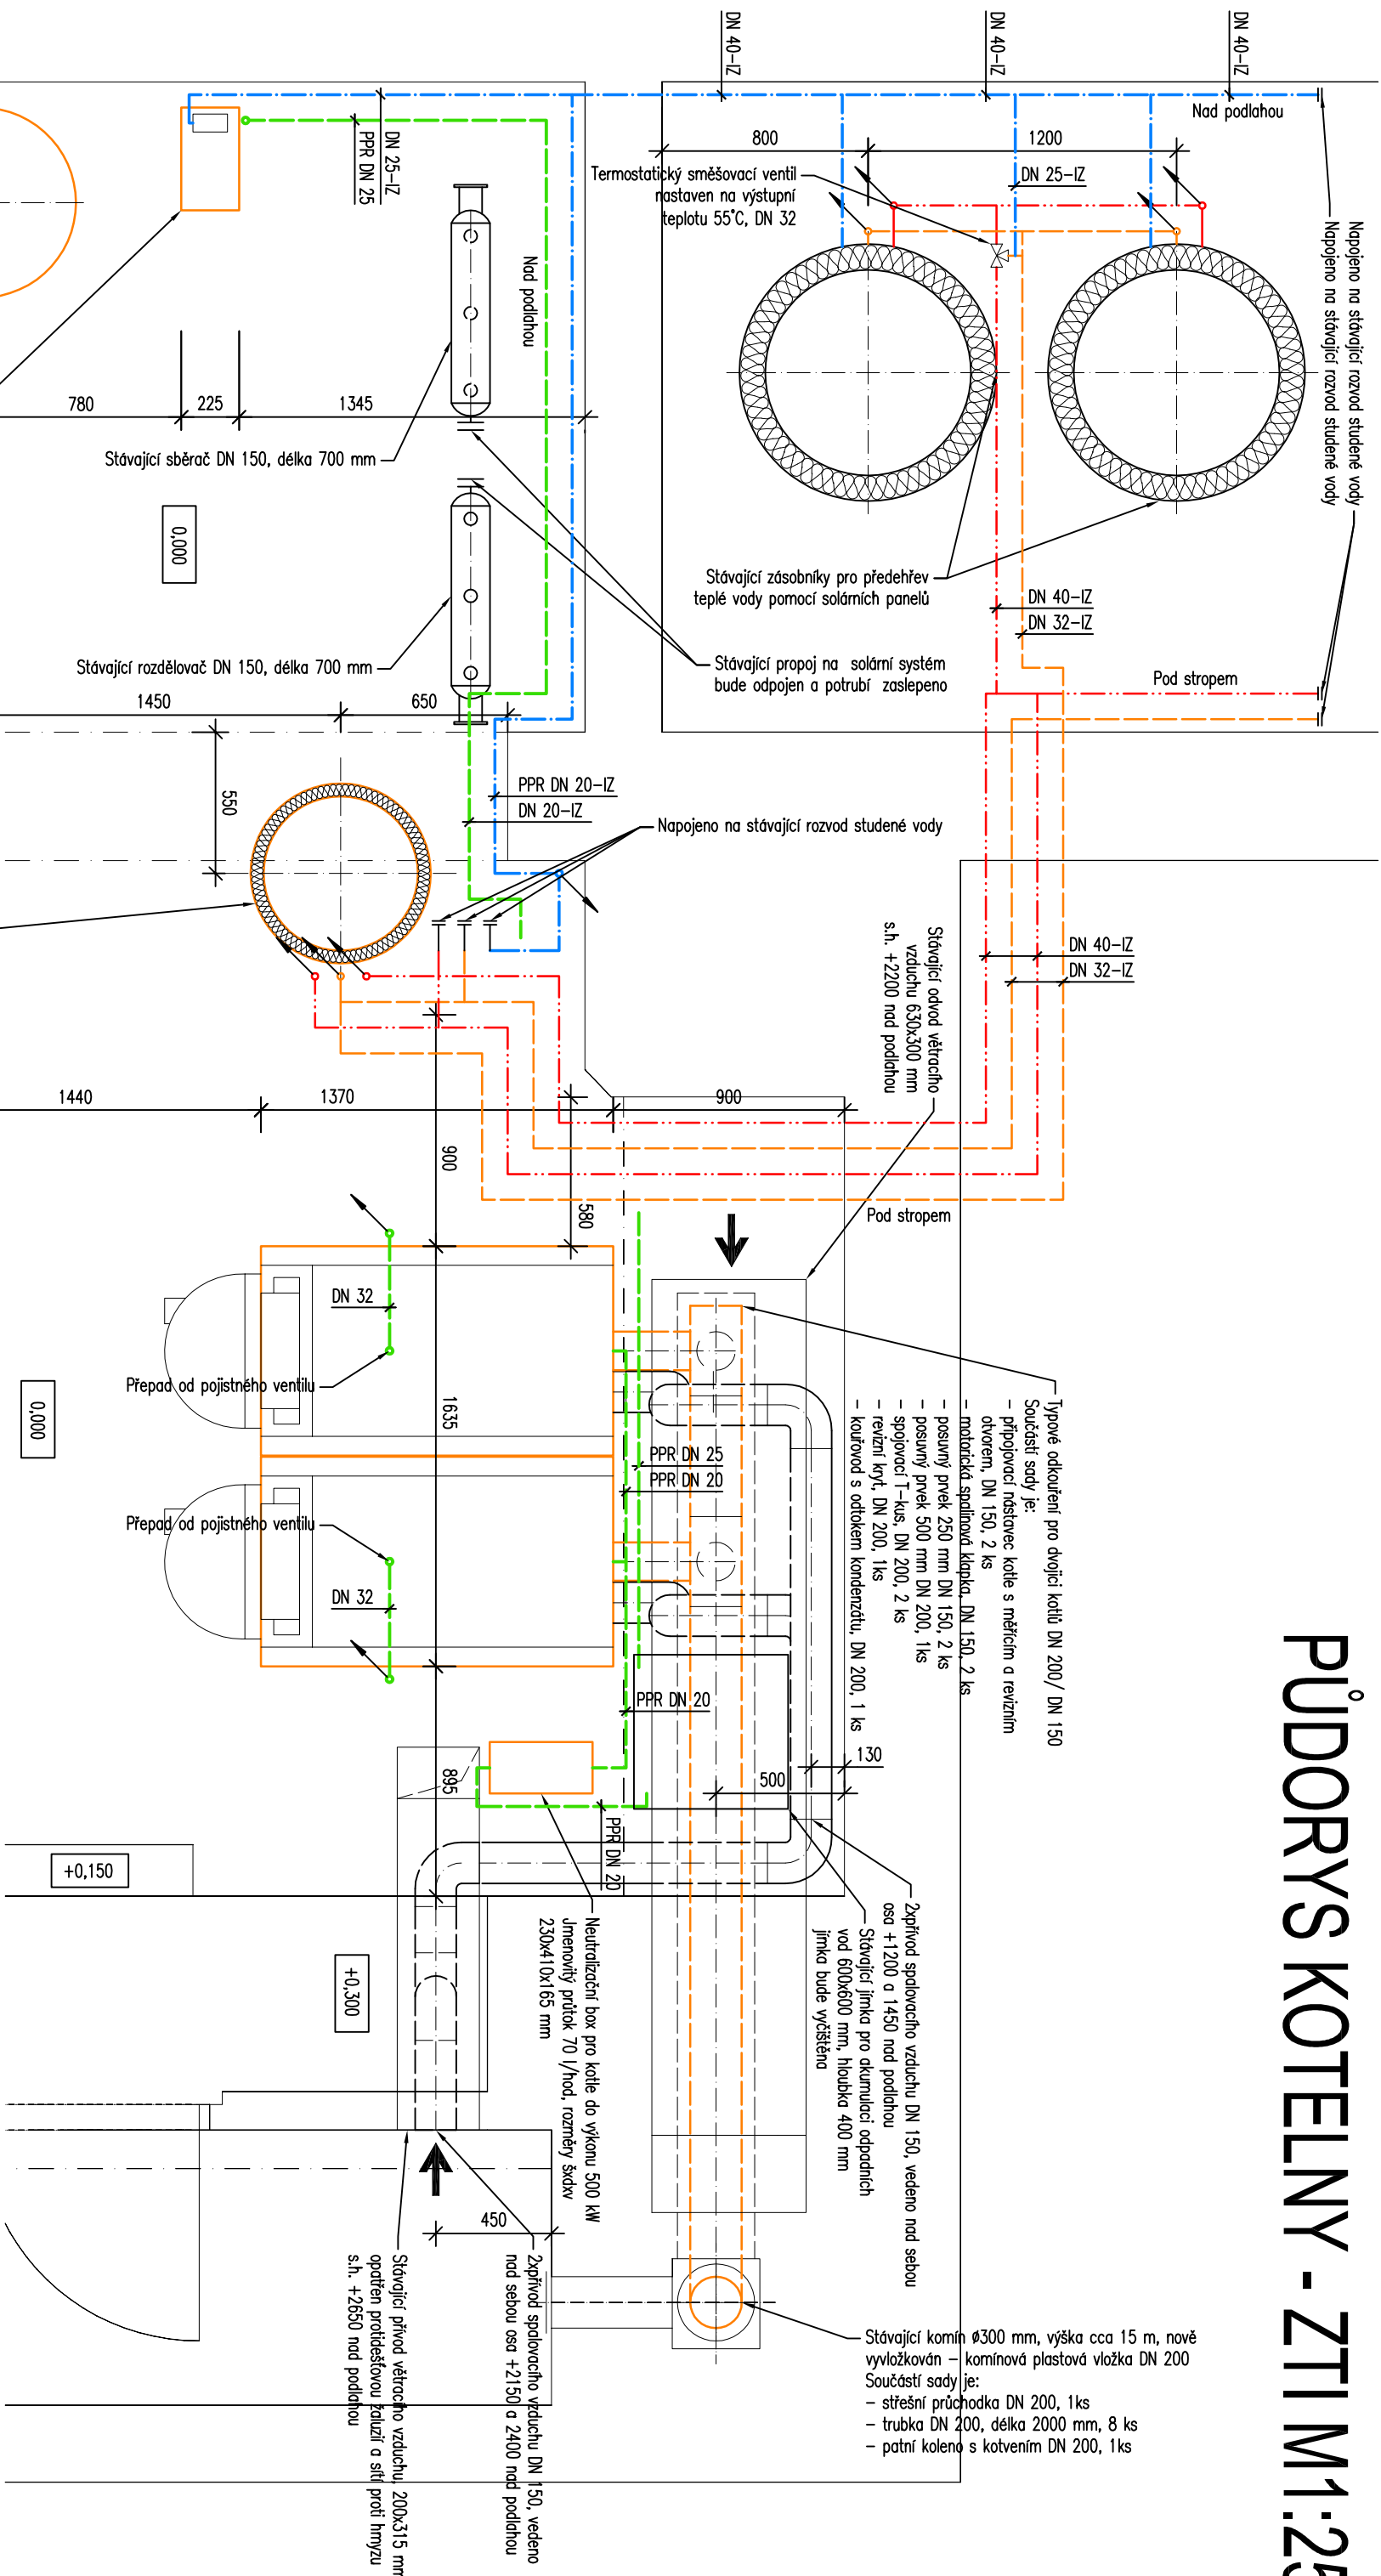

VED.PROJEKTANT	VYPRACOVAL	KONTROLOVAL
ING. MICHAL PÁTEK	ING. MICHAL PÁTEK	MILOSLAV KOMÁREK
OBEC: ALBRECHTICE NAD ORLICÍ KRAJ: KRÁLOVÉHRADECKÝ		
INVESTOR: DD ALBRECHTICE NAD ORLICÍ, 1. MAJE 104, 517 22		
STAVBA: REKONSTRUKCE KOTELNY DD ALBRECHTICE NAD ORLICÍ		
OBJEKT:		
ČÁST:	ZDRAVOTNÉ TECHNICKÉ INSTALACE	
NÁZEV PŘÍLOHY:	PŮDORYS KOTELNY	
		
VK CAD s.r.o. www.vkcad.cz		
FORMÁT	2x44	č.j.přev:
REVIZE	0	
DATUM	04/2014	
ÚČEL, STUPEŇ	DPS	
Č. ZAKÁZKY	13/161	
MĚŘÍTKO	Č. PŘÍLOHY	
1:25	D.1.4.4.03	