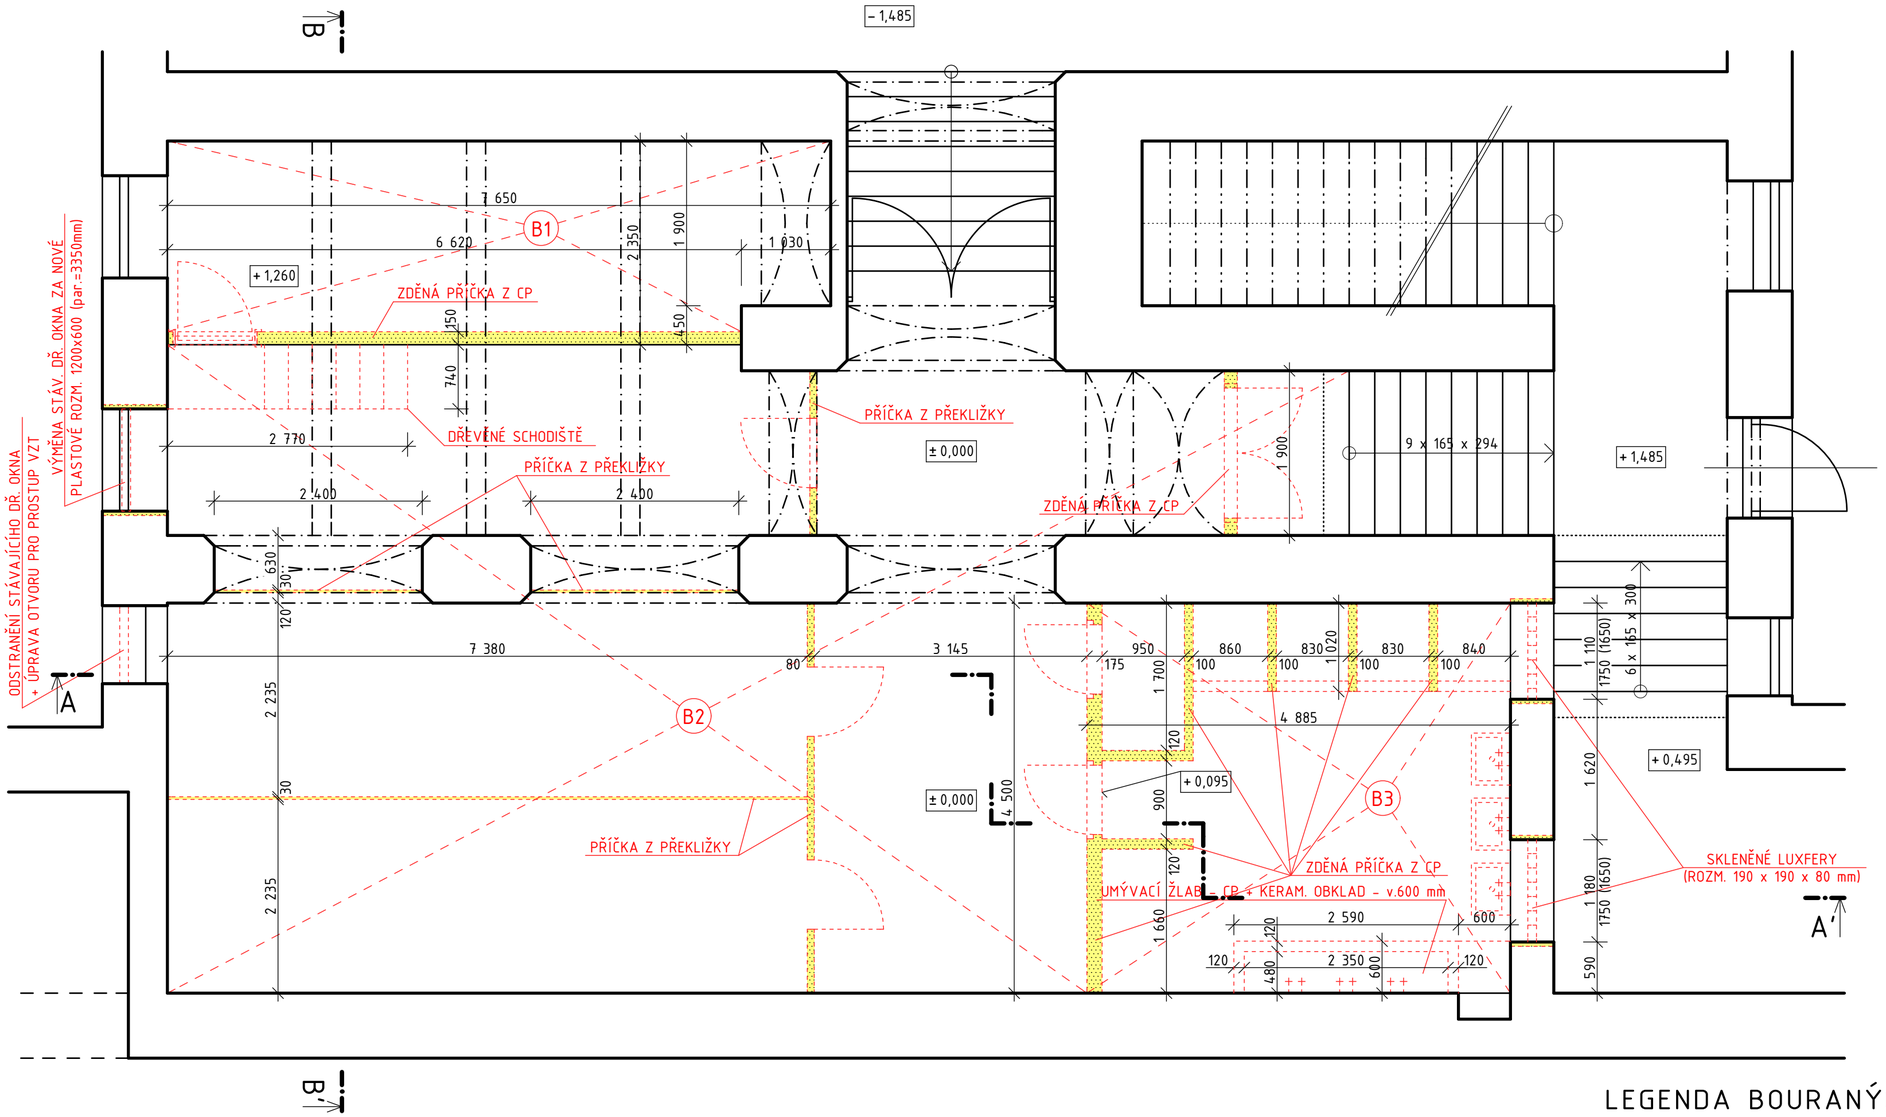

LEGENDA BOURANÝCH KONSTRUKCÍ

- STÁVAJÍCÍ NEMĚNĚNÉ KONSTRUKCE
- BOURANÉ KONSTRUKCE
- BOURANÉ KONSTRUKCE

B1 ODSTR. STÁVAJÍCÍCH PARKET A KOBERCE VČETNĚ PODKLADNÍCH, ROZNÁŠECÍCH, ČI JINÝCH VRSTEV AŽ NA STÁV. DŘ. NOSNÉ TRÁMY

B2 ODSTRANĚNÍ STÁVAJÍCÍCH PARKET A LINA VČETNĚ PODKLADNÍCH, ROZNÁŠECÍCH, ČI JINÝCH VSTREV AŽ NA NOSNOU ŽEL. BET. KONSTRUKCI STROPU ČI AŽ NA KLENBU

B3 ODSTRANĚNÍ STÁVAJÍCÍ KERAMICKÉ DLAŽBY VČETNĚ PODKLADNÍCH, ROZNÁŠECÍCH, ČI JINÝCH VRSTEV AŽ NA KLENBU

SEVER

Pozn.: Vzhledem k charakteru stavby (rekonstrukce) je nutné všechny rozměry ověřovat a upřesňovat na stavbě !!!

Obsah dokumentace je duševním vlastnictvím společnosti Ateliér A91 HK s.r.o. a jeho použití, kopírování či upravení podléhá souhlasu jeho autorů

± 0,000 = VÝŠKOVÁ ÚROVEŇ PODLAHY V 1.PP - ŠATNY

ARCHITEKTONICKÝ ATELIÉR
atelier A91
HRADEC KRÁLOVÉ
Československé armády 287
Hradec Králové 500 03
... ::: www.atelier-a91.cz ::: ...

ZODPOVĚDNÝ PROJEKTANT: *Akad. arch. Karel Rulík*	PROJEKTANT: *Ing. arch. Jan Lukeš, Ing. arch. Ladislav Tuček*	INVESTOR: *Gymnázium a Střední odborná škola pedagogická Kumburská 740 509 01 Nová Paka*
STUPEŇ DOKUMENTACE: ***Dokumentace pro provedení stavby - DPS***		
MÍSTO STAVBY: *parc. č. st. 2226, k.ú. Nová Paka, Královéhradecký kraj*		
NÁZEV PROJEKTU: **REKONSTRUKCE SOCIÁLNÍHO ZAŘÍZENÍ A ŠATEN** U VELKÉ TĚLOCVIČNY GYMNÁZIA A STŘEDNÍ ODBORNÉ ŠKOLY PEDAGOGICKÉ NOVÁ PAKA	FORMÁT	*A2*
	DATUM	*02/2013*
	ČÍSLO ZAKÁZKY	*0122 - 2013*
NÁZEV VÝKRESU: **PŮDORYS 1.NP - BOURACÍ PRÁCE**	MĚŘÍTKO: **1:50**	ČÍSLO VÝKR.: **A.1.2.01**