



PŮDORYS LAVICE M 1:20

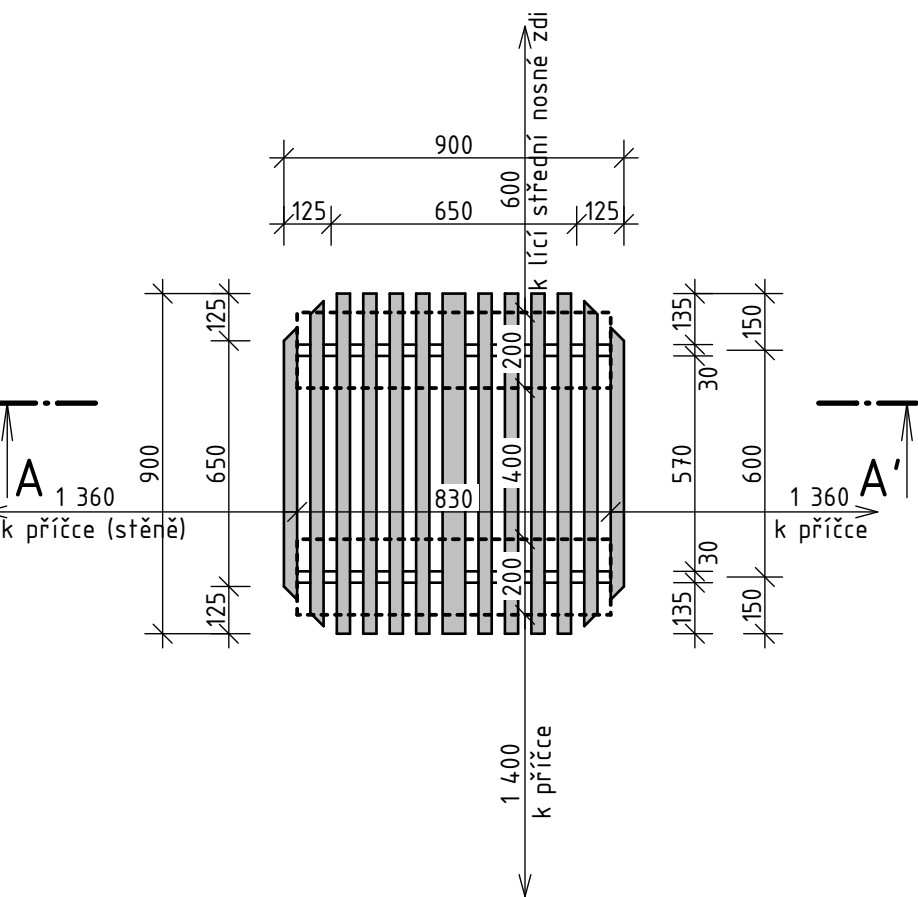

ŘEZ LAVICÍ M 1:5

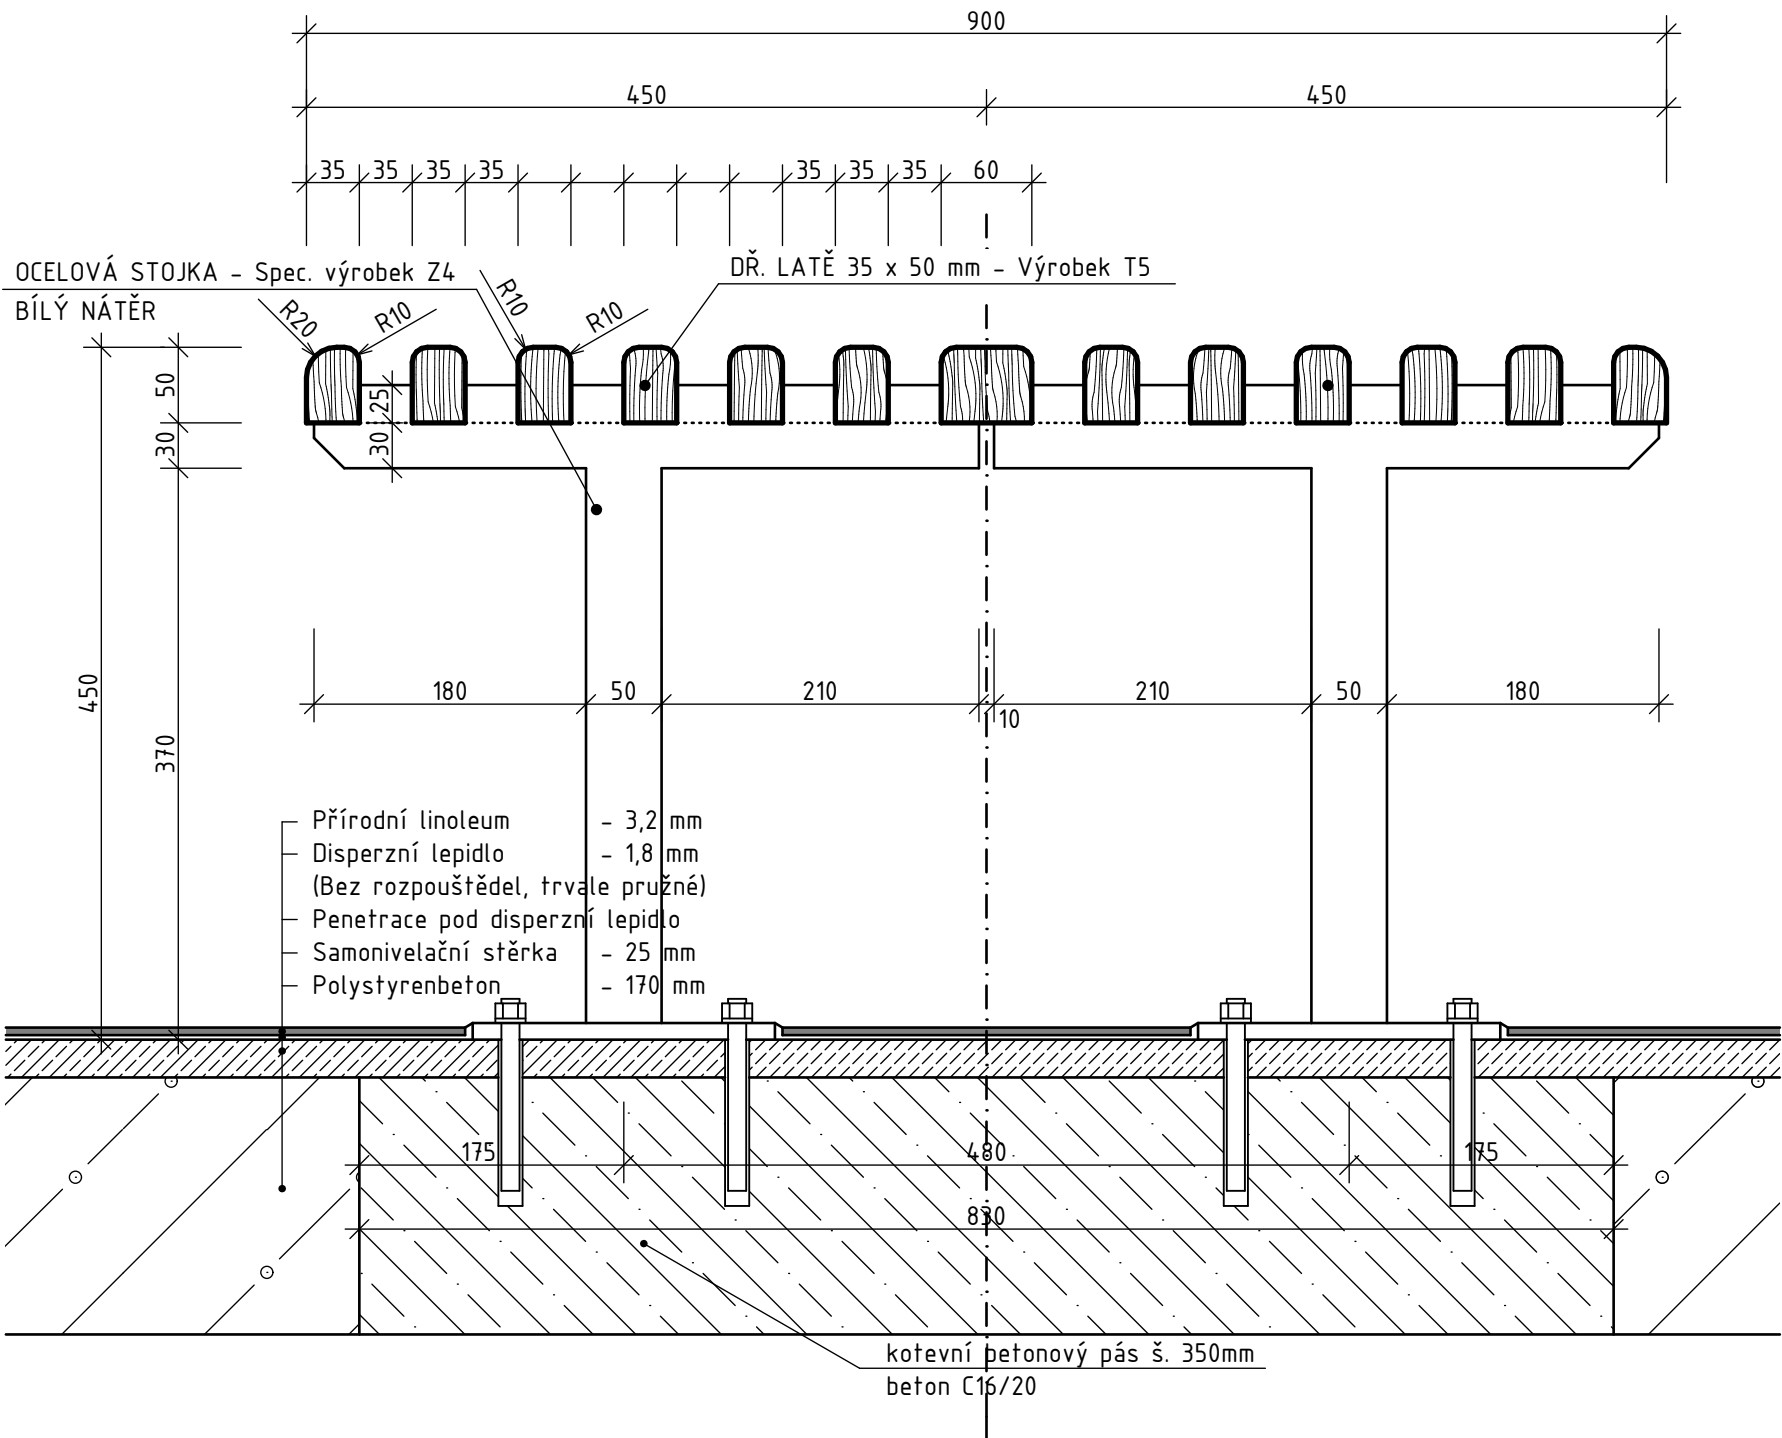

kotevní betonový pás z prostého monolitického betonu C 16/20 v tloušťce 180mm pro kotvení nosných sloupků laviček do podlahy.

OCELOVÁ STOJINA LAVIČKY - Z4

svařenec z deskového ocelového plechu. konkrétní strojírenské provedení viz návrh a posouzení
Ing. Miloš Morávka: nosný sloupek lavič v šatně, který je součástí této PD.

Pozn.: Vzhledem k charakteru stavby (rekonstrukce) je nutné všechny rozměry ověřovat a upřesňovat na stavbě !!!

Obsah dokumentace je duševním vlastnictvím společnosti Atelier A91 HK s.r.o. a jeho použití, kopírování či upravení podléhá souhlasu jeho autorů
± 0,000 = VÝŠKOVÁ ÚROVEŇ PODLAHY V 1.PP - ŠATNY

<div>ARCHITEKTONICKÝ ATELIER</div> <div>atelier</div> <div>A91</div> <div>HRADEC KRÁLOVÉ</div> <div>Československé armády 287</div> <div>Hradec Králové 500 03</div> <div>... :: www.atelier-a91.cz :: ...</div>	ZODPOVĚDNÝ PROJEKTANT:		PROJEKTANT:		INVESTOR:	
	Akad. arch. Karel Rulík		Ing. arch. Jan Lukeš, Ing. arch. Ladislav Tuček		Gymnázium a Střední odborná škola pedagogická Kumburská 740	
	STUPEŇ DOKUMENTACE: Dokumentace pro provedení stavby - DPS				509 01 Nová Paka	
	MÍSTO STAVBY: parc. č. st. 2226, k.ú. Nová Paka, Královéhradecký kraj				FORMÁT A3	
	NÁZEV PROJEKTU: REKONSTRUKCE SOCIÁLNÍHO ZAŘÍZENÍ A ŠATEN U VELKÉ TĚLOCVIČNY GYMNÁZIA A STŘEDNÍ ODBORNÉ ŠKOLY PEDAGOGICKÉ NOVÁ PAKA				DATUM 02/2013	
NÁZEV VÝKRESU: DETAIL STŘ. LAVICE V ŠATNÁCH - VÝR. Z4, T5				ČÍSLO ZAKÁZKY 0122 - 2013		ČÍSLO VÝKR.: 1:5, 1:20 DET4/3