1.A

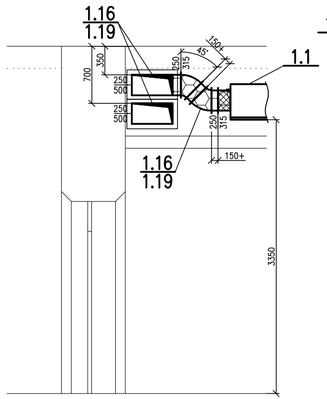

1.B

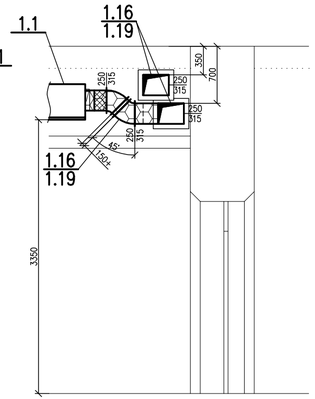

1.C

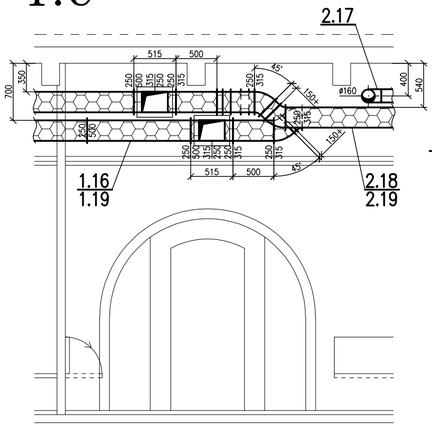

1.D

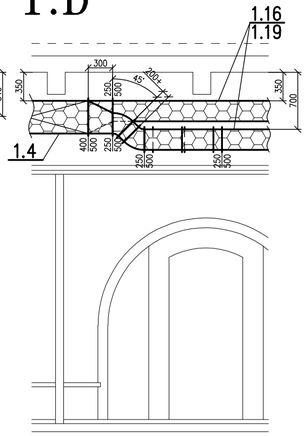

1.E

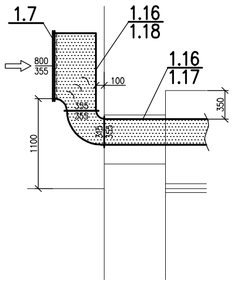

1.G

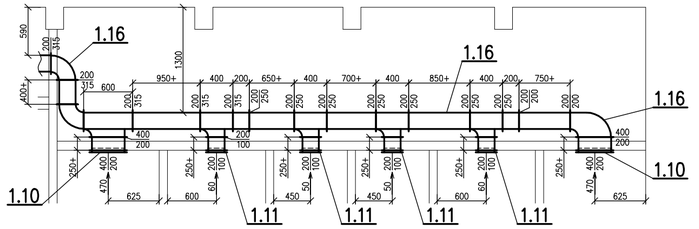

2.A

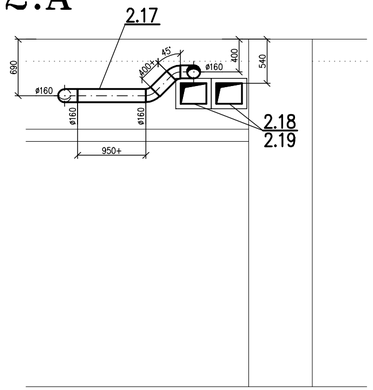

2.B

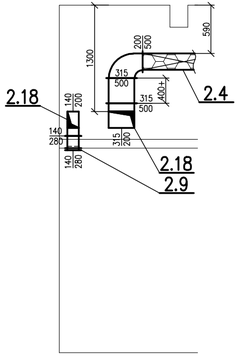

2.C

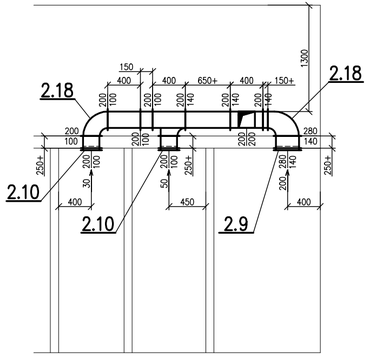

1.F

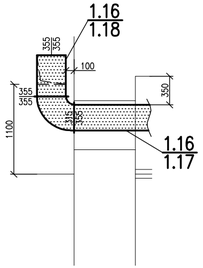

Obsah dokumentace je duševním vlastnictvím společnosti Ateliér A91 HK s.r.o. a jeho použití, kopírování či upravení podléhá souhlasu jeho autorů

± 0,000 = VÝŠKOVÁ ÚROVEŇ PODLAHY V 1.PP - ŠATNY

PROFESE :	VZDUCHOTECHNIKA

ING. JAN WEINZETL
PROJEKČNÍ KANCELÁŘ TECHNIKY PROSTŘEDÍ
HRADEC KRÁLOVÉ
IČO: 70178330

ARCHITEKTONICKÝ ATELIÉR atelier A91 HRADEC KRÁLOVÉ
Československé armády 287
Hradec Králové 500 03
... ::: www.atelier-a91.cz ::: ...

ZODPOVĚDNÝ PROJEKTANT:	PROJEKTANT:	INVESTOR:
Ing. Jan Weinzetl	Ing. Miloš Pozdník	Gymnázium a Střední odborná škola pedagogická Kumburská 740 509 01 Nová Paka
STUPEŇ DOKUMENTACE:	*Dokumentace pro výběr zhotovitele*	
MÍSTO STAVBY:	*parc. č. st. 2226, k.ú. Nová Paka, Královéhradecký kraj*	

NÁZEV PROJEKTU:	FORMÁT	3xA4
REKONSTRUKCE SOCIÁLNÍHO ZAŘÍZENÍ A ŠATEN U VELKÉ TĚLOCVIČNY GYMNÁZIA A STŘEDNÍ ODBORNÉ ŠKOLY PEDAGOGICKÉ NOVÁ PAKA	DATUM	03/2012
	ČÍSLO ZAKÁZKY	0105/2011
NÁZEV VÝKRESU: **ŘEZY**	MĚŘÍTKO: 1:50	ČÍSLO VÝKR.: F.1.4.c.VZT.4