







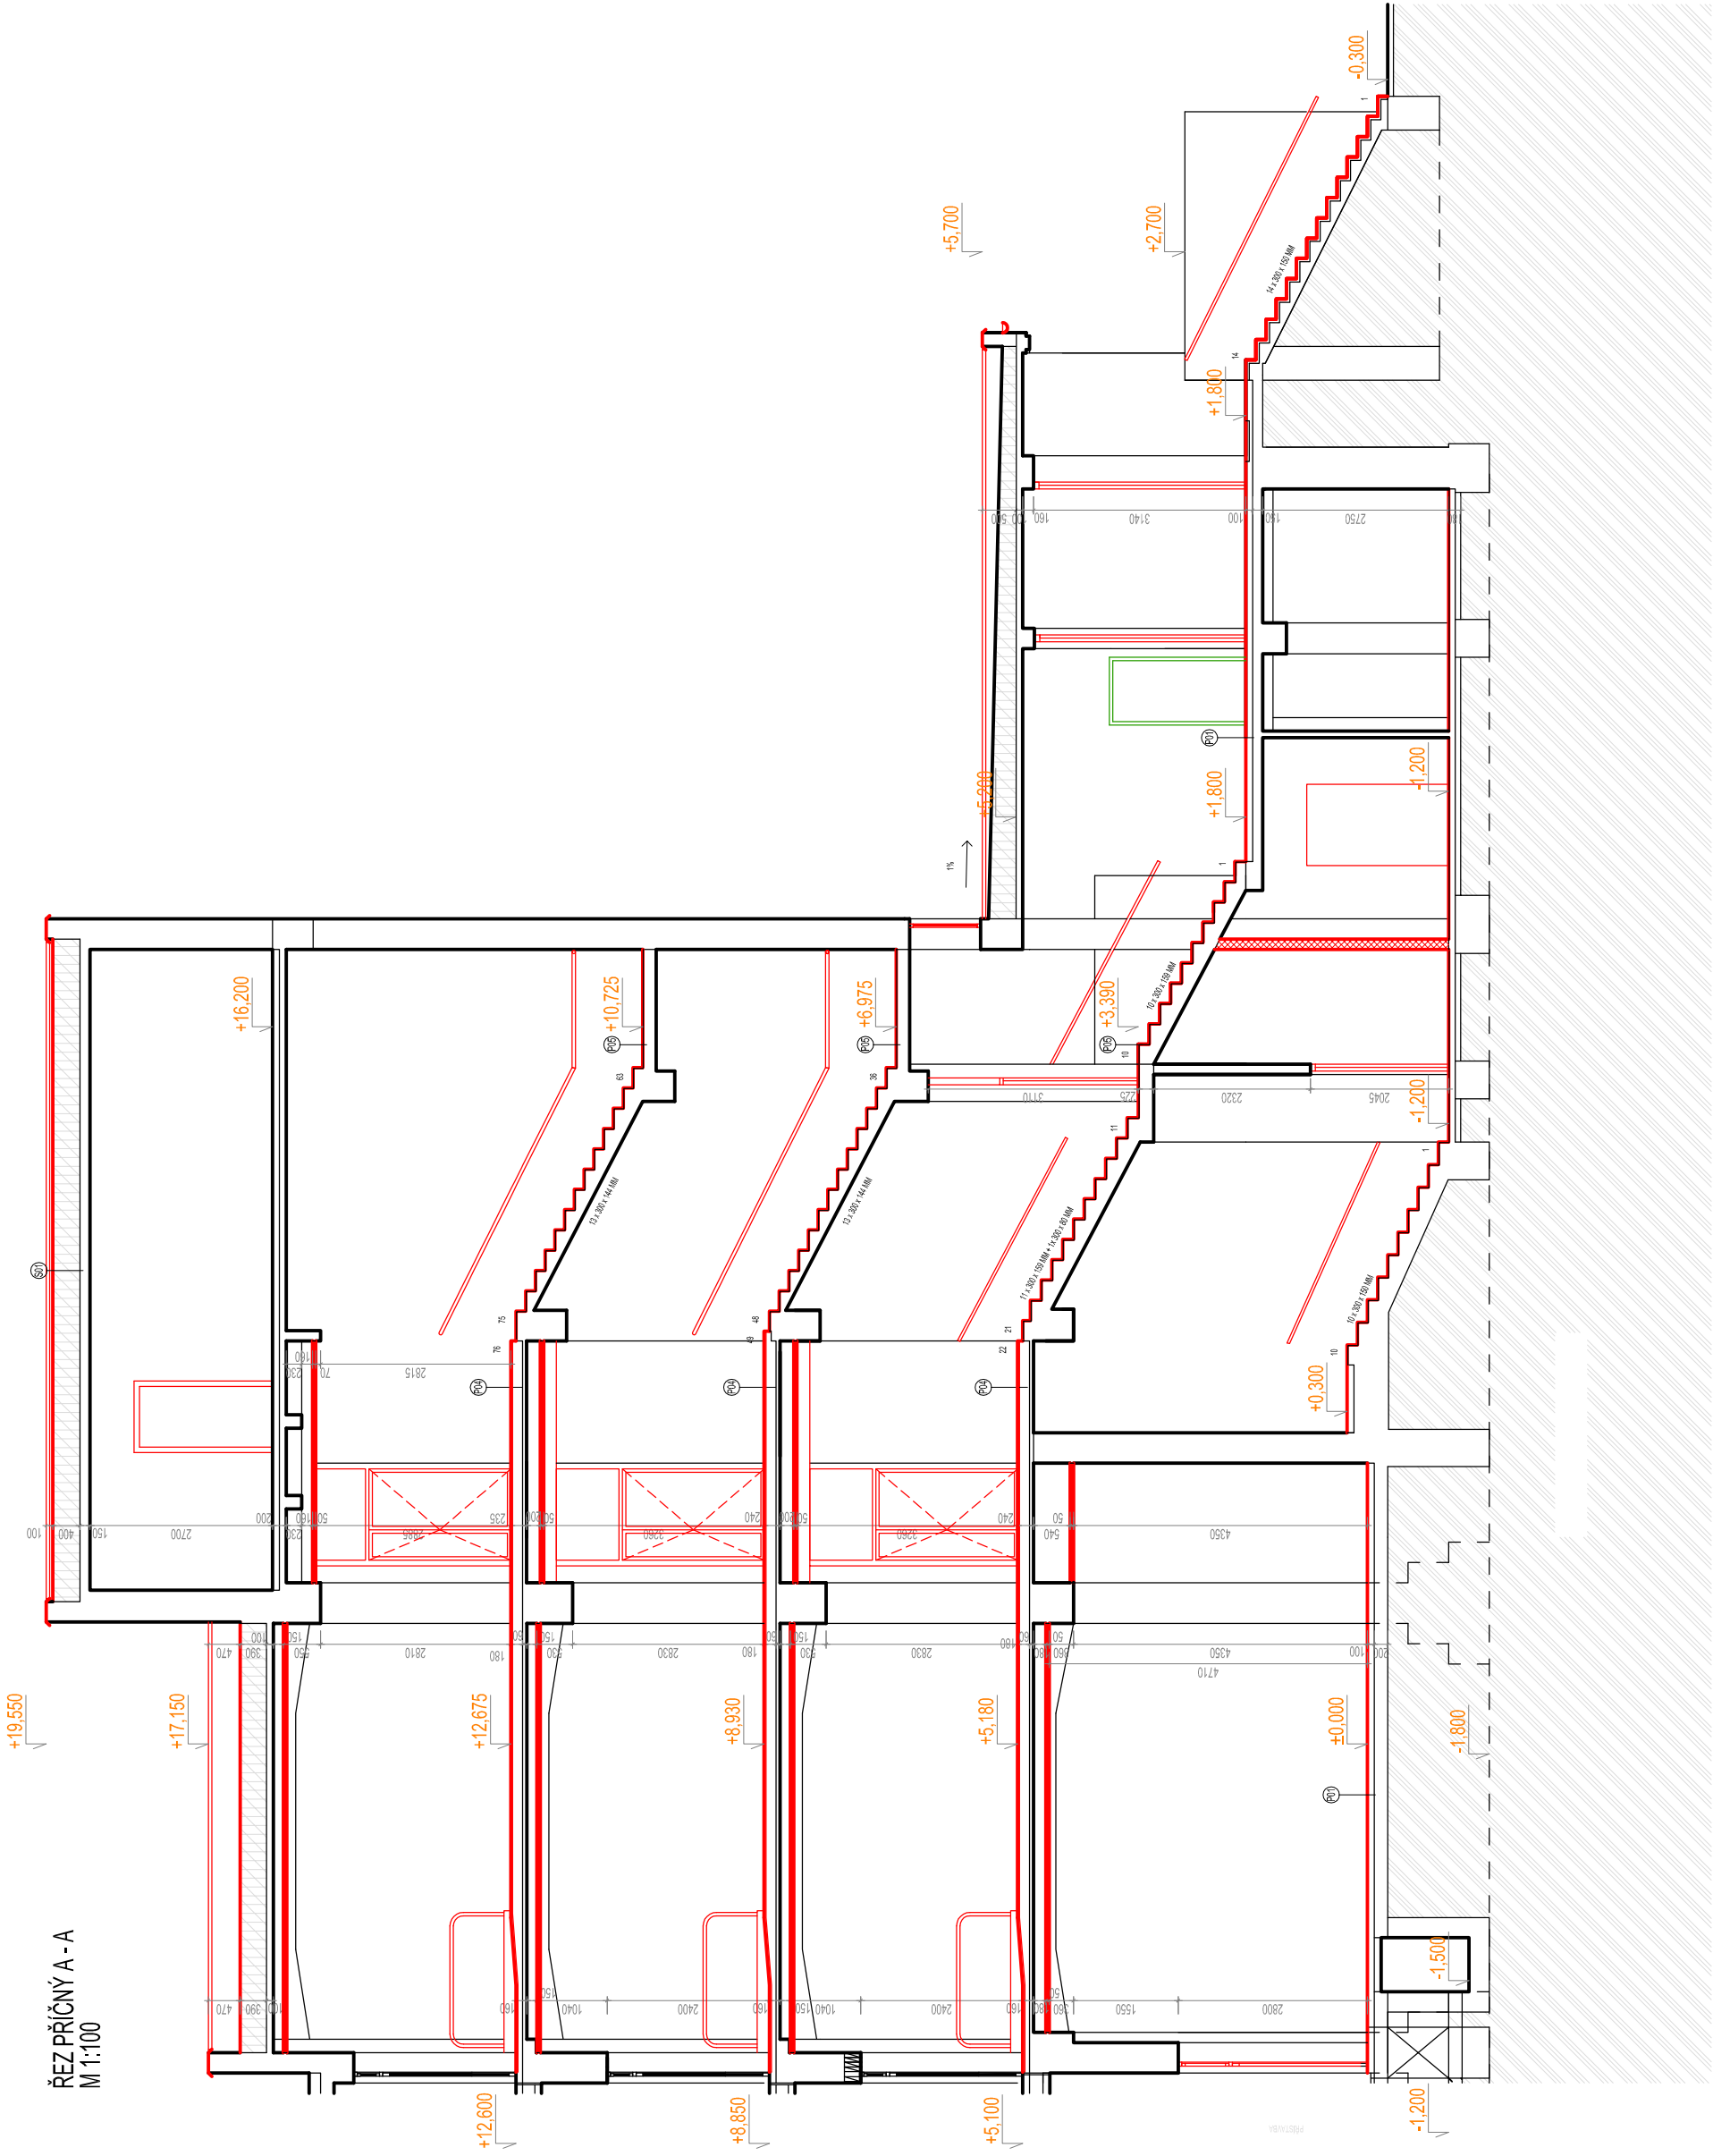


ŘEZ PŘÍČNÝ A - A
M 1:100

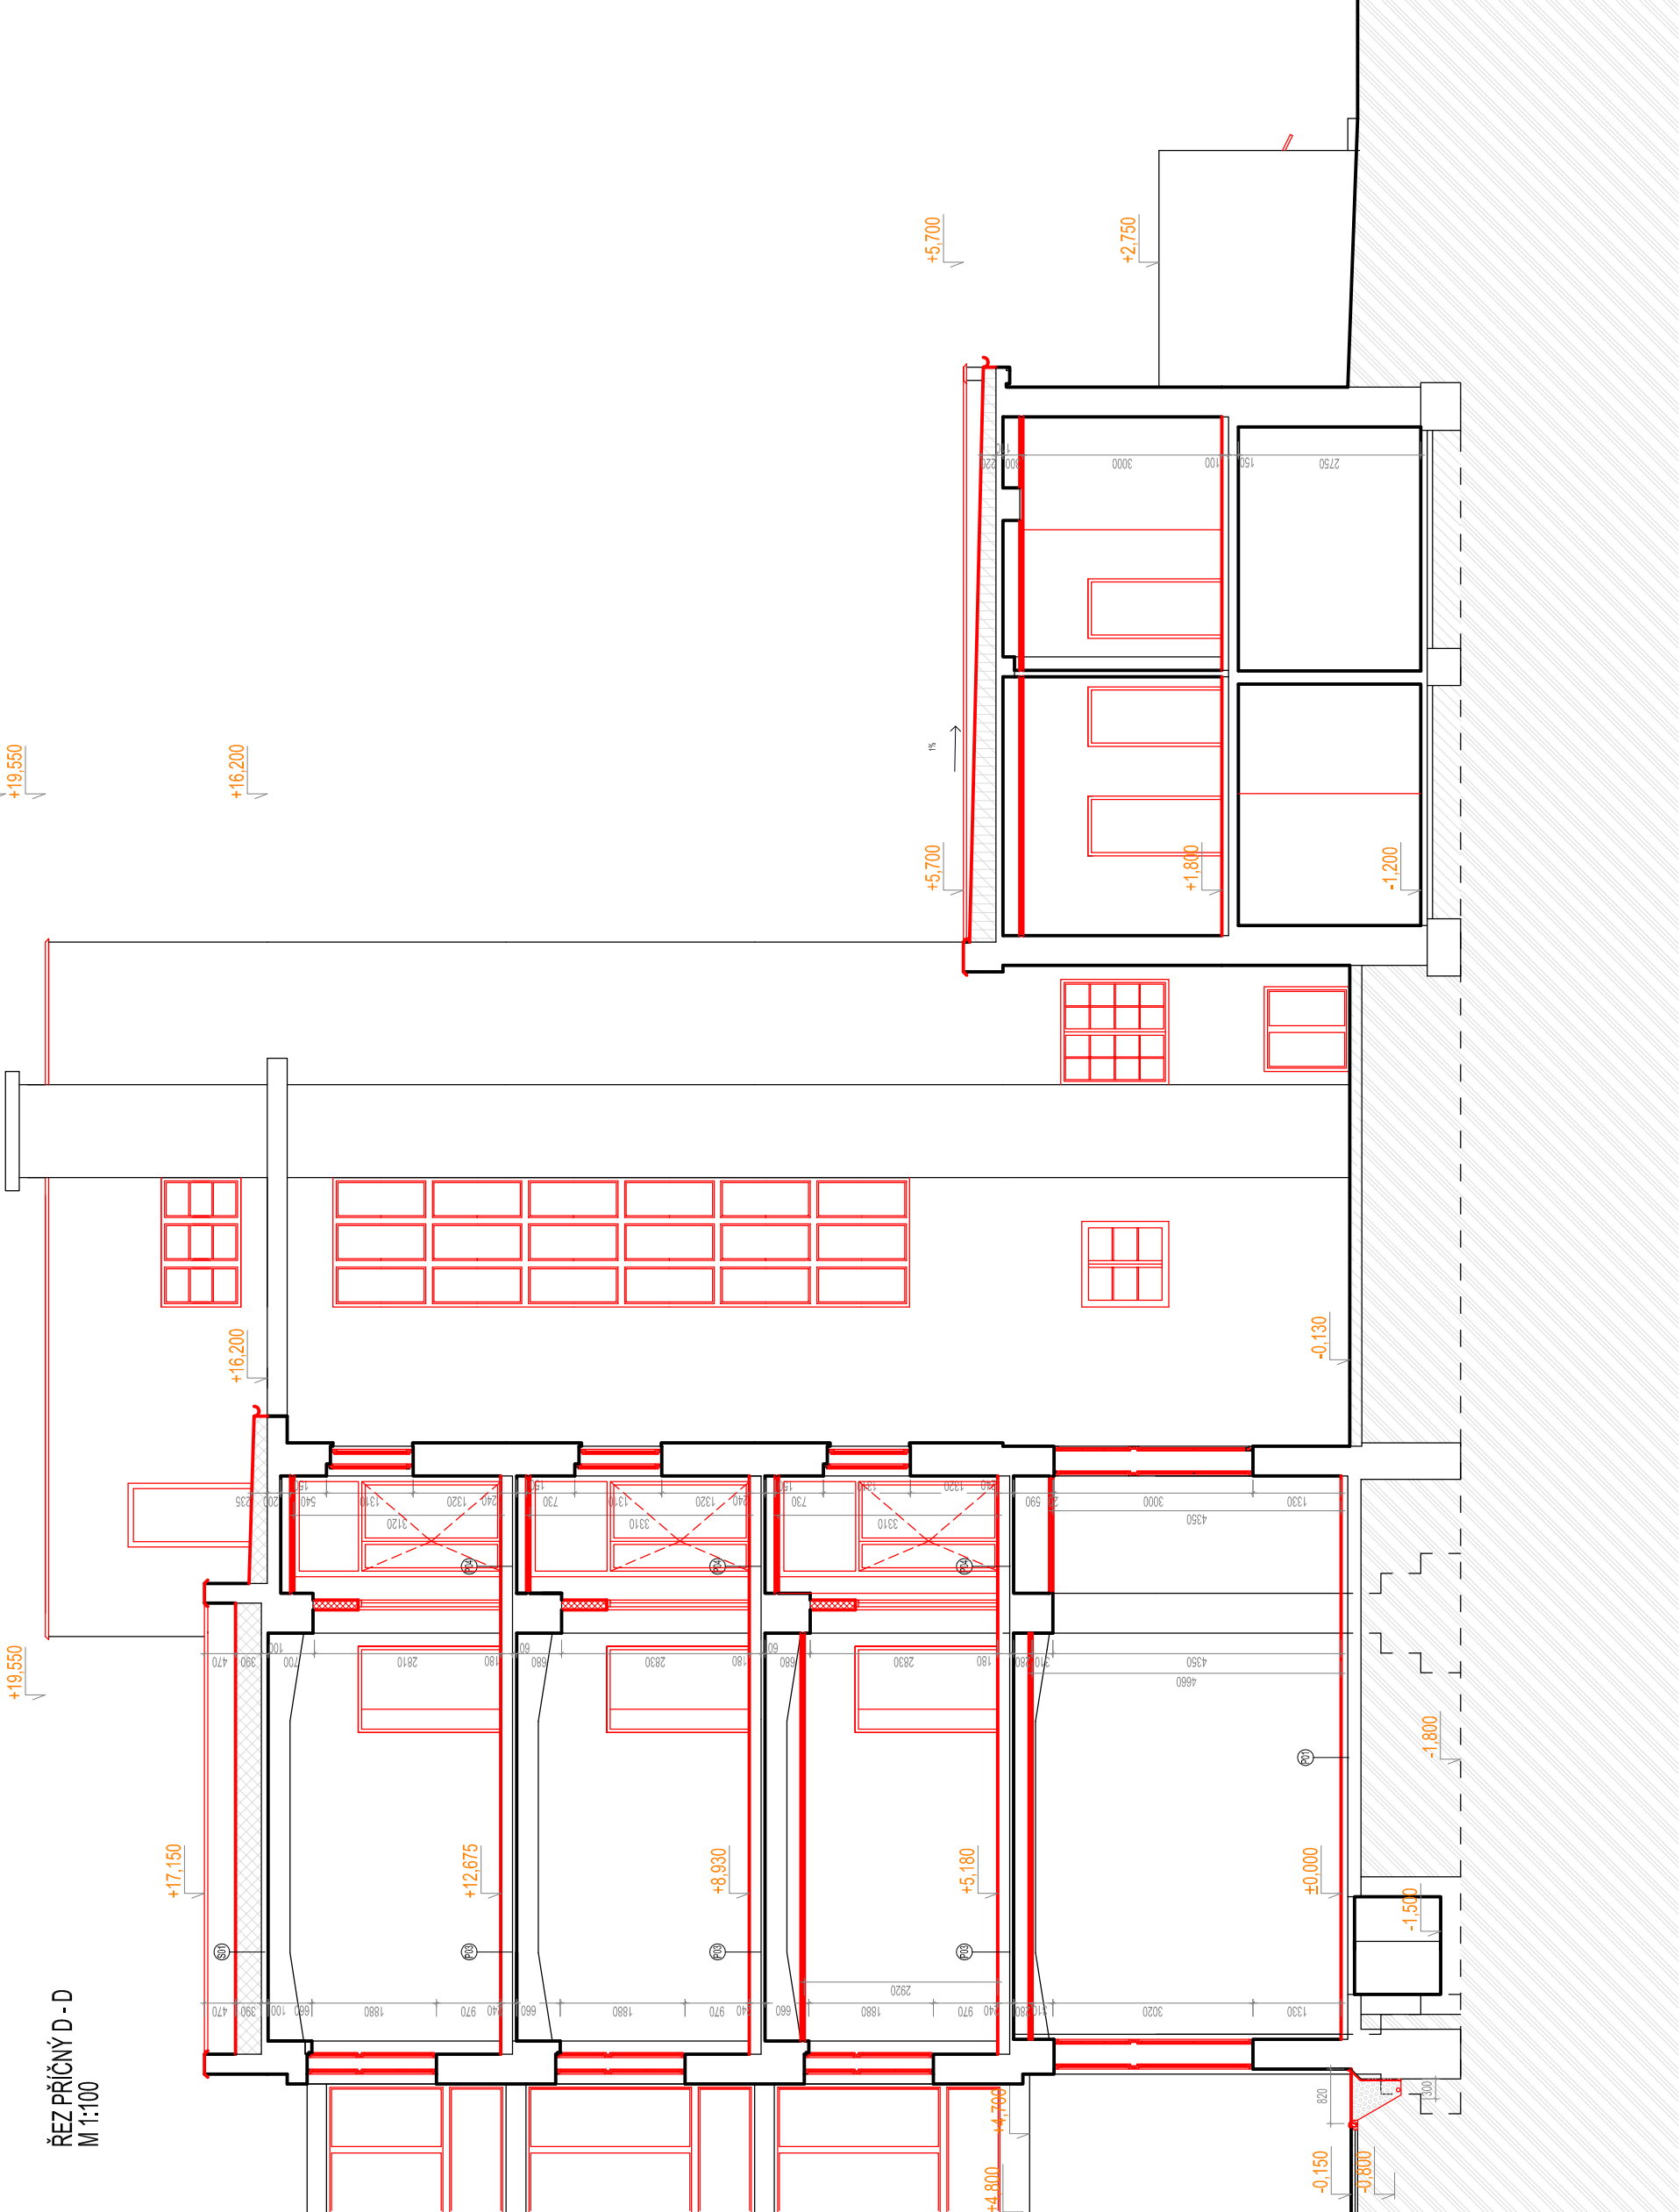

ŘEZ PŘÍČNÝ D - D
M 1:100



LEGENDA:

- | | | | |
|---|--------------------------------|---|--|
|  | STÁVAJÍCÍ KONSTRUKCE V ŘEZU |  | STÁVAJÍCÍ OKNADVĚŘE BEZ ÚPRAV |
|  | STÁVAJÍCÍ KONSTRUKCE V POHLEDU |  | STÁVAJÍCÍ OKNADVĚŘE - REPASE OČIŠTĚNÍ A NOVÝ NÁTĚR |
|  | NAVŘZENÉ KONSTRUKCE V ŘEZU |  | NOVÉ DVEŘNÍ OKENNÍ VÝPLNĚ |
|  | NAVŘZENÉ KONSTRUKCE V POHLEDU | | |

POZNÁMKA:

- VŠECHNY DVEŘE V OBJEKTU BUDOU BEZ PRAHU. VE STYKU STEJNORODÝCH PODLAH BUDE PROVEDENO SVAŘENÍ (PVC) NEBO PLYNULÝ PŘECHOD (DLAŽBA). VE STYKU NESTEJNORODÝCH PODLAH BUDE ŘEŠENO NÍZKOU PŘECHODOVOU LIŠTOU
- PRO NOVÉ PODHLEDY BUDE UŽIT SÁDROKARTON. V SOCIÁLNÍCH ZAŘÍZENÍCH A DALŠÍCH MÍSTNOSTECH, KDE SE MANIPULUJE S VODOU, BUDE SÁDROKARTON IMPREGNOVÁNÝ PRO VLHKÉ PROSTŘEDÍ - "ZELENÝ SDK"
- ZÁKLADOVÉ KONSTRUKCE PŘEZATY Z PŮVODNÍ PROJEKTOVÉ DOKUMENTACE - ZAKRESLENY ORIENTAČNĚ
- VŠECHNY STÁVAJÍCÍ STŘEŠNÍ KONSTRUKCE BUDOU VYMĚNĚNY, RESP. OPRAVENY A TO VČETNĚ OPLECHOVÁNÍ, ŽLABŮ A SVODŮ - TITANZINEK
- SKLADBA PODLAH JE ZAKRESLENÁ DLE PROVEDENÝCH SOND. VZHLEDEM K PROBÍHAJÍCÍMU PROVOZU V OBJEKTU NENÍ MOŽNÉ PROVÉST SONDY V TAKOVÉM ROZSAHU, ABY ŠLO S JISTOTOU URČIT STAV A ROZSAH ZÁSAHŮ DO PODLAHOVÝCH KONSTRUKCÍ. FINÁLNÍ ŘEŠENÍ MUSÍ BÝT SOUČÁSTÍ PROVÁDĚCÍ DOKUMENTACE.

±0,000 = 255,05 m n. m. B.p.v.

generální projektant

projektant části

Group 99 s.r.o.
Tomešova 10a
602 00 Brno

Ateliér 99
Purkyňova 99
612 00 Brno

architekt	Ing. arch. Barbora Hejtmánková	vypracoval	Ing. arch. Barbora Hejtmánková
HIP	Ing. Dagmar Pilařová	kreslil	Ing. arch. Barbora Hejtmánková
kontroloval	Ing. Dagmar Pilařová	zodp. projektant	Ing. Dagmar Pilařová
stavebník	Královéhradecký kraj, IČO 10889546, Pivovarské náměstí 1245, 500 03 Hradec Králové		
místo stavby	Revoluční 84, 503 04 Černožice		

architekt	Ing. arch. Barbora Hejtmánková	vypracoval	Ing. arch. Barbora Hejtmánková
HIP	Ing. Dagmar Pilařová	kreslil	Ing. arch. Barbora Hejtmánková
kontroloval	Ing. Dagmar Pilařová	zodp. projektant	Ing. Dagmar Pilařová
stavebník	Královéhradecký kraj, IČO 10889546, Pivovarské náměstí 1245, 500 03 Hradec Králové		
místo stavby	Revoluční 84, 503 04 Černožice		

REKONSTRUKCE STÁVAJÍCÍHO UBYTOVACÍHO
OBJEKTU "A" DOMOVA DŮCHODCŮ ČERNOŽICE

název stavby	S0.01 - ubytovací objekt "A"		
objekt	D.1.1 - ARCHITEKTONICKO-STAVEBNÍ ŘEŠENÍ		
část			

ŘEZY AA, DD - NAVŘZENÝ STAV

název dokumentu

číslo přílohy

1:100

24