
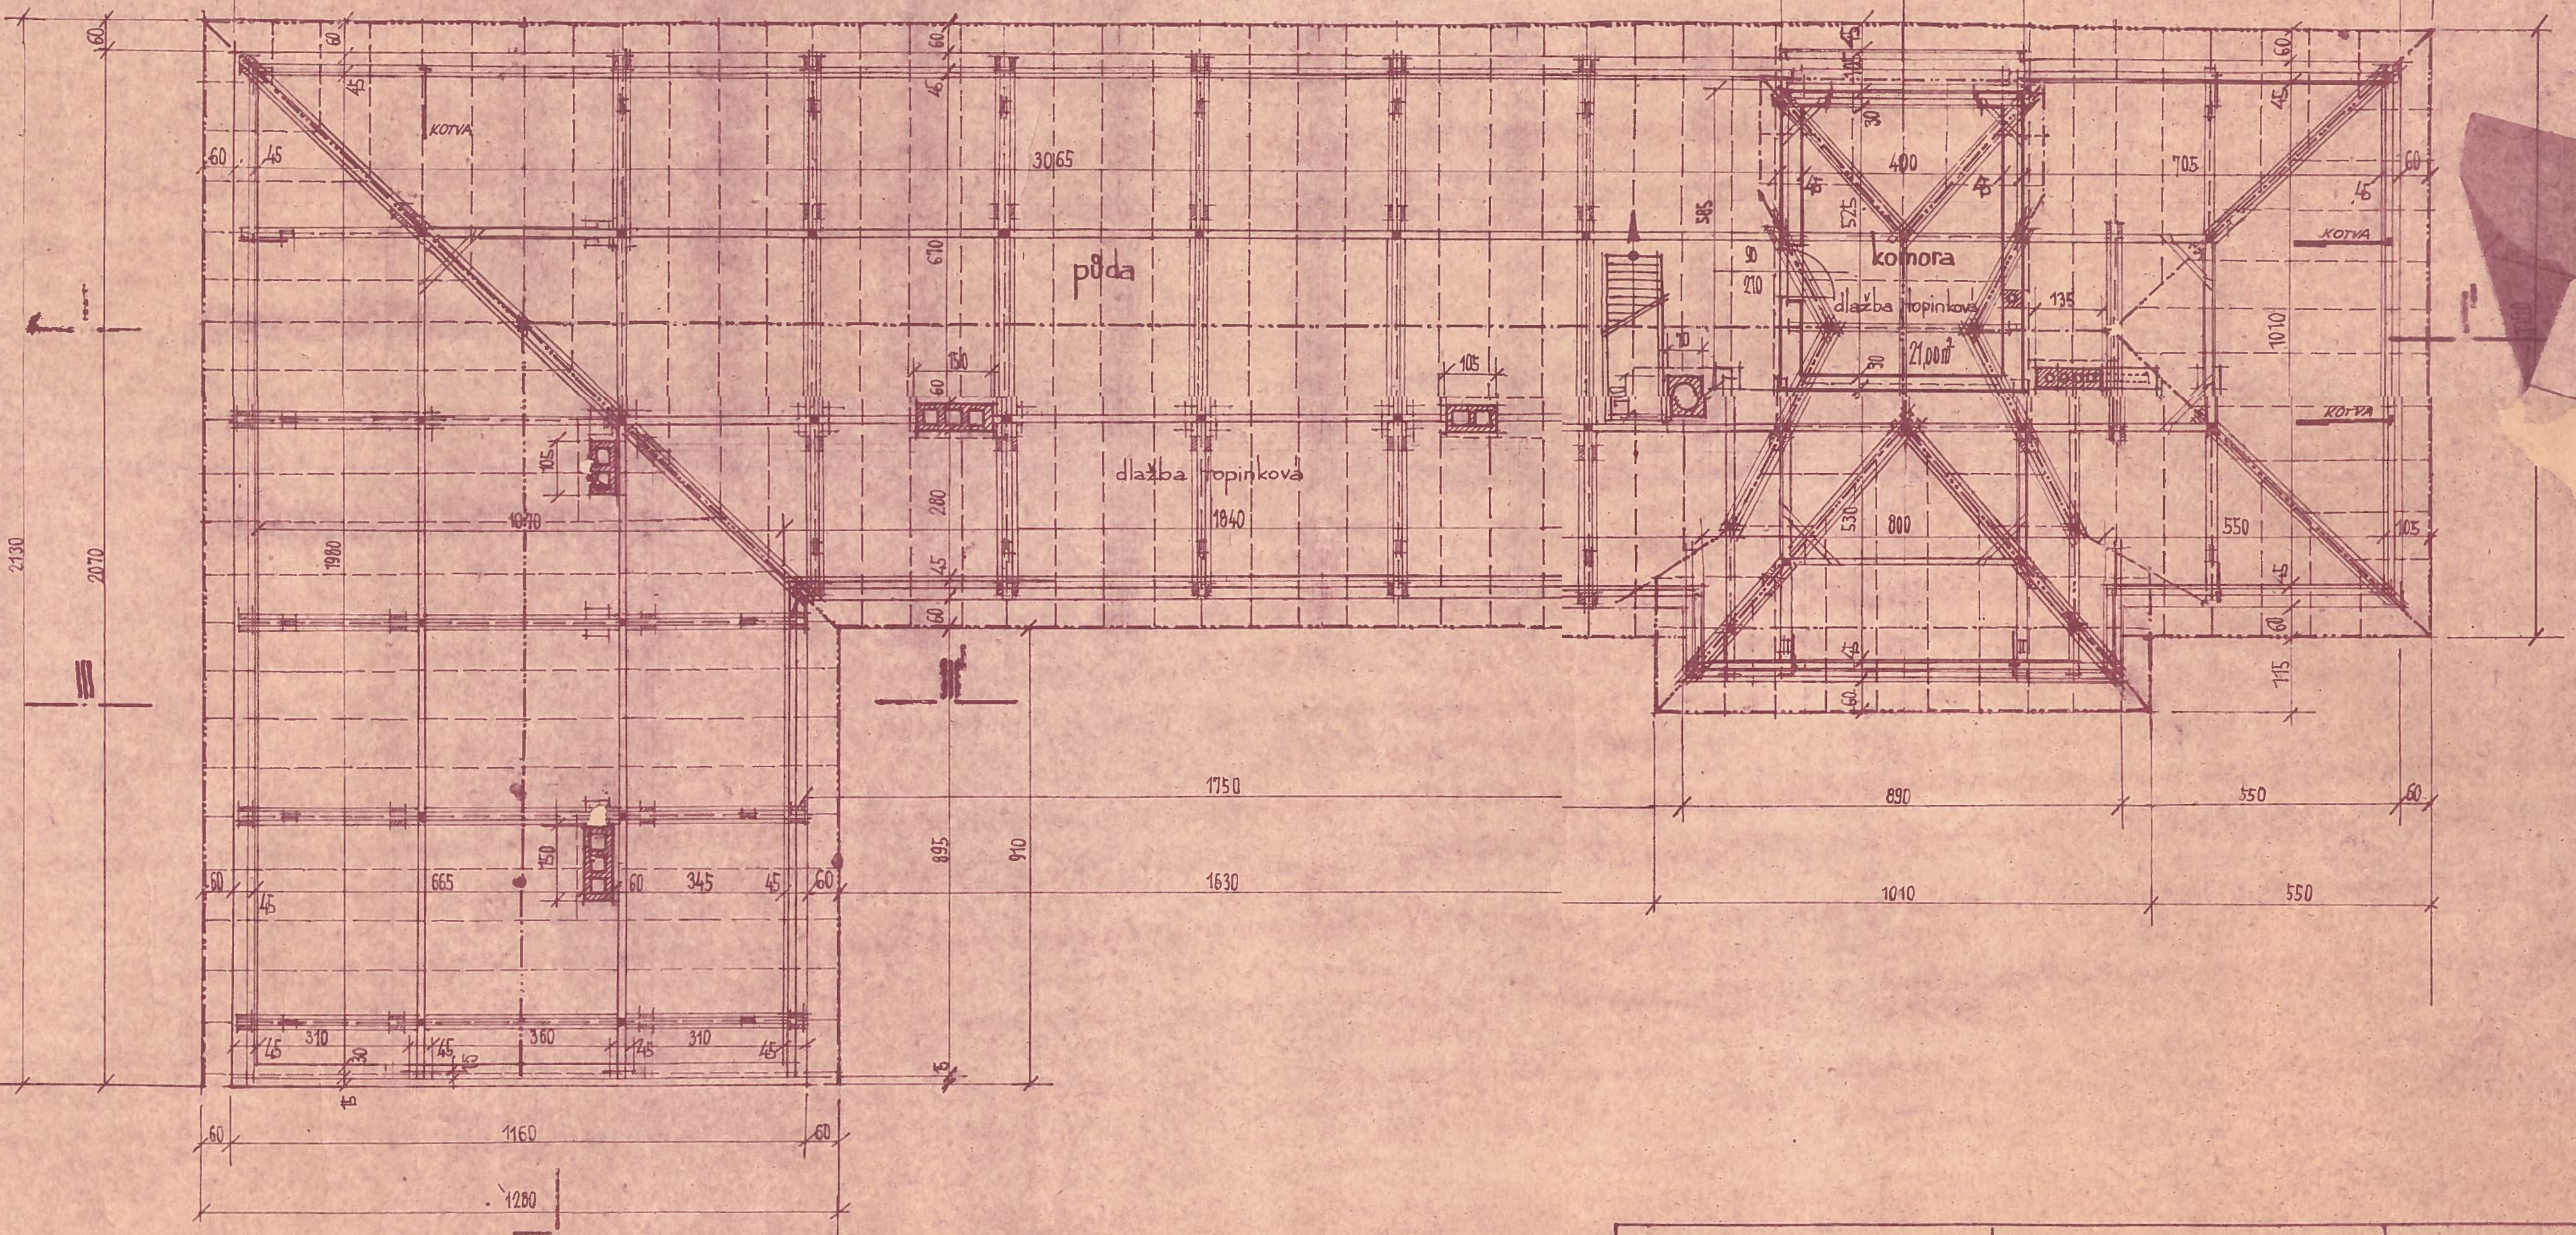
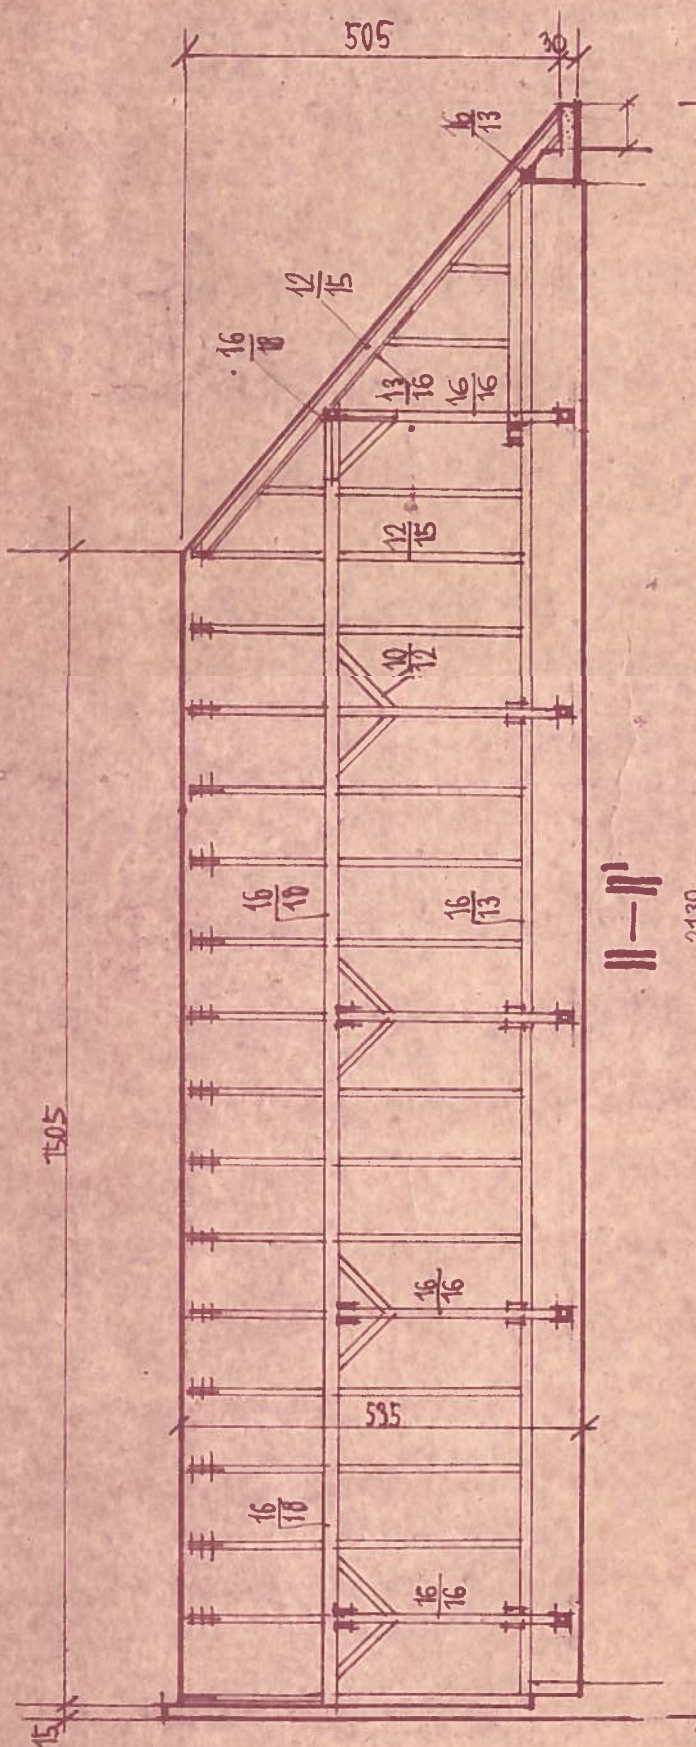
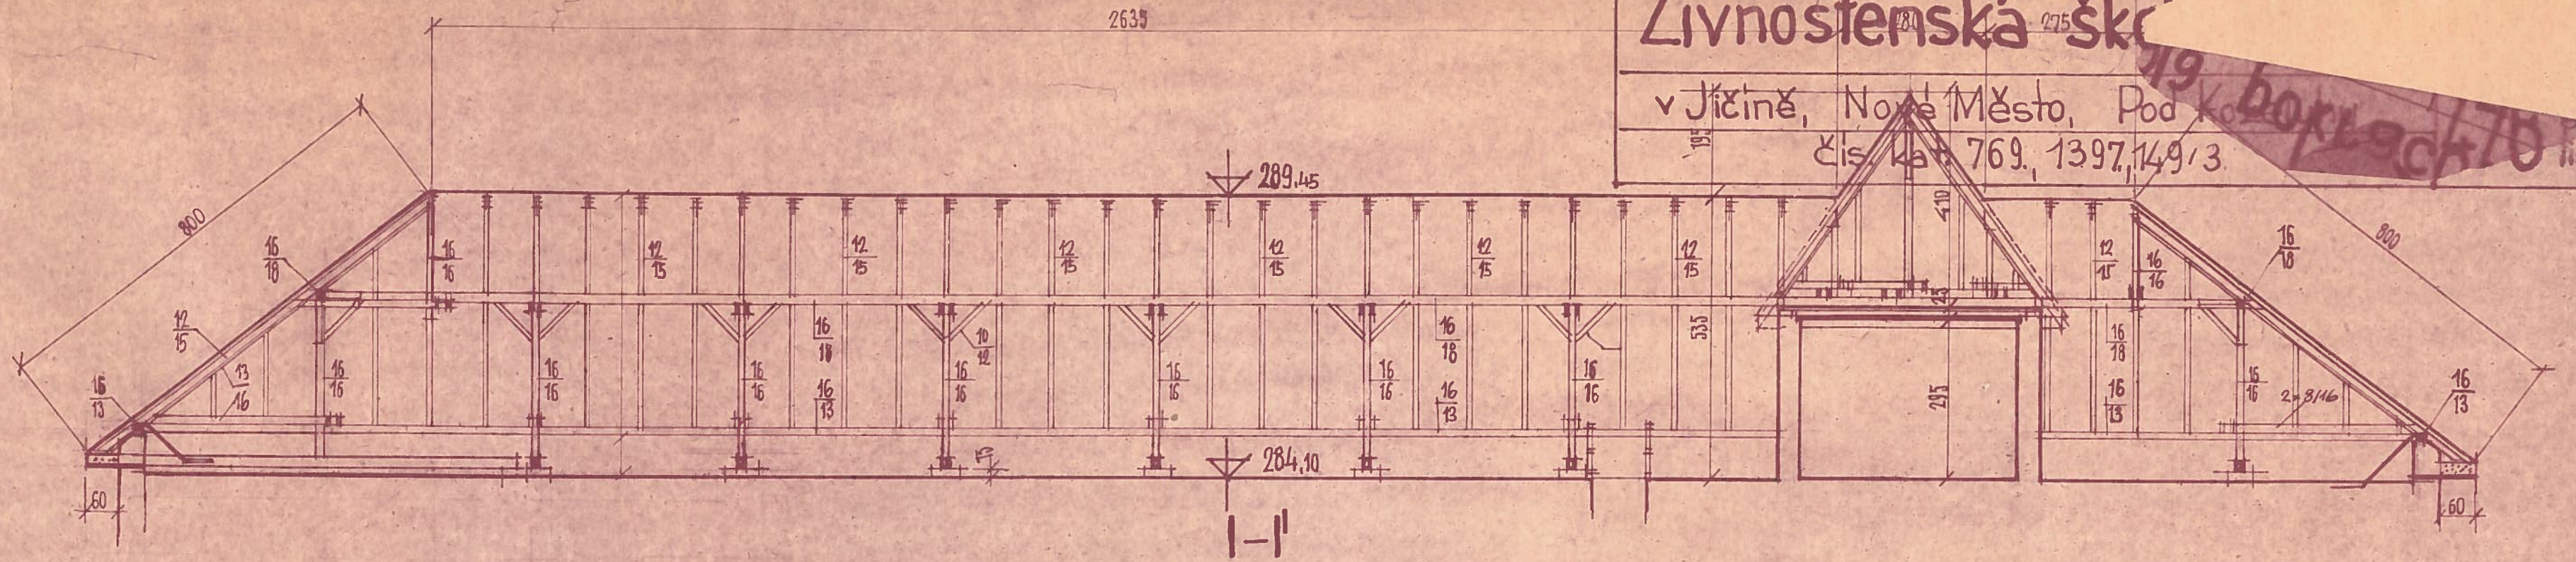


Živnostenská škola

v Jičíně, Nové Město, Pod
čís. 769, 1397, 149/3.

borlach 70 list 5.

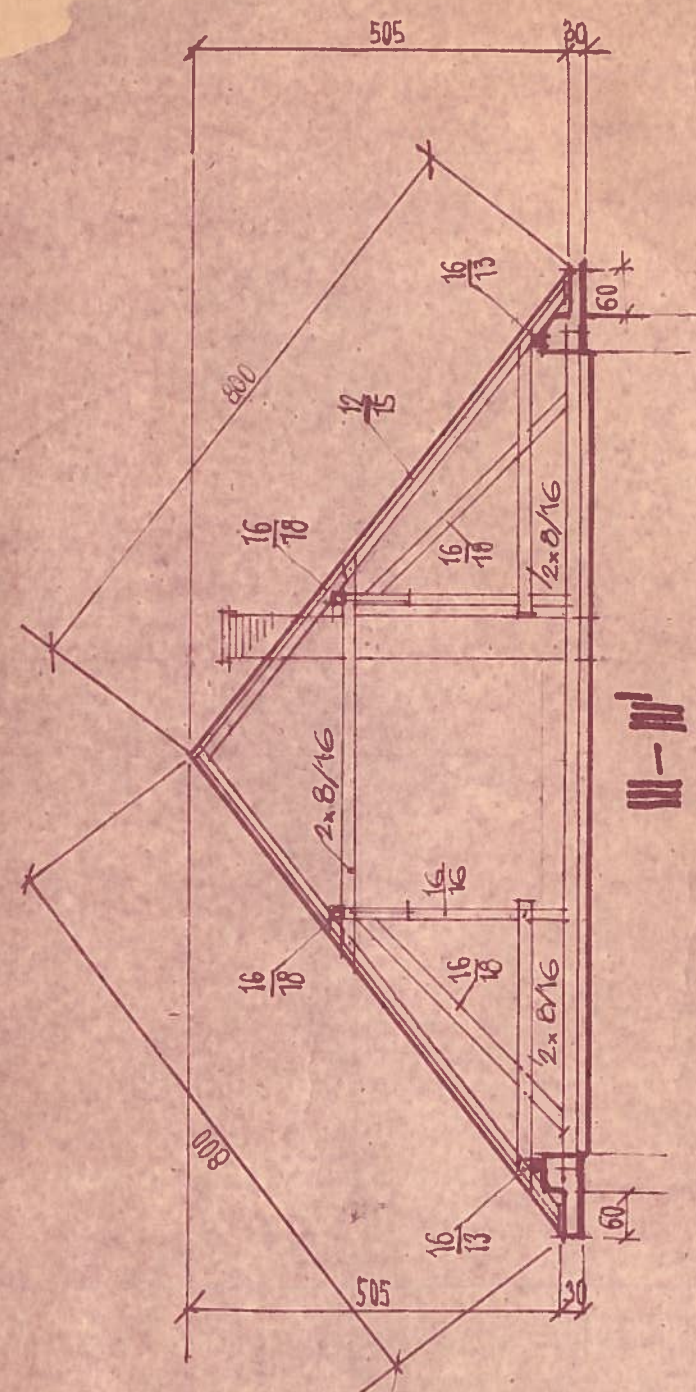

20. červenec 1939.

1:100.

krovu, střecha

S