



VZOROVÝ PŘÍČNÝ ŘEZ
M 1:50

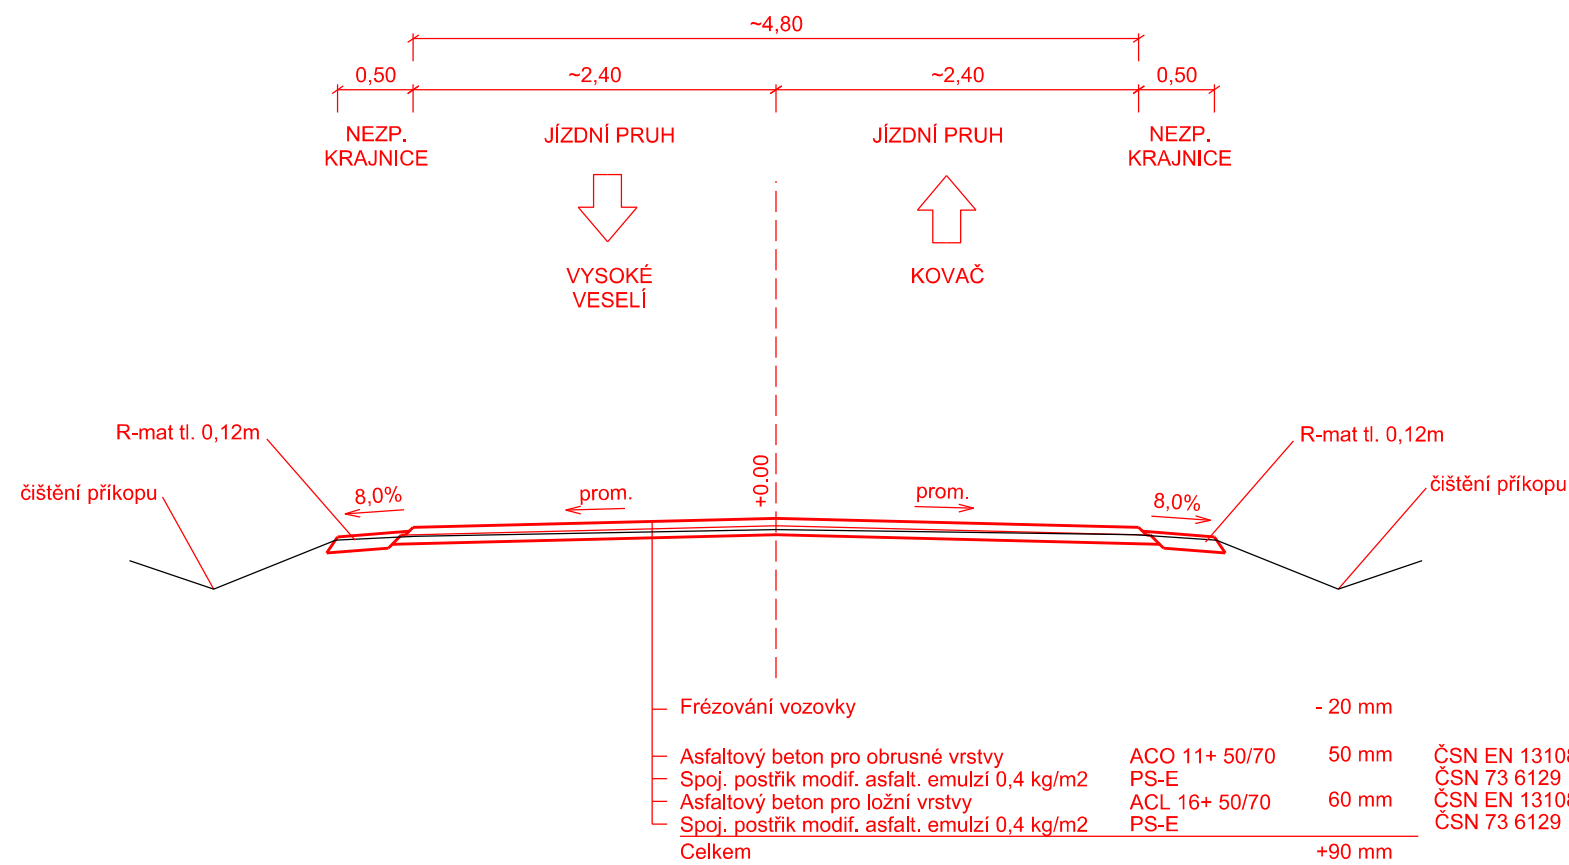

Pozn.: Frézování vozovky v tl. 20mm bude provedeno cca na 30% plochy vozovky (bude upřesněno vizuální prohlídkou)

<div>OBJEDNATEL:</div> <div><div>KRÁLOVEHRADECKÝ KRAJ</div></div> <div>Královehradecký kraj Pivovarské náměstí 1245 500 03 Hradec Králové</div>	NÁZEV AKCE: III/32756 konec obce Třtěnice - žel. přejezd u Kovače				
	ČÁST / STAVEBNÍ OBJEKT: SO 101 - SILNICE				
	PŘÍLOHA: Vzorový příčný řez				
<div>ZHOTOVITEL:</div> <div><div>M - PROJEKCE</div></div> <div>M - PROJEKCE s.r.o. Resslova 956 500 02 Hradec Králové www.m-projekce.cz</div>	ZODP. PROJEKTANT:		Ing. P. HÁJEK		PARÉ:
	VYPRACOVAL:		Ing. P. HÁJEK		
	KONTROLA:		Ing. T. NOSEK		
	MĚŘÍTKO:		Č. ZAKÁZKY:	STUPEŇ:	
	1:50	16-1-001	PDPS	05/2016	C
					2