



VZOROVÝ PŘÍČNÝ ŘEZ  
SILNICE 28447 EXTRAVILÁN

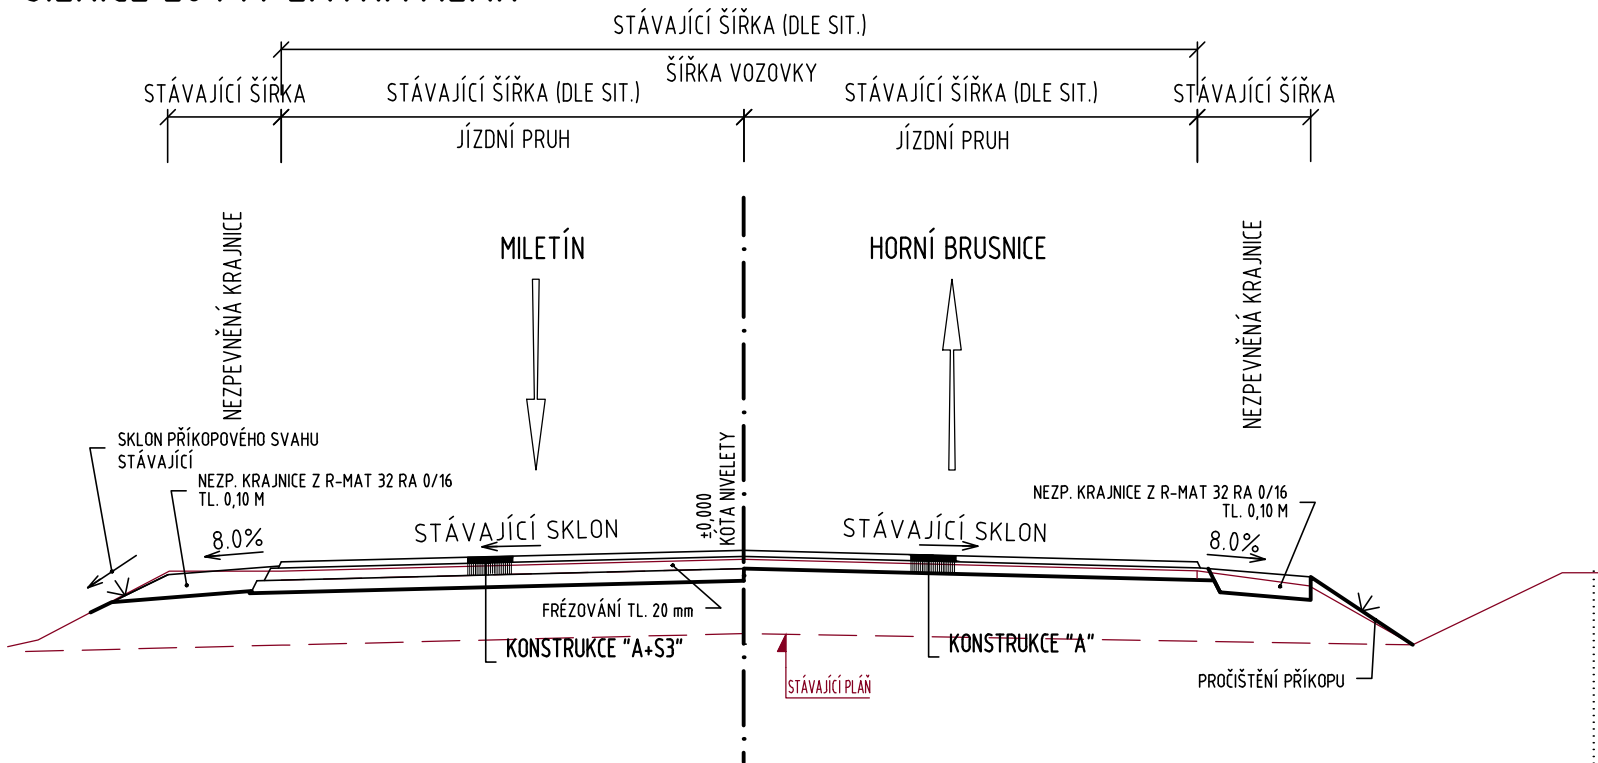

VZOROVÝ PŘÍČNÝ ŘEZ  
SILNICE III/28447 INTRAVILÁN

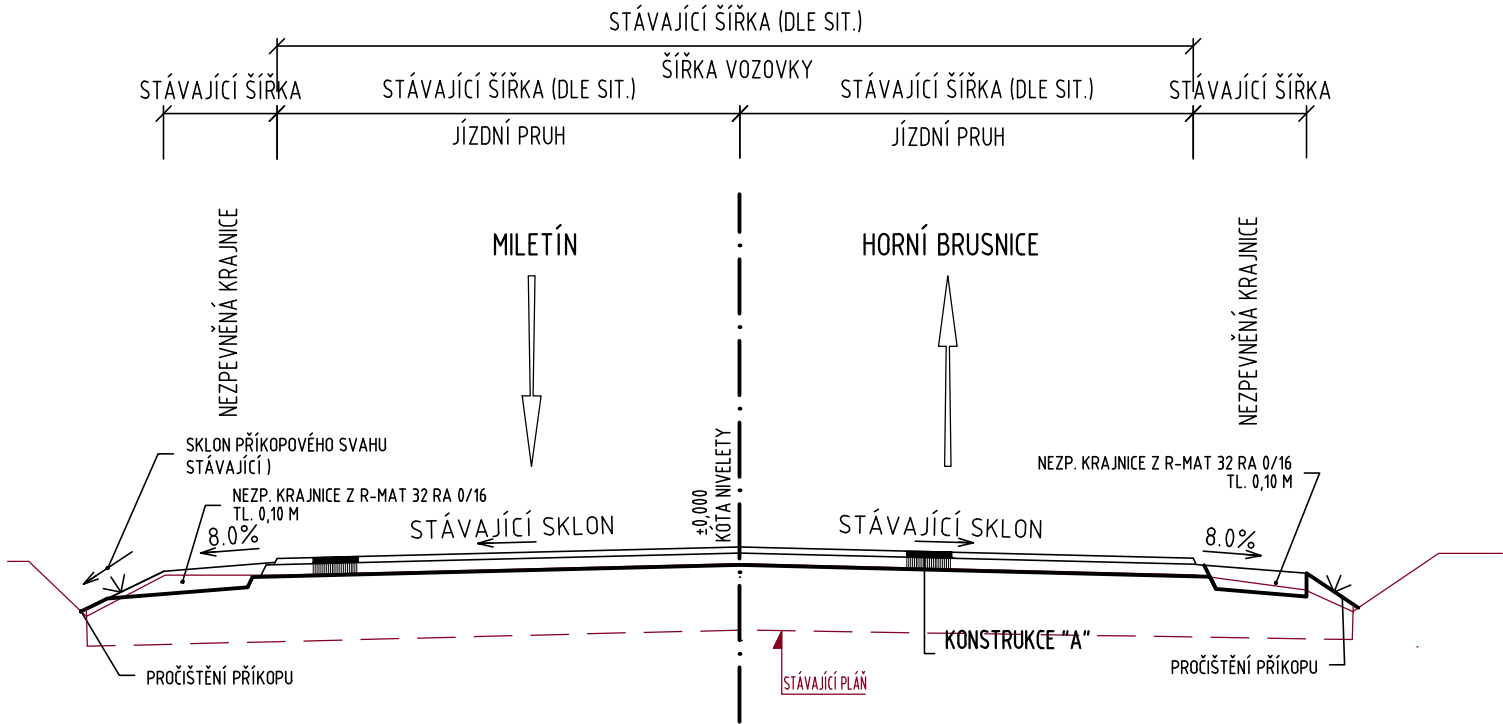

NÁVRH KONSTRUKCÍ DLE TP 170  
KONSTRUKCE "A"  
D1-N-6-III-PIII, ASFALTOVÝ BETON

NAVÝŠENÍ 100 mm			
ASF. BETON PRO OBRUSNOU VRSTVU	ACO 11+ 50/70	50 mm	ČSN EN 13108-1
SPOJOVACÍ POSTŘÍK MODIFIKOVANOU ASFALTOVOU EMULZÍ	C 60 BP 4	0,3kg/m2	ČSN 73 6129
ASF. BETON PRO LOŽNÍ VRSTVU	ACL 16+ 50/70	50mm	ČSN EN 13108-1
SPOJOVACÍ POSTŘÍK MODIFIKOVANOU ASFALTOVOU EMULZÍ	C 60 BP 4	0,4kg/m2	ČSN 73 6129

TLOUŠŤKA VOZOVKY 100 mm

KONSTRUKCE "A+S3"  
D1-N-6-III-PIII, ASFALTOVÝ BETON

NAVÝŠENÍ 60 mm			
ASF. BETON PRO OBRUSNOU VRSTVU	ACO 11+ 50/70	50 mm	ČSN EN 13108-1
SPOJOVACÍ POSTŘÍK MODIFIKOVANOU ASFALTOVOU EMULZÍ	C 60 BP 4	0,3kg/m2	ČSN 73 6129
ASF. BETON PRO LOŽNÍ VRSTVU	ACL 16+ 50/70	50 mm	ČSN EN 13108-1
SPOJOVACÍ POSTŘÍK MODIFIKOVANOU ASFALTOVOU EMULZÍ	C 60 BP 4	0,4kg/m2	ČSN 73 6129
OBALOVANÉ KAMENIVO PRO PODKLADNÍ VRSTVU (VYROVNÁVKA)	ACP 16+ 50/70	80 mm	ČSN EN 13108-1

TLOUŠŤKA VOZOVKY 180 mm

AUTORIZACE

ČÍSLO PARE


ČÍSLO ZMĚNY	DATUM ZMĚNY	POPIS/OBSAH ZMĚNY	PODPIS

SOUVISLÁ OBNOVA ASFALTOVÝCH KRYTŮ VOZOVEK POZEMNÍCH KOMUNIKACÍ  
KRÁLOVÉHRADECKÉHO KRAJE

název akce III/28447 KŘÍŽOVATKA S III/28450 - H. BRUSNICE, KŘÍŽ. S III/28442

A STAVEBNÍ ČÁST

stavební objekt





Královéhradecký kraj Pivovarské náměstí 1245 500 03 Hradec Králové objednatel	spolupráce	 DOPRAVNĚ INŽENÝRSKÁ KANCELÁŘ Bozděchova 1668, 500 02 Hradec Králové tel : 495 219 036, 495 212 647, fax : 495 221 677 e-mail : dik@dik - hk.cz, http : www.dik-hk.cz
KRÁLOVEHRADECKÝ místo stavby	KRÁLOVEHRADECKÝ kraj	

VZOROVÝ PŘÍČNÝ ŘEZ

výkres

měřítko

PDPS  
stupeň

ING. M. BURIANEC kontroloval		PAVEL MÜLLER, DIS. hlavní inženýr projektu		A051/16 číslo zakázky	<b>A4</b> číslo přílohy
PAVEL MÜLLER, DIS. zodpovědný projektant		PAVEL MÜLLER, DIS. zpracoval		5/2016 datum	