


**CELKOVÁ SITUACE STAVBY,
III/28447 KŘIŽOVATKA S III/28450 – H.BRUSNICE KŘIŽ. S III/28442
M 1:25 000**

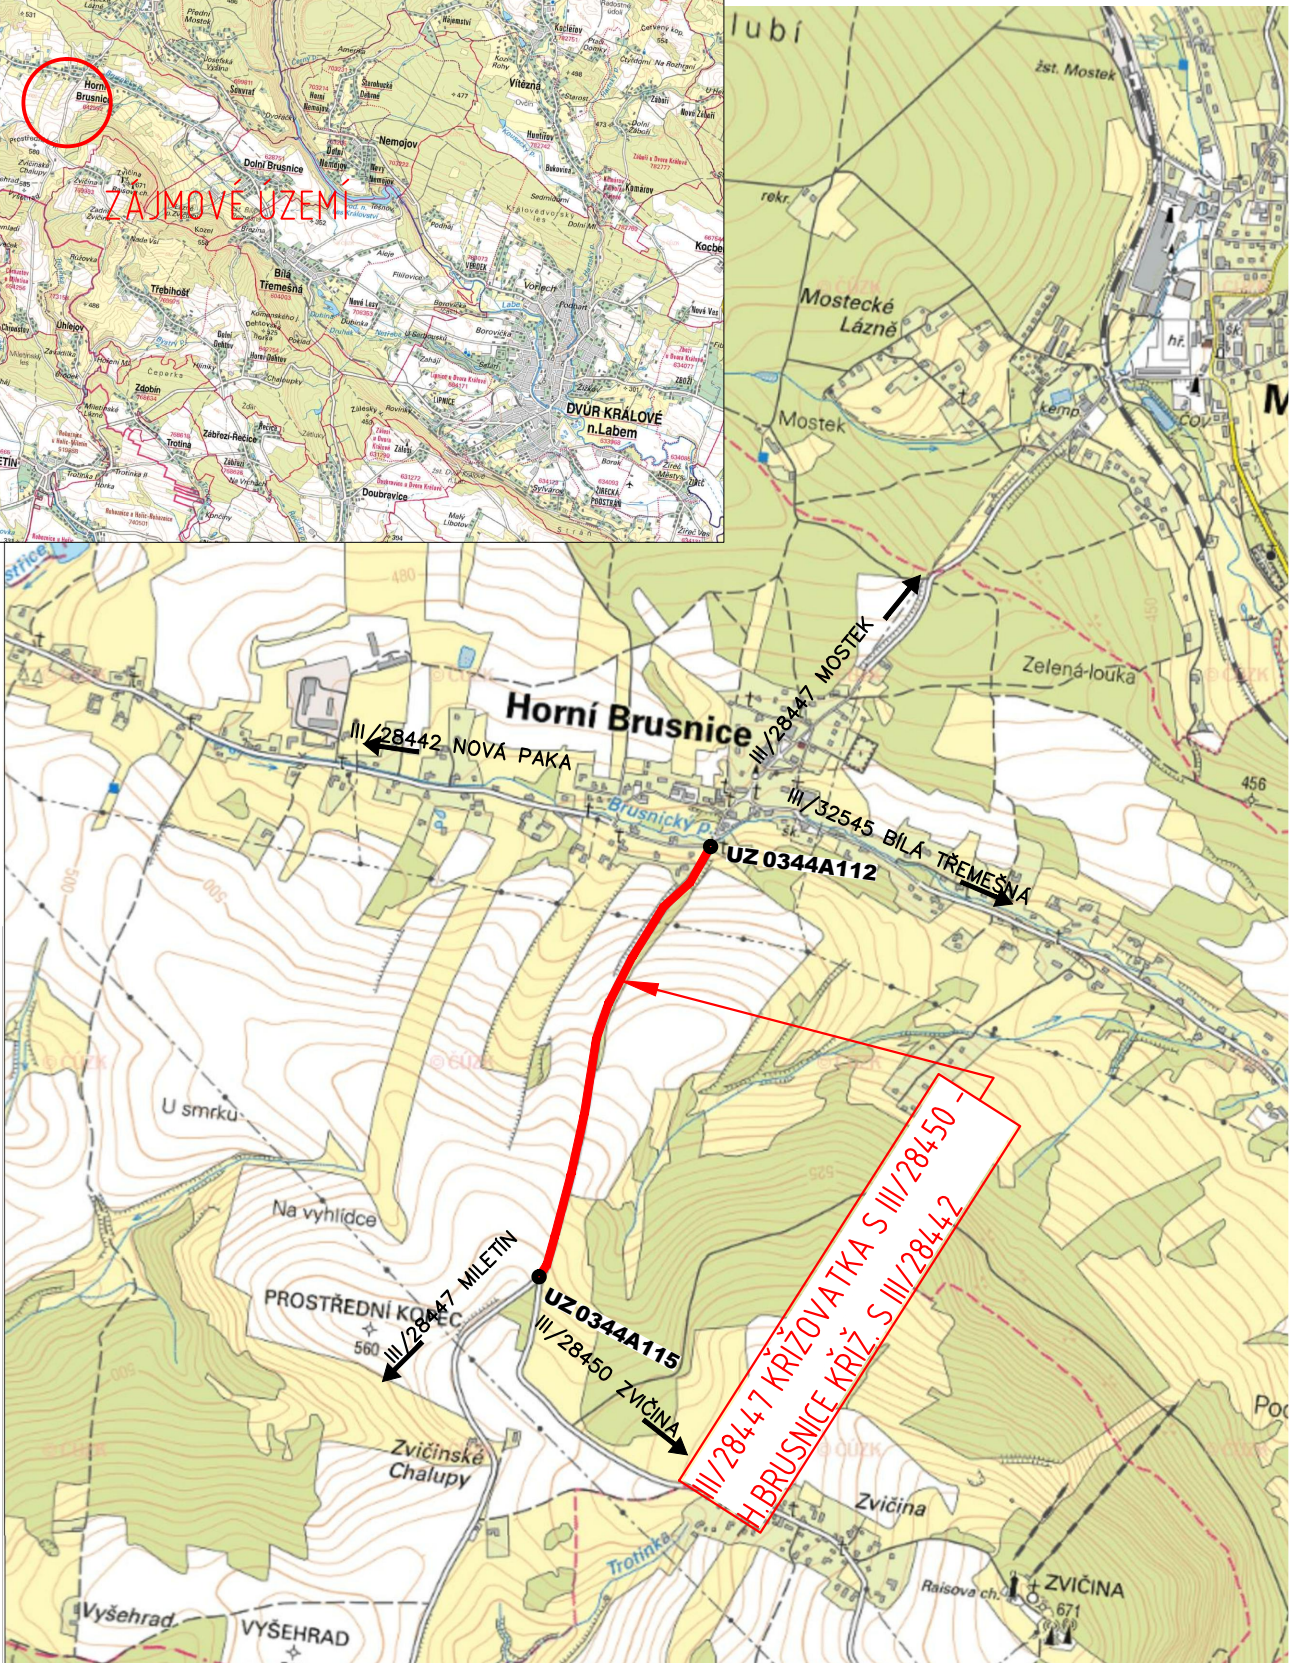

LEGENDA:

- III/3008 KŘIŽOVATKA II/300 – TŘEBIHOŠŤ – KŘIŽOVATKA S III/3009
- HRANICE KATASTRÁLNÍHO ÚZEMÍ

AUTORIZACE		ČÍSLO PŘE	
------------	--	-----------	--

ČÍSLO ZMĚNY	DATUM ZMĚNY	POPIS/OBSAH ZMĚNY	PODPIS

SOUVISLÁ OBNOVA ASFALTOVÝCH KRYTŮ VOZOVEK POZEMNÍCH KOMUNIKACÍ
KRÁLOVÉHRADECKÉHO KRAJE

název akce III/28447 KŘIŽOVATKA S III/28450 - H. BRUSNICE, KŘIŽ. S III/28442

A STAVEBNÍ ČÁST
stavební objekt

Královéhradecký kraj Pivovarské náměstí 1245 500 03 Hradec Králové objednatel	spolupráce	DTK DOPRAVNĚ INŽENÝRSKÁ KANCELÁŘ Bozděchova 1668, 500 02 Hradec Králové tel : 495 219 036, 495 212 647, fax : 495 221 677 e-mail : dik@dik - hk.cz, http : www.dik-hk.cz
III/28447 místo stavby	KRÁLOVEHRADECKÝ kraj	

CELKOVÁ SITUACE STAVBY		PDPS stupeň
výkres	měřítko	

ING. M. BURIANEC kontroloval	<i>Burianec</i>	PAVEL MÜLLER, DIS. hlavní inženýr projektu	<i>Müller</i>	A051/16 číslo zakázky	A.2 číslo přílohy
PAVEL MÜLLER, DIS. zodpovědný projektant	<i>Müller</i>	PAVEL MÜLLER, DIS. zpracoval	<i>Müller</i>	5/2016 datum	