


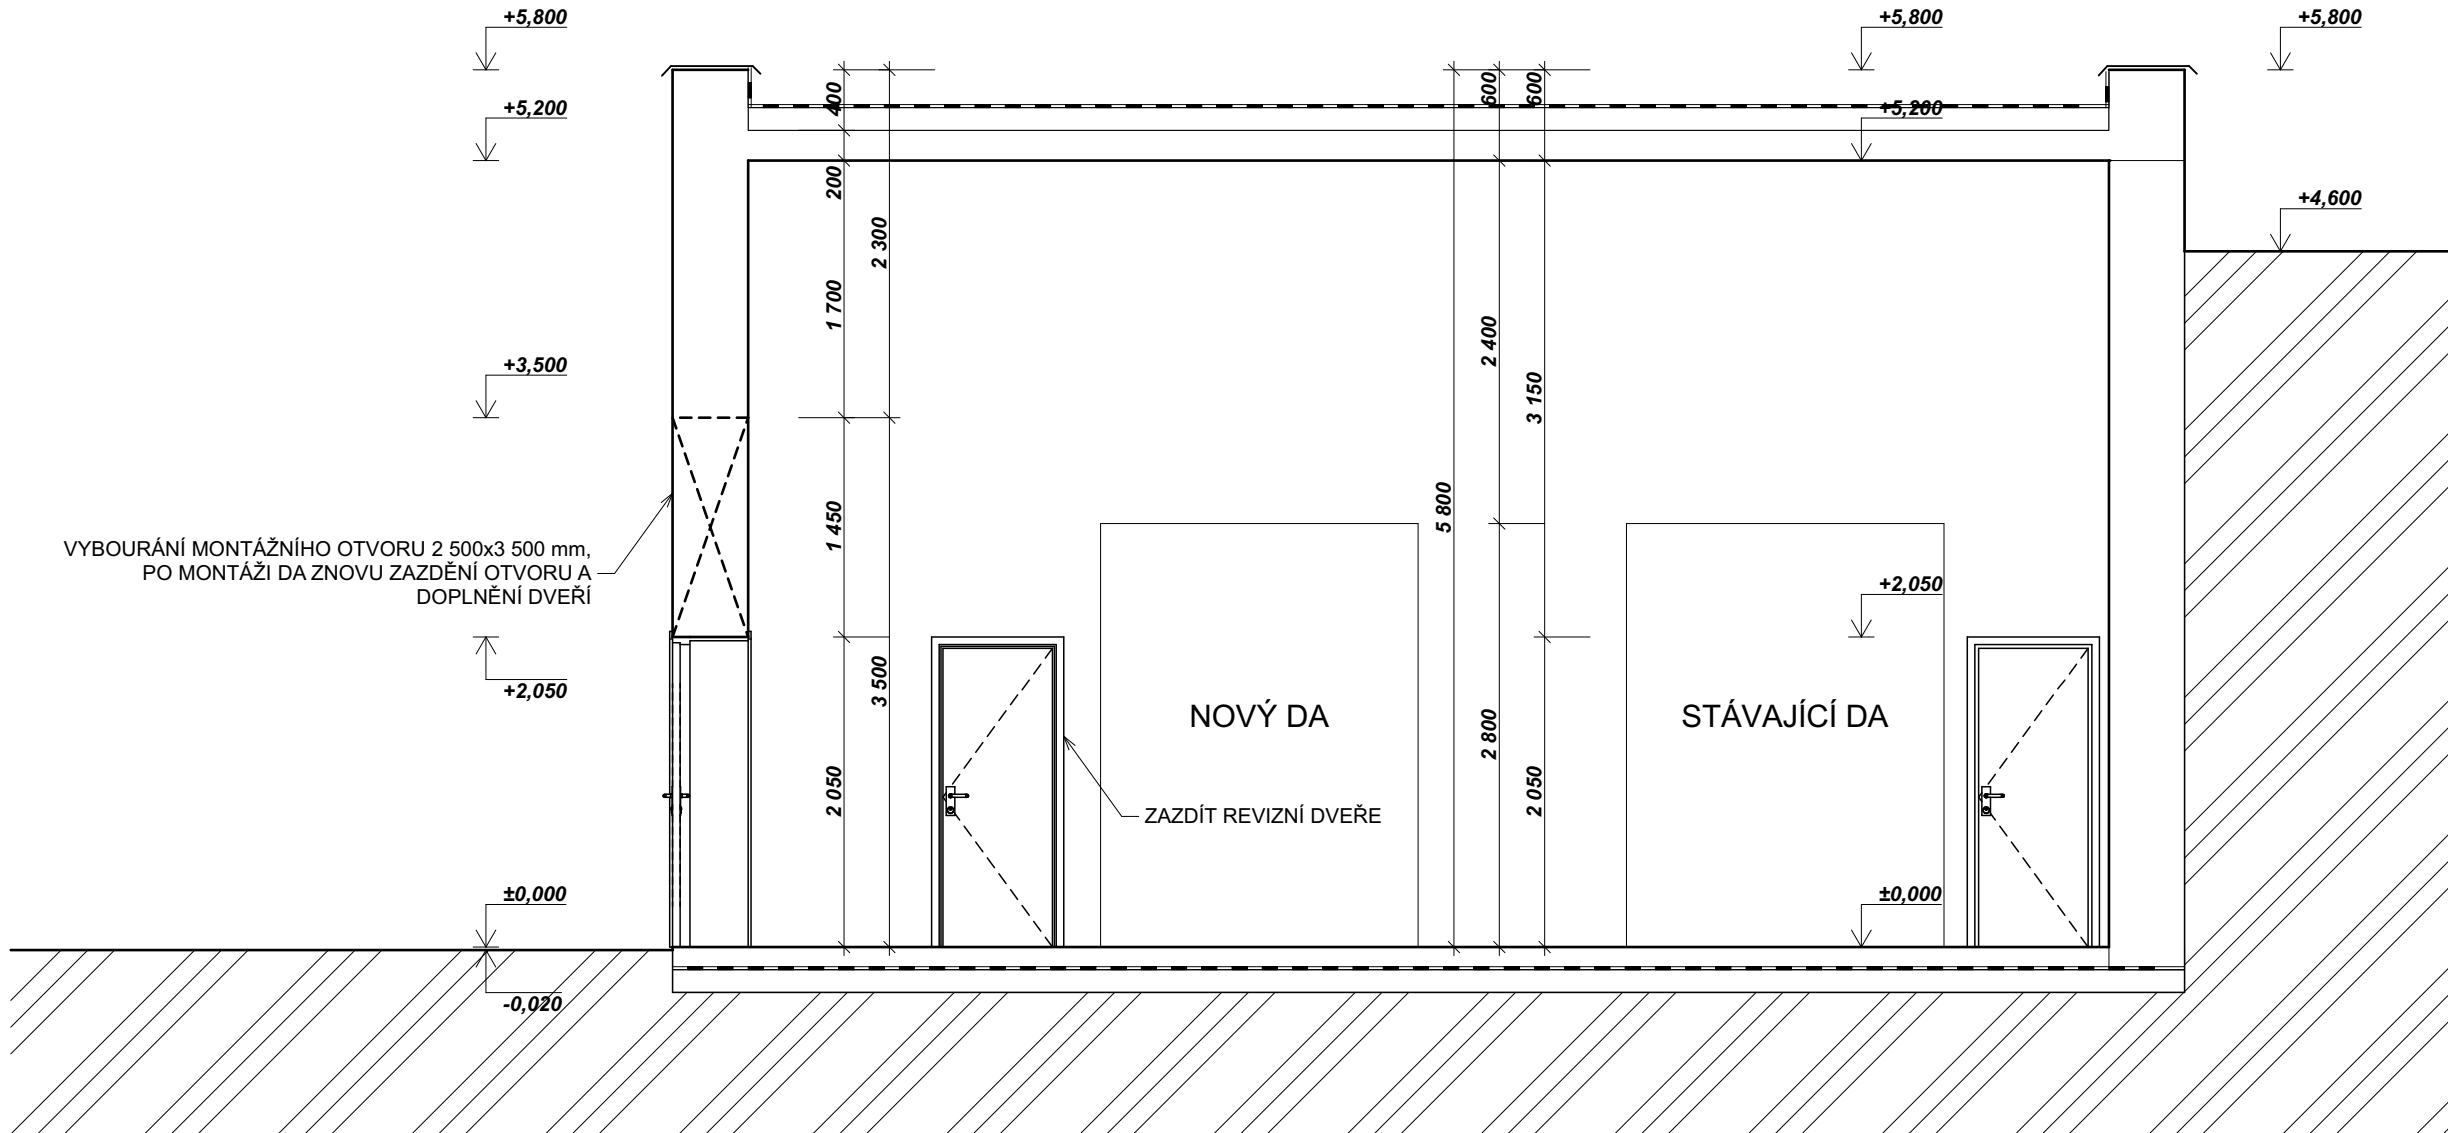

Tabulka místností 1.NP		
Č.	Název místnosti	Plocha (m2)
1.01	STROJOVNA DIESELAGREGÁTU	54,50
1.01	VÝMĚNÍKOVÁ STANICE	93,88
1.02	TLUMICÍ MÍSTNOST	11,70
		160,08 m²

LEGENDA MATERIÁLU

- ZÁJMOVÁ OBLAST
- STÁVAJÍCÍ KONSTRUKCE

NOVÉ KONSTRUKCE

- DOZDÍVKY**
ZDIVO Z PLNÝCH CIHEL CP 290/140/65mm NA MALTU CEMENTOVOU
- VYSPRÁVKY VNĚJŠÍ**
OPRAVA STÁVAJÍCÍHO ZDIVA PO UBOURÁNÍ ZDĚNÝCH KONSTRUKCIA
DEMONTÁŽI VÝPLNÍ OTVORŮ CEMENTOVOU MALTOU
- VYSPRÁVKY VNITŘNÍ**
OPRAVA STÁVAJÍCÍHO ZDIVA PO ODSTRANĚNÍ BOURANÝCH PŘÍČEK
A DEMONTÁŽI VÝPLNÍ OTVORŮ CEMENTOVOU MALTOU

- ±0,000

KÓTA VÝŠKOVÉ ÚROVNĚ ČISTÉ PODLAHY
- P1

P2

SKLADBA PODLAHY - VIZ SEZNAM SKLADEB
- SO1

SKLADBY KONSTRUKCÍ - VIZ SEZNAM SKLADEB
- O01

OZNAČENÍ OKENNÍCH VÝPLNÍ OTVORŮ - VIZ VÝPIS VNĚJŠÍCH VÝPLNÍ OTVORŮ
- D01

P

OZNAČENÍ DVEŘNÍCH VÝPLNÍ OTVORŮ - VIZ VÝPIS VNITŘNÍCH VÝPLNÍ OTVORŮ
- K01

T01

OZNAČENÍ KLEMPÍŘSKÝCH, TRUHLÁŘSKÝCH, ZÁMEČNICKÝCH A OSTATNÍCH PRVKŮ
- ZA1

OS1
- B01

OZNAČENÍ PŘEKLADŮ
- NP

NK

NOVÁ PODLAHOVÁ KRYTINA (PVC, KAREMICKÁ DLAŽBA)

POZNÁMKY LEGENDA MATERIÁLU:

V dokumentaci mohou být uvedeny přesné technické názvy výrobků. Ty považujte za technický reprezentant, který určuje kvalitu a vlastnosti daného výrobku. Jakýkoliv exaktně specifikovaný výrobek lze nahradit dle zák. č. 137/2006 Sb. jakýmkoliv jiným s parametry stejnými, které má uveden technický reprezentant.

SKLADBY JEDNOTLIVÝCH NOVĚ PROVÁDĚNÝCH KONSTRUKCÍ JSOU VYPYSÁNY V SEZNAMU SKLADEB, KTERÝ JE NEDÍLNOU SOUČÁSTÍ DOKUMENTACE

VEŠKERÉ OTVORY JSOU KÓTOVÁNY K ÚROVNI ČISTÉ PODLAHY V DANÉM PODLAŽÍ

- OBEČNÉ POZNÁMKY
- VEŠKERÉ SVISLÉ KONSTRUKCE MUSÍ SPLŇOVAT AKUSTICKÉ POŽADAVKY DEFINOVANÉ ČSN 73 0532, POKUD NEJSOU V PD STANOVENY HODNOTY VYŠŠÍ

- VEŠKERÉ SVISLÉ KONSTRUKCE MUSÍ SPLŇOVAT MINIMÁLNÍ POŽÁRNÍ ODOLNOST UDANOU V PROJEKTU PO.

- VEŠKERÉ PROSTUPY PROFESÍ (VZT, ZTI, UT, ELEKTRO) MUSÍ BÝT PROVEDENY V SOULADU S JEDNOTLIVÝMI PD PROFESÍ A MUSÍ BÝT ZKOORDINOVÁNY.

- NAD PROSTUPY VE ZDĚNÝCH ČI BETONOVÝCH KONSTRUKCÍCH BUDOU PROVEDENY PŘEKLADY Z OCELOVÝCH PROFILŮ.

- VŠECHNY HRANY ZDĚNÝCH KONSTRUKCÍ BUDOU POD OMÍTKOU VYZTUŽENY KOVOVÝMI NÁROŽNÍMI PROFILY

- VEŠKERÉ PROSTUPY PŘES POŽÁRNĚ DĚLÍCÍ KONSTRUKCE BUDOU UTĚSNĚNY POŽÁRNÍMI UCPÁVKAMI NEBO POŽÁRNÍMI MANŽETAMI S POŽADOVANOU POŽÁRNÍ ODOLNOSTÍ **DLE PLATNÉHO PBŘS** A SE STUPNĚM HOŘLAVOSTI NEJVYŠE C1.

- SVISLÉ VEDENÍ INSTALAČNÍHO POTRUBÍ (POKUD NENÍ V ŠACHTÁCH) JE PROVEDENO V DODATEČNĚ PROVÁDĚNÝCH DRÁŽKÁCH V CIHELNĚM ZDIVU NEBO V PŘÍČKÁCH

- REVIZNÍ DVÍŘKA INSTALAČNÍCH ŠACHET MUSÍ SPLŇOVAT MINIMÁLNÍ POŽÁRNÍ ODOLNOST UVEDENOU V PROJEKTU PBŘ A V PD JEDNOTLIVÝCH PROFESÍ.

PROJEKTANT ARCHITEKTONICKO STAVEBNÍ

	Autor projektu :	Helika a.s.	Vedoucí projektant	Ing. Kateřino Fibikarová	JIKA CZ Residence Šatlava Dlouhá 101-103 Hradec Králové 777 550 375
	Zodpovědný projektant	Ing. Jiří Slánský	Vypracoval	Ing. Tadeáš Vodička	
	Kraj : Královéhradecký	M.Ú. : Náchod	Investor : Královéhradecký kraj, Pivovarské nám. 1245		
	Akce : MODERNIZACE A DOSTAVBA OBLASTNÍ NEMOCNICE NÁCHOD, a.s. - I. ETAPA			Formát : 2xA4	
SO 1005.1 - DIESELEAGREGÁT				Datum :	
				Č.zak. : J-2014-08-27	Stupeň PD : DPS
Název : ŘEZ DIESELE AGREGÁTU				Číslo výkresu : D.1.1005.1.2	Měřítko : 1:50