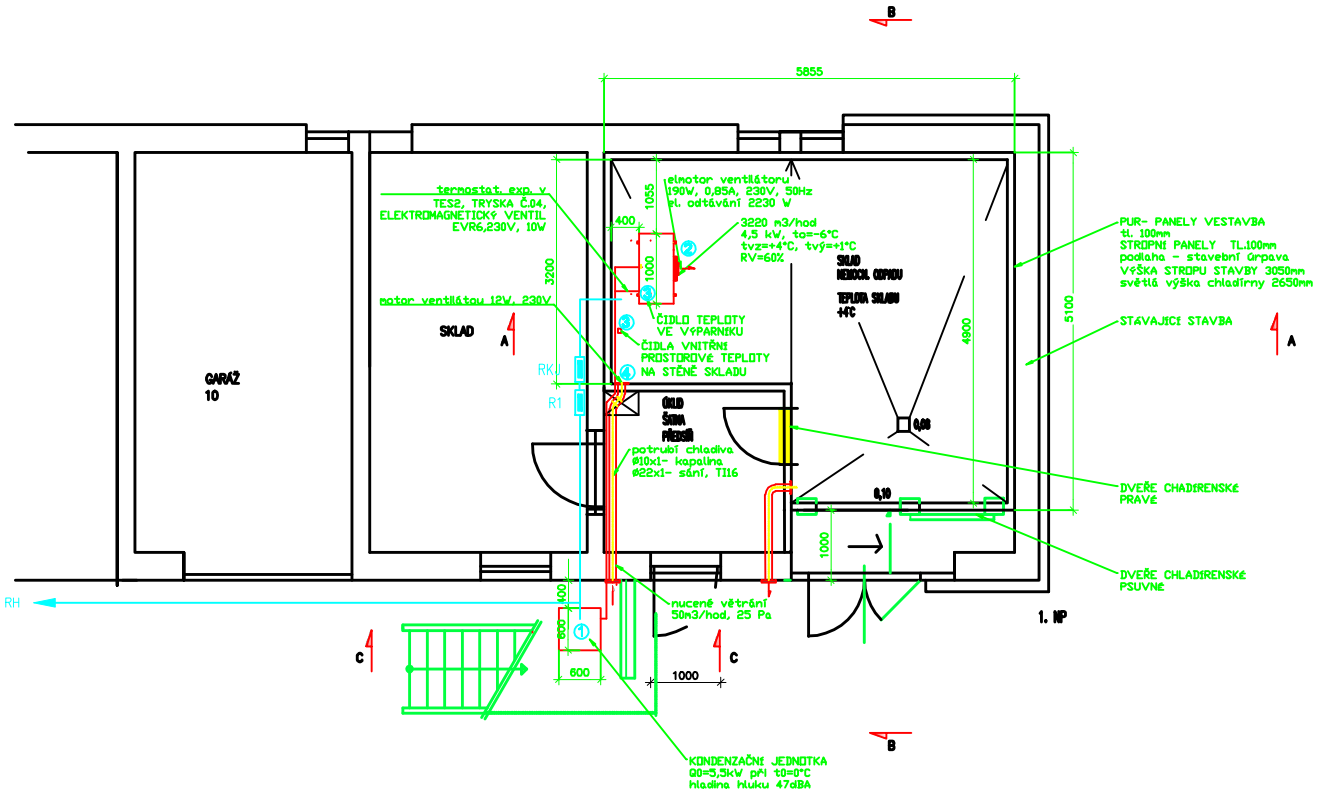

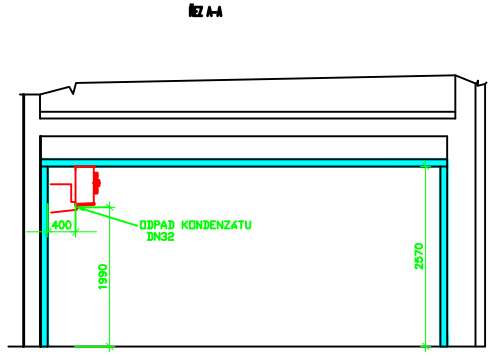

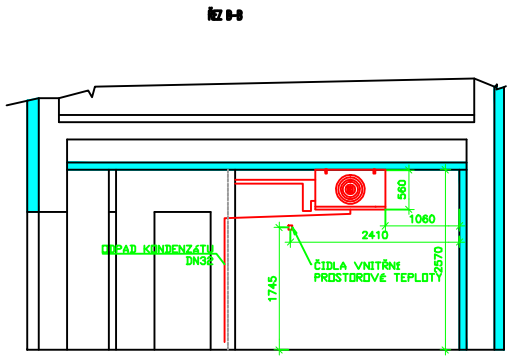

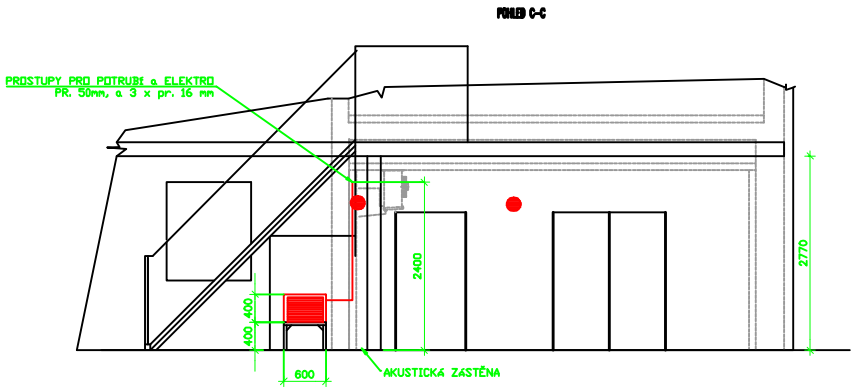

TECHNIKA PROSTŘEDÍ STAVEB – CHLAZENÍ
č.v. MK15-143-2-dep-chlazení

VEDOUCÍ PROJEKTANT :	ING.ARCH. PETR KAPITOLA	ING.ARCH. PETR KAPITOLA AUTORIZOVANÝ ARCHITEKT POUCHOVSKÁ 1240/113 HRADEC KRÁLOVÉ 3 ČKA 01 089
AUTOR NÁVRHU :	ING.ARCH. PETR KAPITOLA	
KATASTRÁLNÍ ÚZEMÍ :	JIČÍN	
INVESTOR :	OBLASTNÍ NEMOCNICE JIČÍN A.S, BOLZANOVA 512, 506 43 JIČÍN	
OBLASTNÍ NEMOCNICE JIČÍN, BUDOVA BES, PŘEMÍSTĚNÍ SKLADU NEMOCNIČNÍHO ODPADU, STAVEBNÍ ÚPRAVY A ZMĚNA UŽÍVÁNÍ		ČÍSLO ZAKÁZKY: 1/2015 DRUH PROJEKTU: DSP, DRS, DES DATUM: ÚNOR 2015 MĚŘÍTKO: 1 : 50
NÁZEV VÝKRESU :	DISPOZICE CHLAZENÍ 1.NP NOVÝ STAV	ČÍSLO VÝKRESU: D1.1.b)XX