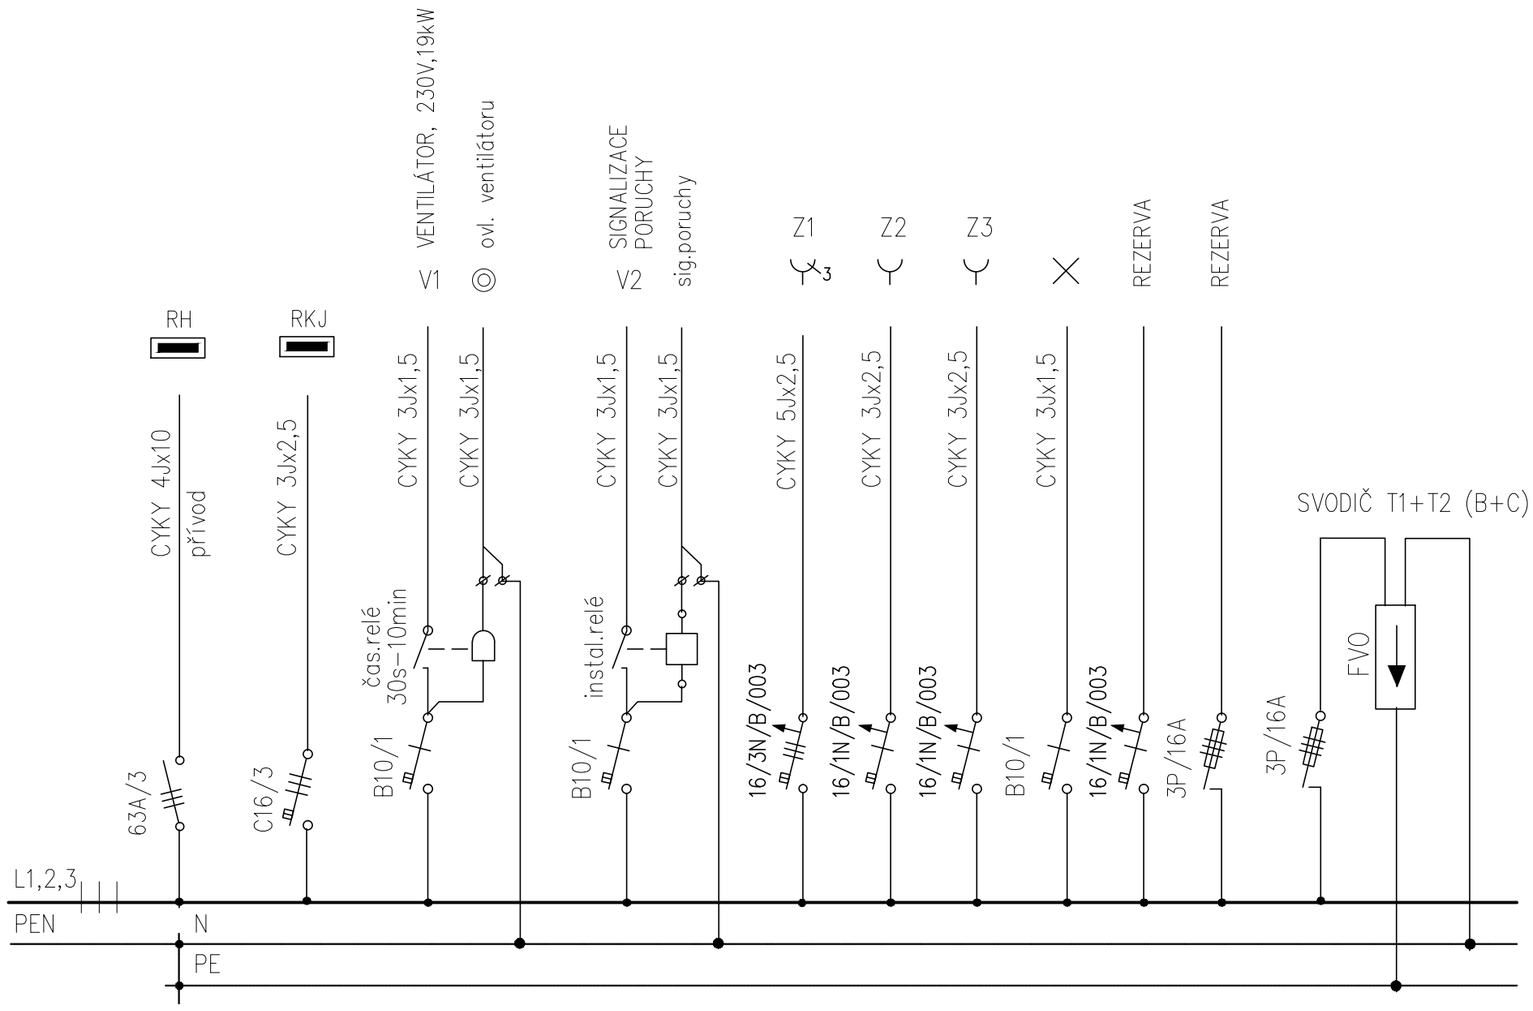


ROZVODNICE R1

3NPE,AC,50Hz,400V/TN-C-S
In=63A
ROZVODNICE PRO 56TE NA POVRCH
IP30

TATO PROJEKTOVÁ DOKUMENTACE PODLÉHÁ OCHRANĚ PODLE PŘÍSLUŠNÝCH PRÁVNÍCH PŘEDPISŮ, ZEJMÉNA PODLE AUTORSKÉHO ZÁKONA č.121/Sb. VEZNĚNÍ POZDĚJŠÍCH PRÁVNÍCH PŘEDPISŮ.

| | | |
|---|---|---|
| PROFESE | SILNOPROUDÁ ELEKTROTECHNIKA | |
| ZODPOVĚDNÝ PROJEKTANT | Ing. Josef Chrpa | |
| VYPRACOVAL | Ing. Josef Chrpa | |
| z.č.SPE 13/2015 | | |

SDRUŽENÍ PROJEKTANTŮ ELEKTROTECHNIKŮ
Jižní 870
500 03 Hradec Králové 3
spe.chrpa@hsc.cz

| | |
|---|---|
| VEDOUCÍ PROJEKTANT : | ING.ARCH. PETR KAPITOLA |
| AUTOR NÁVRHU : | ING.ARCH. PETR KAPITOLA |
| KATASTRÁLNÍ ÚZEMÍ : | JIČÍN |
| INVESTOR : | OBLASTNÍ NEMOCNICE JIČÍN A.S, .BOLZANOVA 512, 506 43 JIČÍN |

ING.ARCH. PETR KAPITOLA
AUTORIZOVANÝ ARCHITEKT
POUCHOVSKÁ 1240/113
HRADEC KRÁLOVÉ 3
ČKA 01 069

OBLASTNÍ NEMOCNICE JIČÍN, BUDOVA DZS,
PŘEMÍSTĚNÍ SKLADU NEMOCNIČNÍHO ODPADU,
STAVEBNÍ ÚPRAVY A ZMĚNA UŽÍVÁNÍ

| | |
|---|---|
| ČÍSLO ZAKÁZKY | 1/2015 |
| DRUH PROJEKTU | DSP, DRS, DZS |
| DATUM | ÚNOR 2015 |
| MĚŘÍTKO | – |
| NÁZEV VÝKRESU : | ROZVÁDĚČ R1 |
| ČÍSLO VÝKRESU | D.1.4.3.EL4 |