CHARAKTERISTICKÉ PŘÍČNÉ ŘEZY M 1:100

1

km 0,100 00

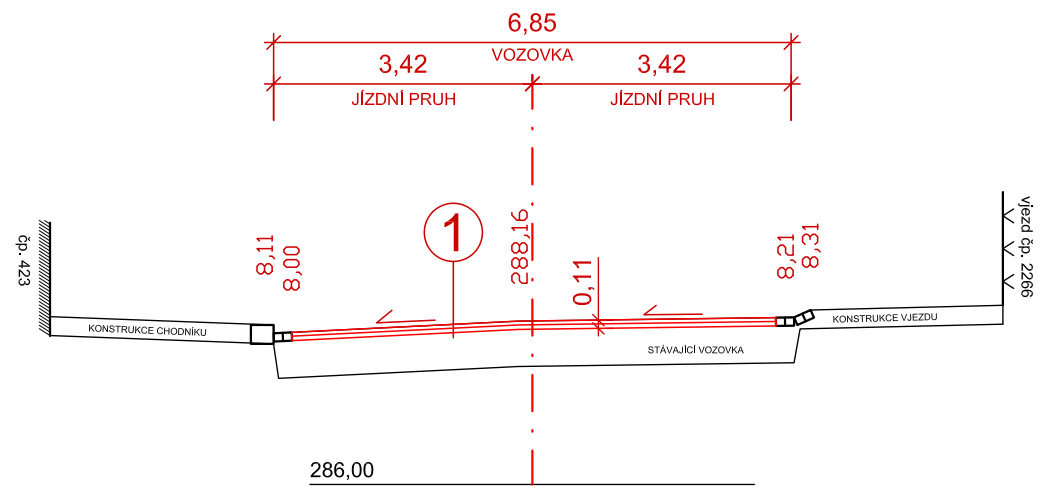

2

km 0,300 00

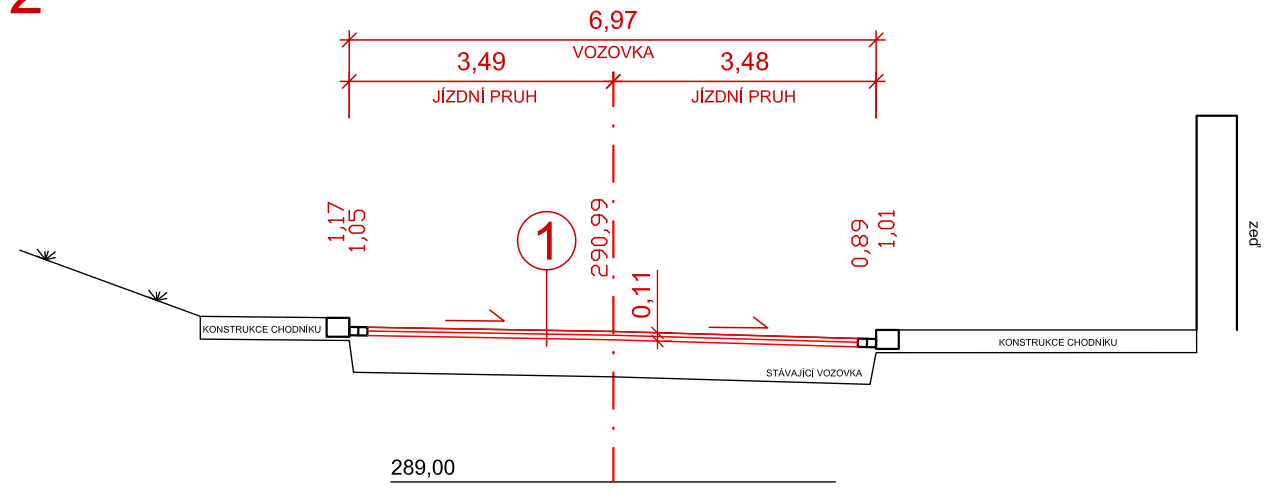

3

km 0,500 00

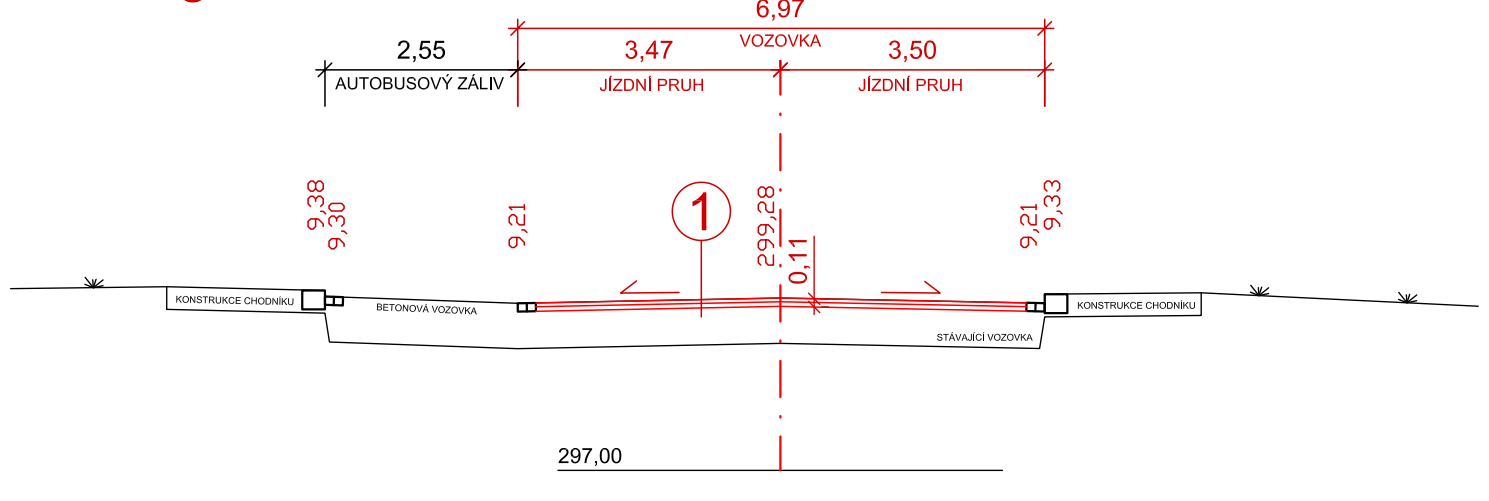

4

km 0,700 00

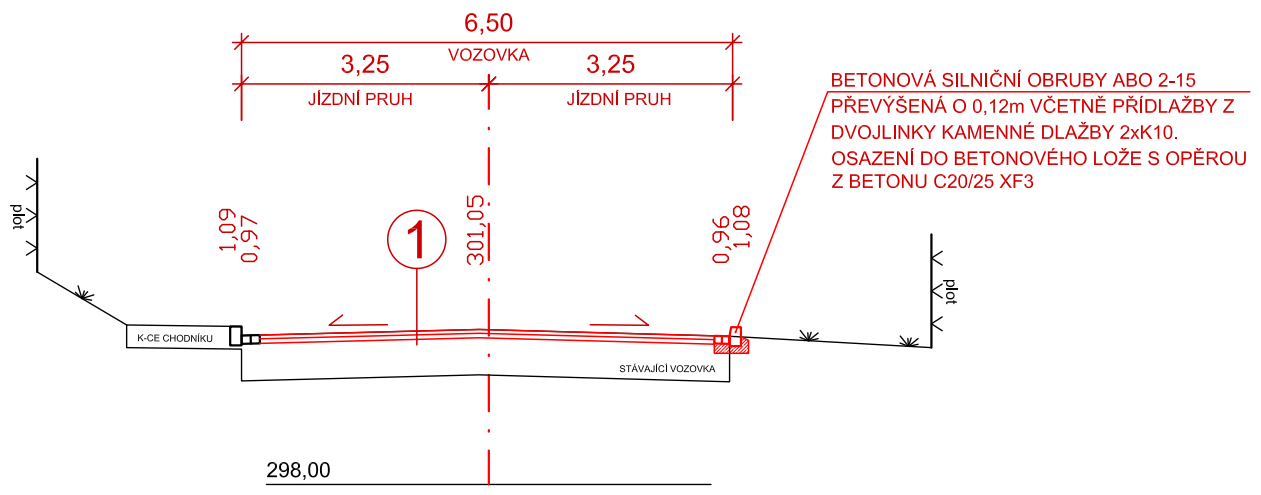

5

km 0,900 00

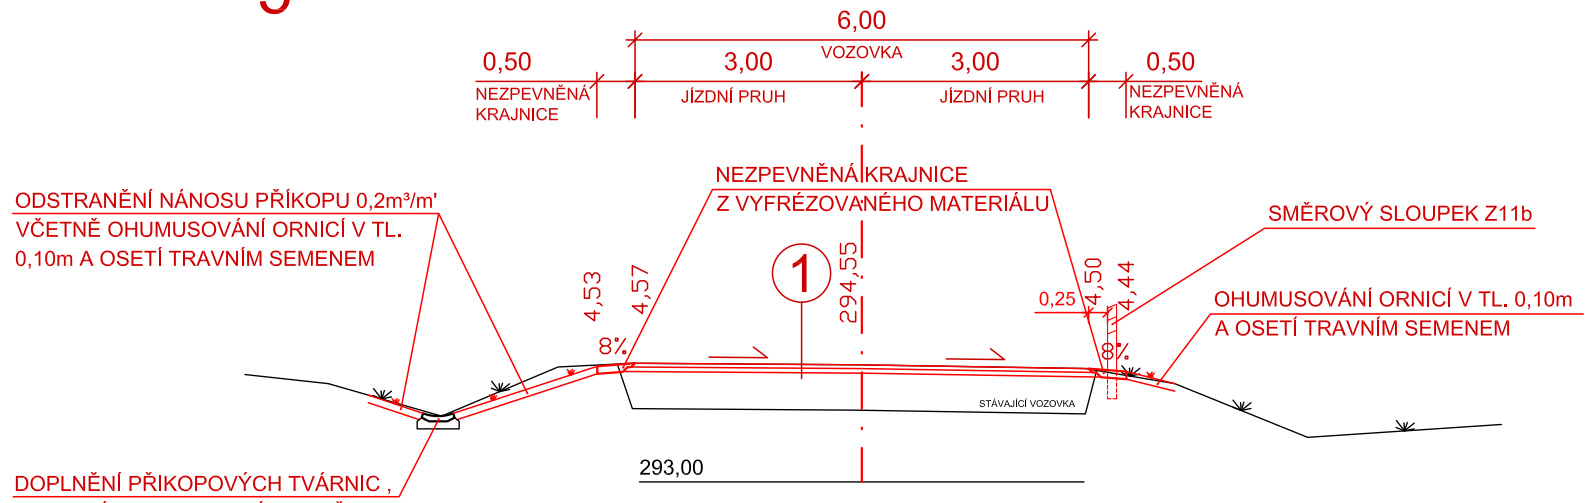

6

km 1,100 00

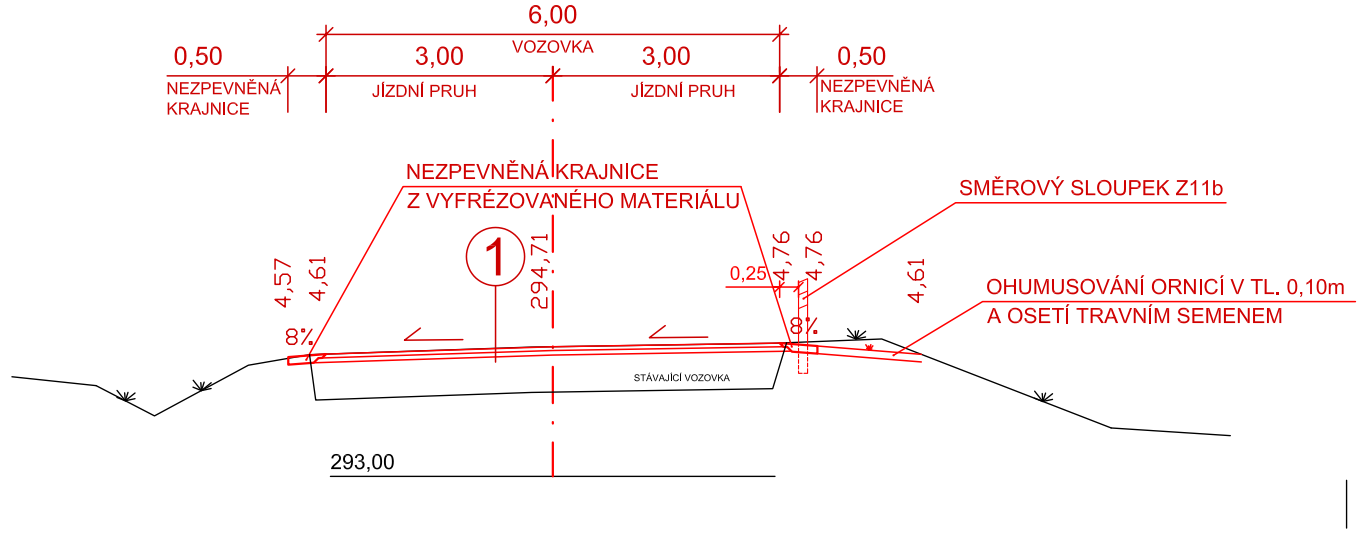

1

REKONSTRUKCE VOZOVKY DLE NÁVRHU Z DIAGNOSTIKY VOZOVKY:

ASFALTOVÝ BETON PRO OBRUSNÉ VRSTVY	ACO 11 +	50 MM	ČSN EN 13108-1:2008
SPOJOVACÍ POSTŘIK Z KATIONAKTIVNÍ ASFALTOVÉ EMULZE URČENÉ PRO SPOJOVACÍ POSTŘIKY V MNOŽSTVÍ ZBYTKOVÉHO ASFALTU 0,20kg/m2			
ASFALTOVÝ BETON PRO LOŽNÍ VRSTVY	ACL 16 +	60 - 80 MM	ČSN EN 13108-1:2008
VČETNĚ VYROVNÁVKY 20 MM			
SPOJOVACÍ POSTŘIK Z KATIONAKTIVNÍ ASFALTOVÉ EMULZE URČENÉ PRO SPOJOVACÍ POSTŘIKY V MNOŽSTVÍ ZBYTKOVÉHO ASFALTU 0,40kg/m2			
LOKÁLNÍ OPRAVY DLE TP115, PŘÍPADNĚ SANACE PODKLADU VOZOVKY			
ZAMETENÝ A OČIŠTĚNÝ POVRCH			
ODFRÉZOVÁNÍ VOZOVKY V TL. 110mm			
KONSTRUKCE CELKEM		110 - 130 MM	

SANACE VOZOVKY PO VRSTVÁCH S PŘEDEPSANOU ÚNOSNOSTÍ:			
ASFALTOVÝ BETON PRO PODKLADNÍVRSTVY	ACP 22 +	80 MM	ČSN EN 13108-1:2008
PŘEDEPSANÝ MODUL PŘETVÁRNOSTI Edef.2.min = 100MPa			
ŠTĚRKODRŤ	$Š D_A$	200 MM	ČSN 736126
PŘEDEPSANÝ MODUL PŘETVÁRNOSTI Edef.2.min = 60MPa			
ŠTĚRKODRŤ	$Š D_A$	150 MM	ČSN 736126
UPRAVENNÁ A ZHUTNĚNÁ ZEMNÍ PLÁŇ Edef.2.min = 45MPa			
KONSTRUKCE SANACE CELKEM			430 MM

SANACE ZEMNÍ PLÁNĚ v případě nedodržení Edef.2.min =45MPa:			
KAMENIVO 32/63	KAM	250 MM	ČSN 736126
SEPARAČNÍ A FILTRAČNÍ GEOTEXTÍLIE min. 500g/m2			
Alternativa:			
KAMENIVO STMELENÉ CEMENTEM	KSC	150 MM	ČSN 736124

UPRAVENÁ A ZHUTNĚNÁ ZEMNÍ PLÁŇ:
MUSÍ PŘED POKLÁDKOU KONSTRUKČNÍCH VRSTEV SPLŇOVAT MODUL PŘETVÁRNOSTI Edef.2.min. V PŘÍPADĚ NEDODRŽENÍ ÚNOSNOSTI PLÁNĚ, BUDE PROVEDENA SANACE PODLOŽÍ.

SO 101 - KOMUNIKACE

HL.INŽ.PROJEKTU	ZODP.PROJEKTANT	VYPRACOVAL	KONTROLOVAL
Ing. Kučera M.	Kysilko Z., DiS	Kysilko Z., DiS	Ing. Kučera M.

M.I.S.
sídlo: Škroupova 719, 500 02 Hradec Králové
projekce: Husova 1697, 530 03 Pardubice

MĚSTO: DVŮR KRÁLOVÉ NAD LABEM	KRAJ: KRÁLOVÉHRADECKÝ	FORMÁT	A4
INVESTOR: SPRÁVA SILNIC KRÁLOVÉHRADECKÉHO KRAJE		DATUM	01/2012
AKCE:		ÚČEL	DSP+DZS

II/299 – Dvůr Králové nad Labem – rekonstrukce ulice Hradecká

DOKUMENTACE PRO STAVEBNÍ POVOLENÍ A ZADÁNÍ STAVBY

Č.ZAKÁZKY: 11/090	PARÉ:	
Č. ARCHIVNÍ: **0**		
PŘÍLOHA: **CHARAKTERISTICKÉ PŘÍČNÉ ŘEZY**	MĚŘÍTKO:	Č.PŘÍLOHY: **C.1.7.**