



KRYTÍ PŘELOŽKY MIN. 1,0 m, MAX. 1,50 m
PROPOJE DLE ULOŽENÍ STÁVAJÍCÍHO VTL

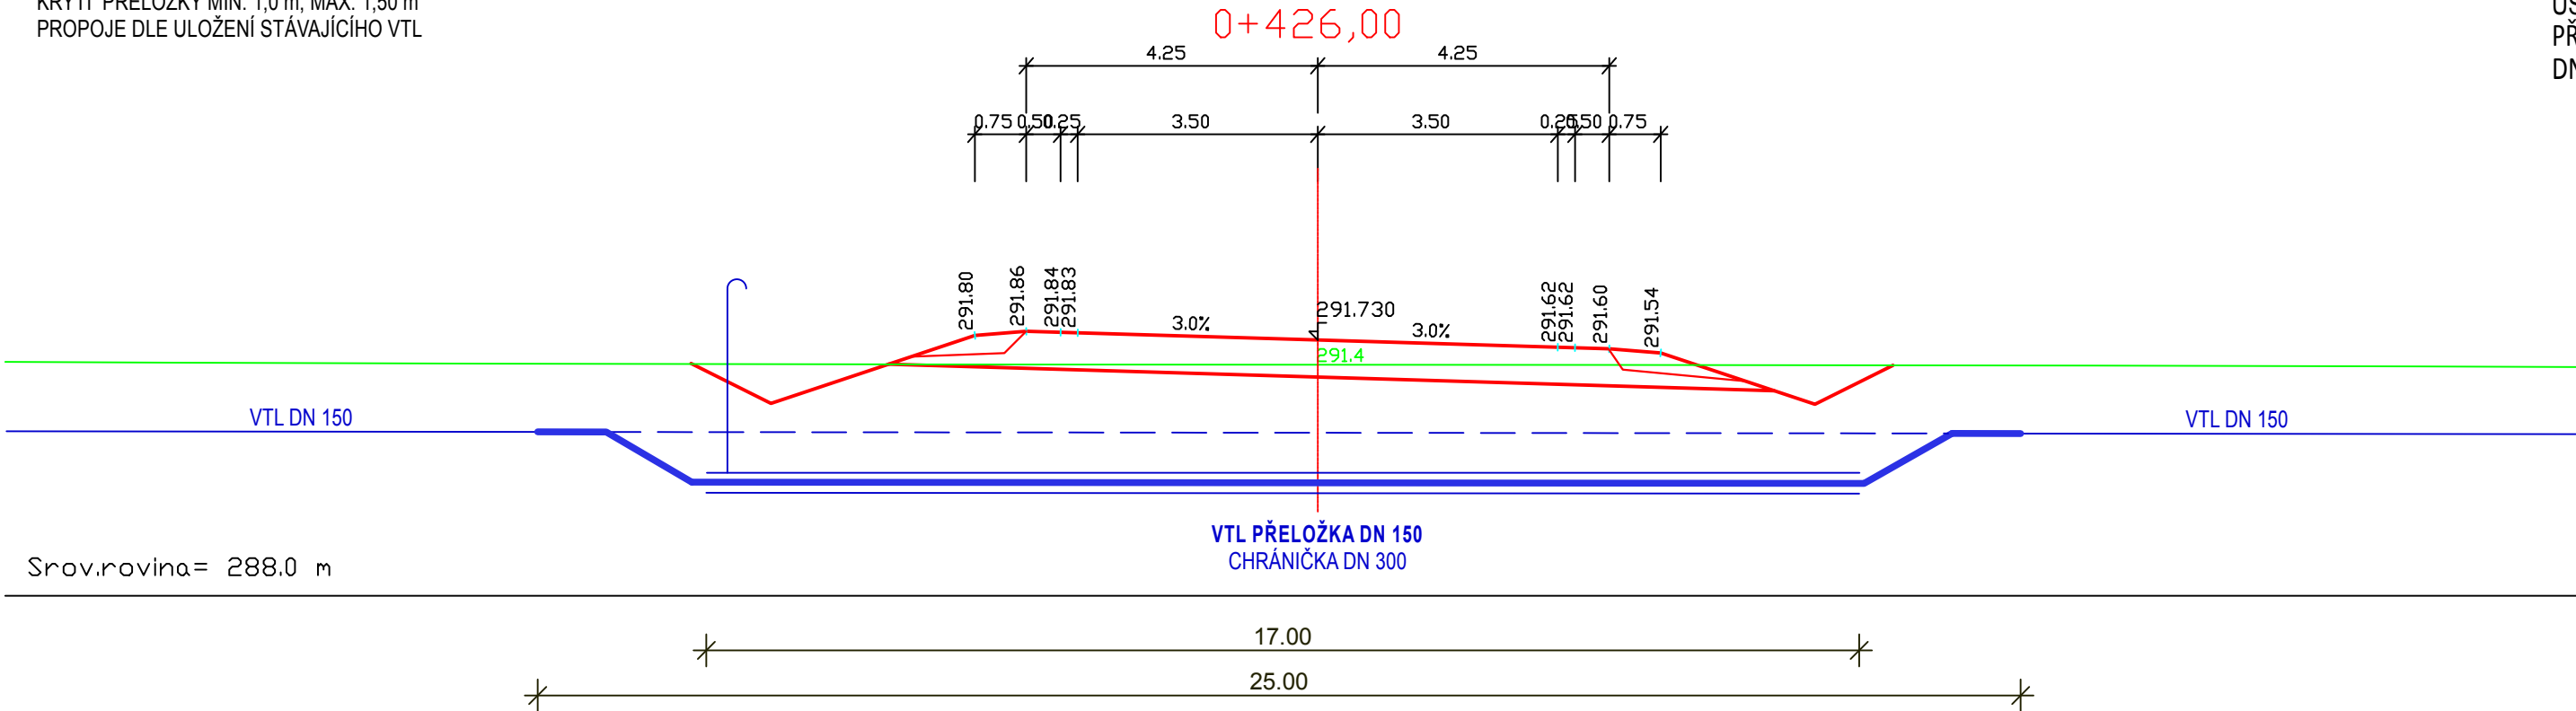

ÚSEK I.
PŘELOŽKA VTL plynovodu trasy TU Robousy - TU Jičín Šibeňák
DN 150, PN 40, OP 2,3 MPa

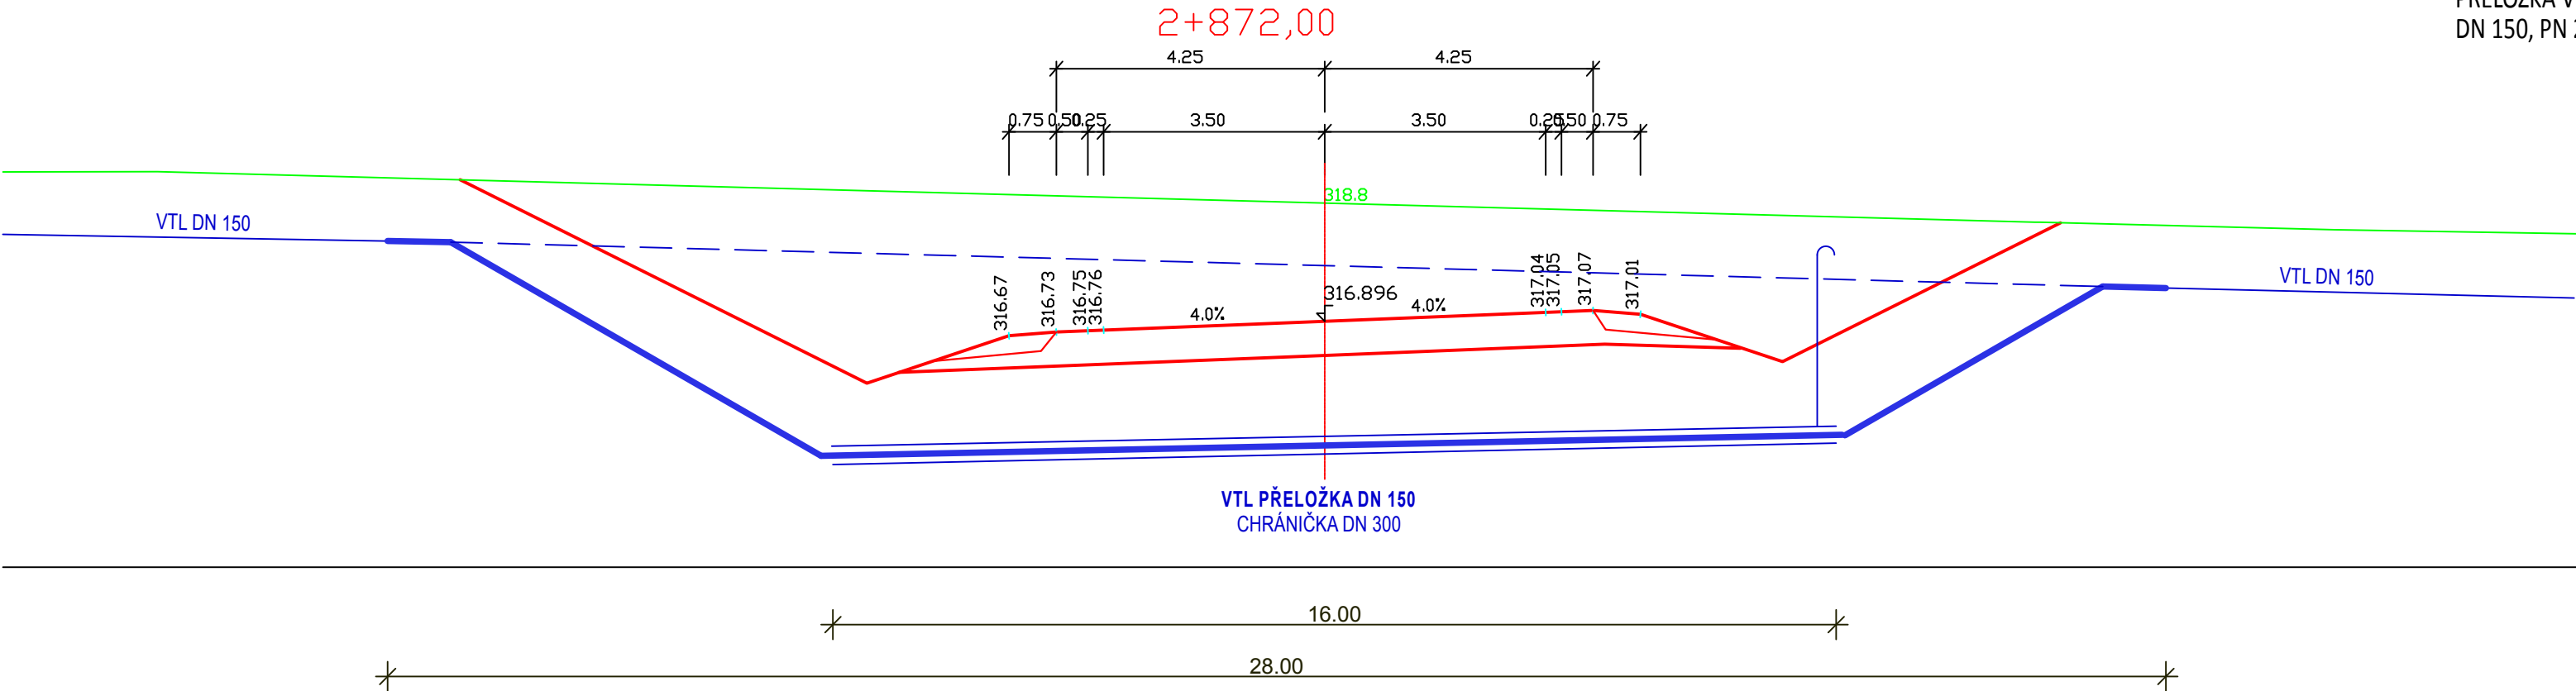

ÚSEK II.
PŘELOŽKA VTL přípojky trasy OU Valdice ÚSNÚ - RS Valdice
DN 150, PN 25, OP 2,3 MPa

Název: II/286 Jičín, Robousy - Valdice, Přeložka silnice SO500 - Přeložka VTL plynovodů		Budovy EKO s.r.o. PROJEKČNÍ KANCELÁŘ Pod Koželuhy 557, 506 01 Jičín IČ: 031 06 829 www.budovyeko.cz	
Investor: Královéhradecký kraj, Pivovarské nám. 1245, Hradec Králové		Druh proj.: DUR	Měřítko: 1:100
Obsah: PŘÍČNÉ ŘEZY		Datum: 02.2015	Č. výkresu: 04
Vypracoval:		Zodp. projektant: Ivana Černá	