

## DODATEK č. 1

ke smlouvě o dílo ze dne 23. 3. 2016

na provedení díla – stavební práce na stavbě  
**Rekonstrukce II/295 Dolní Branná – MOK I/14“**  
v rámci projektu **Rozšíření průmyslové zóny Vrchlabí - jih, regionální infrastruktura, II. etapa**  
uzavřené podle § 2586 a násl. zákona č. 89/2012 Sb., občanský zákoník

<b>Objednatel:</b>	<b>Královéhradecký kraj</b>
Adresa:	Pivovarské náměstí 1245, 500 03 Hradec Králové
IČ:	70889546
DIČ:	CZ 70889546
Zastoupený:	Bc. Lubomírem Francem, hejtmanem
K jednání o technických věcech pověřen:	Ing. Jana Jiráňová
Tel.:	495817841
E-mail:	<a href="mailto:jiranova@cirihk.cz">jiranova@cirihk.cz</a>
K jednání o technických věcech pověřen:	Rostislav Křeček DiS.
Tel.:	495817831
E-mail:	<a href="mailto:krecek@cirihk.cz">krecek@cirihk.cz</a>
K jednání o technických věcech pověřen:	Mgr. Jiří Novotný
Tel.:	495817823
E-mail:	<a href="mailto:novotny@cirihk.cz">novotny@cirihk.cz</a>
Technický dozor stavebníka:	Ing. Martin Javůrek
Tel.:	604 223 896
E-mail:	<a href="mailto:javurek@email.cz">javurek@email.cz</a>
Koordinátor BOZP:	Petr Kopecký
Tel.:	778 733 911
E-mail:	<a href="mailto:kopecky@ibrconsulting.cz">kopecky@ibrconsulting.cz</a>

(dále jako **objednatel**)

<b>Zhotovitel:</b>	<b>M - SILNICE a.s.</b>
Zapsaný v obchodním rejstříku vedeném u Krajského soudu v Hradci Králové, oddíl B, vložka č. 430	
Sídlo:	Husova 1697, 530 03 Pardubice
IČ:	421 96 868
DIČ:	CZ 421 96 868
Jednající:	Ing. Václav Kučera, předseda představenstva Ing. Zdeněk Babka, místopředseda představenstva
Bankovní spojení:	Česká spořitelna, a.s., pobočka Hradec Králové Číslo účtu: 1080015329/0800
K jednání o technických věcech pověřen:	Josef Kunt, výrobní náměstek
Telefon:	602 120 822
E-mail:	<a href="mailto:josef.kunt@msilnice.cz">josef.kunt@msilnice.cz</a>
Stavbyvedoucí:	Ing. Martin Bušík
Tel.:	602 246 227
E-mail:	<a href="mailto:martin.bustik@msilnice.cz">martin.bustik@msilnice.cz</a>
Číslo stavby zhotovitele:	923116005, číslo smlouvy o dílo 23-SOD-2016-005

(dále jako **zhotovitel**)

Na základě dohody obou smluvních stran se mění a upravuje výše uvedená smlouva o dílo takto:

## Článek II. Předmět smlouvy

Rozsah předmětu díla se upravuje o vícepráce a méněpráce na základě změnových listů č. 1 - 4, které tvoří přílohu tohoto dodatku č. 1.

## Čl. VI Cena za dílo

Cena za zhotovení díla podle tohoto dodatku č. 1 ke smlouvě o dílo je stanovena jako nejvýše přípustná ve výši:

Cena dle SOD bez DPH celkem:	35 734 700,84 Kč
Cena víceprací dle ZL 1 – 4 bez DPH:	1 434 916,35 Kč
Cena méně prací dle ZL 1 – 4 bez DPH:	- 359 573,35 Kč
Cena dle dodatku č. 1 bez DPH celkem:	36 810 043,84 Kč
DPH 21%:	7 730 109,21 Kč
Celkový stavební náklad:	44 540 153,05 Kč

DPH bude účtována v souladu se zákonem.

Ostatní ustanovení Smlouvy ze dne 23. 3. 2016 nedotčená tímto dodatkem č. 1 zůstávají v platnosti beze změny.

Tento Dodatek je vyhotoven v šesti stejnopisech, z nichž každý má platnost originálu. Po podpisu smlouvy dva stejnopisy obdrží zhotovitel, čtyři objednatel.

Dodatek č. 1 nabývá účinnosti dnem jeho podpisu oběma smluvními stranami.

O uzavření tohoto dodatku č. 1 rozhodl hejtman Královéhradeckého kraje na základě Usnesení Rady Královéhradeckého kraje č. RK/30/1457/2015 ze dne 19. 10. 2015.

V Hradci Králové dne 29. 4. 2016

V Hradci Králové dne 4. 08. 2016



Ing. Václav Kučera  
předseda představenstva

M - SILNICE a.s.



Ing. Zdeněk Babka

místopředseda představenstva

M - SILNICE a.s.

**M - SILNICE a.s.**  
Pardubice, Husova 1697  
IČO 421 96 868 ④  
oblastní závod SEVER  
Hradecká 415, 506 01 Jičín



Bc. Lubomír Franc  
hejtman  
Královéhradecký kraj

Královéhradecký kraj  
se sídlem v  
Hradci Králové  
15

## Krycí list změny

Název a evidenční číslo stavby: <b>Rozšíření průmyslové zóny Vrchlabí - jih, regionální infrastruktura, II.etapa, Rekonstrukce II/295 Dolní Branná - MOK I/14</b>		Číslo SO/PS / / číslo změny SO/PS: <b>SO 101 / 1 ZL1</b>	Číslo změny stavby: <b>1</b>
Název stavebního objektu/provozního souboru (SO/PS): <b>SO 101 Vozovka - 1. úsek</b>			
Objednatel:	název: <b>Královéhradecký Kraj</b> adresa: Pivovarské náměstí 1245, 500 03 Hradec Králové IČ: 70889546		
Zastoupený:	název: <b>CIRI</b> adresa: Soukenická 54, 500 03 Hradec Králové IČ: 71218840		
Zhotovitel:	název: <b>M-SILNICE a.s.</b> adresa: Husova 1697, 530 03 Pardubice IČ: 42196868		

## Evidenční list změny stavby

Název a evidenční číslo stavby: <b>Rozšíření průmyslové zóny Vrchlabí - jih, regionální infrastruktura, II.etapa, Rekonstrukce II/295 Dolní Branná - MOK II/14</b> Název stavebního objektu/provozního souboru (SO/PS): <b>SO 101 Vozovka - 1. úsek</b>	Číslo SO/PS / / číslo změny SO/PS: <b>SO 101 / 1 ZL1</b>	Číslo změny stavby: <b>1</b>
--	--	---------------------------------

Strany smlouvy o dílo na realizaci výše uvedené stavby uzavřené dne ..... (dále jen Smlouva):

Objednatel: Královéhradecký Kraj, se sídlem Pivovarské náměstí 1245, 500 03 Hradec Králové

Zhotovitel: M-SILNICE a.s., se sídlem Husova 1697, 530 03 Pardubice

Obsah:	Paré č.	Příjemce
Zápis o projednání ocenění soupisu prací a ceny SO/PS, Rozpis ocenění změn položek - počet stran A4	6	1 Správce stavby
Soupis prací - počet stran A4	8	2 Zhotovitel
Další doklady nezbytné pro popis, řádné zdůvodnění, dokladování a ocenění změn - počet stran A4	18	3 Projektant
		4 Supervize

Iniciátor změny: Dik Janák, s.r.o.  
M - SILNICE a.s.




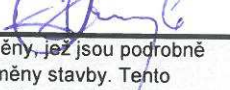
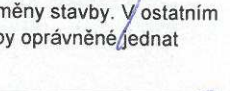
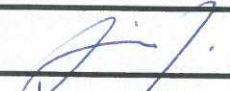

Popis a zdůvodnění změny:

Z důvodu nezbytnosti podloží v celém rozsahu SO 101, které se nemohlo předpokládat v projektové dokumentaci bylo nutno provést změnu technologie sanace zemní pláně. Diagnostika předpokládala pouze výměnu zemin z podloží v 80% plochy pláně. Zlepšení hydraulickými pojivy v celé ploše zvýší únosnost v úrovni zemní pláně bez nutnosti doplňování štěrku s nižšími finančními nároky.

Údaje v Kč bez DPH:

Cena navrhovaných Méněprací	Cena navrhovaných Víceprací	Cena navrhovaných Méněprací a Víceprací celkem
<b>-350 324,99</b>	<b>209 100,00</b>	<b>-141 224,99</b>

Vyjádření - souhlas se změnou:

Projektant (autorský dozor)	jméno	Ing. Stanislav Janák	datum	19.4.2016	podpis	
Objednatel	jméno	Rostislav Křeček, DIS	datum	19.4.2016	podpis	
Supervize	jméno	Ing. Ivan Hlávka	datum	19.4.16	podpis	
TDS	jméno	Martin Javůrek	datum	19.4.2016	podpis	
Správce stavby	jméno	Ing. Marek Krampala	datum	19.4.2016	podpis	
Objednatel a Zhotovitel se dohodli, že u výše uvedeného SO/PS, který je součástí výše uvedené Stavby, budou provedeny Změny, jež jsou podrobně popsány, zdůvodněny, dokladovány a oceněny výše a v příložené Dokumentaci změny, jejíž součástí je i tento Evidenční list změny stavby. Tento Evidenční list změny stavby představuje dodatek Smlouvy. Smlouva se mění v rozsahu upraveném v tomto Evidenčním listu změny stavby. V ostatním zůstávají práva a povinnosti Objednatele a Zhotovitele sjednané ve Smlouvě nedotčeny. Na důkaz toho připojují příslušné osoby oprávněně jednat jménem nebo v zastoupení Objednatele a Zhotovitele své podpisy.						
Objednatel	jméno	Ing. Jana Jiráňová	datum	19.4.2016	podpis	
Zhotovitel	jméno	Josef Kunt	datum	19.7.2016	podpis	

Změna stavby (ZBV) - krycí list

Číslo paré:

**ZÁPIS****o projednání ocenění soupisu prací a ceny stavebního objektu/provozního souboru**

Název stavby: <b>Rozšíření průmyslové zóny Vrchlabí - jih, regionální infrastruktura, II.etapa, Rekonstrukce II/295 Dolní Branná - M</b>
Číslo a název stavebního objektu/provozního souboru (SO/PS): <b>SO 101 Vozovka - 1. úsek</b>

Údaje v Kč bez DPH

Cena SO/PS dle smlouvy
1 - zadat
35 734 700,84

Poznámka: Cenu všech méněprací v předchozích změnách na SO/PS a cenu navrhovaných méněprací na SO/PS je nutno zadávat se znaménkem minus (-).

**Cena SO/PS v předchozích změnách:**

Údaje v Kč bez DPH

	Cena všech méněprací v předchozích změnách na SO/PS	Cena všech víceprací v předchozích změnách na SO/PS	Cena SO/PS po všech předchozích změnách	Rozdíl ceny SO/PS po všech předchozích změnách a ve smlouvě
2	3 - zadat	4 - zadat	5=1+3+4	6=5-1
stavební/montážní práce	0,00	0,00	35 734 700,84	0,00

**Číslo změny SO/PS: 1**

Údaje v Kč bez DPH

	Cena navrhovaných méněprací na SO/PS	Cena navrhovaných víceprací na SO/PS	Cena všech víceprací na SO/PS (předchozích a navrhovaných)	Cena všech víceprací na SO/PS k ceně SO/PS dle smlouvy v %
7	8 - zadat	9 - zadat	10=4+9	11=10/1
stavební/montážní práce	-350 324,99	209 100,00	209 100,00	0,59%

**Nová cena SO/PS po této změně:**

Údaje v Kč bez DPH

	Cena všech méněprací na SO/PS (předchozích a navrhovaných)	Cena všech víceprací na SO/PS (předchozích a navrhovaných)	Cena SO/PS po této změně	Rozdíl ceny SO/PS po této změně oproti ceně SO/PS dle smlouvy
12	13=3+8	14=4+9	15=1+13+14	16=15-1
stavební/montážní práce	-350 324,99	209 100,00	35 593 475,85	-141 224,99

**Vyjádření (souhlasím x nesouhlasím), jméno, datum, podpis**

Zhotovitel (stavbyvedoucí): M-SILNICE a.s.

Ing. Ondřej Koza

Projektant (autor. dozor): *Dik Janák s.r.o.*

Ing. Stanislav Janák

Stavební dozor: IBR Consulting,s.r.o.

Martin Javůrek

Zástupce objednatele: Královéhradecký kraj

Ing. Jana Jiráňová

Zaměstnanec objednatele odpovědný za cenové projednání Změny:

firma

jméno

**Rozpis ocenění změn položek (včetně předchozích změn)**

Číslo a název stavby:  
Číslo a název varianty:  
Číslo a název SO/PS:  
Číslo a název rozpočtu:

101 - Vozovka - 1. úsek  
101 - Vozovka - 1. úsek  
101 - Vozovka - 1. úsek

**Změna soupisu prací (SO/PS)**

č. 1

poř. č. položky	název položky	m.j.	množství ve smlouvě	množství ve změně	množství ve m.j.	množství rozdílu	cena za m.j. v Kč	cena celkem ve smlouvě Kč	méněpráce ve změně v Kč	vícepráce ve změně v Kč	cena celkem ve změně v Kč	rozdílná celkem v Kč	rozdílná celkem v %
1	2	3	4	5	6	7	8	9	10	11	12	13	14
1	214	Zlepšení podloží v hl. 0,5 m	m <sup>2</sup>	0,000	1 640,000	1 640,000	127,66		0,00	209 100,00	287 000,00	209 100,00	100,00
10	123736	Odkop. pro spod. Stavbu silnic a železnic tř.	m <sup>3</sup>	846,000	524,800	321,200	89,88	76 038,48	47 169,02	0,00	28 869,46	-47 169,02	-62,03
22	21452	Sanační vrstvy z kameniva drceného	m <sup>3</sup>	524,800	0,000	524,800	577,66	303 155,97	303 155,97	0,00	0,00	-303 155,97	-100,00
<b>Celkem</b>								<b>35 734 700,84</b>	<b>350 324,99</b>	<b>209 100,00</b>	<b>35 593 475,85</b>	<b>-141 224,99</b>	<b>-0,40</b>
<b>Všechny změny celkem</b>								<b>35 734 700,84</b>	<b>350 324,99</b>	<b>209 100,00</b>	<b>35 593 475,85</b>	<b>-141 224,99</b>	<b>-0,40</b>

Za zhotovitele:

Ing. Ondřej Koza

Datum:

Za objednavatele:

Ing. Jana Jiráňová

Datum:

## Soupis prací SO 100

## Přehled dokladů tvořících součást dokumentace Změny stavby

Číslo změny stavby:	1
Název a evidenční číslo stavby:	Rozšíření průmyslové zóny Vrchlabí - jih, regionální infrastruktura, II.etapa, Rekonstrukce II/295 Dolní Branná - MOK I/14
Název stavebního objektu / provozního souboru (SO/PS):	Vozovka - 1. úsek
Číslo SO/PS / číslo změny SO/PS:	SO 101 / 1 ZL1

Doklad	Součást dokumentace ZBV	
	ANO	NE - Uloženo
Přehled změn	list č. 1 - 2	
Pasport / pasporty změn v PDPS	list č. 3	
Technické podklady ke změně a ostatní dokumenty	list č. 4 - 15	

**Poznámka:** Do sloupce **NE - Uloženo** se zapisují doklady, na které jsou v dokumentaci ZBV odvolávky a nelze je zařadit do ZBV (např. rozsáhlé spisy atd.). U těchto dokladů musí být uvedeno, kde je tato část dokumentace ZBV k dispozici k nahlédnutí.



## Přehled změn

Údaje v Kč bez DPH

Cena stavby dle smlouvy bez rezervy	Rezerva	Zákonný limit pro JŘBU (20% z hodnoty zakázky)
1 - zadat	2 - zadat	3 = 1x20%
35 734 700,84	0,00	7 146 940,17

(Formulář má informativní charakter a zobrazuje stav k datu předložení Evidenčního listu změny stavby ke schválení.)

Poznámka:

Cenu měněpráci je nutno zadávat se znaménkem mínus (-).

Číslo ZBV	Číslo SO/PS	Název stavebního objektu/provozního souboru (SO/PS)	Zkrácený popis změny (ZBV)	Schválení ZBV Oprávněnou osobou (ANO / NE)	Cena všech měněpráci v předchozích ZBV	Cena navrhovaných měněpráci	Cena všech navrhovaných měněpráci včetně hodnoty zakázky	Cena stavby s měněprací a bez vícepráci	Cena navrhovaných vícepráci	Cena všech navrhovaných vícepráci včetně navrhovaných	Cena stavby s vícepráci a bez měněpráci	Nová cena stavby (s měněprací a vícepráci)	Údaje v Kč bez DPH	
													Financování změn v rámci smlouvy vč. Rezervy v % (max 100%)	Čerpání limitu pro JŘBU (max. 20%)
4	5	6	7	8	9=přechozí 11	10 - zadat	11=9+10	12=11+11	13 - zadat	14=přechozí 1+13	15=1+14	16=1+11+14	17=16/(1+2)	18=14/1
1	101	Vozovka - 1.úsek	zlepšení podloží	ANO	0,00	-350 324,99	-350 324,99	35 384 375,85	209 100,00	209 100,00	35 943 800,84	35 593 475,85	99,60%	0,59%
2					-350 324,99		-350 324,99	35 384 375,85	0,00	209 100,00	35 943 800,84	35 593 475,85	99,60%	0,59%
3					-350 324,99		-350 324,99	35 384 375,85	0,00	209 100,00	35 943 800,84	35 593 475,85	99,60%	0,59%
4					-350 324,99		-350 324,99	35 384 375,85	0,00	209 100,00	35 943 800,84	35 593 475,85	99,60%	0,59%
5					-350 324,99		-350 324,99	35 384 375,85	0,00	209 100,00	35 943 800,84	35 593 475,85	99,60%	0,59%
6					-350 324,99		-350 324,99	35 384 375,85		209 100,00	35 943 800,84	35 593 475,85	99,60%	0,59%
7					-350 324,99		-350 324,99	35 384 375,85		209 100,00	35 943 800,84	35 593 475,85	99,60%	0,59%
8					-350 324,99		-350 324,99	35 384 375,85		209 100,00	35 943 800,84	35 593 475,85	99,60%	0,59%
9					-350 324,99		-350 324,99	35 384 375,85		209 100,00	35 943 800,84	35 593 475,85	99,60%	0,59%
10					-350 324,99		-350 324,99	35 384 375,85		209 100,00	35 943 800,84	35 593 475,85	99,60%	0,59%
11					-350 324,99		-350 324,99	35 384 375,85		209 100,00	35 943 800,84	35 593 475,85	99,60%	0,59%
12					-350 324,99		-350 324,99	35 384 375,85		209 100,00	35 943 800,84	35 593 475,85	99,60%	0,59%
13					-350 324,99		-350 324,99	35 384 375,85		209 100,00	35 943 800,84	35 593 475,85	99,60%	0,59%
14					-350 324,99		-350 324,99	35 384 375,85		209 100,00	35 943 800,84	35 593 475,85	99,60%	0,59%
15					-350 324,99		-350 324,99	35 384 375,85		209 100,00	35 943 800,84	35 593 475,85	99,60%	0,59%
16					-350 324,99		-350 324,99	35 384 375,85		209 100,00	35 943 800,84	35 593 475,85	99,60%	0,59%
17					-350 324,99		-350 324,99	35 384 375,85		209 100,00	35 943 800,84	35 593 475,85	99,60%	0,59%
18					-350 324,99		-350 324,99	35 384 375,85		209 100,00	35 943 800,84	35 593 475,85	99,60%	0,59%
19					-350 324,99		-350 324,99	35 384 375,85		209 100,00	35 943 800,84	35 593 475,85	99,60%	0,59%
20					-350 324,99		-350 324,99	35 384 375,85		209 100,00	35 943 800,84	35 593 475,85	99,60%	0,59%
21					-350 324,99		-350 324,99	35 384 375,85		209 100,00	35 943 800,84	35 593 475,85	99,60%	0,59%
22					-350 324,99		-350 324,99	35 384 375,85		209 100,00	35 943 800,84	35 593 475,85	99,60%	0,59%
23					-350 324,99		-350 324,99	35 384 375,85		209 100,00	35 943 800,84	35 593 475,85	99,60%	0,59%
24					-350 324,99		-350 324,99	35 384 375,85		209 100,00	35 943 800,84	35 593 475,85	99,60%	0,59%
25					-350 324,99		-350 324,99	35 384 375,85		209 100,00	35 943 800,84	35 593 475,85	99,60%	0,59%
26					-350 324,99		-350 324,99	35 384 375,85		209 100,00	35 943 800,84	35 593 475,85	99,60%	0,59%
27					-350 324,99		-350 324,99	35 384 375,85		209 100,00	35 943 800,84	35 593 475,85	99,60%	0,59%
28					-350 324,99		-350 324,99	35 384 375,85		209 100,00	35 943 800,84	35 593 475,85	99,60%	0,59%
29					-350 324,99		-350 324,99	35 384 375,85		209 100,00	35 943 800,84	35 593 475,85	99,60%	0,59%
30					-350 324,99		-350 324,99	35 384 375,85		209 100,00	35 943 800,84	35 593 475,85	99,60%	0,59%
31					-350 324,99		-350 324,99	35 384 375,85		209 100,00	35 943 800,84	35 593 475,85	99,60%	0,59%
32					-350 324,99		-350 324,99	35 384 375,85		209 100,00	35 943 800,84	35 593 475,85	99,60%	0,59%

<b>PASPORT ZMĚNY V PDPS</b>		Počet příloh:
<b>Stavba:</b> (název a evidenční číslo stavby) Rozšíření průmyslové zóny Vrchlabí - jih, regionální infrastruktura, II. etapa, Rekonstrukce II/295 Dolní Branná - MOK I/14	<b>SO/PS:</b> (číslo a název)  Vozovka - 1. úsek	<b>SO 101 1 ZL1</b>
<b>Název změny:</b> Změna v průběhu výstavby		<b>Kategorie <sup>*)</sup></b> <b>D</b>
<b>Kdo požadoval:</b> (organizace, jméno) M - SILNICE a.s.; DiK Janák s.r.o. Ing. Stanislav Janák	Změny projednány na technické radě dne / zápis č.j.	

**Podrobný technický popis změny/úpravy:**

Z důvodu nezbytnosti podloží v celém rozsahu SO 101, které se nemohlo předpokládat v projektové dokumentaci bylo nutno provést změnu technologie sanace zemní pláně. Diagnostika předpokládala pouze výměnu zemin z podloží v 80% plochy pláně. Zlepšení hydraulickými pojivy v celé ploše zvýší únosnost v úrovni zemní pláně bez nutnosti doplňování štěrkodeť s nižšími finančními nároky.

**Zdůvodnění změny/úpravy:**

**Položky soupisu prací, které změna/úprava ovlivní:**

**Cenový dopad změny/úpravy v rámci objektu:**

-141 224,99 Kč                      -0,40% z ceny SO

**Cenové ovlivnění sousedních objektů**


<b>Autorský dozor:</b> (společnost, jméno, podpis) DiK Janák s.r.o. Stanislav Janák	Ing.	<b>Zhotovitel:</b> (organizace, funkce, jméno, podpis) M-SILNICE a.s. Výrobní náměstek oblasti SEVER Josef Kunt
---	------	--

**Stanovisko technického dozoru:** (společnost, jméno, podpis)  
IBR Consulting, s.r.o.  
Martin Javůrek

**Stanovisko Objednatele:** (~~souhlasím~~ / ~~nesehlasím~~, jméno, podpis)  
Souhlasím Ing. Jana Jiráňová

\*) kategorie změn  
A - změna je ku prospěchu objednatel (OP čl. 13.2)  
B - změna vyplývá z odlišné úrovně řešení v PDPS a RDS  
C - změna vyplývá z akceptace změn v legislativě (normy, TKP, TP) za účelem zvýšení užitných parametrů nebo životnosti díla  
D - změna, která vyplynula v průběhu výstavby nebo doplňujících průzkumů a měření

# SO.101 VOZOVKA - 1. ÚSEK

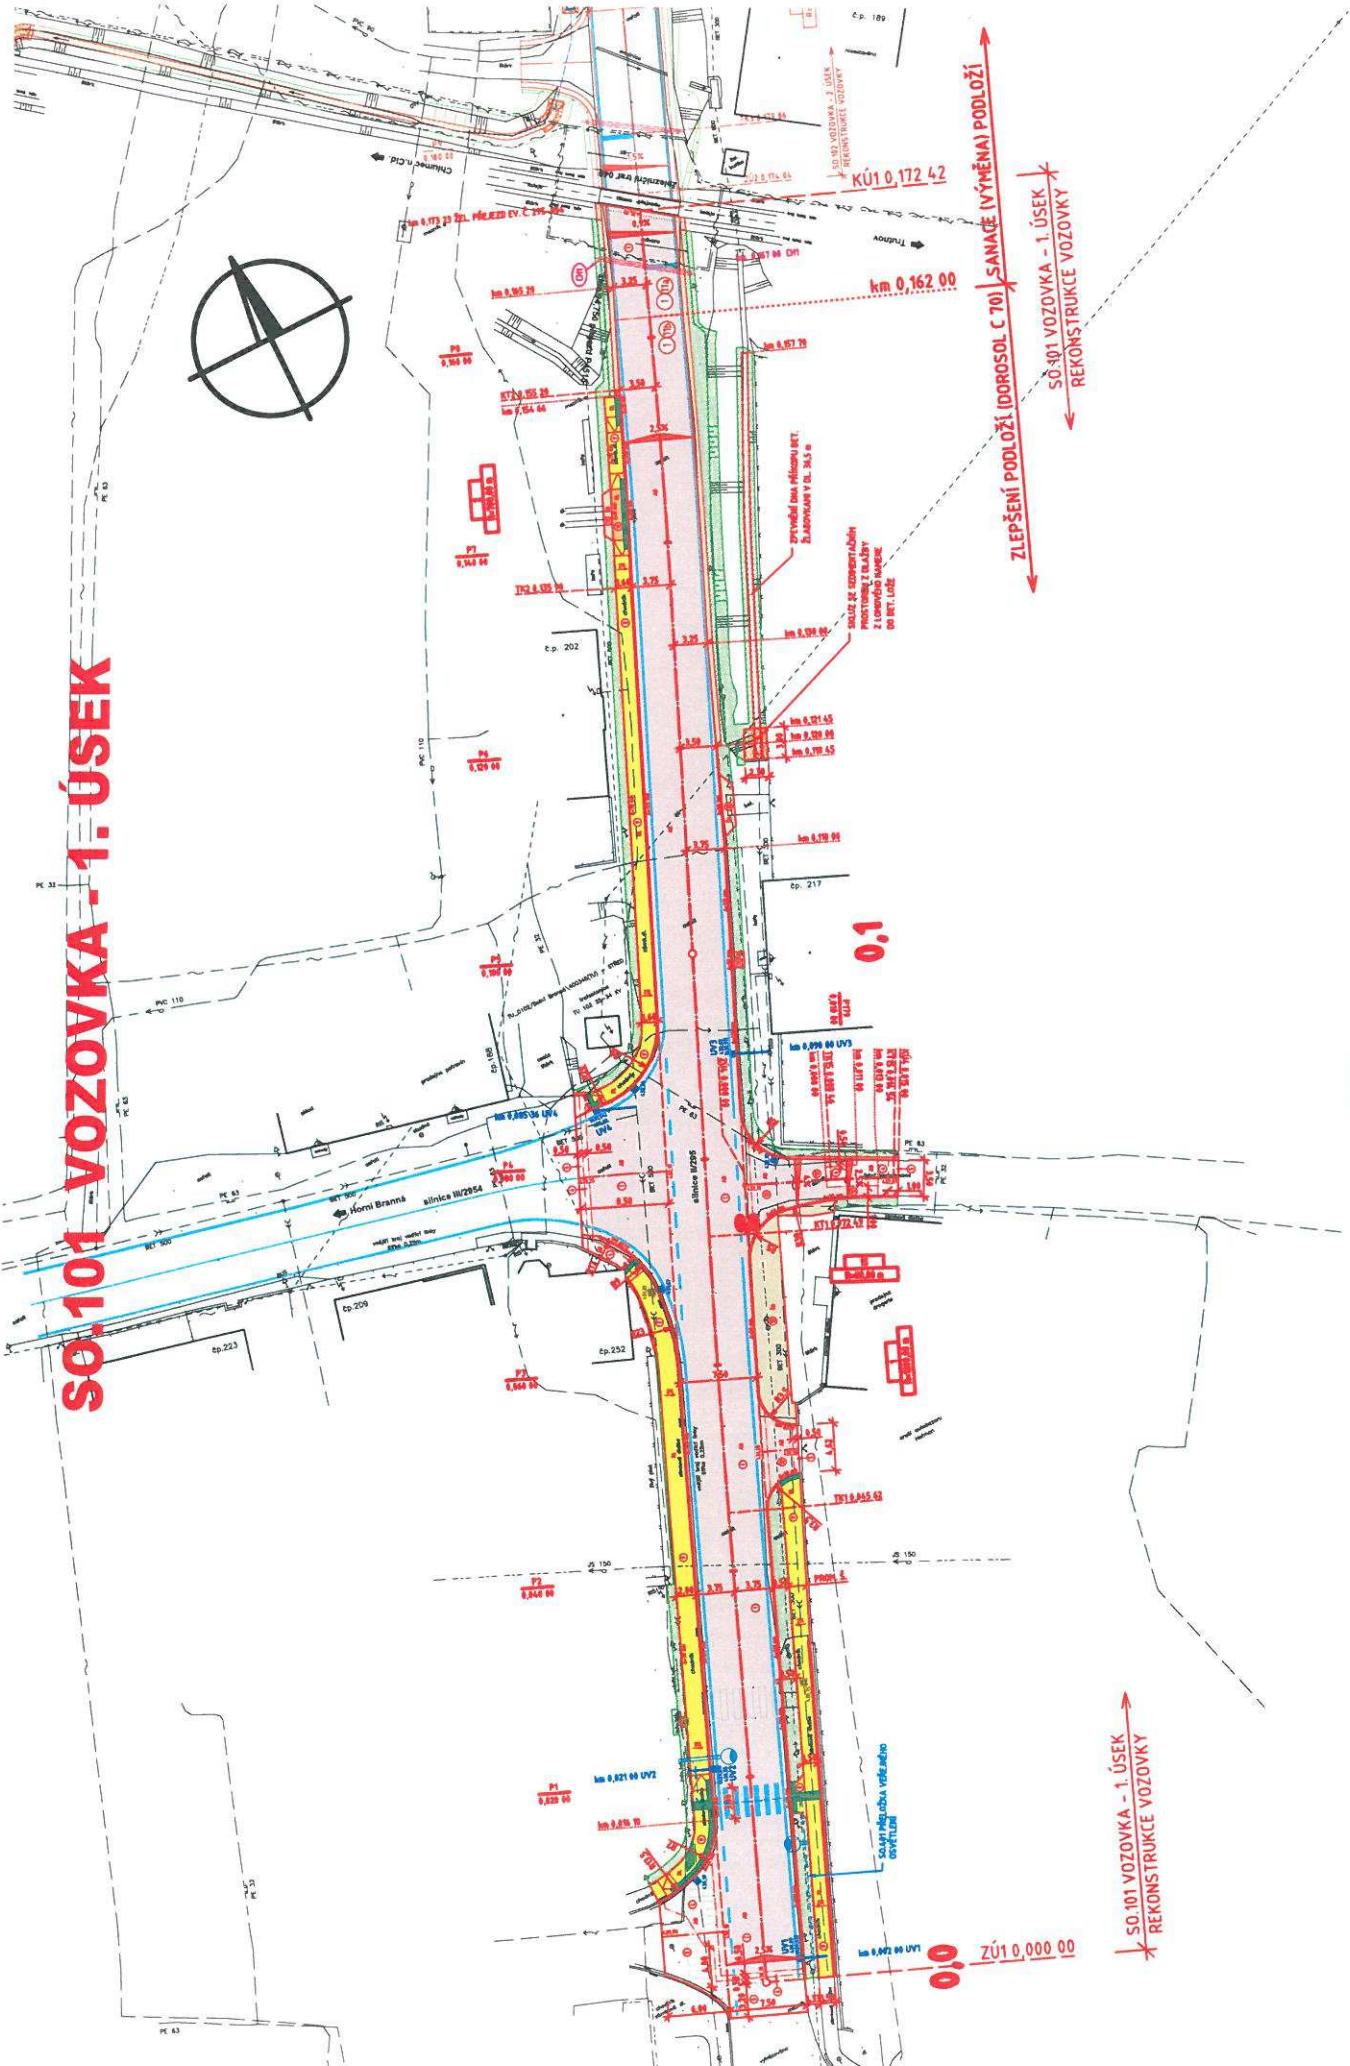

**SITUACE**  
**M = 1:500**

SO.101 VOZOVKA - 1. ÚSEK  
REKONSTRUKCE VOZOVKY

ZLEPŠENÍ PODLOŽÍ (DOROSOL C 70) | SANACE (VYMEŇA) PODLOŽÍ  
SO.301 VOZOVKA - 1. ÚSEK  
REKONSTRUKCE VOZOVKY

## Krycí list změny

Název a evidenční číslo stavby: <b>Rozšíření průmyslové zóny Vrchlabí - jih, regionální infrastruktura, II.etapa, Rekonstrukce II/295 Dolní Branná - MOK I/14</b>		Číslo SO/PS / / číslo změny SO/PS: <b>SO 102 / 1 ZL2</b>	Číslo změny stavby: <b>2</b>
Název stavebního objektu/provozního souboru (SO/PS): <b>SO 102 Vozovka - 2. úsek</b>			
Objednatel:	název: <b>Královéhradecký Kraj</b> adresa: Pivovarské náměstí 1245, 500 03 Hradec Králové IČ: 70889546		
Zastoupený:	název: <b>CIRI</b> adresa: Soukenická 54,500 03 Hradec Králové IČ: 71218840		
Zhotovitel:	název: <b>M-SILNICE a.s.</b> adresa: Husova 1697, 530 03 Pardubice IČ: 42196868		

## Evidenční list změny stavby

Název a evidenční číslo stavby: <b>Rozšíření průmyslové zóny Vrchlabí - jih, regionální infrastruktura, II. etapa, Rekonstrukce II/295 Dolní Branná - MOK I/14</b> Název stavebního objektu/provozního souboru (SO/PS): <b>SO 102 Vozovka - 2. úsek</b>	Číslo SO/PS / / číslo změny SO/PS: <b>SO 102 / 1 ZL2</b>	Číslo změny stavby: <b>2</b>
--	--	---------------------------------

Strany smlouvy o dílo na realizaci výše uvedené stavby uzavřené dne ..... (dále jen Smlouva):

Objednatel: Královéhradecký Kraj, se sídlem Pivovarské náměstí 1245, 500 03 Hradec Králové  
Zhotovitel: M-SILNICE a.s., se sídlem Husova 1697, 530 03 Pardubice

Obsah:	Paré č.	Příjemce
Zápis o projednání ocenění soupisu prací a ceny SO/PS, Rozpis ocenění změn položek - počet stran A4	6	1 Správce stavby
Soupis prací - počet stran A4	8	2 Zhotovitel
Další doklady nezbytné pro popis, řádné zdůvodnění, dokladování a ocenění změn - počet stran A4	18	3 Projektant
		4 Supervize

Iniciátor změny: Dik Janák, s.r.o.  
M - SILNICE a.s.







Popis a zdůvodnění změny:

Z důvodu nezhuťnitelnosti podloží v první části SO 102 (rekonstrukce vozovky), které se nemohlo předpokládat v projektové dokumentaci bylo nutno provést změnu technologie sanace zemní pláně. Diagnostika předpokládala pouze výměnu zemin z podloží v 80% plochy pláně. Zlepšení hydraulickými pojivy v celé ploše zvýší únosnost v úrovni zemní pláně bez nutnosti doplňování štěrku.

Údaje v Kč bez DPH:

Cena navrhovaných Méněprací	Cena navrhovaných Víceprací	Cena navrhovaných Méněprací a Víceprací celkem
	<b>248 662,20</b>	<b>248 662,20</b>
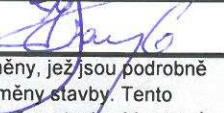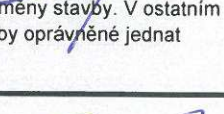
## Vyjádření - souhlas se změnou:

Projektant (autorský dozor)	jméno	Ing. Stanislav Janák	datum	19.4.2016	podpis	
Objednatel	jméno	Rostislav Křeček, DIS	datum	14.4.2016	podpis	
Supervize	jméno	Ing. Ivan Hlávka	datum	19.4.2016	podpis	
TDS	jméno	Martin Javůrek	datum	19.4.2016	podpis	
Správce stavby	jméno	Ing. Marek Krampala	datum	19.4.2016	podpis	
Objednatel a Zhotovitel se dohodli, že u výše uvedeného SO/PS, který je součástí výše uvedené Stavby, budou provedeny Změny, jež jsou podrobně popsány, zdůvodněny, dokladovány a oceněny výše a v příložené Dokumentaci změny, jejíž součástí je i tento Evidenční list změny stavby. Tento Evidenční list změny stavby představuje dodatek Smlouvy. Smlouva se mění v rozsahu upraveném v tomto Evidenčním listu změny stavby. V ostatním zůstávají práva a povinnosti Objednatele a Zhotovitele sjednané ve Smlouvě nedotčeny. Na důkaz toho připojují příslušné osoby oprávněné jednat jménem nebo v zastoupení Objednatele a Zhotovitele své podpisy.						
Objednatel	jméno	Ing. Jana Jiráňová	datum	19.4.2016	podpis	
Zhotovitel	jméno	Josef Kunt	datum	19.4.2016	podpis	

Změna stavby (ZBV) - krycí list

Číslo paré:

## ZÁPIS

## o projednání ocenění soupisu prací a ceny stavebního objektu/provozního souboru

Název stavby: Rozšíření průmyslové zóny Vrchlabí - jih, regionální infrastruktura, II. etapa, Rekonstrukce II/295 Dolní Branná - MOK I/14
Číslo a název stavebního objektu/provozního souboru (SO/PS): <b>SO 102 Vozovka - 2. úsek</b>

Údaje v Kč bez DPH

Cena SO/PS dle smlouvy
1 - zadat
35 734 700,84

Poznámka: Cenu všech méněprací v předchozích změnách na SO/PS a cenu navrhovaných méněprací na SO/PS je nutno zadávat se znaménkem mínus (-).

## Cena SO/PS v předchozích změnách:

Údaje v Kč bez DPH

	Cena všech méněprací v předchozích změnách na SO/PS	Cena všech víceprací v předchozích změnách na SO/PS	Cena SO/PS po všech předchozích změnách	Rozdíl ceny SO/PS po všech předchozích změnách a ve smlouvě
2	3 - zadat	4 - zadat	5=1+3+4	6=5-1
stavební/montážní práce	-350 324,99	209 100,00	35 593 475,85	-141 224,99

## Číslo změny SO/PS: 2

Údaje v Kč bez DPH

	Cena navrhovaných méněprací na SO/PS	Cena navrhovaných víceprací na SO/PS	Cena všech víceprací na SO/PS (předchozích a navrhovaných)	Cena všech víceprací na SO/PS k ceně SO/PS dle smlouvy v %
7	8 - zadat	9 - zadat	10=4+9	11=10/1
stavební/montážní práce	0,00	248 662,20	457 762,20	1,28%

## Nová cena SO/PS po této změně:

Údaje v Kč bez DPH

	Cena všech méněprací na SO/PS (předchozích a navrhovaných)	Cena všech víceprací na SO/PS (předchozích a navrhovaných)	Cena SO/PS po této změně	Rozdíl ceny SO/PS po této změně oproti ceně SO/PS dle smlouvy
12	13=3+8	14=4+9	15=1+13+14	16=15-1
stavební/montážní práce	-350 324,99	457 762,20	35 842 138,05	107 437,21

## Vyjádření (souhlasím x nesouhlasím), jméno, datum, podpis

Zhotovitel (stavbyvedoucí): M-SILNICE a.s.

Ing. Ondřej Koza

Projektant (autor. dozor): *Dik Janák s.r.o.*

Ing. Stanislav Janák

Stavební dozor: IBR Consulting, s.r.o.

Martin Javůrek

Zástupce objednatele: Královéhradecký kraj

Ing. Jana Jiráňová

Zaměstnanec objednatele odpovědný za cenové projednání Změny:  
firma jméno

**Rozpis ocenění změn položek (včetně předchozích změn)**

Číslo a název stavby:  
 Číslo a název varianty:  
 Číslo a název SO/PS:  
 Číslo a název rozpočtu:

**Změna soupisu prací (SO/PS)**

102 - Vozovka - 2. úsek  
 102 - Vozovka - 2. úsek  
 102 - Vozovka - 2. úsek

**č. 2**

poř. č.	kód položky	název položky	m.j.	množství ve smlouvě	množství ve změně	m.j.	množství ve změně	méněpráce ve změně v Kč	vícepráce ve změně v Kč	cena celkem ve smlouvě Kč	cena celkem ve změně v Kč	rozdíln cen celkem v Kč	rozdíln cen celkem v %
1	214	Zlepšení podloží v hl. 0,5 m	m <sup>2</sup>	0,000	1 948,000	4	7	0,00	248 662,20	9	12	13	14
										127,65	248 662,20	248 662,20	100,00
<b>Celkem</b>										<b>35 734 700,84</b>	<b>35 983 363,04</b>	<b>248 662,20</b>	<b>0,70</b>
<b>Všechny změny celkem</b>										<b>35 734 700,84</b>	<b>35 842 138,05</b>	<b>107 437,21</b>	<b>0,30</b>

Za zhotovitele:

Ing. Ondřej Koza

Datum:

Za objednavatele:

Ing. Jana Jiráňová

Datum:

## Soupis prací SO 100



## Přehled dokladů tvořících součástí dokumentace Změny stavby

Číslo změny stavby:	2
Název a evidenční číslo stavby:	Rozšíření průmyslové zóny Vrchlábí - jih, regionální infrastruktura, II.etapa, Rekonstrukce II/295 Dolní Branná - MOK I/14
Název stavebního objektu / provozního souboru (SO/PS):	Vozovka - 2. úsek
Číslo SO/PS / číslo změny SO/PS:	SO 102 / 1 ZL2

Doklad	Součást dokumentace ZBV	
	ANO	NE - Uloženo
Přehled změn	list č. 1 - 2	
Pasport / pasporty změn v PDPS	list č. 3	
Technické podklady ke změně a ostatní dokumenty	list č. 4 - 15	

**Poznámka:** Do sloupce **NE - Uloženo** se zapisují doklady, na které jsou v dokumentaci ZBV odvolávky a nelze je zařadit do ZBV (např. rozsáhlé spisy atd.). U těchto dokladů musí být uvedeno, kde je tato část dokumentace ZBV k dispozici k nahlédnutí.

## Přehled změn

Údaje v Kč bez DPH

Cena stavby dle smlouvy bez rezervy	Rezerva	Zákonný limit pro JŘBU (20% z hodnoty zakázky)
1.-zadati 35 734 700,84	2.-zadati 0,00	3= 1x20%
		7 146 940,17

(Formulář má informativní charakter a zobrazuje stav k datu předložení Evidenčního listu změny stavby ke schválení.)

Poznámka:

Cenu měněpráci je nutno zadávat se znaménkem mínus (-).

Číslo ZBV	Číslo SO/PS	Název stavebního objektu/provozního souboru (SO/PS)	Zkrácený popis změny (ZBV)	Schválení ZBV Oprávněnou osobou (ANO / NE)	Cena všech měněpráci v předchozích ZBV	Cena navrhovaných měněpráci	Cena všech měněpráci včetně navrhovaných	Cena stavby s měněpracemi a bez vícepráci	Cena navrhovaných vícepráci	Cena všech vícepráci včetně navrhovaných	Cena stavby s vícepracemi a bez měněprací	Nová cena stavby (§ měněpracemi a vícepracemi)	Financování změn v rámci smlouvy vč. Rezervy v % (max 100%)	Čerpání limitu pro JŘBU (max. 20%)
1	101	Vozovka - 1.úsek	zlepšení podloží	ANO	0,00	-350 324,99	-350 324,99	35 384 375,85	209 100,00	209 100,00	35 943 800,84	35 593 475,85	17=16/(1+2)	18=14/1
2	102	Vozovka - 2.úsek	zlepšení podloží	ANO	-350 324,99	-350 324,99	-350 324,99	35 384 375,85	248 662,20	457 762,20	36 192 463,04	35 842 138,05	100,30%	0,59%
3					-350 324,99	-350 324,99	-350 324,99	35 384 375,85	0,00	457 762,20	36 192 463,04	35 842 138,05	100,30%	1,28%
4					-350 324,99	-350 324,99	-350 324,99	35 384 375,85	0,00	457 762,20	36 192 463,04	35 842 138,05	100,30%	1,28%
5					-350 324,99	-350 324,99	-350 324,99	35 384 375,85	0,00	457 762,20	36 192 463,04	35 842 138,05	100,30%	1,28%
6					-350 324,99	-350 324,99	-350 324,99	35 384 375,85		457 762,20	36 192 463,04	35 842 138,05	100,30%	1,28%
7					-350 324,99	-350 324,99	-350 324,99	35 384 375,85		457 762,20	36 192 463,04	35 842 138,05	100,30%	1,28%
8					-350 324,99	-350 324,99	-350 324,99	35 384 375,85		457 762,20	36 192 463,04	35 842 138,05	100,30%	1,28%
9					-350 324,99	-350 324,99	-350 324,99	35 384 375,85		457 762,20	36 192 463,04	35 842 138,05	100,30%	1,28%
10					-350 324,99	-350 324,99	-350 324,99	35 384 375,85		457 762,20	36 192 463,04	35 842 138,05	100,30%	1,28%
11					-350 324,99	-350 324,99	-350 324,99	35 384 375,85		457 762,20	36 192 463,04	35 842 138,05	100,30%	1,28%
12					-350 324,99	-350 324,99	-350 324,99	35 384 375,85		457 762,20	36 192 463,04	35 842 138,05	100,30%	1,28%
13					-350 324,99	-350 324,99	-350 324,99	35 384 375,85		457 762,20	36 192 463,04	35 842 138,05	100,30%	1,28%
14					-350 324,99	-350 324,99	-350 324,99	35 384 375,85		457 762,20	36 192 463,04	35 842 138,05	100,30%	1,28%
15					-350 324,99	-350 324,99	-350 324,99	35 384 375,85		457 762,20	36 192 463,04	35 842 138,05	100,30%	1,28%
16					-350 324,99	-350 324,99	-350 324,99	35 384 375,85		457 762,20	36 192 463,04	35 842 138,05	100,30%	1,28%
17					-350 324,99	-350 324,99	-350 324,99	35 384 375,85		457 762,20	36 192 463,04	35 842 138,05	100,30%	1,28%
18					-350 324,99	-350 324,99	-350 324,99	35 384 375,85		457 762,20	36 192 463,04	35 842 138,05	100,30%	1,28%
19					-350 324,99	-350 324,99	-350 324,99	35 384 375,85		457 762,20	36 192 463,04	35 842 138,05	100,30%	1,28%
20					-350 324,99	-350 324,99	-350 324,99	35 384 375,85		457 762,20	36 192 463,04	35 842 138,05	100,30%	1,28%
21					-350 324,99	-350 324,99	-350 324,99	35 384 375,85		457 762,20	36 192 463,04	35 842 138,05	100,30%	1,28%
22					-350 324,99	-350 324,99	-350 324,99	35 384 375,85		457 762,20	36 192 463,04	35 842 138,05	100,30%	1,28%
23					-350 324,99	-350 324,99	-350 324,99	35 384 375,85		457 762,20	36 192 463,04	35 842 138,05	100,30%	1,28%
24					-350 324,99	-350 324,99	-350 324,99	35 384 375,85		457 762,20	36 192 463,04	35 842 138,05	100,30%	1,28%
25					-350 324,99	-350 324,99	-350 324,99	35 384 375,85		457 762,20	36 192 463,04	35 842 138,05	100,30%	1,28%
26					-350 324,99	-350 324,99	-350 324,99	35 384 375,85		457 762,20	36 192 463,04	35 842 138,05	100,30%	1,28%
27					-350 324,99	-350 324,99	-350 324,99	35 384 375,85		457 762,20	36 192 463,04	35 842 138,05	100,30%	1,28%
28					-350 324,99	-350 324,99	-350 324,99	35 384 375,85		457 762,20	36 192 463,04	35 842 138,05	100,30%	1,28%
29					-350 324,99	-350 324,99	-350 324,99	35 384 375,85		457 762,20	36 192 463,04	35 842 138,05	100,30%	1,28%
30					-350 324,99	-350 324,99	-350 324,99	35 384 375,85		457 762,20	36 192 463,04	35 842 138,05	100,30%	1,28%
31					-350 324,99	-350 324,99	-350 324,99	35 384 375,85		457 762,20	36 192 463,04	35 842 138,05	100,30%	1,28%
32					-350 324,99	-350 324,99	-350 324,99	35 384 375,85		457 762,20	36 192 463,04	35 842 138,05	100,30%	1,28%

<b>PASPORT ZMĚNY V PDPS</b>		Počet příloh:
<b>Stavba:</b> (název a evidenční číslo stavby) Rozšíření průmyslové zóny Vrchlabí - jih, regionální infrastruktura, II. etapa, Rekonstrukce II/295 Dolní Branná - MOK I/14	<b>SO/PS:</b> (číslo a název)  Vozovka - 2. úsek	<b>SO 102 1 ZL2</b>
<b>Název změny:</b> Změna v průběhu výstavby		<b>Kategorie <sup>*)</sup></b> <b>D</b>
<b>Kdo požadoval:</b> (organizace, jméno) M - SILNICE a.s.; Dik Janák s.r.o. Ing. Stanislav Janák	Změny projednány na technické radě dne / zápis č.j.	

**Podrobný technický popis změny/úpravy:**

Z důvodu nezbytnosti podloží v první části SO 102 (rekonstrukce vozovky), které se nemohlo předpokládat v projektové dokumentaci bylo nutno provést změnu technologie sanace zemní pláně. Diagnostika předpokládala pouze výměnu zemin z podloží v 80% plochy pláně. Zlepšení hydraulickými pojivy v celé ploše zvýší únosnost v úrovni zemní pláně bez nutnosti doplňování štěrku.

**Zdůvodnění změny/úpravy:**

**Položky soupisu prací, které změna/úprava ovlivní:**

**Cenový dopad změny/úpravy v rámci objektu:**

248 662,20 Kč                      0,70% z ceny SO

**Cenové ovlivnění sousedních objektů**

<b>Autorský dozor:</b> (společnost, jméno, podpis) DiK Janák s.r.o. Stanislav Janák	Ing.	<b>Zhotovitel:</b> (organizace, funkce, jméno, podpis) M-SILNICE a.s. Výrobní náměstek oblasti SEVER Josef Kunt
---	------	--

**Stanovisko technického dozoru:** (společnost, jméno, podpis)  
IBR Consulting, s.r.o.  
Martin Javůrek

**Stanovisko Objednatele:** (souhlasím / nesouhlasím, jméno, podpis)  
Souhlasím Ing. Jana Jiráňová

<sup>\*)</sup> kategorie změn

A - změna je ku prospěchu objednatel (OP čl. 13.2)

B - změna vyplývá z odlišné úrovně řešení v PDPS a RDS

C - změna vyplývá z akceptace změn v legislativě (normy, TKP, TP) za účelem zvýšení užitných parametrů nebo životnosti díla

D - změna, která vyplynula v průběhu výstavby nebo doplňujících průzkumů a měření



## Krycí list změny

Název a evidenční číslo stavby: <b>Rozšíření průmyslové zóny Vrchlabí - jih, regionální infrastruktura, II.etapa, Rekonstrukce II/295 Dolní Branná - MOK I/14</b>		Číslo SO/PS / / číslo změny SO/PS: <b>101 / 2 ZL3</b>	Číslo změny stavby: <b>3</b>
Název stavebního objektu/provozního souboru (SO/PS): <b>SO 101 Vozovka - 1. úsek</b>			
Objednatel:	název: <b>Královéhradecký Kraj</b> adresa: Pivovarské náměstí 1245, 500 03 Hradec Králové IČ: 70889546		
Zastoupený:	název: <b>CIRI</b> adresa: Soukenická 54, 500 03 Hradec Králové IČ: 71218840		
Zhotovitel:	název: <b>M-SILNICE a.s.</b> adresa: Husova 1697, 530 03 Pardubice IČ: 42196868		

## Evidenční list změny stavby

Název a evidenční číslo stavby: <b>Rozšíření průmyslové zóny Vrchlabí - jih, regionální infrastruktura, II. etapa, Rekonstrukce II/295 Dolní Branná - MOK II/14</b> Název stavebního objektu/provozního souboru (SO/PS): <b>SO 101 Vozovka - 1. úsek</b>	Číslo SO/PS / / číslo změny SO/PS: <b>101 / 2 ZL3</b>	Číslo změny stavby: <b>3</b>
---	---	---------------------------------

Strany smlouvy o dílo na realizaci výše uvedené stavby uzavřené dne ..... (dále jen Smlouva):

Objednatel: Královéhradecký Kraj, se sídlem Pivovarské náměstí 1245, 500 03 Hradec Králové

Zhotovitel: M-SILNICE a.s., se sídlem Husova 1697, 530 03 Pardubice

Obsah:	Paré č.	Příjemce
Zápis o projednání ocenění soupisu prací a ceny SO/PS, Rozpis ocenění změn položek - počet stran A4	7	1 Správce stavby
Soupis prací - počet stran A4	2	2 Zhotovitel
Další doklady nezbytné pro popis, řádné zdůvodnění, dokladování a ocenění změn - počet stran A4	5	3 Projektant
		4 Supervize

Iniciátor změny: Dik Janák, s.r.o.  
M - SILNICE a.s.

Popis a zdůvodnění změny:

Z důvodu špatného technického stavu části vodících proužků bude na ZÚ stavby provedena výměna vodících proužků a následná oprava obrusné vrstvy AB krytu s napojením na již rekonstruovanou část silnice II/295, s přesahem cca 2 m a na MK. Na základě požadavku OÚ Dolní Branná bude dno stávajícího příkopu opevněno betonovými žlabovými prvky (žlabovkami) do bet. lože s ukončením sluzem se sedimetačním prostorem z dlažby z lomového kamene do bet. lože a s napojením na stávající dešťovou kanalizaci. Následně budou zřízena dvě podélná parkovací stání pro osobní vozidla podskupiny "O1" a bude upravena chodníková plocha s varovnými pásy a s dodlážděním k zahradní betonové obrubě podél oplocení.

Údaje v Kč bez DPH:

Cena navrhovaných Méněprací	Cena navrhovaných Víceprací	Cena navrhovaných Méněprací a Víceprací celkem
<b>-9 248,36</b>	<b>70 854,77</b>	<b>61 606,41</b>

## Vyjádření - souhlas se změnou:

Projektant (autorský dozor)	jméno	Ing. Stanislav Janák	datum	4.6.2016	podpis	
Objednatel	jméno	Rostislav Křeček, DIS	datum	4.6.2016	podpis	
Supervize	jméno	Ing. Ivan Hlávka	datum	4.6.2016	podpis	
TDS	jméno	Martin Javůrek	datum	4.6.2016	podpis	
Správce stavby	jméno	Marek Krampla	datum	4.6.2016	podpis	

Objednatel a Zhotovitel se dohodli, že u výše uvedeného SO/PS, který je součástí výše uvedené Stavby, budou provedeny Změny, jež jsou podobně popsány, zdůvodněny, dokladovány a oceněny výše a v příložené Dokumentaci změny, jejíž součástí je i tento Evidenční list změny stavby. Tento Evidenční list změny stavby představuje dodatek Smlouvy. Smlouva se mění v rozsahu upraveném v tomto Evidenčním listu změny stavby. V ostatním zůstávají práva a povinnosti Objednatele a Zhotovitele sjednané ve Smlouvě nedotčeny. Na důkaz toho připojují příslušné osoby oprávněné jednat jménem nebo v zastoupení Objednatele a Zhotovitele své podpisy.

Objednatel	jméno	Ing. Jana Jiráňová	datum		podpis	
Zhotovitel	jméno	Josef Kunt	datum		podpis	

Změna stavby (ZBV) - krycí list

Číslo paré:

**ZÁPIS****o projednání ocenění soupisu prací a ceny stavebního objektu/provozního souboru**

Název stavby: Rozšíření průmyslové zóny Vrchlábí - jih, regionální infrastruktura, II.etapa, Rekonstrukce II/295 Dolní Branná - MOK II/14
Číslo a název stavebního objektu/provozního souboru (SO/PS): <b>SO 101 Vozovka - 1. úsek</b>

Údaje v Kč bez DPH

Cena SO/PS dle smlouvy
1 - zadat
35 734 700,84

Poznámka: Cenu všech méněprací v předchozích změnách na SO/PS a cenu navrhovaných méněprací na SO/PS je nutno zadávat se znaménkem mínus (-).

**Cena SO/PS v předchozích změnách:**

Údaje v Kč bez DPH

	Cena všech méněprací v předchozích změnách na SO/PS	Cena všech víceprací v předchozích změnách na SO/PS	Cena SO/PS po všech předchozích změnách	Rozdíl ceny SO/PS po všech předchozích změnách a ve smlouvě
2	3 - zadat	4 - zadat	5=1+3+4	6=5-1
stavební/montážní práce	-350 324,99	457 762,20	35 842 138,05	107 437,21

**Číslo změny SO/PS: 2 ZL3**

Údaje v Kč bez DPH

	Cena navrhovaných méněprací na SO/PS	Cena navrhovaných víceprací na SO/PS	Cena všech víceprací na SO/PS (předchozích a navrhovaných)	Cena všech víceprací na SO/PS k ceně SO/PS dle smlouvy v %
7	8 - zadat	9 - zadat	10=4+9	11=10/1
stavební/montážní práce	-9 248,36	70 854,77	528 616,97	1,48%

**Nová cena SO/PS po této změně:**

Údaje v Kč bez DPH

	Cena všech méněprací na SO/PS (předchozích a navrhovaných)	Cena všech víceprací na SO/PS (předchozích a navrhovaných)	Cena SO/PS po této změně	Rozdíl ceny SO/PS po této změně oproti ceně SO/PS dle smlouvy
12	13=3+8	14=4+9	15=1+13+14	16=15-1
stavební/montážní práce	-359 573,35	528 616,97	35 903 744,46	169 043,62

**Vyjádření (souhlasím x nesouhlasím), jméno, datum, podpis**

Zhotovitel (stavbyvedoucí): M-SILNICE a.s.

Ing. Ondřej Koza

Projektant (autor. dozor): DiK Janák s.r.o.

Ing. Stanislav Janák

Stavební dozor: IBR Consulting, s.r.o.

Martin Javůrek

Zástupce objednatele: Královéhradecký kraj

Ing. Jana Jiráňová

Zaměstnanec objednatele odpovědný za cenové projednání Změny:

Rozpis ocenění změn položek (včetně předchozích změn)

Změna soupisu prací (SO/PS)

- 101 - Vozovka - 1. úsek
- 101 - Vozovka - 1. úsek
- 101 - Vozovka - 1. úsek

poř. č.	kód položky	název položky	č. 3	4	5	6	7	8	9	10	11	12	13	14
			množství ve smlouvě	množství ve změně	množství rozdílu	cena za m.j. v Kč	cena celkem ve smlouvě Kč	méněpráce ve změně v Kč	vícepráce ve změně v Kč	cena celkem ve změně v Kč	rozdílní cen celkem v Kč	rozdílní cen %		
<b>č. 3</b>														
0	90143z-1	<b>SO.101 Opevnění dna příkopu</b>												
1	14111	Všeobecné konstrukce a práce												
0		POPLATKY ZA SKLADKU TYP S-IO (INTERNÍ ODPAD)	M3	865,240	867,740	2,500	130,63	113 026,30		326,58	113 352,88	326,58	0,28	
1		<b>Všeobecné konstrukce a práce</b>								<b>326,58</b>	<b>113 352,88</b>	<b>326,58</b>		
2	12110	Zemní práce	M3	0,000	7,000	7,000	108,31			758,17	758,17	758,17	100,00	
3	12573	VYKOPÁVKY ZE ZEMNÍKŮ A SKLÁDEK TR.I	M3	0,000	7,000	7,000	172,06			1 204,42	1 204,42	1 204,42	100,00	
4	13173	HLOUBENÍ JAM ZAPAZ I NEZAPAZ TR.I	M3	4,000	2,500	2,500	142,73	571,22		356,83	356,83	356,83	60,08	
5	18222	ROZPROSTŘENÍ ORNICE VE SVAHU	M2	0,000	50,000	50,000	19,70			985,00	985,00	985,00	100,00	
1		<b>Zemní práce</b>								<b>3 304,42</b>	<b>3 875,64</b>	<b>3 304,42</b>		
4	451314	Vodorovné konstrukce	M3	0,000	1,650	1,650	2 897,31			4 780,56	4 780,56	4 780,56	100,00	
6	451314	PODKLADNÍ A VÝPLŇOVÉ VRSTVY Z PROSTĚHO BETONU C20/25	M3	0,000	2,200	2,200	4 884,69			10 746,32	10 746,32	10 746,32	100,00	
7	465512	DLAŽBY Z LOMOVÉHO KAMENA NA MC	M3	0,000	2,200	2,200	4 884,69			10 746,32	10 746,32	10 746,32	100,00	
4		<b>Vodorovné konstrukce</b>								<b>15 526,88</b>	<b>15 526,88</b>	<b>15 526,88</b>		
9	935212	Ostatní konstrukce a práce	M	0,000	36,500	36,500	454,47			16 588,16	16 588,16	16 588,16	100,00	
8		PŘÍKOPOVÉ ŽLABY Z BETON TVÁRNIC ŠÍŘ DO 600MM DO BETONU TL.100MM	M	0,000	36,500	36,500	454,47			16 588,16	16 588,16	16 588,16	100,00	
9		<b>Ostatní konstrukce a práce</b>								<b>16 588,16</b>	<b>16 588,16</b>	<b>16 588,16</b>		
<b>Celkem Opevnění dna příkopu:</b>								<b>113 597,52</b>		<b>35 746,02</b>	<b>149 343,54</b>	<b>35 746,02</b>		
<b>2 Podélná odstavná stání</b>														
1	90143z-1-2	<b>Zemní práce</b>												
2	17380	ZEMNÍ KRAJINICE A DOSYPÁVKY Z NÁKUPOVANÝCH MATERIÁLŮ	M3	37,900	32,400	-5,500	336,44	12 751,08		-1 850,42	10 900,66	-1 850,42	-15,00	
3	18110	ÚPRAVA PLÁNĚ ZE ZHUTNĚNÍM V HORNINĚ TR.I	M2	0,000	28,000	28,000	11,07			309,96	309,96	309,96	100,00	
1		<b>Zemní práce</b>								<b>-1 850,42</b>	<b>309,96</b>	<b>-1 540,46</b>		
5	562121	Komunikace	M2	7,000	29,000	29,000	145,34	1 017,38		4 214,86	5 232,24	4 214,86	514,00	
7		VOZOVKOVÉ VRSTVY Z MATERIÁLŮ STABIL CEMENTEM TR I TL DO 100MM	M2	7,000	29,000	29,000	145,34	1 017,38		4 214,86	5 232,24	4 214,86	514,00	
8	56332	VOZOVKOVÉ VRSTVY ZE ŠTĚRKODRTI TL DO 100MM	M2	287,000	-1,000	-1,000	58,05	16 660,35		-58,05	16 602,30	-58,05	-0,09	
9	56333	VOZOVKOVÉ VRSTVY ZE ŠTĚRKODRTI TL DO 150MM	M2	373,000	28,000	28,000	87,07	32 477,11		2 437,96	34 915,07	2 437,96	1,08	
10	582612	KRYTY Z BETON DLAŽDIC SE ZÁMKEM ŠEDÝCH TL 80MM DO LOŽE Z KAM	M2	272,000	-3,000	-3,000	403,67	109 796,24		-1 211,01	108 585,23	-1 211,01	-1,01	
11	582615	KRYTY Z BETON DLAŽDIC SE ZÁMKEM BAREV TL 80MM DO LOŽE Z KAM	M2	5,000	29,000	29,000	443,86	2 219,30		12 871,94	15 091,24	12 871,94	580,00	
12	58261B	KRYTY Z BETON DLAŽDIC SE ZÁMKEM BAREV RELIÉF TL 80MM DO LOŽ Z KAM	M2	17,000	2,000	2,000	785,51	13 353,67		1 571,02	14 924,69	1 571,02	11,70	
5		<b>Komunikace</b>								<b>21 095,78</b>	<b>195 352,77</b>	<b>19 826,72</b>		
9	915211	Ostatní konstrukce a práce	M2	134,375	-2,750	-2,750	212,52	28 557,38		-584,43	27 972,95	-584,43	-2,10	
13		VODOROVNÉ DOPRAVNÍ ZNAČENÍ PLASTEM HLADKÉ - DODAVKA A POKLÁDKA	M2	134,375	-2,750	-2,750	212,52	28 557,38		-584,43	27 972,95	-584,43	-2,10	
14	91721	ZAHONOVÉ OBRUBY Z BETONOVÝCH OBRUBNÍKŮ	M	218,000	-21,000	-21,000	248,30	54 129,40		-5 214,30	48 915,10	-5 214,30	-10,00	
15	91722	SILNIČNÍ OBRUBY Z BETONOVÝCH OBRUBNÍKŮ	M	273,000	22,000	22,000	334,89	91 424,97		7 367,58	98 792,55	7 367,58	7,50	
9		<b>Ostatní konstrukce a práce</b>								<b>-5 798,73</b>	<b>175 680,60</b>	<b>1 568,85</b>		
<b>Celkem 2 podélná odstavná stání:</b>								<b>362 388,88</b>		<b>-8 918,21</b>	<b>382 243,99</b>	<b>19 855,11</b>		
90143z-1-3		<b>Dopravní napojení na MK</b>												
1	113725	Zemní práce	M3	75,900	1,350	1,350	376,38	28 567,24		508,11	29 075,35	508,11	1,70	
1		FREZOVÁNÍ VOZOVEK ASFALTOVÝCH	M3	75,900	1,350	1,350	376,38	28 567,24		508,11	29 075,35	508,11	1,70	





## Soupis prací SO 100

## Přehled dokladů tvořících součást dokumentace Změny stavby

Číslo změny stavby:	3
Název a evidenční číslo stavby:	Rozšíření průmyslové zóny Vrchlabí - jih, regionální infrastruktura, II.etapa, Rekonstrukce II/295 Dolní Branná - MOK I/14
Název stavebního objektu / provozního souboru (SO/PS):	Vozovka - 1. úsek
Číslo SO/PS / číslo změny SO/PS:	SO 101 / 2 ZL3

Doklad	Součást dokumentace ZBV	
	ANO	NE - Uloženo
Přehled změn	list č. 1 - 8	
Pasport / pasporty změn v PDPS	list č. 9	
Technické podklady ke změně a ostatní dokumenty	list č. 10 - 14	

**Poznámka:** Do sloupce **NE - Uloženo** se zapisují doklady, na které jsou v dokumentaci ZBV odvolávky a nelze je zařadit do ZBV (např. rozsáhlé spisy atd.). U těchto dokladů musí být uvedeno, kde je tato část dokumentace ZBV k dispozici k nahlédnutí.

### Přehled změn

Údaje v Kč bez DPH

Cena stavby dle smlouvy bez rezervy	Zákonný limit pro JRBÚ (20% z hodnoty zakázky)
1 - zadat	3 = 1x20%
35 734 700,84	7 146 940,17
2 - zadat	
0,00	




(Formulář má informativní charakter a zobrazuje stav k datu předložení Evidenčního listu změny stavby ke schválení.)

Poznámka:

Cenu měněpráci je nutno zadávat se znaménkem mínus (-).

Číslo ZBV	Číslo SO/PS	Název stavebního objektu/provozního souboru (SO/PS)	Zkrácený popis změny (ZBV)	Schválení ZBV Oprávněnou osobou (ANO / NE)	Cena všech měněpráci ZBV předchozích ZBV	Cena navrhovaných měněpráci	Cena všech měněpráci včetně navrhovaných	Cena stavby s měněpracemi a bez vícepráci	Cena navrhovaných vícepráci	Cena všech vícepráci včetně navrhovaných	Cena stavby s vícepracemi a bez měněpráci	Nová cena stavby (s měněpracemi a vícepracemi)	Financování změn v rámci smlouvy vč. Rezervy v % (max. 100%)	Čerpání limitu pro JRBÚ (max. 20%)
1	101	Vozovka - 1.úsek	zlepšení podloží	ANO	0,00	-350 324,99	-350 324,99	35 384 375,85	209 100,00	209 100,00	35 943 800,84	35 593 475,85	99,60%	
2	102	Vozovka - 2.úsek	zlepšení podloží	ANO	-350 324,99	-350 324,99	-350 324,99	35 384 375,85	248 662,20	457 762,20	36 192 463,04	35 842 138,05	100,30%	0,59%
3		Vozovka - 1.úsek	měněpráce: vícepráce	ANO	-359 573,35	-9 248,36	-359 573,35	35 375 127,49	70 854,77	528 616,97	36 263 317,81	35 903 744,46	100,47%	1,26%
4					-359 573,35		-359 573,35	35 375 127,49	0,00	528 616,97	36 263 317,81	35 903 744,46	100,47%	1,48%
5					-359 573,35		-359 573,35	35 375 127,49	0,00	528 616,97	36 263 317,81	35 903 744,46	100,47%	1,48%
6					-359 573,35		-359 573,35	35 375 127,49	0,00	528 616,97	36 263 317,81	35 903 744,46	100,47%	1,48%
7					-359 573,35		-359 573,35	35 375 127,49		528 616,97	36 263 317,81	35 903 744,46	100,47%	1,48%
8					-359 573,35		-359 573,35	35 375 127,49		528 616,97	36 263 317,81	35 903 744,46	100,47%	1,48%
9					-359 573,35		-359 573,35	35 375 127,49		528 616,97	36 263 317,81	35 903 744,46	100,47%	1,48%
10					-359 573,35		-359 573,35	35 375 127,49		528 616,97	36 263 317,81	35 903 744,46	100,47%	1,48%
11					-359 573,35		-359 573,35	35 375 127,49		528 616,97	36 263 317,81	35 903 744,46	100,47%	1,48%
12					-359 573,35		-359 573,35	35 375 127,49		528 616,97	36 263 317,81	35 903 744,46	100,47%	1,48%
13					-359 573,35		-359 573,35	35 375 127,49		528 616,97	36 263 317,81	35 903 744,46	100,47%	1,48%
14					-359 573,35		-359 573,35	35 375 127,49		528 616,97	36 263 317,81	35 903 744,46	100,47%	1,48%
15					-359 573,35		-359 573,35	35 375 127,49		528 616,97	36 263 317,81	35 903 744,46	100,47%	1,48%
16					-359 573,35		-359 573,35	35 375 127,49		528 616,97	36 263 317,81	35 903 744,46	100,47%	1,48%
17					-359 573,35		-359 573,35	35 375 127,49		528 616,97	36 263 317,81	35 903 744,46	100,47%	1,48%
18					-359 573,35		-359 573,35	35 375 127,49		528 616,97	36 263 317,81	35 903 744,46	100,47%	1,48%
19					-359 573,35		-359 573,35	35 375 127,49		528 616,97	36 263 317,81	35 903 744,46	100,47%	1,48%
20					-359 573,35		-359 573,35	35 375 127,49		528 616,97	36 263 317,81	35 903 744,46	100,47%	1,48%
21					-359 573,35		-359 573,35	35 375 127,49		528 616,97	36 263 317,81	35 903 744,46	100,47%	1,48%
22					-359 573,35		-359 573,35	35 375 127,49		528 616,97	36 263 317,81	35 903 744,46	100,47%	1,48%
23					-359 573,35		-359 573,35	35 375 127,49		528 616,97	36 263 317,81	35 903 744,46	100,47%	1,48%
24					-359 573,35		-359 573,35	35 375 127,49		528 616,97	36 263 317,81	35 903 744,46	100,47%	1,48%
25					-359 573,35		-359 573,35	35 375 127,49		528 616,97	36 263 317,81	35 903 744,46	100,47%	1,48%
26					-359 573,35		-359 573,35	35 375 127,49		528 616,97	36 263 317,81	35 903 744,46	100,47%	1,48%
27					-359 573,35		-359 573,35	35 375 127,49		528 616,97	36 263 317,81	35 903 744,46	100,47%	1,48%
28					-359 573,35		-359 573,35	35 375 127,49		528 616,97	36 263 317,81	35 903 744,46	100,47%	1,48%
29					-359 573,35		-359 573,35	35 375 127,49		528 616,97	36 263 317,81	35 903 744,46	100,47%	1,48%
30					-359 573,35		-359 573,35	35 375 127,49		528 616,97	36 263 317,81	35 903 744,46	100,47%	1,48%
31					-359 573,35		-359 573,35	35 375 127,49		528 616,97	36 263 317,81	35 903 744,46	100,47%	1,48%
32					-359 573,35		-359 573,35	35 375 127,49		528 616,97	36 263 317,81	35 903 744,46	100,47%	1,48%

Údaje v Kč bez DPH

<b>PASPORT ZMĚNY V PDPS</b>		Počet příloh:
<b>Stavba:</b> (název a evidenční číslo stavby) Rozšíření průmyslové zóny Vrchlabí - jih, regionální infrastruktura, II. etapa, Rekonstrukce II/295 Dolní Branná - MOK I/14		<b>SO/PS:</b> (číslo a název) <b>SO 101 2 ZL3</b>  Vozovka - 1. úsek
<b>Název změny:</b> Změna v průběhu výstavby		<b>Kategorie <sup>*)</sup></b> <b>B</b>
<b>Kdo požadoval:</b> (organizace, jméno) M - SILNICE a.s.; DiK Janák s.r.o. Ing. Stanislav Janák	Změny projednány na technické radě dne / zápis č.j.	
<b>Podrobný technický popis změny/úpravy:</b>  Z důvodu špatného technického stavu části vodících proužků bude na ZÚ stavby provedena výměna vodících proužků a následná oprava obrusné vrstvy AB krytu s napojením na již rekonstruovanou část silnice II/295, s přesahem cca 2 m a na MK. Na základě požadavku OÚ Dolní Branná bude dno stávajícího příkopu opevněno betonovými žlabovými prvky (žlabovkami) do bet. lože s ukončením sluzem se sedimetačním prostorem z dlažby z lomového kamene do bet. lože a s napojením na stávající dešťovou kanalizaci. Následně budou zřízena dvě podélná parkovací stání pro osobní vozidla podskupiny "O1" a bude upravena chodníková plocha s varovnými pásy a s dodlážděním k zahradní betonové obrubě podél oplocení.		
<b>Zdůvodnění změny/úpravy:</b>		
<b>Položky soupisu prací, které změna/úprava ovlivní:</b>		
<b>Cenový dopad změny/úpravy v rámci objektu:</b> <div style="text-align: right;">169 043,62 Kč                      0,47% z ceny SO</div>		
<b>Cenové ovlivnění sousedních objektů</b>		
<b>Autorský dozor :</b> (společnost, jméno, podpis) DiK Janák s.r.o. Stanislav Janák	Ing. 	<b>Zhotovitel:</b> (organizace, funkce, jméno, podpis) M-SILNICE a.s. Výrobní náměstek oblasti SEVER Josef Kunt 
<b>Stanovisko TDS dozoru:</b> (společnost, jméno, podpis) IBR Consulting, s.r.o. Martin Javůrek                      Souhlasím		
<b>Stanovisko Objednatele:</b> (souhlasím / nesouhlasím, jméno, podpis) Souhlasím Ing. Jana Jiráňová 		

\*) kategorie změn

A - změna je ku prospěchu objednatel (OP čl. 13.2)

B - změna vyplývá z odlišné úrovně řešení v PDPS a RDS

C - změna vyplývá z akceptace změn v legislativě (normy, TKP, TP) za účelem zvýšení užitečných parametrů nebo životnosti díla

D - změna, která vyplynula v průběhu výstavby nebo doplňujících průzkumů a měření



POLICIE ČESKÉ REPUBLIKY  
KRAJSKÉ ŘEDITELSTVÍ POLICIE  
KRÁLOVÉHRADECKÉHO KRAJE  
ÚZEMNÍ ODBOR TRUTNOV



Pomáhat a chránit

DOPRAVNÍ INSPEKTORÁT

Č.j.: KRPH-956-128/Čj-2016-051006

Trutnov 19. května 2016

Počet listů: 2

Přílohy: 1/2

DiK Janák, s. r. o.  
Dopravně inženýrská kancelář  
Revoluční 207  
541 01 Trutnov

Vyjádření: Návrh změny stavby pozemní komunikace

K č.j.:

Dopravní inspektorát Policie České republiky při Územním odboru Trutnov, jako orgán státní správy ve věcech bezpečnosti a plynulosti provozu na pozemních komunikacích ve smyslu ust. § 2 zákona č. 273/2008 Sb., o Policii České republiky; ve smyslu ust. § 1 zákona č. 12/1997 Sb., o bezpečnosti a plynulosti provozu na pozemních komunikacích, ve znění pozdějších předpisů; s odkazem na ust. § 124 odst. 9 písm. e) zákona č. 361/2000 Sb., o provozu na pozemních komunikacích a o změnách některých zákonů, vydává pro věcně příslušný silniční správní úřad vyjádření k projektové dokumentaci změny stavby pozemní komunikace, ve smyslu ust. § 16 odst. 2 písm. b) zákona č. 13/1997 Sb., o pozemních komunikacích, ve znění pozdějších předpisů.

Dle předložené dokumentace se jedná o změnu stavby pozemní komunikace v rámci akce: „Rozšíření průmyslové zóny Vrchlabí - jih, regionální infrastruktura, II. etapa - Rekonstrukce II/295 - Dolní Branná - MOK I/14“. Návrh změny předpokládá výstavbu parkovacího zálivu v obci Dolní Branná, u sjezdu k č.p. 153 ze silnice II/295.

K navrženému se dopravní inspektorát Policie České republiky při Územním odboru Trutnov vyjadřuje takto:

Na podkladě skutečností uvedených v projektové dokumentaci Vaší žádosti **nemáme námitek** k realizaci změny stavby pozemní komunikace. Souhlasné stanovisko podmiňujeme dodržением níže uvedených podmínek:

V rámci realizace návrhu požadujeme splnění technických podmínek požadovaných pro vzájemné připojení pozemních komunikací, připojování sousedních nemovitostí a obecně technických požadavků na pozemní komunikace, uvedených v příslušných ustanoveních vyhlášky ministerstva dopravy a spojů č. 104/1997 Sb., kterou se provádí zákon o pozemních komunikacích ve znění pozdějších předpisů.

Horská 78  
541 11 Trutnov

Tel.: 974 539 258  
email: tu.di.komunikace@pcr.cz

Případné změny a doplnění dopravního značení realizované v souvislosti s parkovacím zálivem budou řešeny v rámci samostatného řízení, vedeném pro stanovení místních úprav provozu na pozemních komunikacích.

**Naše souhlasné stanovisko neopravňuje k realizaci předloženého záměru, ale slouží pouze jako podklad pro následné vydání povolení v dané věci příslušným silničním správním úřadem, které lze následně užít u příslušného stavebního úřadu pro stavební realizaci věci samé.**

Vypracoval: por. Ing. Václav Javůrek




z v. por. 

npor. Mgr. Jiří Prouza  
vedoucí dopravního inspektorátu

# Rozšíření průmyslové zóny Vrchlabí - jih, regionální infrastruktura, II. etapa

## Rekonstrukce II/295 - Dolní Branná - MOK I/14

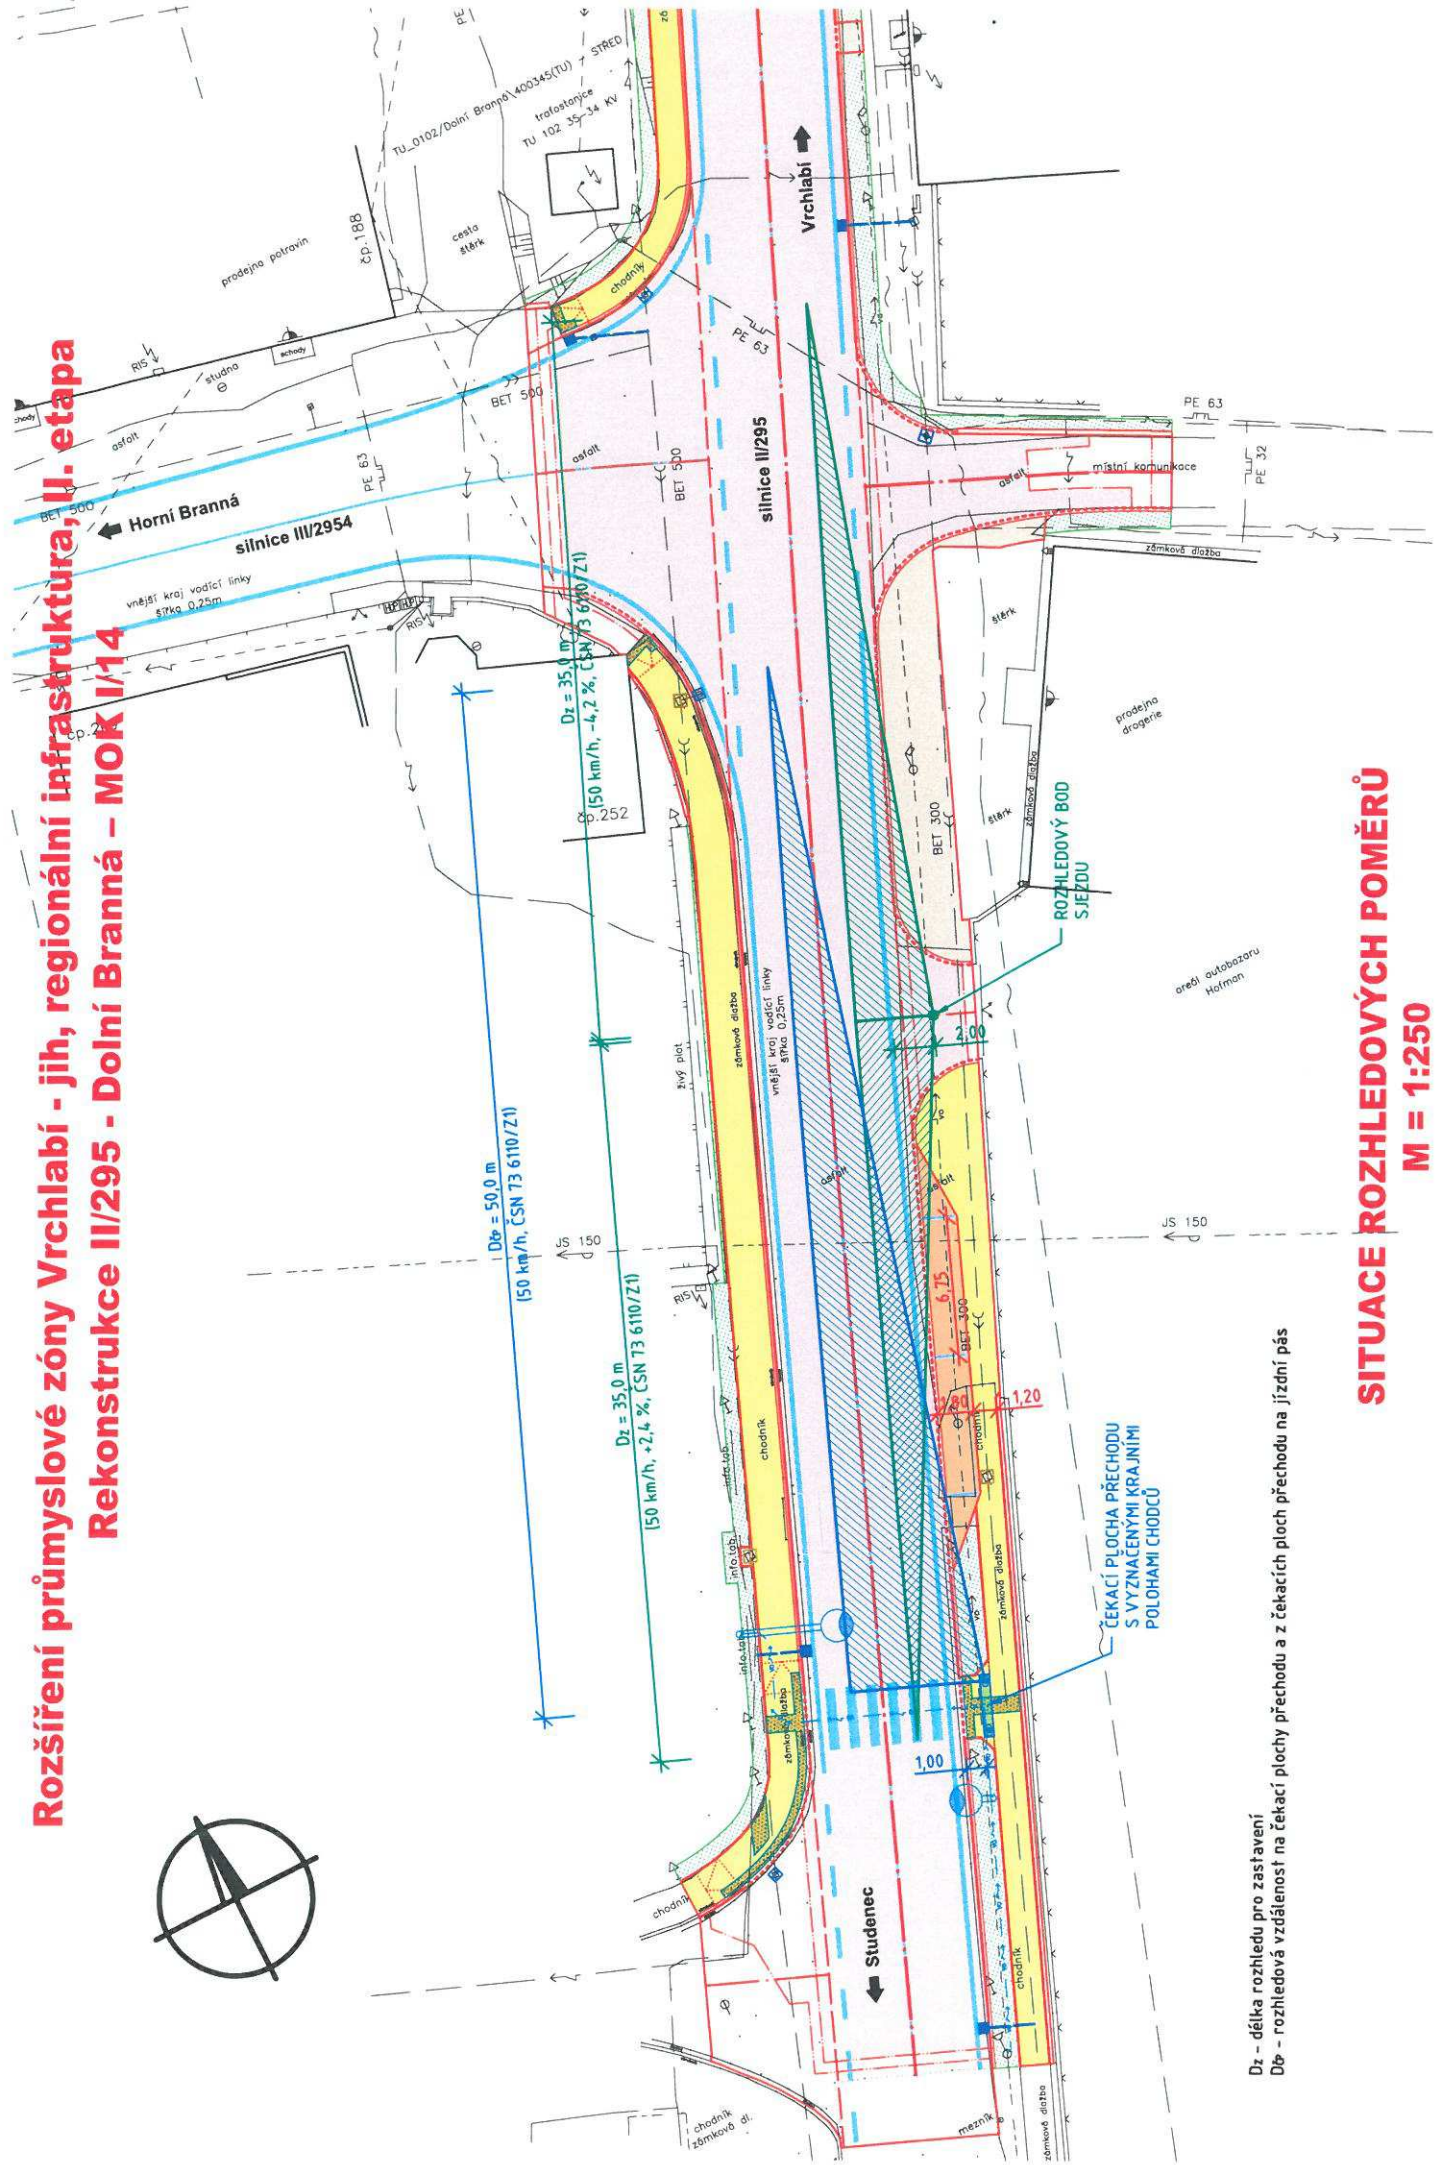

Dz - délka rozhledu pro zastavení  
 Db - rozhledová vzdálenost na čekací plochy přechodu a z čekacích ploch přechodu na jízdní pás


ČEKACÍ PLOCHA PŘECHODU  
 S VYZNAČENÝMI KRAJINÍMI  
 POLOHAMÍ CHODCŮ

### SITUACE ROZHLEDOVÝCH POMĚRŮ

M = 1:250



**lové zóny Vrchlabí - jih, regionální infrastruktura, II. etapa  
konstrukce II/295 - Dolní Branná - MOK I/14**

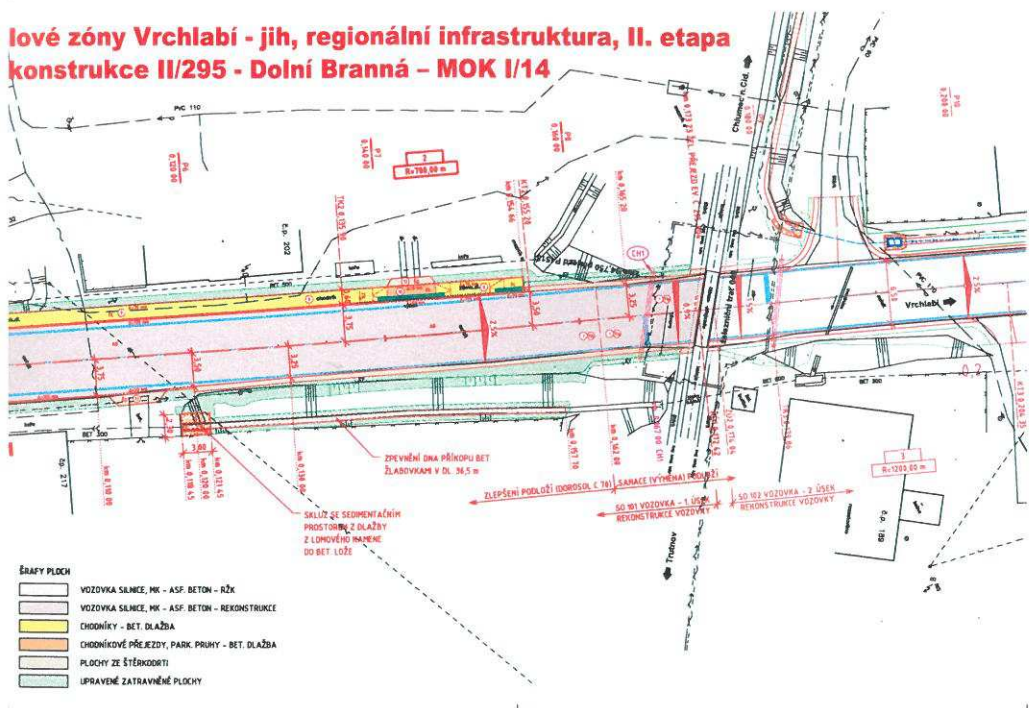

**LEGENDA:**

STÁVAJÍCÍ INŽENÝRSKÉ SÍTĚ  
 - - - INŽENÝRSKÁ SÍŤ - NADZEMNÍ  
 - - - INŽENÝRSKÁ SÍŤ - PODZEMNÍ  
 - - - VODOVOD - PITNÁ VODA  
 - - - KANALIZACE - MEROZLUŠENÁ  
 - - - KANALIZACE - DEŠŤOVÁ

STÁVAJÍCÍ POZEMNÍ INŽENÝRSKÉ SÍTĚ JSOU ZAKRESLENY POUZE ORIENTAČNĚ!

SO 101 VOZOVKA - 1 ÚSEK  
 - - - SILNIŠNÍ OBRUBNÍK  
 - - - SMÍŽENÝ NÁJEZDOVÝ OBRUBNÍK  
 - - - BETONOVÝ VODÍČÍ PROUZEK  
 - - - ZÁHROBNÝ OBRUBNÍK  
 - - - KRYTIVNĚNÁ KOKANICE ZE ŽD  
 - - - ROZŠÍŘENÍ KONSTRUKCE VOZOVKY  
 - - - LOM SKLOUJÍ ZPEV. PLOCHY, RAMPČKA  
 - - - VÝROVNÝ PÁS S. 400 mm  
 - - - SIGNÁLNÍ PÁS S. 800 mm  
 - - - HRANA TERÉNU, HRANICE TER. ÚPRAV  
 - - - OZNAČENÍ KCE DLE VZDROVÝCH PŘ. ŘEZŮ

SO 103 VOZOVKA - 2 ÚSEK  
 - - - SILNIŠNÍ OBRUBNÍK  
 - - - SMÍŽENÝ NÁJEZDOVÝ OBRUBNÍK  
 - - - BETONOVÝ VODÍČÍ PROUZEK  
 - - - ZÁHROBNÝ OBRUBNÍK  
 - - - KRYTIVNĚNÁ KOKANICE ZE ŽD  
 - - - ROZŠÍŘENÍ KONSTRUKCE VOZOVKY  
 - - - LOM SKLOUJÍ ZPEV. PLOCHY, RAMPČKA  
 - - - VÝROVNÝ PÁS S. 400 mm  
 - - - SIGNÁLNÍ PÁS S. 800 mm  
 - - - HRANA TERÉNU, HRANICE TER. ÚPRAV  
 - - - OZNAČENÍ KCE DLE VZDROVÝCH PŘ. ŘEZŮ

KANALIZACE - SPLAŠKOVÁ  
 - - - SLOVÉ VEDENÍ - 80  
 - - - SLOVÉ VEDENÍ - 100  
 - - - SLOVÉ VEDENÍ - VEŘEJNÉ OSVĚTLENÍ  
 - - - SLOVÉ VEDENÍ - VEŘEJNÉ OSVĚTLENÍ  
 - - - SLOVÉ VEDENÍ - VEŘEJNÉ OSVĚTLENÍ

ULIČNÍ VPUST S HŮTOU MŘÍŽE A ODTOKU  
 PŘÍPOJKA ULIČNÍ VPUSTI, DOV. ŽLABU  
 VÝŠ. ÚPRAVA POKLADU STAV. ŠACHTY  
 CHRÁNĚNÁ

SO 101 VOZOVKA - 1 ÚSEK  
 SO 103 VOZOVKA - 2 ÚSEK

SO 101 VOZOVKA - 1 ÚSEK  
 SO 103 VOZOVKA - 2 ÚSEK

SOUŘADNICOVÝ SYSTÉM: JTSK  
 VÝŠKOVÝ SYSTÉM: Bpv

**UPOZORNĚNÍ:**  
 PŘED ZAMĚŘENÍM ŽEŇNÝCH PRACÍ INTIHO POŽADAT SPRÁVCE POZEMNÍCH MĚ. SÍTÍ O VYTÝČENÍ JEJICH ZAŘÍZENÍ V TERÉNU

Č. změny	Popis účelu změny	Datum	Převzal

Km 0,000 00 - km 0,172 42

Zař. projektant	Ing. S. Janák	Dyryscoval	R. Hradělek	Č. zakázky	014/15	Dik	Janák, s.r.o.	
Místo	Dolní Branná, Vrchlabí	Áras	Královéhradecký	Datum	04.2016	Dopravní ústřední kancelář	Sokolova 207 TRUTNOV	
Investor	Královéhradecký kraj, Pivovarské nám. 1245, Hradec Králové		Šupně			RDS		
Obyvatel	M-SILNICE, a.s., Husova 1697, 530 03 Pardubice							
Rozšíření průmyslové zóny Vrchlabí - jih, regionální infrastruktura, II. etapa Rekonstrukce II/295 - Dolní Branná - MOK I/14							1:250	
<b>SO.101 VOZOVKA - 1. ÚSEK</b>								
<b>POLOHOVÝ VÝKRES</b>								<b>C.1.3</b>

- ŠRAPHY PLOCH**
- VOZOVKA SALICE, MK - ASF. BETON - RŽK
  - VOZOVKA SALICE, MK - ASF. BETON - REKONSTRUKCE
  - CHODNÍKY - BET. DLAŽBA
  - CHODNÍKOVÉ PŘEJEZDY, PARK. PRUHY - BET. DLAŽBA
  - PLOCHY ZE ŠTĚRKODRTI
  - UPRAVENÉ ZATRAVNĚNÉ PLOCHY

## Krycí list změny

Název a evidenční číslo stavby: <b>Rozšíření průmyslové zóny Vrchlabí - jih, regionální infrastruktura, II.etapa, Rekonstrukce II/295 Dolní Branná - MOK I/14</b>		Číslo SO/PS / / číslo změny SO/PS: <b>102 / 2 ZL4</b>	Číslo změny stavby: <b>4</b>
Název stavebního objektu/provozního souboru (SO/PS): <b>SO 102 Vozovka - 2. úsek</b>			
Objednatel:	název: <b>Královéhradecký Kraj</b> adresa: Pivovarské náměstí 1245, 500 03 Hradec Králové IČ: 70889546		
Zastoupený:	název: <b>CIRI</b> adresa: Soukenická 54, 500 03 Hradec Králové IČ: 71218840		
Zhotovitel:	název: <b>M-SILNICE a.s.</b> adresa: Husova 1697, 530 03 Pardubice IČ: 42196868		

## Evidenční list změny stavby

Název a evidenční číslo stavby:

**Rozšíření průmyslové zóny Vrchlabí - jih, regionální infrastruktura, II. etapa, Rekonstrukce II/295 Dolní Branná - MOK II/14**

Název stavebního objektu/provozního souboru (SO/PS):

**SO 102 Vozovka - 2. úsek**

Číslo SO/PS /

/ číslo změny SO/PS:

**102 / 2 ZL4**

Číslo změny stavby:

**4**

Strany smlouvy o dílo na realizaci výše uvedené stavby uzavřené dne ..... (dále jen Smlouva):

Objednatel:

Královéhradecký Kraj, se sídlem Pivovarské náměstí 1245, 500 03 Hradec Králové

Zhotovitel:

M-SILNICE a.s., se sídlem Husova 1697, 530 03 Pardubice

Obsah:

Zápis o projednání ocenění soupisu prací a ceny SO/PS, Rozpis ocenění změn položek - počet stran A4

7

Soupis prací - počet stran A4

2

Další doklady nezbytné pro popis, řádné zdůvodnění, dokladování a ocenění změn - počet stran A4

5

Paré č.

Příjemce

1	Správce stavby
2	Zhotovitel
3	Projektant
4	Supervize

Iniciátor změny:

Dik Janák, s.r.o.

M - SILNICE a.s.

Popis a zdůvodnění změny:

Po odstranění krajní části konstrukce původní vozovky, vlevo ve směru staničení stavby a to od km 1,080 do km 1,910 nebylo možné provést zhutnění zemní pláně, v části stavebního objektu SO.102 (rekonstrukce vozovky). Vpravo ve směru staničení stavby od km 0,410 do km 0,460, od km 0,710 do km 1,060, od km 1,460 do km 1,860 je taktéž neúnosná zemní pláň. V rámci projektové přípravy, včetně provedené diagnostiky, nebylo možné dané anomálie v podloží vozovky předpokládat. Bylo nutno provést úpravu sanace zemní pláně v šířce 2,00 m a v tl. 0,50 m, a to vlevo v délce 830 m a vpravo v délce 50+350+400=800 m. Sanace zemní pláně v délce 624 m je kryta z rozpočtu stavby dle PD. Zbylá délka sanací (50+350+400+830-624 = 1006 m) je navržena jako vícepráce.

Údaje v Kč bez DPH:

Cena navrhovaných Méněprací	Cena navrhovaných Víceprací	Cena navrhovaných Méněprací a Víceprací celkem
<b>0,00</b>	<b>906 299,38</b>	<b>906 299,38</b>

Vyjádření - souhlas se změnou:

Projektant (autorský dozor)	jméno	Ing. Stanislav Janák	datum	13.7.2016	podpis
Objednatel	jméno	Rostislav Křeček, DIS	datum	13.7.2016	podpis
Supervize	jméno	Ing. Ivan Hlávka	datum	13.7.2016	podpis
TDS	jméno	Martin Javůrek	datum	13.7.2016	podpis
Správce stavby	jméno	Marek Krampla	datum	13.7.2016	podpis

Objednatel a Zhotovitel se dohodli, že u výše uvedeného SO/PS, který je součástí výše uvedené Stavby, budou provedeny Změny, jež jsou podrobně popsány, zdůvodněny, dokladovány a oceněny výše a v příložené Dokumentaci změny, jejíž součástí je i tento Evidenční list změny stavby. Tento Evidenční list změny stavby představuje dodatek Smlouvy. Smlouva se mění v rozsahu upraveném v tomto Evidenčním listu změny stavby. V ostatním zůstávají práva a povinnosti Objednatele a Zhotovitele sjednané ve Smlouvě nedotčeny. Na důkaz toho připojuji příslušné osoby oprávněné jednat jménem nebo v zastoupení Objednatele a Zhotovitele své podpisy.

Objednatel	jméno	Ing. Jana Jiráňová	datum	13.7.2016	podpis
Zhotovitel	jméno	Josef Kunt	datum	13.7.2016	podpis

Změna stavby (ZBV) - krycí list

Číslo paré:

**ZÁPIS****o projednání ocenění soupisu prací a ceny stavebního objektu/provozního souboru**

Název stavby: Rozšíření průmyslové zóny Vrchlabí - jih, regionální infrastruktura, II.etapa, Rekonstrukce II/295 Dolní Branná - MOK I/14
Číslo a název stavebního objektu/provozního souboru (SO/PS): <b>SO 102 Vozovka - 2. úsek</b>

Údaje v Kč bez DPH

Cena SO/PS dle smlouvy
1 - zadat
35 734 700,84

Poznámka: Cenu všech méněprací v předchozích změnách na SO/PS a cenu navrhovaných méněprací na SO/PS je nutno zadávat se znaménkem mínus (-).

**Cena SO/PS v předchozích změnách:**

Údaje v Kč bez DPH

	Cena všech méněprací v předchozích změnách na SO/PS	Cena všech víceprací v předchozích změnách na SO/PS	Cena SO/PS po všech předchozích změnách	Rozdíl ceny SO/PS po všech předchozích změnách a ve smlouvě
2	3 - zadat	4 - zadat	5=1+3+4	6=5-1
stavební/montážní práce	-359 573,35	528 616,97	35 903 744,46	169 043,62

**Číslo změny SO/PS: 2 ZL4**

Údaje v Kč bez DPH

	Cena navrhovaných méněprací na SO/PS	Cena navrhovaných víceprací na SO/PS	Cena všech víceprací na SO/PS (předchozích a navrhovaných)	Cena všech víceprací na SO/PS k ceně SO/PS dle smlouvy v %
7	8 - zadat	9 - zadat	10=4+9	11=10/1
stavební/montážní práce	0,00	906 299,38	1 434 916,35	4,02%

**Nová cena SO/PS po této změně:**

Údaje v Kč bez DPH

	Cena všech méněprací na SO/PS (předchozích a navrhovaných)	Cena všech víceprací na SO/PS (předchozích a navrhovaných)	Cena SO/PS po této změně	Rozdíl ceny SO/PS po této změně oproti ceně SO/PS dle smlouvy
12	13=3+8	14=4+9	15=1+13+14	16=15-1
stavební/montážní práce	-359 573,35	1 434 916,35	36 810 043,84	1 075 343,00

**Vyjádření (souhlasím x nesouhlasím), jméno, datum, podpis**

Zhotovitel (stavbyvedoucí): M-SILNICE a.s.

Ing. Ondřej Koza

Projektant (autor. dozor): DiK Janák s.r.o.

Ing. Stanislav Janák

Stavební dozor: IBR Consulting, s.r.o.

Martin Javůrek

Zástupce objednatele: Královéhradecký kraj

Ing. Jana Jiráňová

Zaměstnanec objednatele odpovědný za cenové projednání Změny:

Číslo a název stavby:

Číslo a název varianty:

Číslo a název SO/PS:

Číslo a název rozpočtu:

poř. č. kód položky  
pol. názvu položky

102 - Vozovka - 2. úsek  
102 - Vozovka - 2. úsek  
102 - Vozovka - 2. úsek

### Rozpis ocenění změn položek (včetně předchozích změn)

Příloha č.5  
1.7.2016  
Datum:  
Stran 1  
Ča 10:03023

### Změna soupisu prací (SO/PS)

poř. č.	kód položky	názvu položky	množství ve smlouvě	4	5	6	7	8	9	10	11	12	13	14		
															množství ve změně	množství rozdílu
0	90143z-1-	102 VOZOVKA - 2. ÚSEK														
1	14111	Všeobecné konstrukce a práce	M3	2 935,340	1 006,000	1 006,000	130,63	383 443,46			131 413,78	514 857,24	131 413,78	34,27		
0		POPLATKY ZA SKLÁDKU TYP S-IO (INTERNÍ ODPAD)														
1	123736	Zemní práce	M3	2 822,700	1 006,000	1 006,000	89,88	253 704,28			90 419,28	344 123,56	90 419,28	35,64		
3	17120	ODKOP PRO SPOD STAVBU SILNIC A ŽELEZNIC TR. I ULOŽENÍ SYPANINY DO NÁSPŮ A NA SKLÁDKY BEZ ZHUTNĚNÍ	M3	2 935,340	1 006,000	1 006,000	13,06	38 335,54			13 138,36	51 473,90	13 138,36	34,27		
4	18110	ÚPRAVA PLÁNĚ SE ZHUTNĚNÍM V HORNINĚ TR. I	M2	14 307,000	1 700,000	1 700,000	11,07	158 378,49			18 819,00	177 197,49	18 819,00	11,88		
2		Základy														
5	21452	SANAČNÍ VRSTVY Z KAMENIVA DRCENEHO	M3	624,000	1 006,000	1 006,000	577,66	360 459,84			581 125,96	941 585,80	581 125,96	161,21		
6	28997	OPLÁŠTĚNÍ (ZPEVNĚNÍ) Z GEOTEXTILIE	M2	1 560,000	1 700,000	1 700,000	41,99	65 504,40			71 383,00	136 887,40	71 383,00	108,97		
2		Základy														
<b>CELKEM 102 VOZOVKA - 2. ÚSEK</b>																
								1 259 826,01	0,00			652 508,96	1 078 473,20	652 508,96		
<b>CELKEM změnový list č. 4:</b>																
								1 259 826,01	0,00			906 299,38	2 166 125,39	906 299,38		
<b>Změnový list č. 4 - celkem:</b>																
								35 734 700,84	0,00			906 299,38	36 641 000,22	906 299,38	3,00	
<b>Změnový list č. 3 - celkem:</b>																
								35 734 700,84	-9 248,36			70 854,77	35 796 307,25	61 606,41	0,47	
<b>Změnový list č. 2 - celkem:</b>																
								35 734 700,84	0,00			248 662,20	35 983 363,04	248 662,20	0,30	
<b>Změnový list č. 1 - celkem:</b>																
								35 734 700,84	-350 324,99			209 100,00	35 593 475,85	-141 224,99	-0,39	

Za zhotovitele: Ing. Ondřej Koza

Datum:

Za objednavatele:

Datum:

**Soupis prací SO 100**

## Přehled dokladů tvořících součást dokumentace Změny stavby

Číslo změny stavby:	4
Název a evidenční číslo stavby:	Rozšíření průmyslové zóny Vrchlabí - jih, regionální infrastruktura, II.etapa, Rekonstrukce II/295 Dolní Branná - MOK I/14
Název stavebního objektu / provozního souboru (SO/PS):	Vozovka - 2. úsek
Číslo SO/PS / číslo změny SO/PS:	SO 102 / 2 ZL4

Doklad	Součást dokumentace ZBV	
	ANO	NE - Uloženo
Přehled změn	list č. 1 - 8	
Pasport / pasporty změn v PDPS	list č. 9	
Technické podklady ke změně a ostatní dokumenty	list č. 10 - 14	

**Poznámka:** Do sloupce **NE - Uloženo** se zapisují doklady, na které jsou v dokumentaci ZBV odvolávky a nelze je zařadit do ZBV (např. rozsáhlé spisy atd.). U těchto dokladů musí být uvedeno, kde je tato část dokumentace ZBV k dispozici k nahlédnutí.

### Přehled změn

Údaje v Kč bez DPH

Cena stavby dle smlouvy bez rezervy	Rezerva	Zákonný limit pro JŘBU (20% z hodnoty zakázky)
1 - zadat 35 734 700,84	2 - zadat 0,00	3 = 1x20% 7 146 940,17

(Formulář má informativní charakter a zobrazuje stav k datu předložení Evidenčního listu změny stavby ke schválení.)

Poznámka:

Cenu méněpráci je nutno zadávat se znaménkem minus (-).

Číslo ZBV	Číslo SO/PS	Název stavebního objektu/provozního souboru (SO/PS)	Zkrácený popis změny (ZBV)	Schválení ZBV Oprávněnou osobou (ANO / NE)	Cena všech méněprací v předchozích ZBV	Cena navrhovaných méněprací	Cena všech navrhovaných změn	Cena navrhovaných víceprací	Cena všech navrhovaných víceprací	Cena stavby s vícepracemi a bez méněprací	Nová cena stavby (s méněpracemi a vícepracemi)	Financování změn v rámci smlouvy vč. Rezervy v % (max 100%)	Čerpání limitu pro JŘBU (max. 20%)
4	5	6	7	8	9=předchozí 11	10 - zadat	11=9+10	12=1+11	13 - zadat	14=předchozí 14+13	15=1+14	17=16/(1+2)	18=14/1
1	101	Vozovka - 1.úsek	zlepšení podloží	ANO	0,00	-350 324,99	-350 324,99	35 384 375,85	209 100,00	209 100,00	35 943 800,84	99,60%	0,59%
2	102	Vozovka - 2.úsek	zlepšení podloží	ANO	-350 324,99	-350 324,99	-350 324,99	35 384 375,85	249 662,20	457 762,20	36 192 463,04	100,30%	1,28%
3	101	Vozovka - 1.úsek	méněpráce, vícepráce	ANO	-359 573,35	-9 248,36	-359 573,35	35 375 127,49	70 854,77	528 161,97	36 263 317,81	100,47%	1,48%
4	102	Vozovka - 2.úsek	vícepráce	ANO	-359 573,35		-359 573,35	35 375 127,49	906 299,38	1 434 916,35	37 169 617,19	103,01%	4,02%
5					-359 573,35		-359 573,35	35 375 127,49	0,00	1 434 916,35	37 169 617,19	103,01%	4,02%
6					-359 573,35		-359 573,35	35 375 127,49		1 434 916,35	37 169 617,19	103,01%	4,02%
7					-359 573,35		-359 573,35	35 375 127,49		1 434 916,35	37 169 617,19	103,01%	4,02%
8					-359 573,35		-359 573,35	35 375 127,49		1 434 916,35	37 169 617,19	103,01%	4,02%
9					-359 573,35		-359 573,35	35 375 127,49		1 434 916,35	37 169 617,19	103,01%	4,02%
10					-359 573,35		-359 573,35	35 375 127,49		1 434 916,35	37 169 617,19	103,01%	4,02%
11					-359 573,35		-359 573,35	35 375 127,49		1 434 916,35	37 169 617,19	103,01%	4,02%
12					-359 573,35		-359 573,35	35 375 127,49		1 434 916,35	37 169 617,19	103,01%	4,02%
13					-359 573,35		-359 573,35	35 375 127,49		1 434 916,35	37 169 617,19	103,01%	4,02%
14					-359 573,35		-359 573,35	35 375 127,49		1 434 916,35	37 169 617,19	103,01%	4,02%
15					-359 573,35		-359 573,35	35 375 127,49		1 434 916,35	37 169 617,19	103,01%	4,02%
16					-359 573,35		-359 573,35	35 375 127,49		1 434 916,35	37 169 617,19	103,01%	4,02%
17					-359 573,35		-359 573,35	35 375 127,49		1 434 916,35	37 169 617,19	103,01%	4,02%
18					-359 573,35		-359 573,35	35 375 127,49		1 434 916,35	37 169 617,19	103,01%	4,02%
19					-359 573,35		-359 573,35	35 375 127,49		1 434 916,35	37 169 617,19	103,01%	4,02%
20					-359 573,35		-359 573,35	35 375 127,49		1 434 916,35	37 169 617,19	103,01%	4,02%
21					-359 573,35		-359 573,35	35 375 127,49		1 434 916,35	37 169 617,19	103,01%	4,02%
22					-359 573,35		-359 573,35	35 375 127,49		1 434 916,35	37 169 617,19	103,01%	4,02%
23					-359 573,35		-359 573,35	35 375 127,49		1 434 916,35	37 169 617,19	103,01%	4,02%
24					-359 573,35		-359 573,35	35 375 127,49		1 434 916,35	37 169 617,19	103,01%	4,02%
25					-359 573,35		-359 573,35	35 375 127,49		1 434 916,35	37 169 617,19	103,01%	4,02%
26					-359 573,35		-359 573,35	35 375 127,49		1 434 916,35	37 169 617,19	103,01%	4,02%
27					-359 573,35		-359 573,35	35 375 127,49		1 434 916,35	37 169 617,19	103,01%	4,02%
28					-359 573,35		-359 573,35	35 375 127,49		1 434 916,35	37 169 617,19	103,01%	4,02%
29					-359 573,35		-359 573,35	35 375 127,49		1 434 916,35	37 169 617,19	103,01%	4,02%
30					-359 573,35		-359 573,35	35 375 127,49		1 434 916,35	37 169 617,19	103,01%	4,02%
31					-359 573,35		-359 573,35	35 375 127,49		1 434 916,35	37 169 617,19	103,01%	4,02%
32					-359 573,35		-359 573,35	35 375 127,49		1 434 916,35	37 169 617,19	103,01%	4,02%

Údaje v Kč bez DPH



PASPORT ZMĚNY V PDPS		Počet příloh:
<b>Stavba:</b> (název a evidenční číslo stavby) Rozšíření průmyslové zóny Vrchlabí - jih, regionální infrastruktura, II.etapa, Rekonstrukce II/295 Dolní Branná - MOK I/14		<b>SO/PS:</b> (číslo a název) <b>SO 102 2 ZL4</b>  Vozovka - 2. úsek
<b>Název změny:</b> Změna v průběhu výstavby		<b>Kategorie <sup>*)</sup></b> <b>B</b>
<b>Kdo požadoval:</b> (organizace, jméno) M - SILNICE a.s.; DiK Janák s.r.o. Trutnov	Změny projednány na technické radě dne / zápis č.j.	
<b>Podrobný technický popis změny/úpravy:</b>  Po odstranění krajní části konstrukce původní vozovky, vlevo ve směru staničení stavby a to od km 1,080 do km 1,910 nebylo možné provést zhutnění zemní pláně, v části stavebního objektu SO.102 (rekonstrukce vozovky). Vpravo ve směru staničení stavby od km 0,410 do km 0,460, od km 0,710 do km 1,060, od km 1,460 do km 1,860 je taktéž neúnosná zemní pláň. V rámci projektové přípravy, včetně provedené diagnostiky, nebylo možné dané anomálie v podloží vozovky předpokládat. Bylo nutno provést úpravu sanace zemní pláně v šířce 2,00 m a v tl. 0,50 m, a to vlevo v délce 830 m a vpravo v délce 50+350+400=800 m. Sanace zemní pláně v délce 624 m je kryta z rozpočtu stavby dle PD. Zbylá délka sanací (50+350+400+830-624 = 1006 m) je navržena jako vícepráce.		
<b>Zdůvodnění změny/úpravy:</b>		
<b>Položky soupisu prací, které změna/úprava ovlivní:</b>		
<b>Cenový dopad změny/úpravy v rámci objektu:</b>		
		1 075 343,00 Kč
<b>Cenové ovlivnění sousedních objektů</b>		3,01% z ceny SO
<b>Autorský dozor :</b> (společnost, jméno, podpis) DiK Janák s.r.o. Stanislav Janák	Ing.	<b>Zhotovitel:</b> (organizace, funkce, jméno, podpis) M-SILNICE a.s. Výrobní náměstek oblasti SEVER Josef Kunt
<b>Stanovisko TDS dozoru:</b> (společnost, jméno, podpis) IBR Consulting, s.r.o. Martin Javůrek	Souhlasím	
<b>Stanovisko Objednatele: (souhlasím / nesouhlasím, jméno, podpis)</b> Souhlasím Ing. Jana Jiráňová		

\*) kategorie změn


A - změna je ku prospěchu objednatel (OP čl. 13.2)

B - změna vyplývá z odlišné úrovně řešení v PDPS a RDS

C - změna vyplývá z akceptace změn v legislativě (normy, TKP, TP) za účelem zvýšení užitečných parametrů nebo životnosti díla

D - změna, která vyplynula v průběhu výstavby nebo doplňujících průzkumů a měření

# KA - 2. ÚSEK

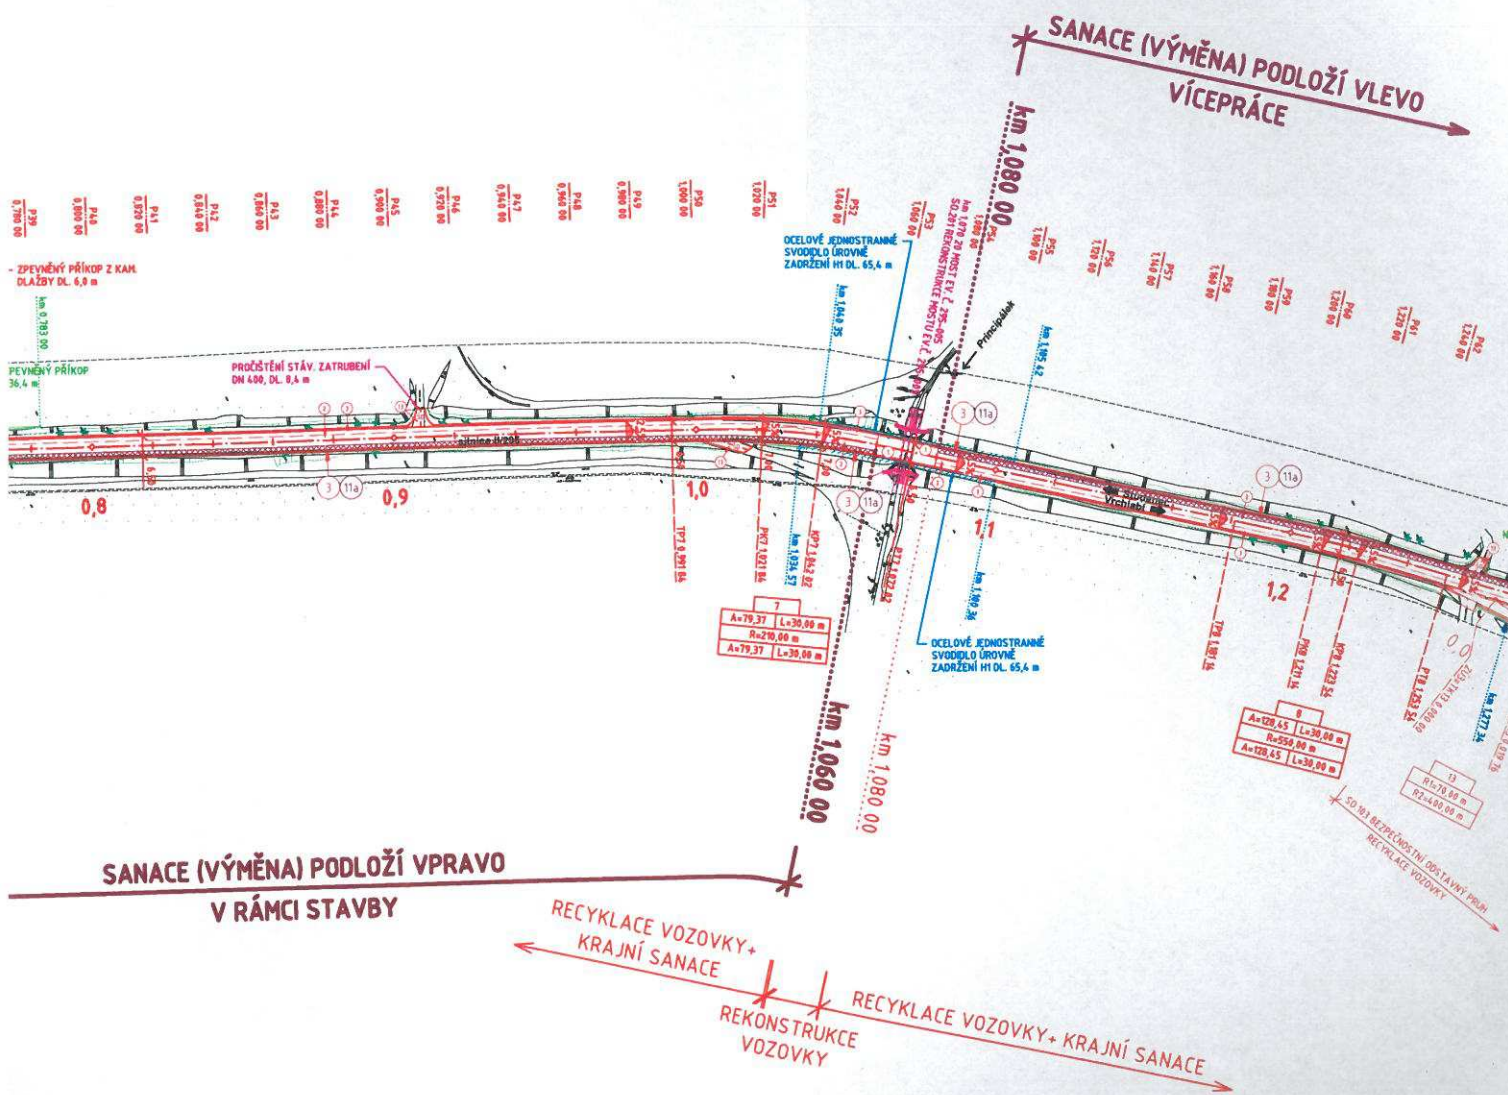

# KA - 2. ÚSEK

