



POHLED Z ULICE

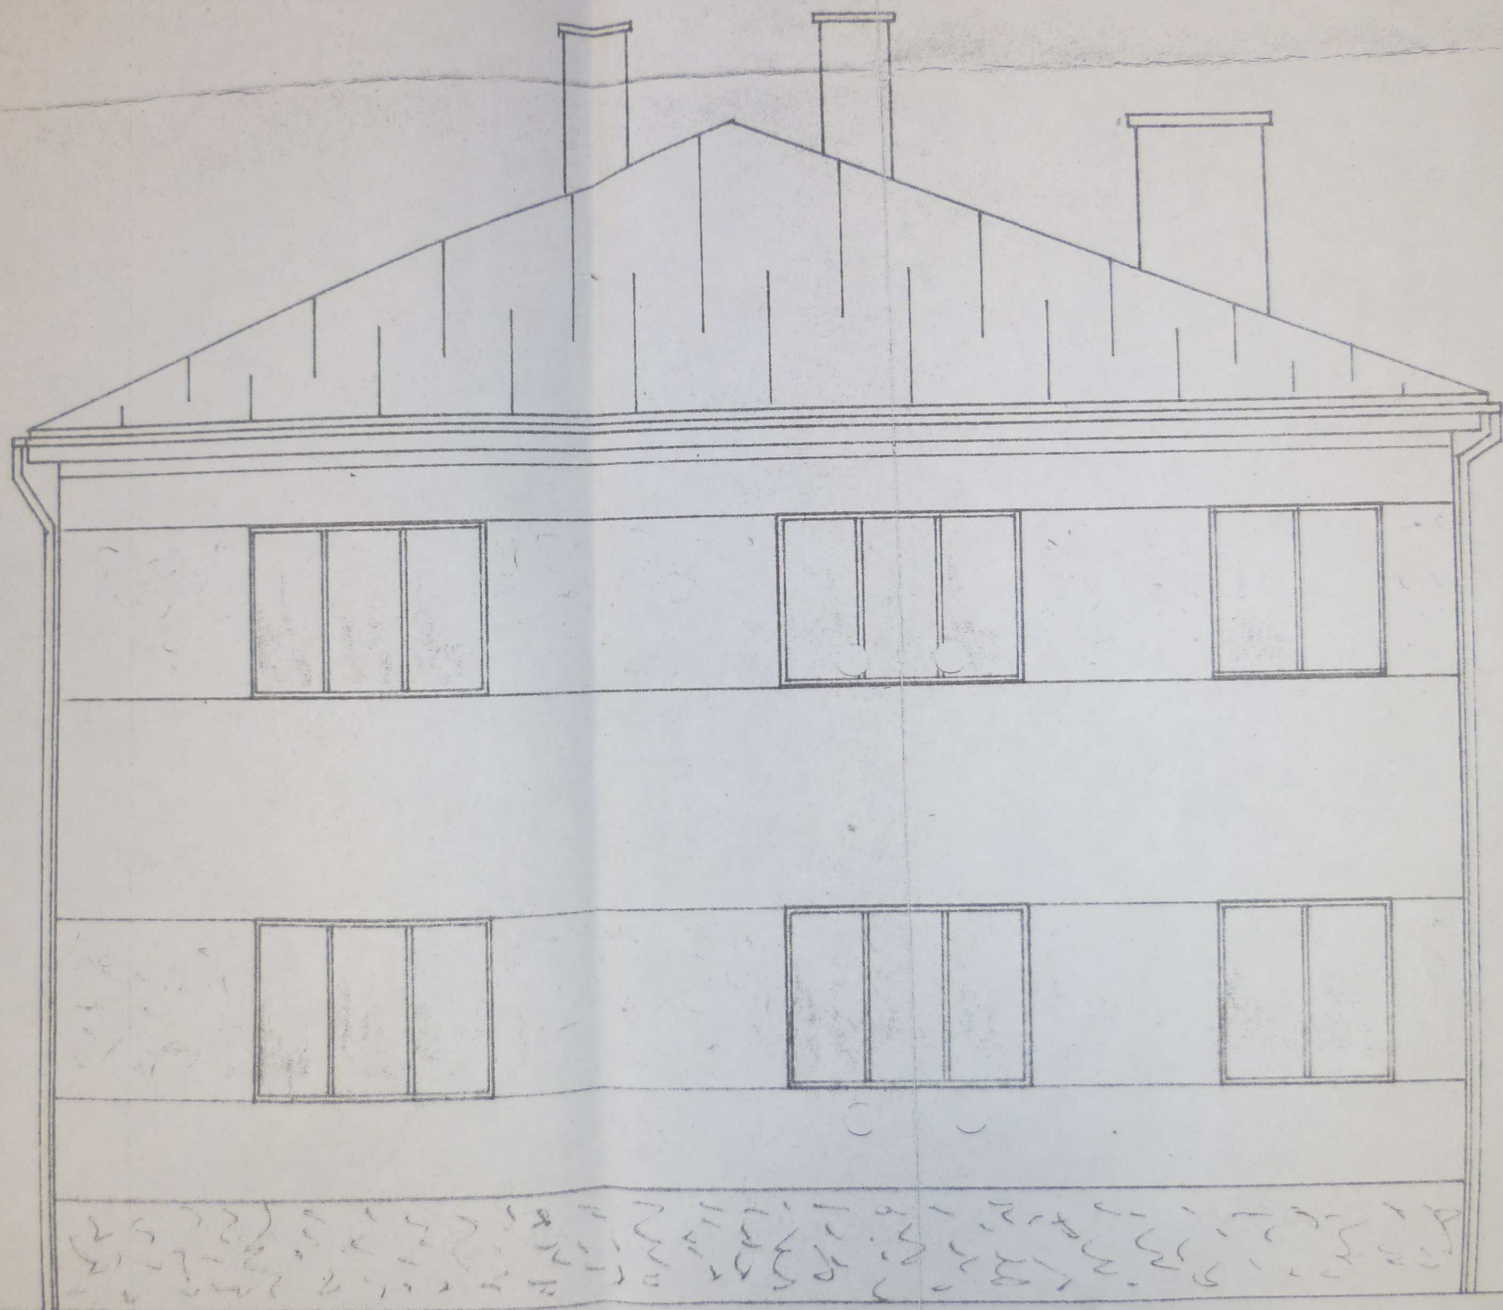

# POHLED BOČNÍ

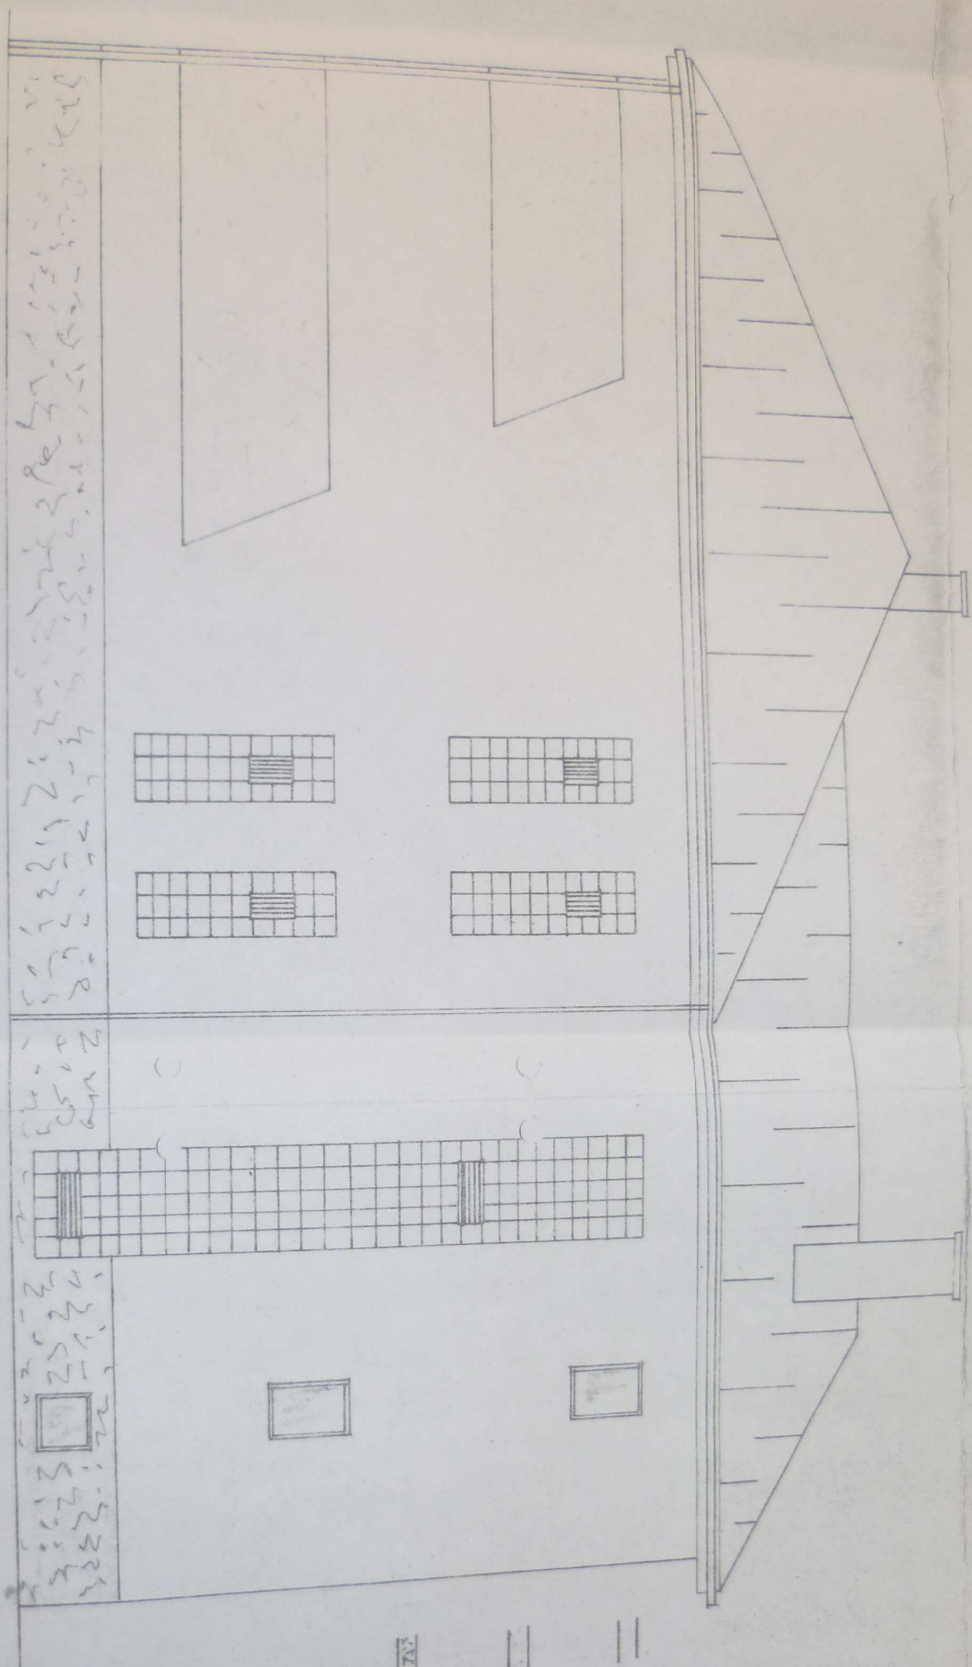

== PŘÍRODNÍ ZRNĚNÍ 4mm

== PŘÍRODNÍ ZRNĚNÍ 8mm


== CEMENTOVÁ ZRNĚNÍ 8-10mm

PŘÍSTAVBA ROZ. DOMKU MANŽELSKÝCH TÝNISTĚ 4/0

P O H L E D Y

|            |                    |             |              |      |         |
|------------|--------------------|-------------|--------------|------|---------|
| VYPRACOVAL | PODPIS             | DAT. VYHOT. | POVOUL       | M    | Č. VÝK. |
| MOLEČEK J. | <i>[Signature]</i> | DUBEN 1939  | Miliv Trnava | 1:50 | 4       |

# Ř E Z A - A'

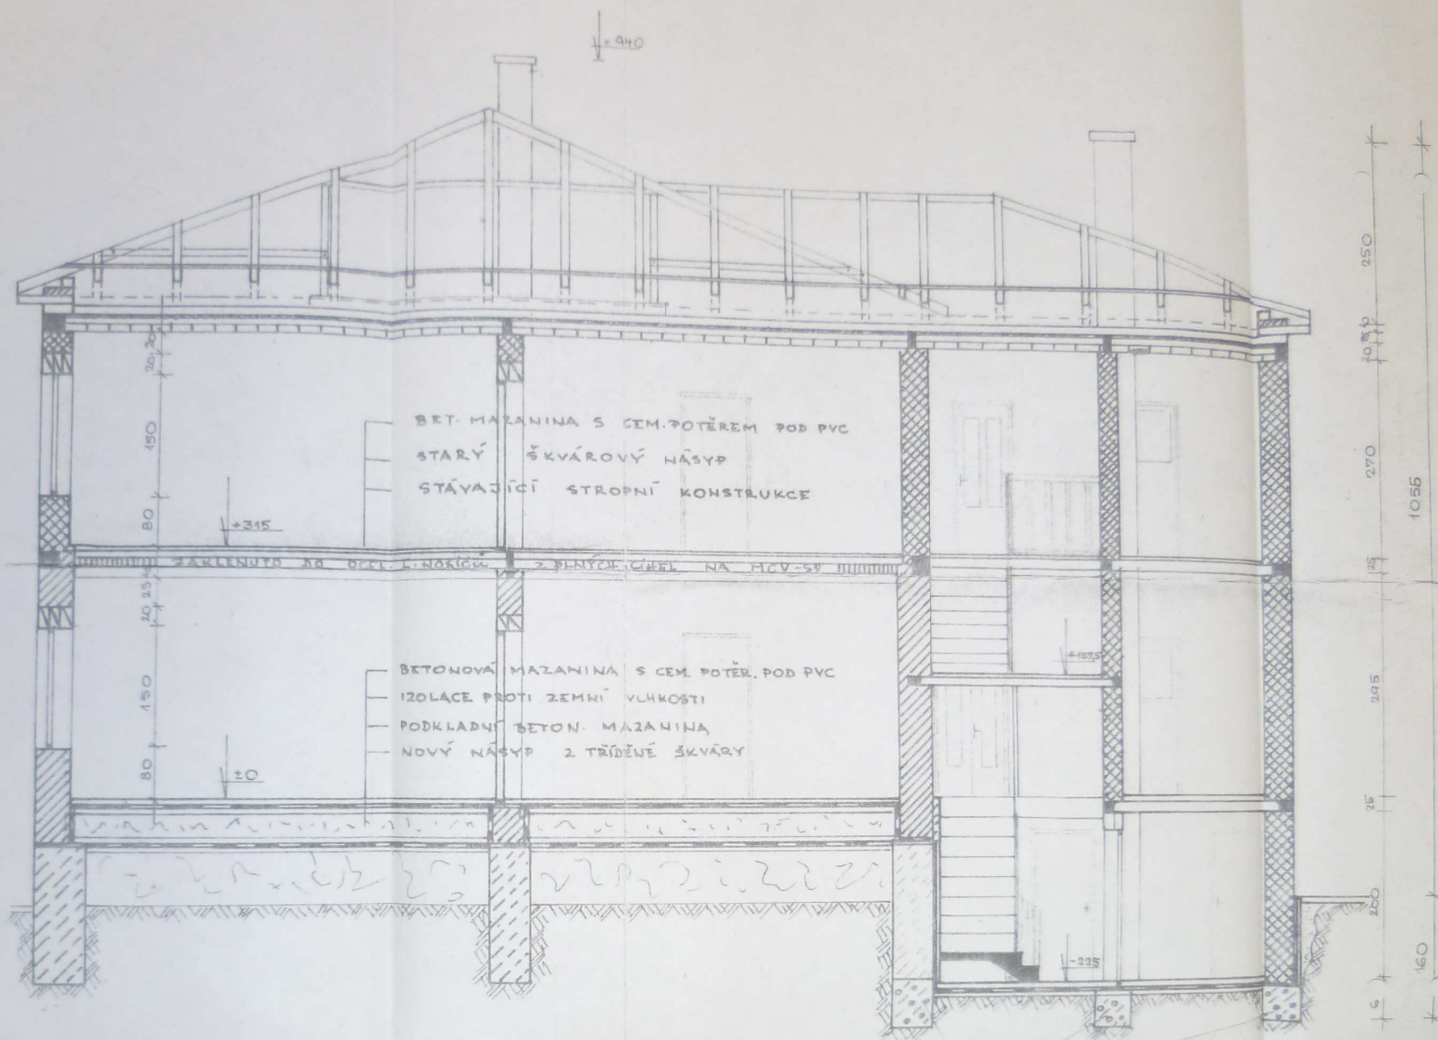

NOVÉ ZÁKLADOVÉ ZDIVO - ČÁST POD STÁVAJÍCÍ ZDÍ POSTUPNĚ  
PODEZDĚNA!

PŘED BETON. VĚNCŮ, JE NUTNO POROVNAT VÝŠKU PODLAH SE STÁVAJÍCÍM OBJEKTEM!

-  STARÉ ZÁKLADOVÉ ZDIVO
-  NOVÉ ZÁKLADOVÉ ZDIVO B 135
-  STARÉ CIHELNÉ ZDIVO
-  NOVÉ ZDIVO 2 CIHEL CDKL NA VÁP. CEM. MALTU

# STŘEŠNÍ KONSTRUKCE

POZEDNICE ZAKOTVIT DO ZTUŽ. PASU

DĚLKA NÁROŽÍ cca 9,40

STŘECHA NAD  
VSTUPEM - PULTOVÁ

120 UZLABÍ

MIN 66CM

15/10

10/12

10/15

15/15

5/16

VZDÁLENOST KROVŮ 90-105 CM PO CELÉM OBVODU

16575

17175

Schváleno za podmínek rozhodnutí  
odboru výstavby MěstNV Týniště n. Or.  
dne 24. 7. 1980 č. 1564 (80-5115)  
vedoucí odboru




PŘÍSTAVBA ROD. DOMKU MANŽ. ZÁLESKÝCH TYNISTĚ n. Or.

ŘEZ A-A', STŘEŠNÍ KONSTRUKCE


| VYPRACOVAL | DATA VYHOTOV. | POVOLENO      | MĚŘÍTKO | Č. VÝŠ. |
|------------|---------------|---------------|---------|---------|
| HOLEČEK J. | DUBEN 1974    | MĚST. TYNISTĚ | 1:50    | 3       |

$\frac{1}{2} \times 120 = 60$        $\frac{1}{2} \times 120 = 60$        $\frac{1}{2} \times 120 = 60$

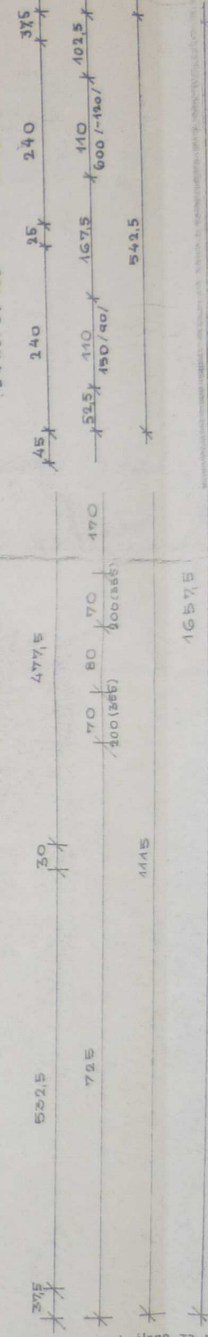

|                                                  |                 |                           |                               |                   |              |
|--------------------------------------------------|-----------------|---------------------------|-------------------------------|-------------------|--------------|
| PŘÍSTAVBA ROD. DOMKU MANŽ. ZÁLESKÝCH TÝNIŠTĚ MŮ. |                 |                           |                               |                   |              |
| ZÁKLADY - I PATRO                                |                 |                           |                               |                   |              |
| YPRACOVAN<br>HOŘEC 3                             | PODPIS<br>Hruší | DATUM VYHŘ.<br>DUBEN 1974 | PROJ. ROVLEHO<br>MĚN. TÝNIŠTĚ | MĚŘITVO<br>1 : 50 | Č. VÝR.<br>2 |

# P Ř Í Z E M Í

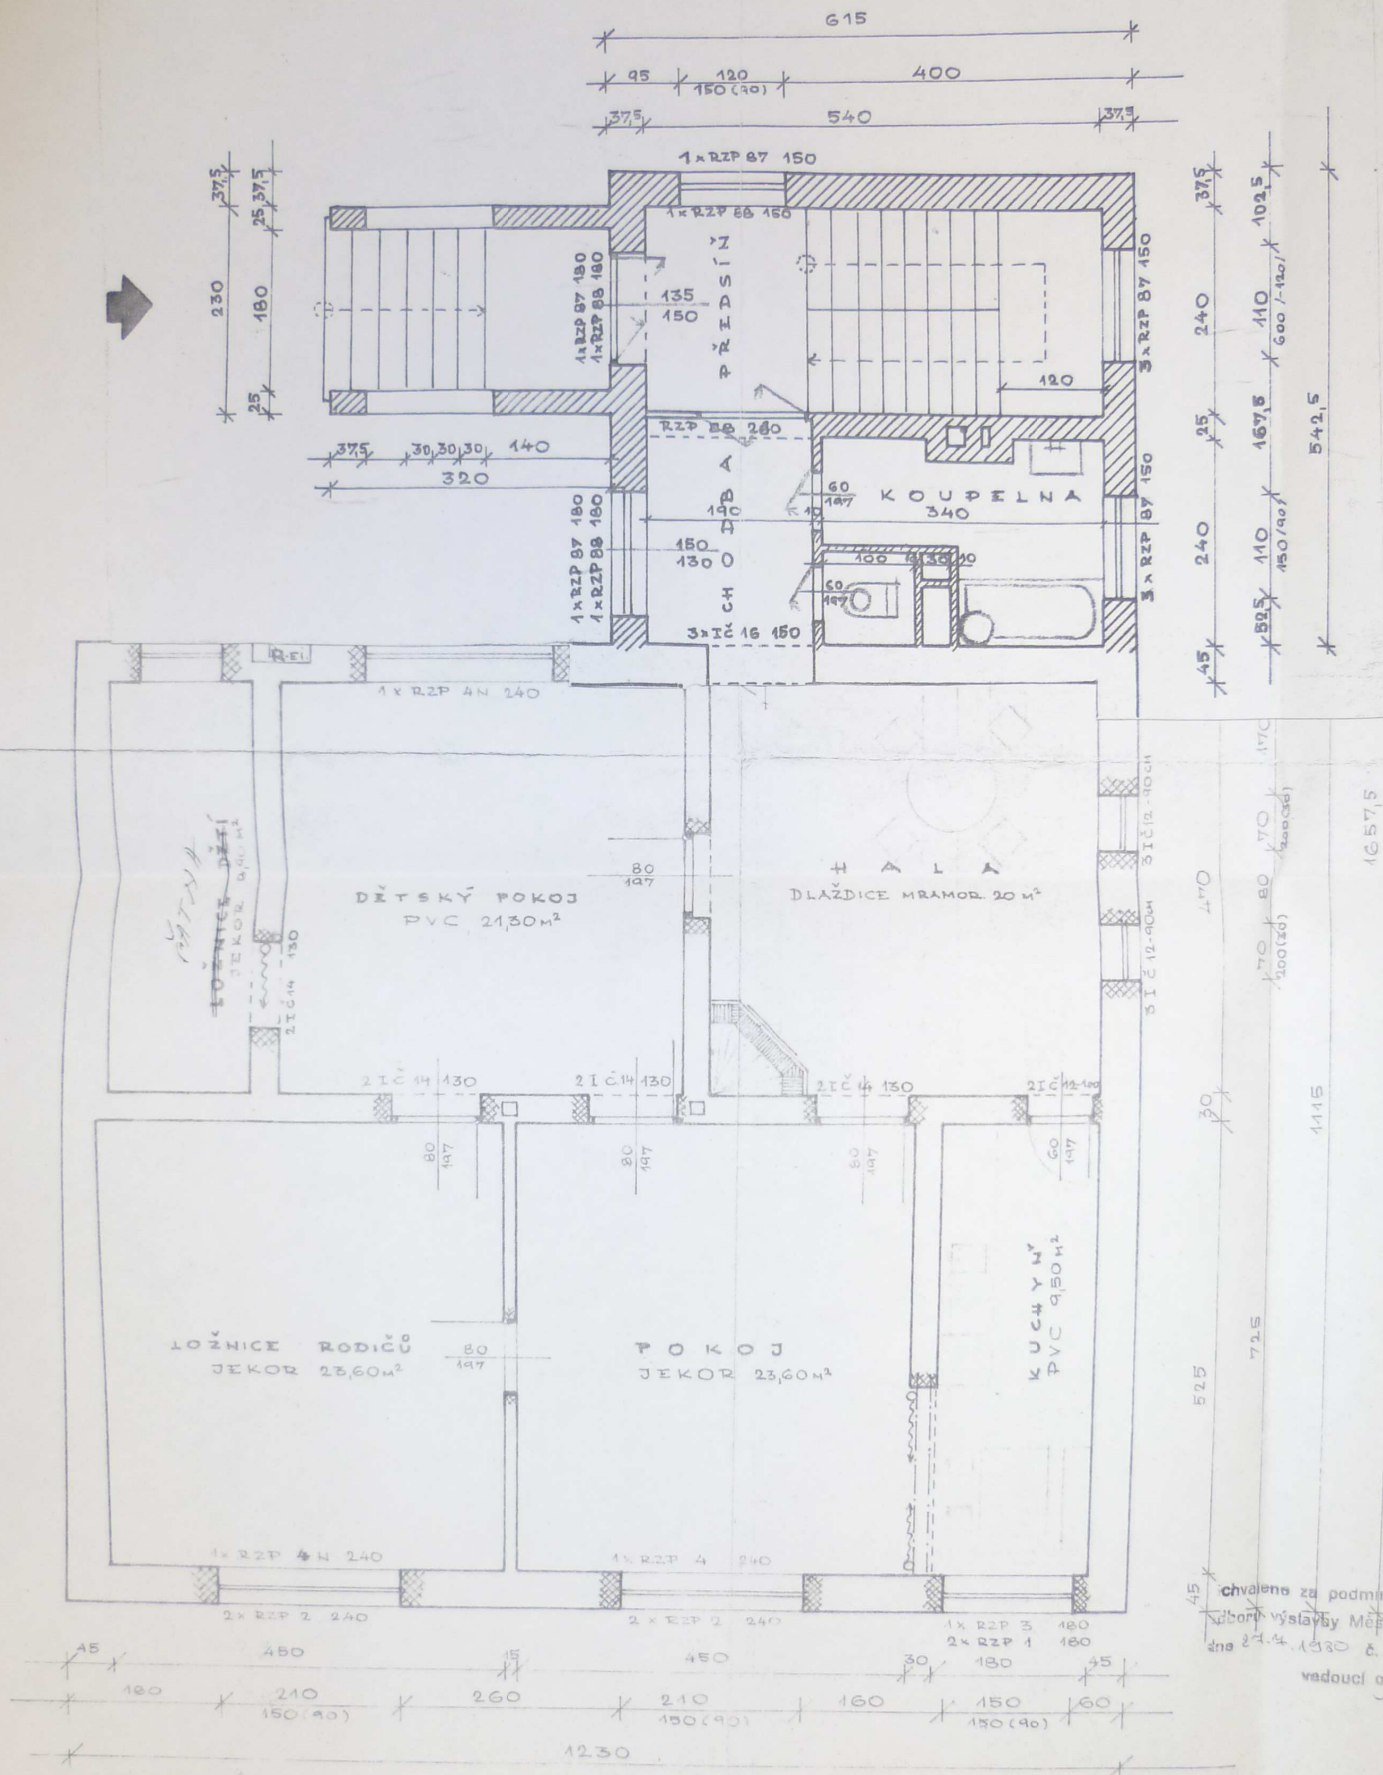

chvaleno za podmínek rozhodnutí  
 Sboru výstavby Měšiny Týniště n. Or.  
 dne 27.4.1979 č. 1564/80-5473  
 vedoucí odboru



| PŘÍSTAVBA ROD. DOMKU MANŽ. ZÁLESKÝCH TÝNIŠTĚ N. ORL. |        |              |                     |         |         |
|------------------------------------------------------|--------|--------------|---------------------|---------|---------|
| SUTEREN, PŘÍZEMÍ                                     |        |              |                     |         |         |
| VYPRACOVAL                                           | PODPIS | DATUM VÝHOT. | POVOL. K PROJ.      | MĚŘITKO | Č. VÝK. |
| HOLEČEK ?                                            | W.W.W. | DUBEN 1979   | MĚST. N. V. TÝNIŠTĚ | 1:50    | 1       |