
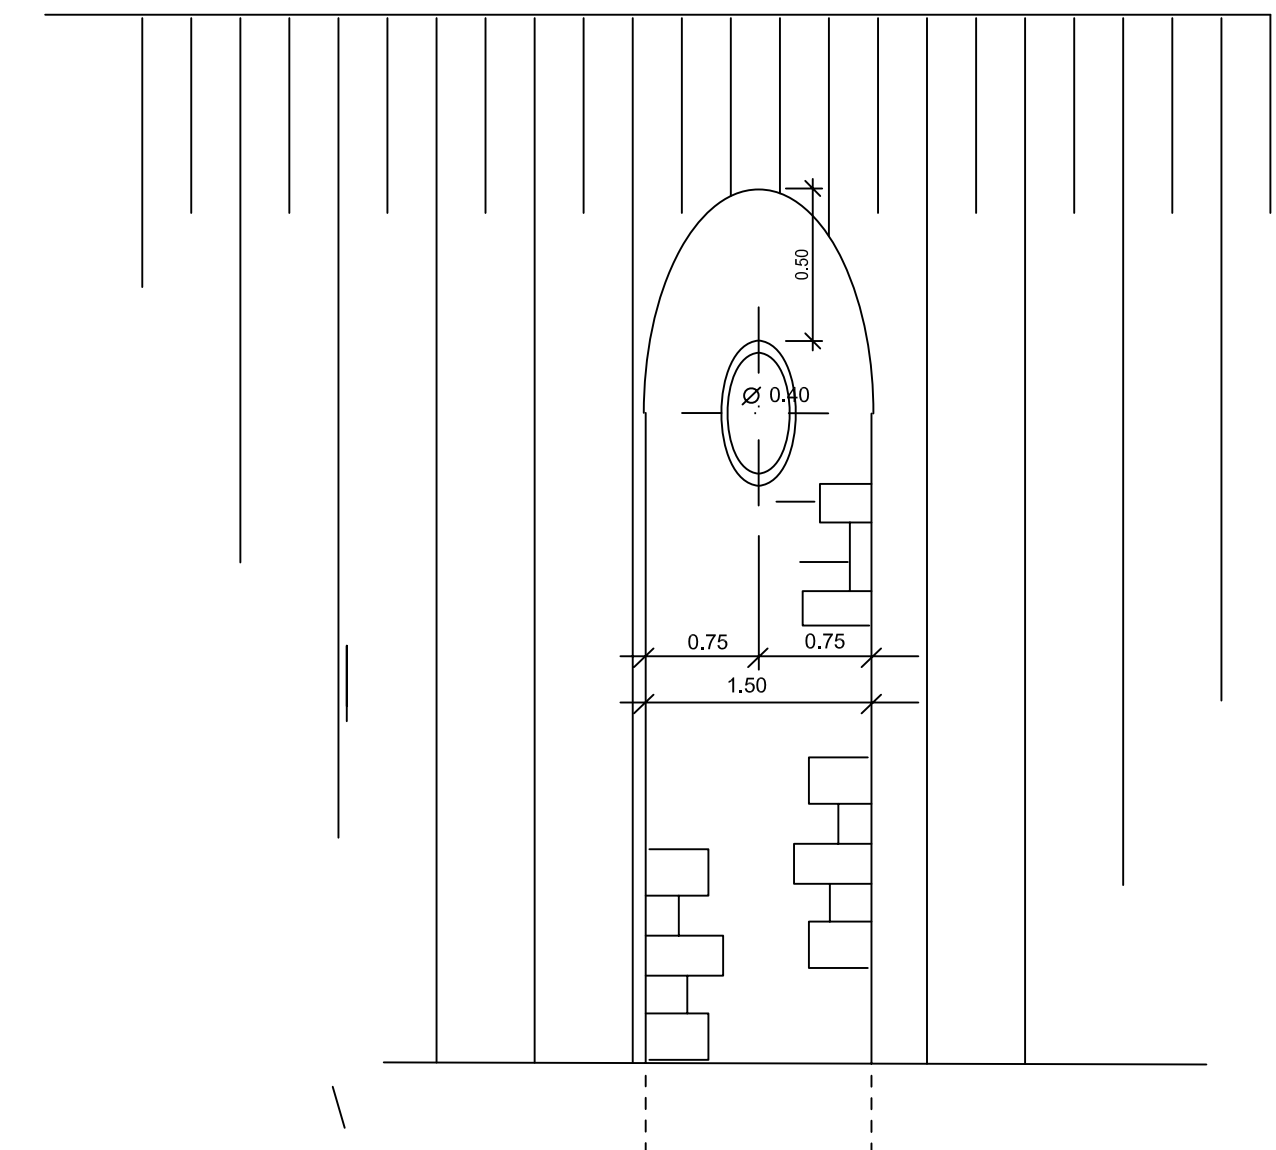



## PODÉLNÝ ŘEZ

# PROPUSTEK v km 2.650Í


Ami

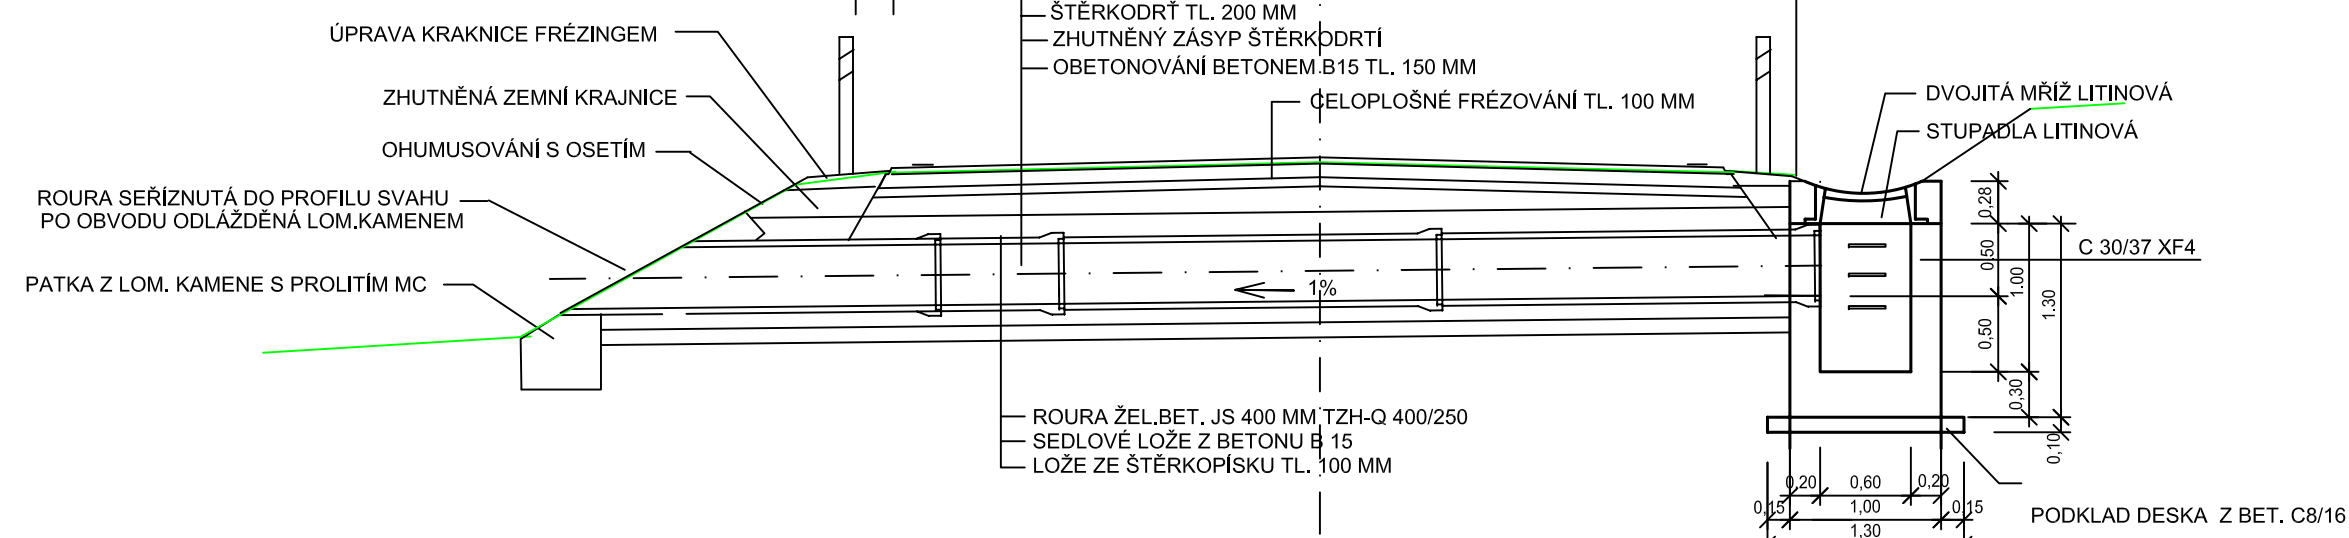

PODÉLNÝ ŘEZ

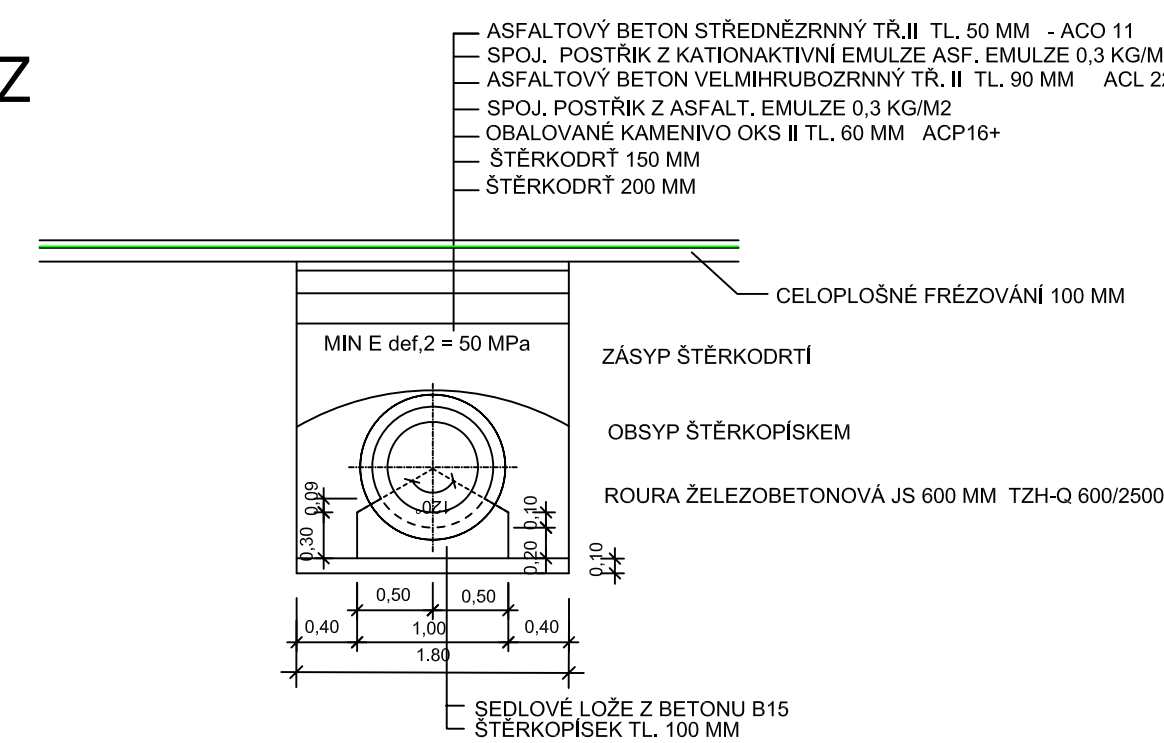

## POHLEDOVÉ PLOCHY S OBKLADEM LOMOVÝM PÍSKOVCEM Z LOMU BOŽANOV NEBO LIBNÁ

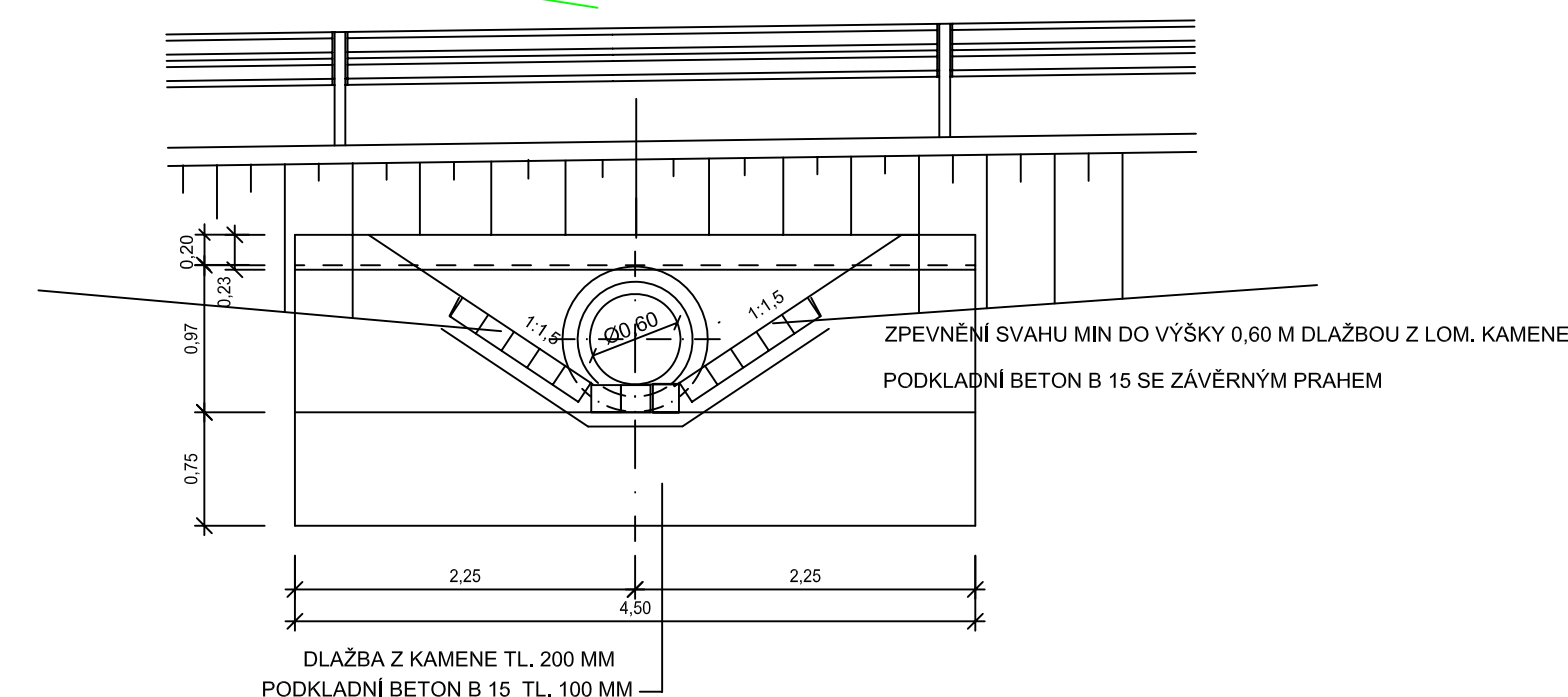

VYPRACOVAL : P. PLODEK 	ZODP. PROJEKTANT : ING.A.DEJMEK 	KONTROLOVAL : ING. R. SKRABA 	ZAKÁZKOVÉ ČÍSLO :  1915	<b>STRADA HK spol. s r.o.</b> PROJEKCE DOPRAVNÍCH STAVEB HRADEC KRÁLOVÉ
OBEČ : ČERVENÝ KOSTELEČ, HRONOV		OKRES : NACHOD		FORMÁT : 844
INVESTOR : KRÁLOVÉHRADECKÝ KRAJ				DATUM : 12 / 2015
AKCE :  <b>SIL. II/267 RTYNĚ - ZBEČNÍK - HRONOV, SO 102</b>				ÚČEL : DSP+PPS
OBJEKT :  <b>SO 102.1-3</b>				MĚŘÍTKO : 1:50
PŘÍLOHA :  <b>PROPUSTKY</b>				ČÍS. OBJEKTU :  <b>C1</b>  ČÍS. PŘÍLOHY :  <b>9</b>