
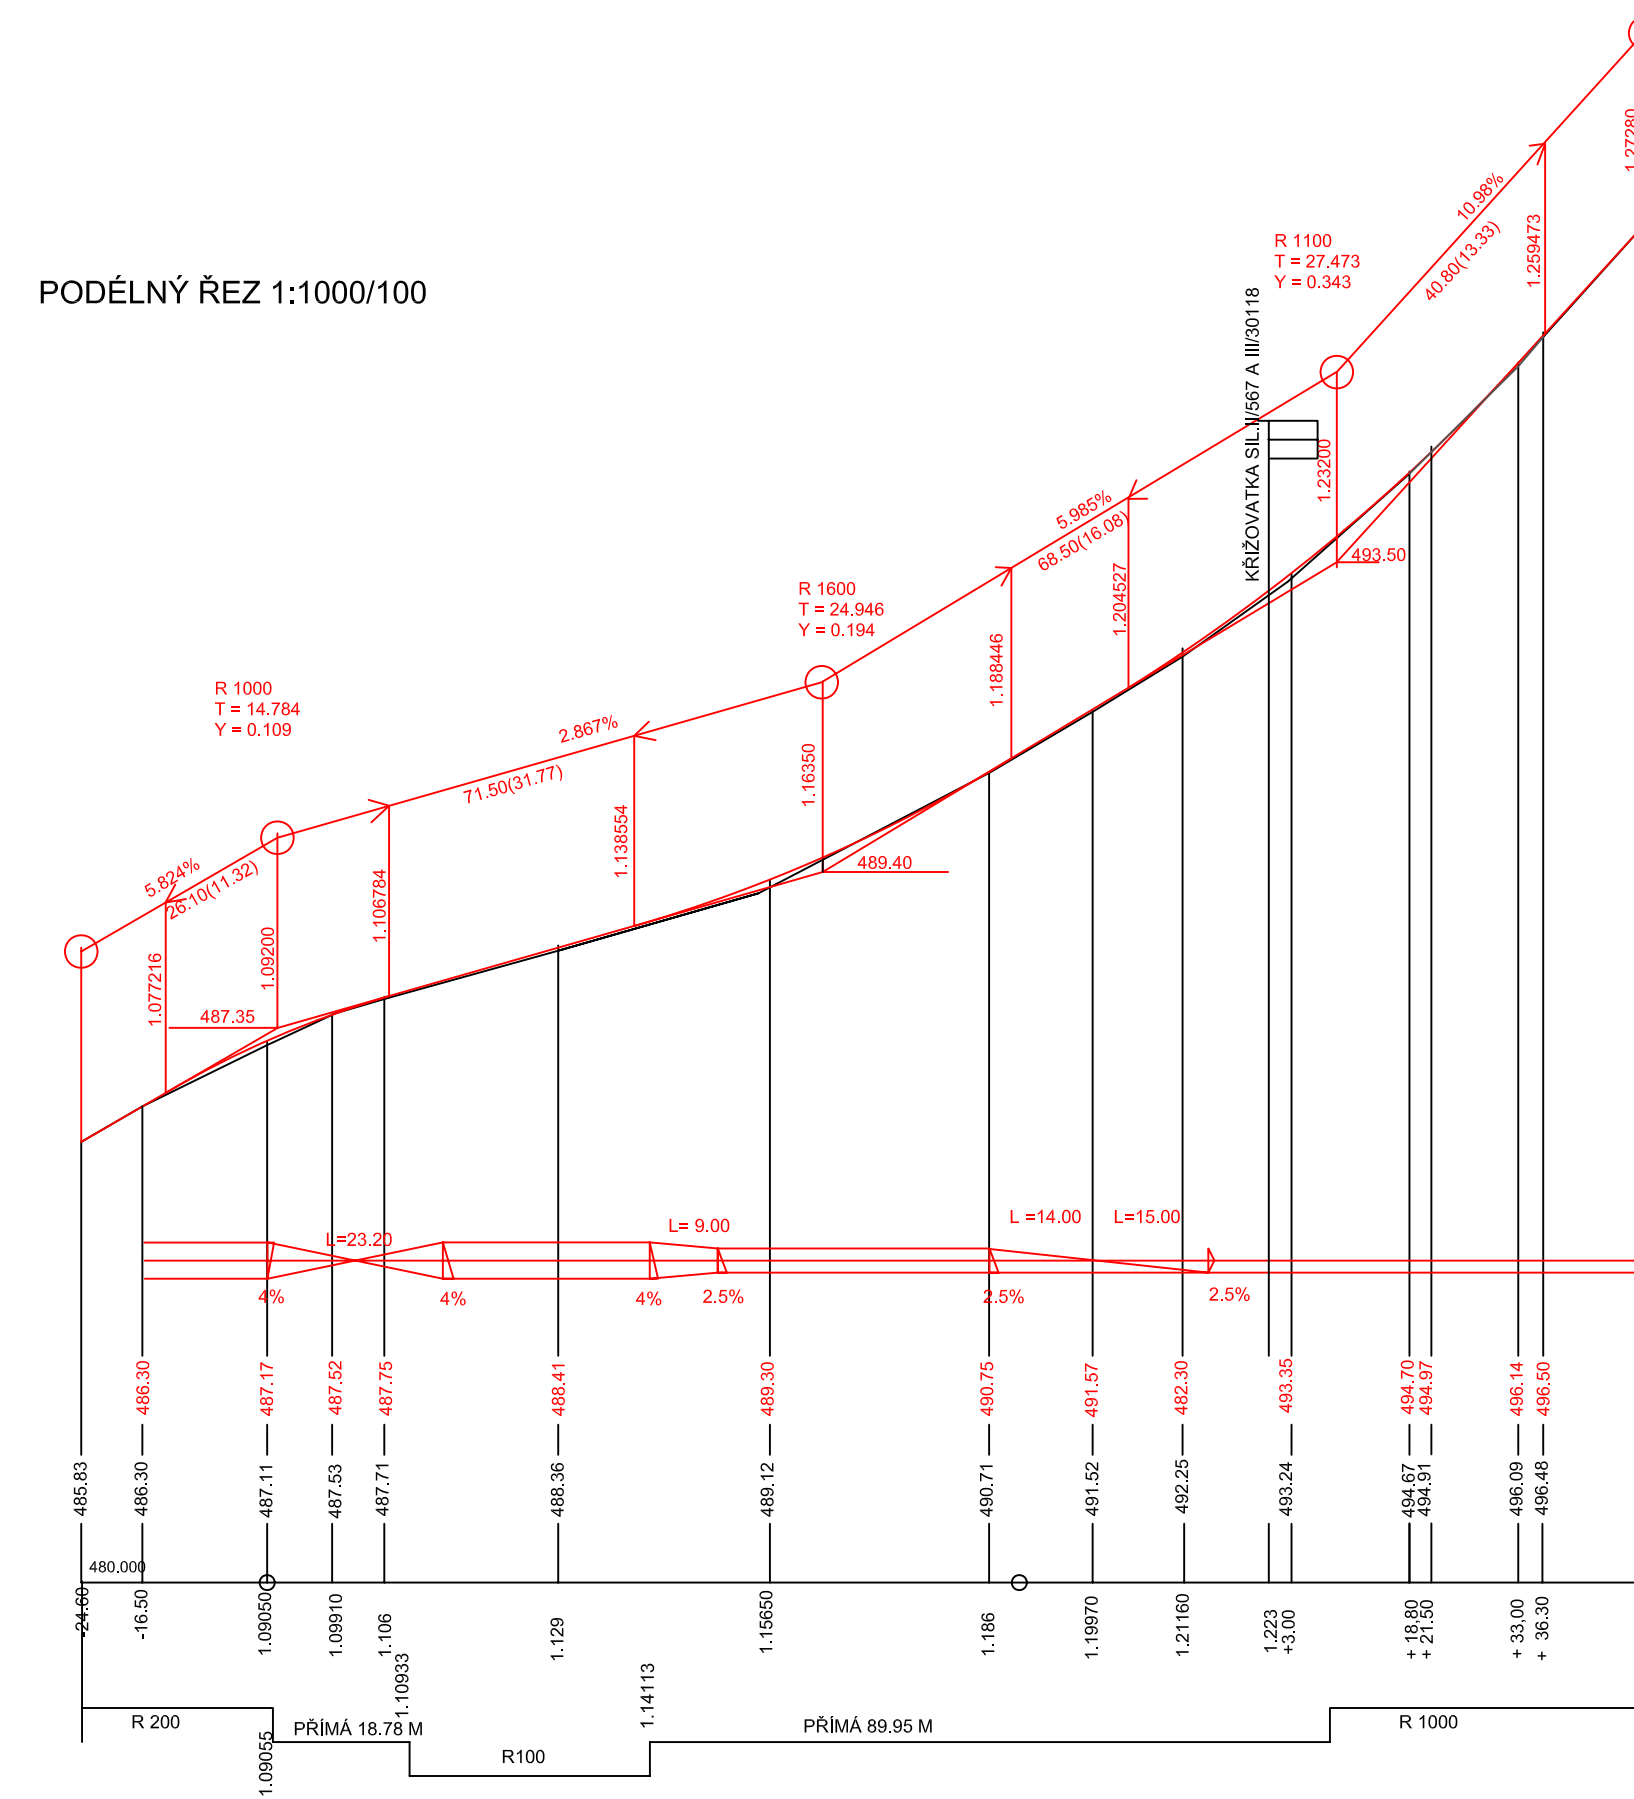
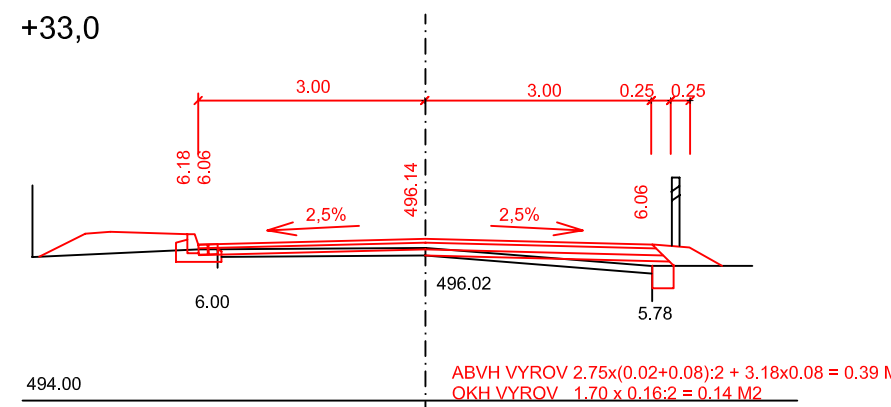



VZOROVÉ PŘÍČNÉ ŘEZY 1:50

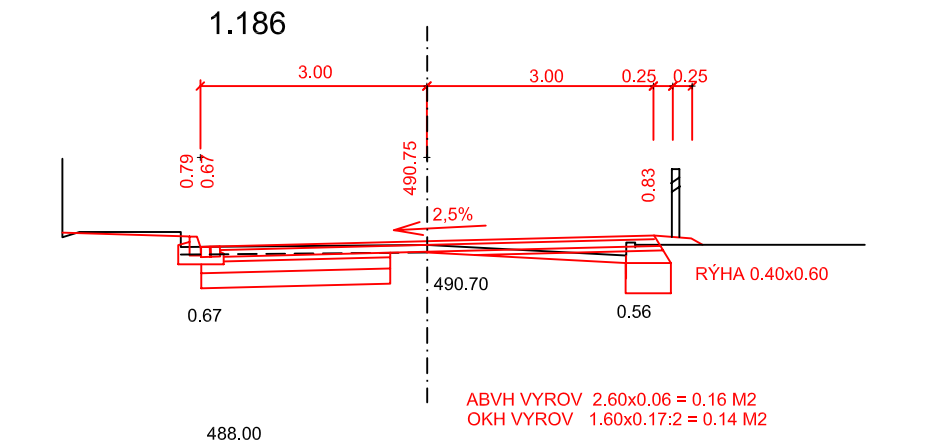

VÝŠKOVÝ SYSTÉM: BALT p.v.

VYPRACOVANÉ : P. PLODEK 	ZODP. PROJEKTANT : ING. A. DEJMEK 	KONTROLOVAL : ING. R. ŠKRÁBA 	ZAKÁZKOVÉ ČÍSLO : 1915	STRADA HK spol. s r.o. PROJEKCE DOPRAVNÍCH STAVEB HRADEC KRÁLOVÉ	
OBEC : ČERVENÝ KOSTELEČ, HRONOV		OKRES : NÁCHOD		FORMÁT :	A4
INVESTOR : KRÁLOVÉHRADECKÝ KRAJ				DATUM :	12 / 2015
AKCE :				ÚČEL :	DSP+PPS
SIL. II/267 RTYNĚ - ZBEČNÍK - HRONOV, SO 102				MĚŘÍTKO :	1:50, 1:100, 1:1000/100
				ČÍS. OBJEKTU :	SOUPRAVA :
OBJEKT : SO 102.1-3				C1	
PŘÍLOHA : ŘEZY II. - HORNÍ KOSTELEČ				ČÍS. PŘÍLOHY :	7