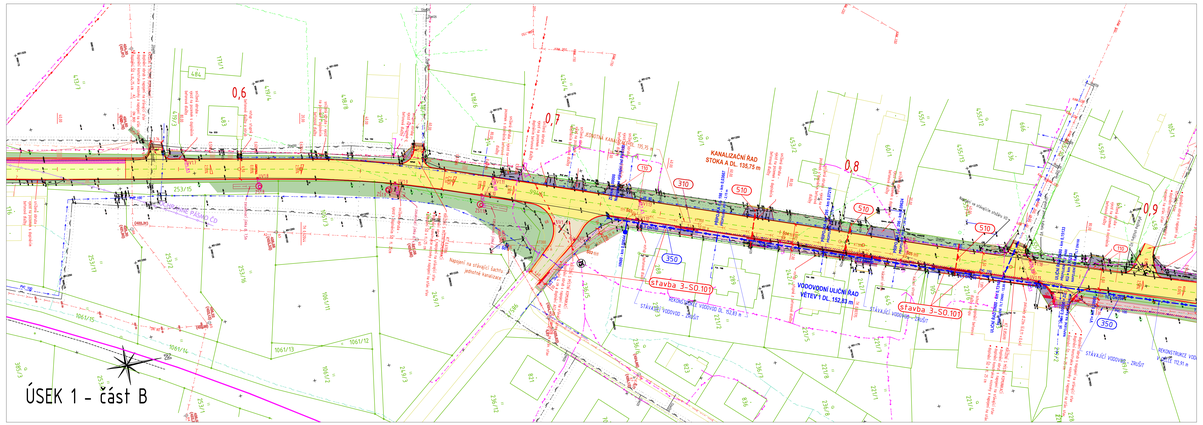

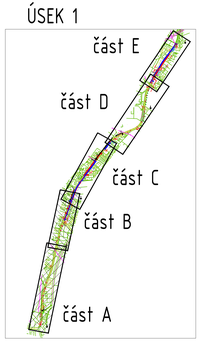

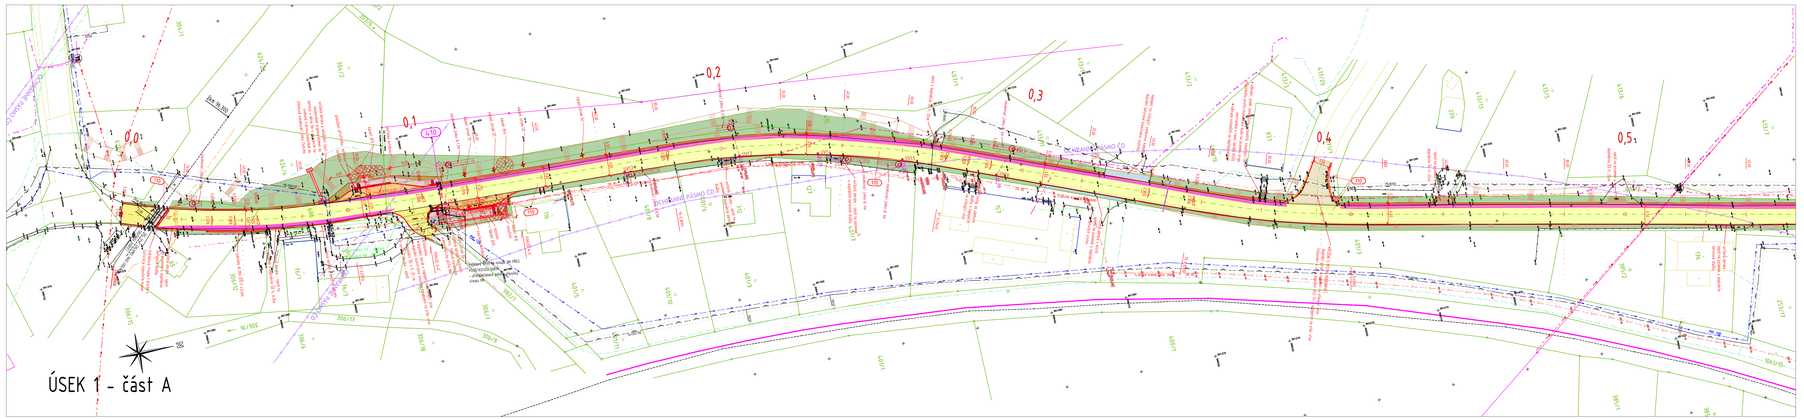

LEGENDA INŽENÝRSKÝCH SÍTÍ

STÁVAJÍCÍ	PŘELOŽKY/ODKRÁNA	NAVRŽENÉ	DRUH IS
			SDĚLOVACÍ OPTICKÉ VEDENÍ HDPE TRUBKY
			SDĚLOVACÍ VEDEN NADZEMNÍ
			SDĚLOVACÍ PODZEMNÍ VEDENÍ V NEPROVZDUŠNĚNÉ, NEČINNÁ FOL
			SDĚLOVACÍ VEDENÍ ČD
			SILNÉ VEDENÍ PODZEMNÉ NN
			SILNÉ VEDENÍ PODZEMNÉ VN
			SILNÉ VEDENÍ NADZEMNÉ NN
			SILNÉ VEDENÍ NADZEMNÉ VN
			VODOVOD
			KANALIZACE
			KANALIZACE SPLAŠKOVÁ
			VEŘEJNÉ OSVĚTLENÍ nadzemní
			VEŘEJNÉ OSVĚTLENÍ
			PLYNOVOD NÍZKOTLAK
			PLYNOVOD STŘEDOTLAK
			PLYNOVOD VYSOKOTLAK

POZOR!!! SÍTĚ ZAKRESLENY DLE PODKLADŮ SE SPRÁVCI TĚCHTO SÍTÍ PŘED ZAHÁJENÍM STAVEBNÍCH PRACÍ NUTNO VYTÝČIT

LEGENDA PLOCH A ČAR :

- KOMUNIKACE PLNÉ KS (čára 1-dle KS III, a čára K-dle KS V.)
- KOMUNIKACE RECYKLACE ZA STUDENA (dle KS I. a KS II.)
- KOMUNIKACE PŘECHÁZNÉ (dle KS III.)
- AUTOBUSOVÝ ZÁLIV (dle KS VI.)
- SANACE ZHRUBA VOZOVKY / DOPLNĚNÍ OZDOBŇŮ
- VJEZD – ASFALTOVÝ POVRCH (dle KS III.)
- VJEZD, OPRAVY PLOCH – DOPLNĚNÍ ŠÍŘ V TL. 25 cm
- VJEZD, PARKOVACÍ STÁNÍ – BETONOVÁ DLAŽBA (dle KS VIII.)
- VJEZD – DOPLNĚNÍ BETONOVÉ PLOCHY (dle KS X.)
- OPRAVA PLOCH KAŽDÉHO (dle KS XI.)
- NEZPEVNĚNÁ KRAJNICE
- CHODNÍK Z BETONOVÉ DLAŽBY (dle KS VII.)
- SLEPECKÉ OPRAVY
- UPRAVOVANÉ PLOCHY – PLOCHY ZELENĚ
- OPRAVA – KÁMEN DO BETONU
- SVAHOVÉ TVÁRNICE

STAVEBNÍ OBJEKTY:

110	SO.110 – KOMUNIKACE A ZPEVNĚNÉ PLOCHY	420	SO.420 – PŘÍLOŽNÝ VN VEDENÍ A SLOUPY (ČEZ) (NENÍ SOUČÁSTÍ PD, ZAHRNUTO VE VV)
310	SO.310 – PŘÍLOŽNÝ KANALIZACE	430	SO.430– PŘÍLOŽNÝ SDĚLOVACÍHO VEDENÍ (SITNÁ) (NENÍ SOUČÁSTÍ PD, ZAHRNUTO VE VV)
350	SO.350 – PŘÍLOŽNÝ VODOVODŮ		
410	SO.410 – VEŘEJNÉ OSVĚTLENÍ		
510	SO.510– PŘÍLOŽNÝ PLYNOVODŮ		

SEZNAM OSTATNÍCH NAVRŽENÝCH STAVEB:

STAVBA 01 – CHODNÍK PODÉL UL. DĚLNICKÁ – I. ÚSEK
SO.101 – CHODNÍKY (DK, dvrše typ I a I.a.)
SO.102 – PŘÍLOŽKA PLYNOVODU (Nano HLOŽAK)

STAVBA 02 – CHODNÍK PODÉL UL. DĚLNICKÁ – II. ÚSEK
SO.101 – CHODNÍKY (DK, dvrše typ I a I.a.)

STAVBA 03 – CHODNÍK PODÉL UL. DĚLNICKÁ – III. ÚSEK
SO.101 – CHODNÍKY (DK, dvrše typ I a I.a.)
SO.102 – PŘÍLOŽNÁ VODOVODNÍ VODOVODNÍ/OPRAVA PRŮJEZDNÉ, MŽDNÍRSKÁ A KONZULTAČNÍ KANCELÁŘ TRUTNOV)

STAVBA 04 – VRCHLABÍ – UL. DĚLNICKÁ PŘÍSTUPOVÝ CHODNÍK PRO PĚŠÍ VE SMĚRU AREÁL ŠKODA AUTO a.s.
SO.101 – ZPEVNĚNÉ PLOCHY (SA PROJEKT)
SO.401 – VEŘEJNÉ OSVĚTLENÍ (INCL. P.VARTEMA)

STAVBA 05 – VRCHLABÍ – CHODNÍK PRO PĚŠÍ V ÚSEKU UL. KPT. JAROŠE-NAPOJENÍ NA REALIZOVANÝ CHODNÍK V RÁMCI REKONSTRUKCE SILNICE I/14
SO.101 – ZPEVNĚNÉ PLOCHY (SA PROJEKT)

STAVBA 06 – VRCHLABÍ – UL. DĚLNICKÁ-AREÁL ŠKODA AUTO a.s.
PŘÍSTUPOVÝ CHODNÍK PRO PĚŠÍ – KANALIZACE A VODOVOD
VODOVOD A KANALIZACE (VODOVODY/OPRAVA PRŮJEZDNÉ, MŽDNÍRSKÁ A KONZULTAČNÍ KANCELÁŘ TRUTNOV)

STAVBA 07 – VRCHLABÍ UL. DĚLNICKÁ OD UL. TYRŠOVA PO UL. KPT. JAROŠE
VEŘEJNÉ OSVĚTLENÍ (SOUSTAVA – INC. PODLIPNY)

SOUŘADNICOVÝ SYSTÉM: S-JTSK
VÝŠKOVÝ SYSTÉM: Bpv
POZOR!!! SÍTĚ ZAKRESLENY DLE PODKLADŮ SE SPRÁVCI TĚCHTO SÍTÍ PŘED ZAHÁJENÍM STAVEBNÍCH PRACÍ NUTNO VYTÝČIT EXISTUJÍCÍ INŽENÝRSKÉ SÍTĚ!

Objednatel: Královéhradecký kraj
Pivovarské náměstí 1245, 500 03 Hradec Králové
IČ: 708 89 546

Koordinace stavby a profesí:
Koordinace stavby a technologie:
Zodpovědná osoba:

Ředitel útvaru	Odpovědný projektant	Tech. kontrola	Kontrolu vypracoval
Ing. Jiří Jiří	Ing. Jiří Jiří	Ing. Jiří Jiří	Ing. Aleš Aleš

CR PROJECT
Ing. Aleš Aleš
CR PROJECT s. r. o., 503 03 HRADEC KRÁLOVÉ, Gočárova třída 1127/56
tel.: +420 725 700 444, +420 495 513 228
e-mail: info@crproject.cz
URL: http://www.crproject.cz

PŘÍSTUPOVÁ KOMUNIKACE DO PZV
[TRASA UL. DĚLNICKÁ II/32551 OD ODBOČKY K ŽELEZNIČNÍ STANICI PO KŘIŽOVATKU V KUNČICÍCH SE SILNICI II/2953]

Objekt:	D – DOPRAVNÍ BETON STAVBY
Část:	KOORDINAČNÍ SITUACE – ÚSEK 1-část A, B
Stupeň:	Jméno dílu dodatku: / Číslo přílohy:

Jméno:	Ing. Jan Aleš
Číslo zakázky:	2015-049
Stupeň dokumentace:	PDPS
Datum:	06.2016
Měřítko: 1:500	Formát: 16 x A4
Číslo přílohy:	Výkres číslo: 02a