


ULICE DĚLNICKÁ - ÚSEK 1



SITUACE ŠIRŠÍCH VZTAHŮ

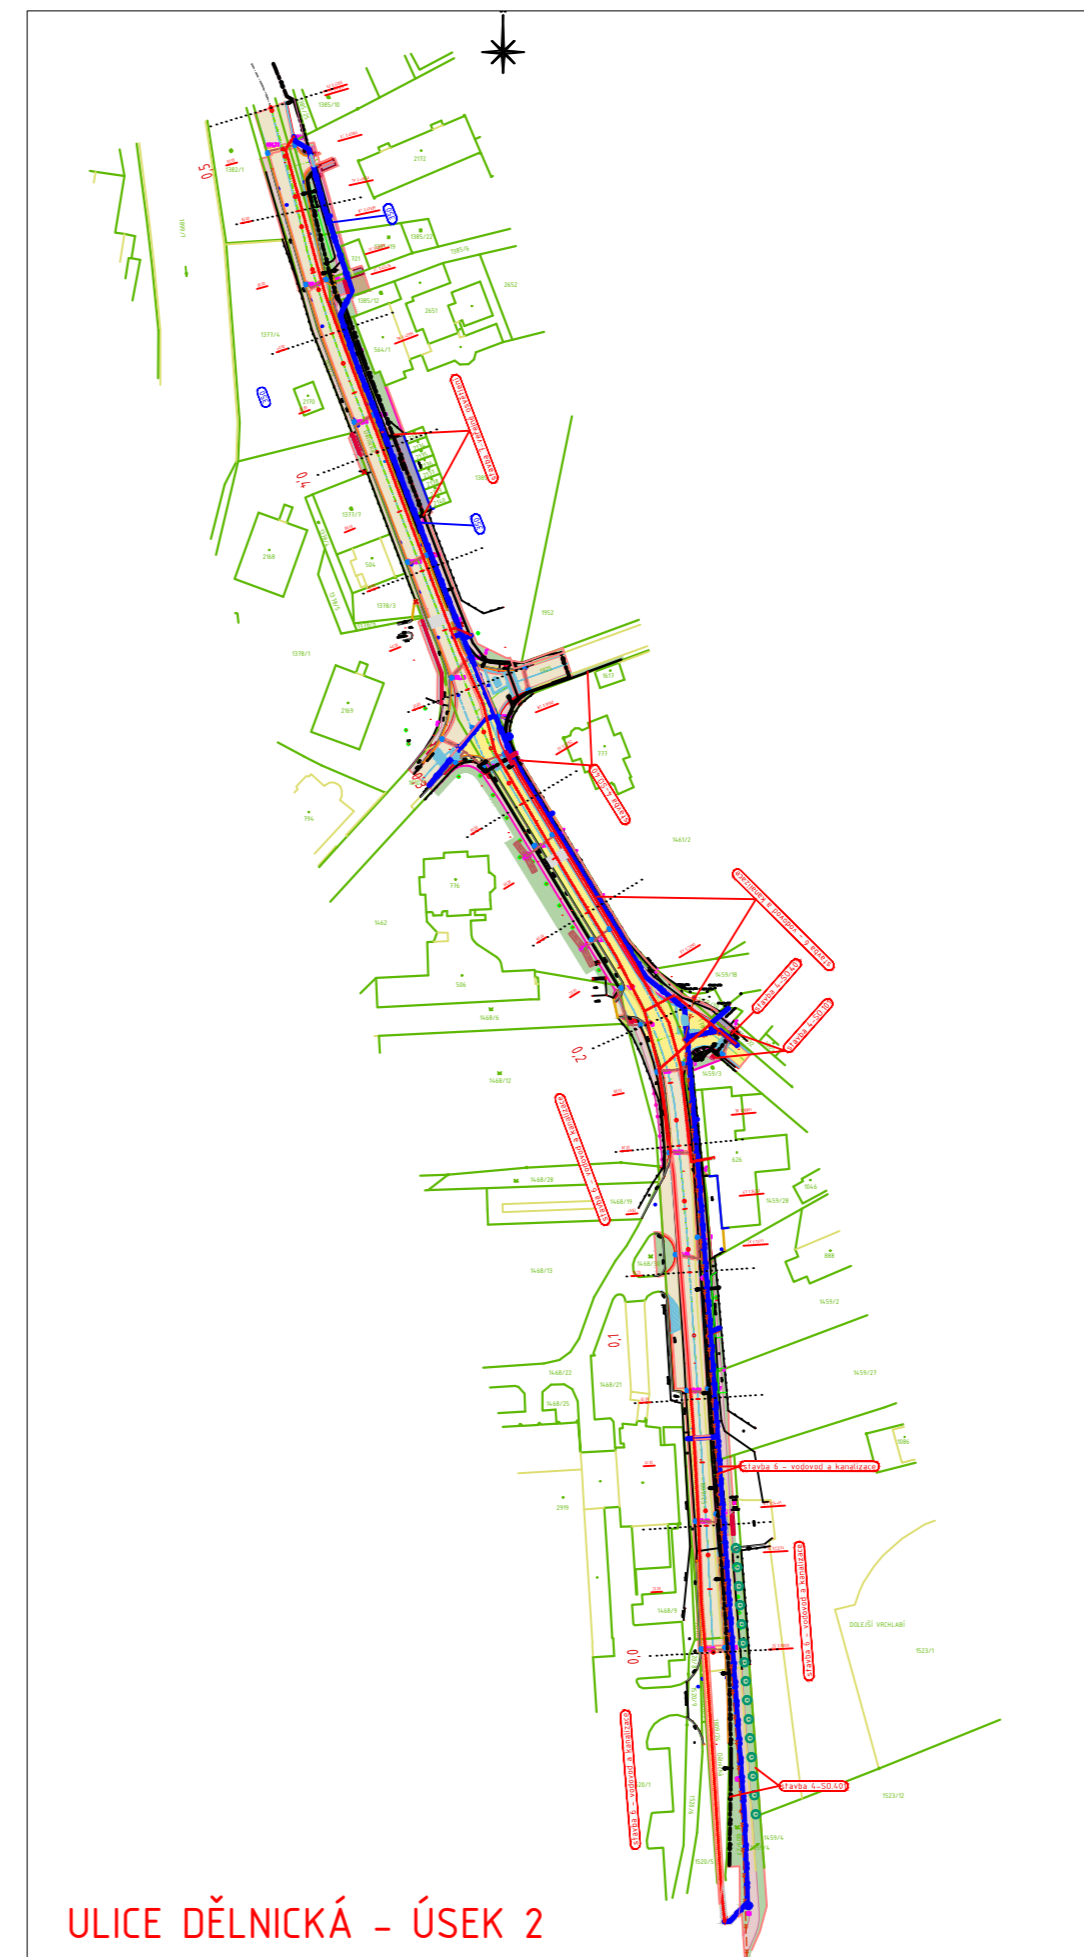

ULICE DĚLNICKÁ - ÚSEK 2

SOUŘADNICOVÝ SYSTÉM: S-JTSK
 VÝŠKOVÝ SYSTÉM: BpV
 PŘED ZAPOČETÍM STAVEBNÍCH PRÁČÍ SI MUSÍ ZHOTOVITEL NECHAT VYTVOŘIT EXISTUJÍCÍ INŽENÝRSKÉ SÍTĚ!!!

Objednatel	Královéhradecký kraj Pivovarské náměstí 1245, 500 03 Hrodec Králové IČ: 708 89 546		
Koordinace stavby a profese			
Koordinace stavby a technologie			
Zodpovědná osoba			

Ředitel ateliéru	Zodpovědný projektant	Tech. kontrola	Nověti/vypracoval	 CR PROJECT s.r.o. - POD BORKEM 319, 293 01 Mladá Boleslav tel.: +420 326 700 666 GSM GATE: +420 606 402 039 fax: +420 326 700 663 e-mail: info@crproject.cz URL: http://www.crproject.cz
Ing. Jirák J.	Ing. Jirák J.	Ing. Jirák J.	Ing. Adamů J.	

objekt:	PŘÍSTUPOVÁ KOMUNIKACE DO PZV (TRASA UL. DĚLNICKÁ III/32551 OD ODBOČKY K ŽELEZNIČNÍ STANICI PO KRÍŽOVATKU V KUNČICÍCH SE SILNICÍ III/2953)	HIP:	Ing. Jan Adamů
část:	B - SOUHRNNÉ ŘEŠENÍ STAVBY	číslo zakázky:	2015-049
obsah:	CELKOVÁ SITUACE	stupeň dokumentace:	PDPS
název dig.souboru:	číslo přílohy:	datum:	06.2016
		měřítko:	1:2500
		příloha číslo:	10 x A4
		výtisk číslo:	01

B-01