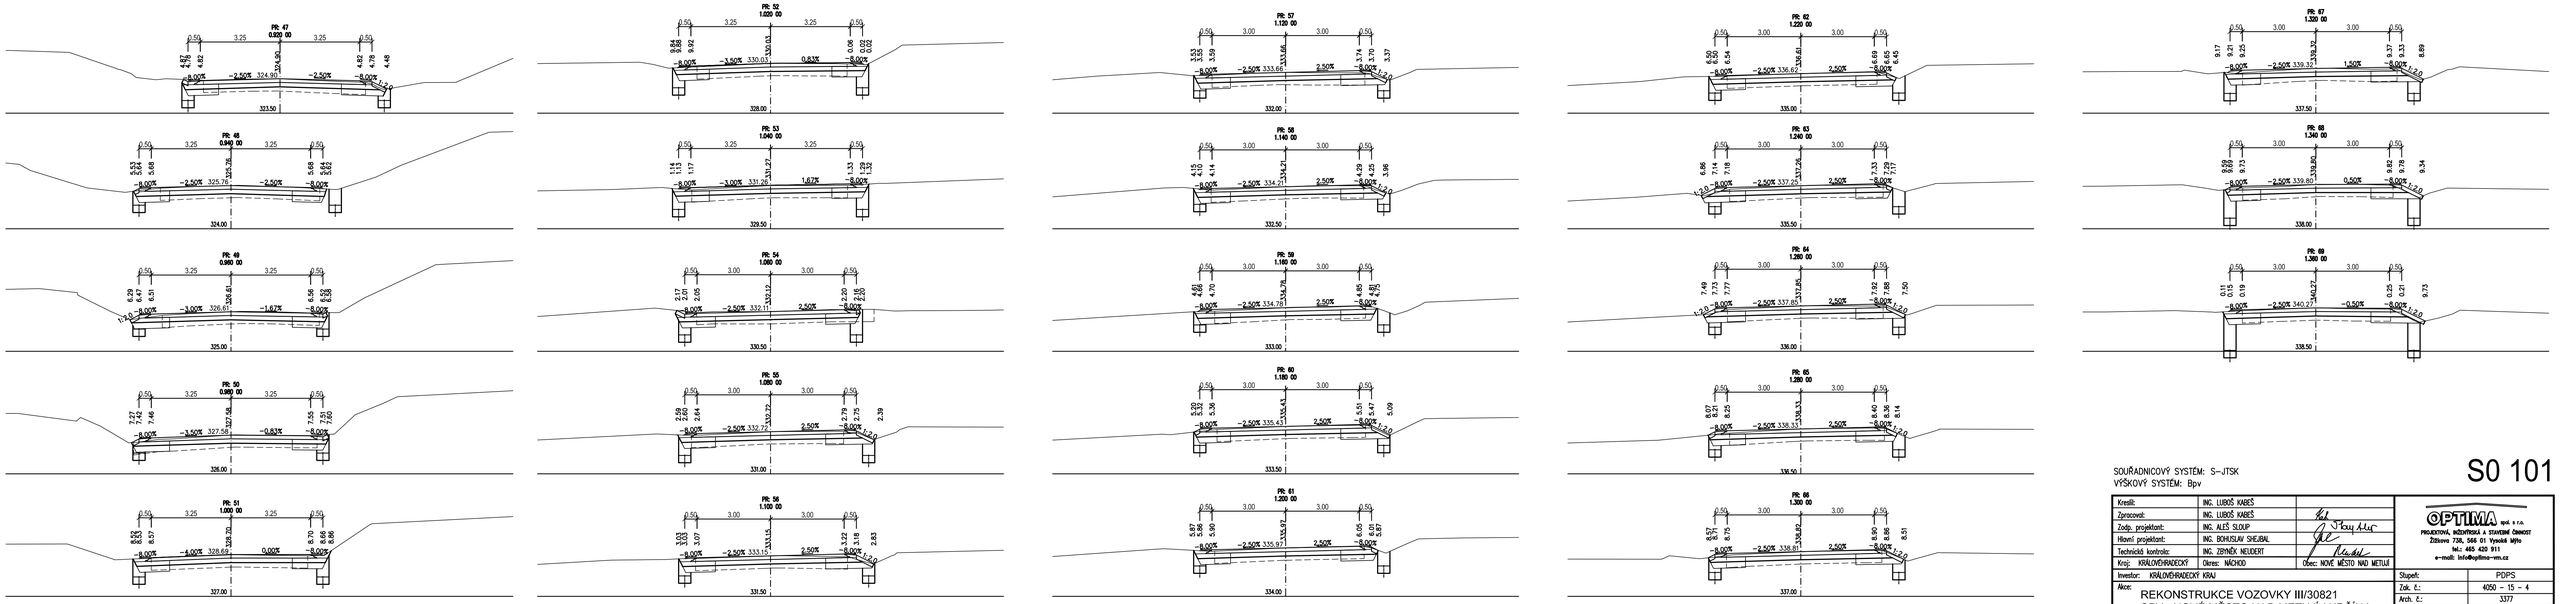

SOUŘADNICOVÝ SYSTÉM: S–JTSK
VÝŠKOVÝ SYSTÉM: Bpv

S0 101

Kreslil:	ING. LUBOŠ KABEŠ		
Zpracoval:	ING. LUBOŠ KABEŠ		
Zodp. projektant:	ING. ALEŠ SLOUP		
Hlavní projektant:	ING. BOHUSLAV SHEJBAL		
Technická kontrola:	ING. ZBYNĚK NEUDERT		
Kraj: KRÁLOVÉHRADECKÝ	Okres: NÁCHOD	Obec: NOVÉ MĚSTO NAD METUJÍ	

OPTIMA spol. s r.o.
PROJEKTOVÁ, INŽENÝRSKÁ a STAVEBNÍ ČINNOST
Zítkova 738, 566 01 Vysoké Mýto
tel.: 465 420 911
e-mail: info@optima-vm.cz

Investor: KRÁLOVÉHRADECKÝ KRAJ

Akce: REKONSTRUKCE VOZOVKY III/30821
SPY - NOVÉ MĚSTO NAD METUJÍ (KRČÍN)

Objekt: SO 101 REKONSTRUKCE SILNICE III/30821

Obsah: PŘÍČNÉ ŘEZY KM 0,920 00-1,360 00

Stupeň:	PDPS
Zak. č.:	4050 – 15 – 4
Arch. č.:	3377
Datum:	05/2016
Formát:	5 A4
Měř.: 1 : 100	Číslo příl. výkresu: B-1.4.3
Kóty: M	