



KATASTRÁLNÍ SITUAČNÍ VÝKRES M 1 : 1000

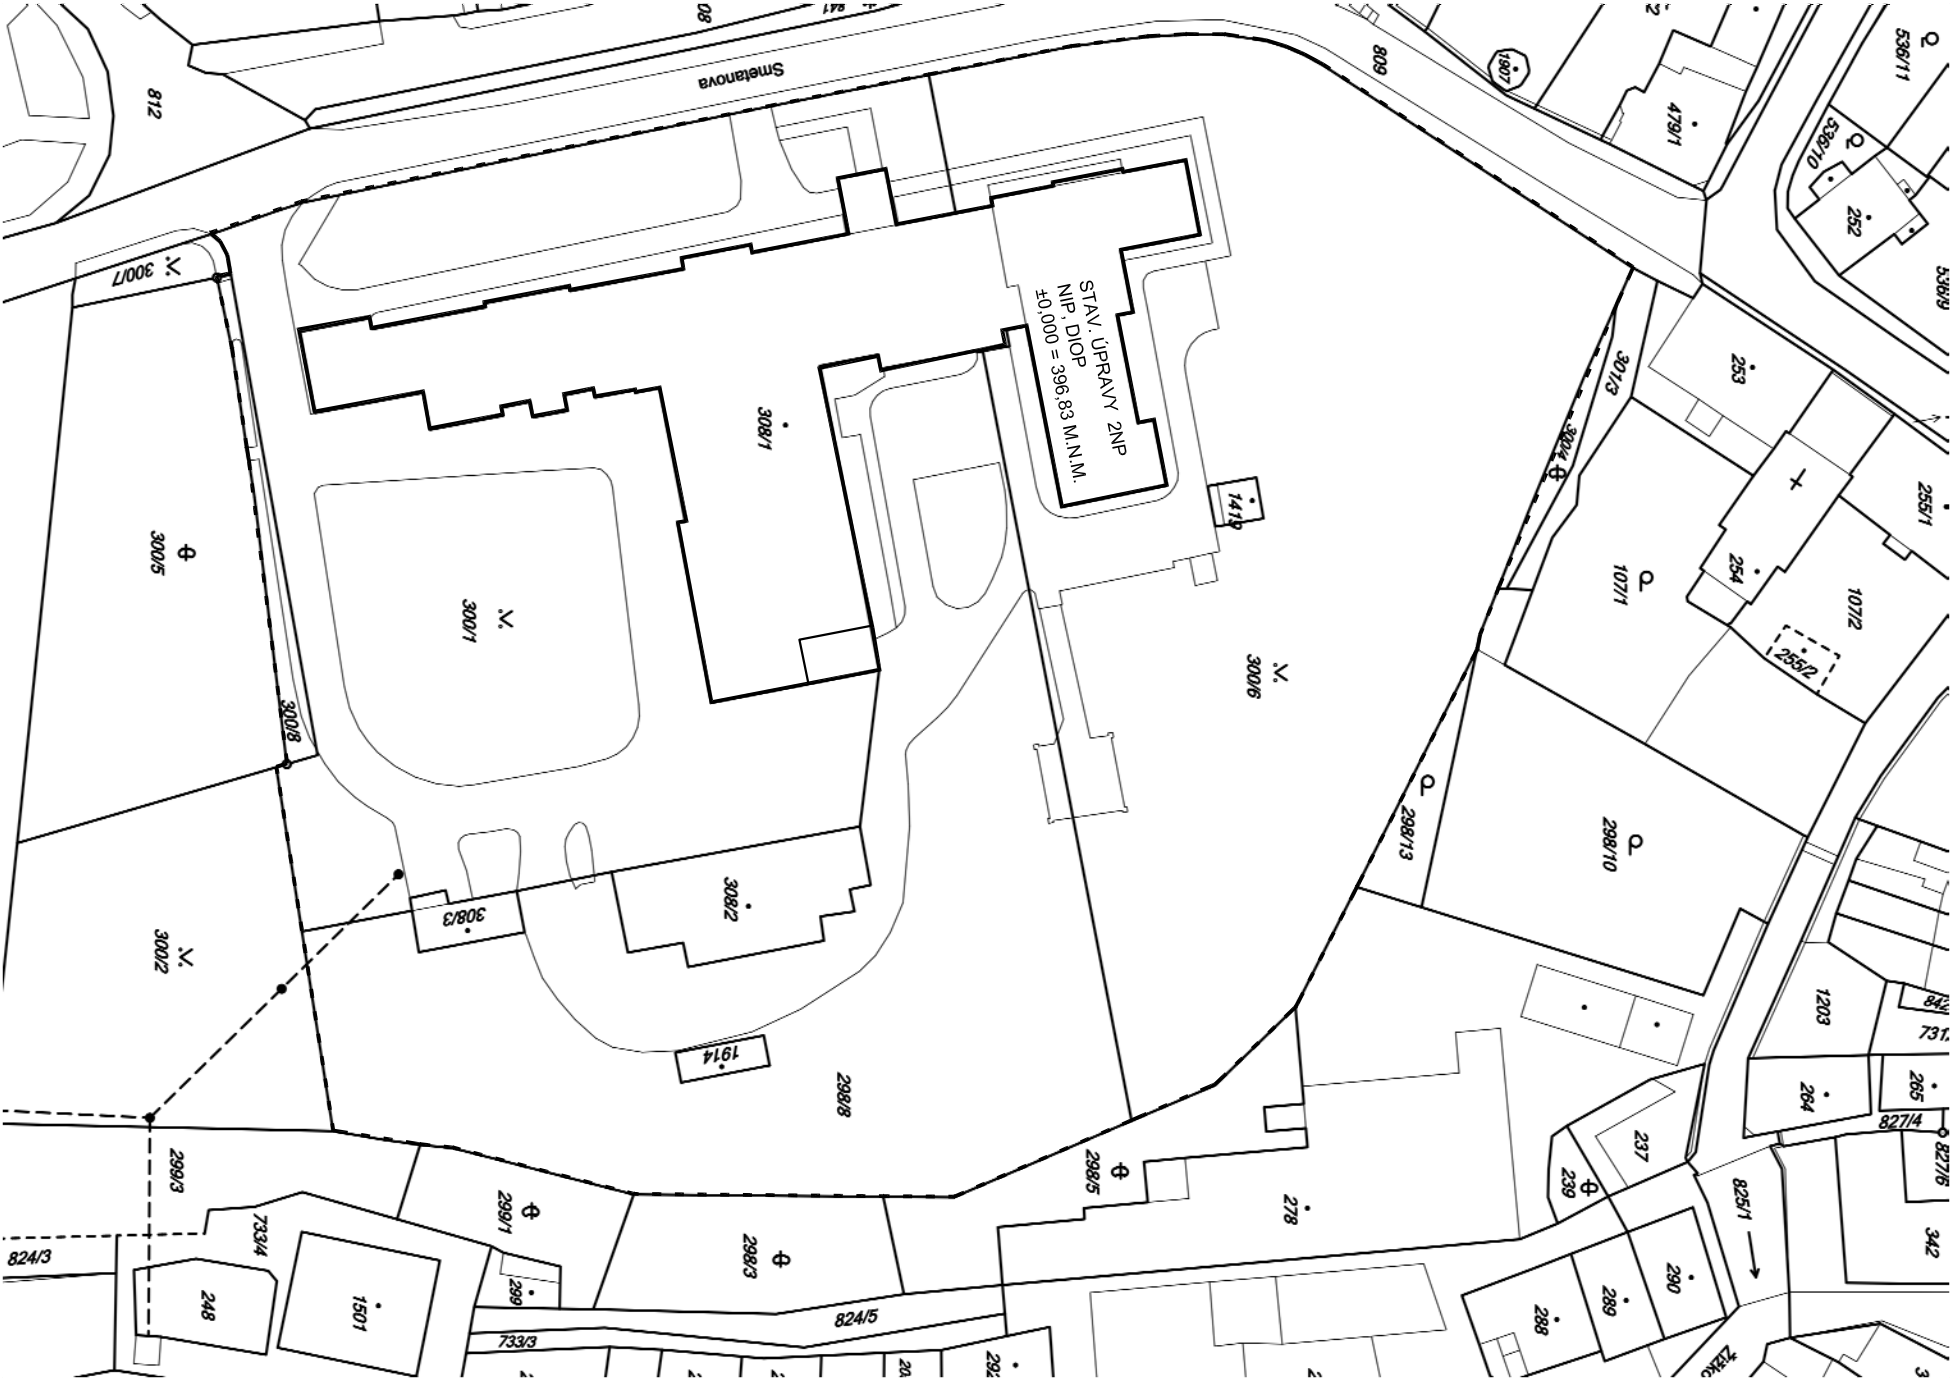

LEGENDA:

- STAVAJÍCÍ OBJEKTY
- STAVAJÍCÍ POZEMLKOVÉ HRANICE
- STAVAJÍCÍ SLUČKY

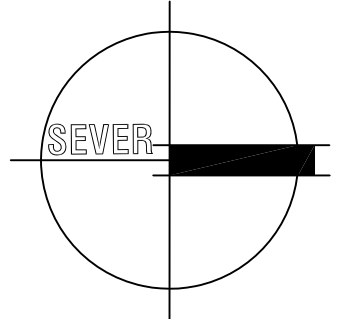

VLASTNICKÉ POMĚRY:	
PARCELA	VLASTNÍK
ST.P.Č. 308/1	KRALOVEDRADECKÝ KRAJ, PIVOVARSKÉ NÁMĚSTÍ 1245/2, 500 03 HRADEC KRÁLOVÉ
P.P.Č. 300/1	KRALOVEDRADECKÝ KRAJ, PIVOVARSKÉ NÁMĚSTÍ 1245/2, 500 03 HRADEC KRÁLOVÉ
P.P.Č. 300/6	KRALOVEDRADECKÝ KRAJ, PIVOVARSKÉ NÁMĚSTÍ 1245/2, 500 03 HRADEC KRÁLOVÉ
P.P.Č. 298/8	KRALOVEDRADECKÝ KRAJ, PIVOVARSKÉ NÁMĚSTÍ 1245/2, 500 03 HRADEC KRÁLOVÉ
ST.P.Č. 308/2	KRALOVEDRADECKÝ KRAJ, PIVOVARSKÉ NÁMĚSTÍ 1245/2, 500 03 HRADEC KRÁLOVÉ
ST.P.Č. 308/3	KRALOVEDRADECKÝ KRAJ, PIVOVARSKÉ NÁMĚSTÍ 1245/2, 500 03 HRADEC KRÁLOVÉ
ST.P.Č. 1419	KRALOVEDRADECKÝ KRAJ, PIVOVARSKÉ NÁMĚSTÍ 1245/2, 500 03 HRADEC KRÁLOVÉ
P.P.Č. 809	KRALOVEDRADECKÝ KRAJ, PIVOVARSKÉ NÁMĚSTÍ 1245/2, 500 03 HRADEC KRÁLOVÉ

HLAVNÍ ING. PROJEKTU	ZODP. PROJEKTANT	VYPRACOVAL	MĚŘÍTKO : 1 : 1 000
LIBOR KLUBAL, DIS	ING. PAVEL JIŘKA	LIBOR KLUBAL, DIS.	FORMÁT : 2 A4
<i>Libor Kubal</i>	<i>Pavel Jirka</i>	<i>Libor Kubal</i>	DATUM : 17.09.2016
INVESTOR : OBLASTNÍ NEMOCNICE NÁCHOD, A.S., PUKRYŇOVA 446, 547 69 NÁCHOD			
AKCE : NEMOCNICE BROUMOV – STAVEBNÍ ÚPRAVY ZNP, NIP, DIOP			
Na parcele st.p.č. 308/1, p.p.č. 300/1, 300/6 katastrální území: BROUMOV			
C– SITUACE STAVBY			
PROJEKT PRO PROVEDENÍ STAVBY			
NÁZEV PŘÍLOHY : KATASTRÁLNÍ SITUAČNÍ VÝKRES			
ZPRACOVATEL: INS spol. s r.o. projektový a inženýrský atelier			EV. Č. AKCE 1492 07 16
Parkány 413 547 01 Náchod Tel.: 491 422 226 ins.atelier@insnachod.cz www.insnachod.cz			ČÍSLO PŘÍLOHY C. 02