1. PODZEMNÍ PODLAŽÍ M 1 : 50

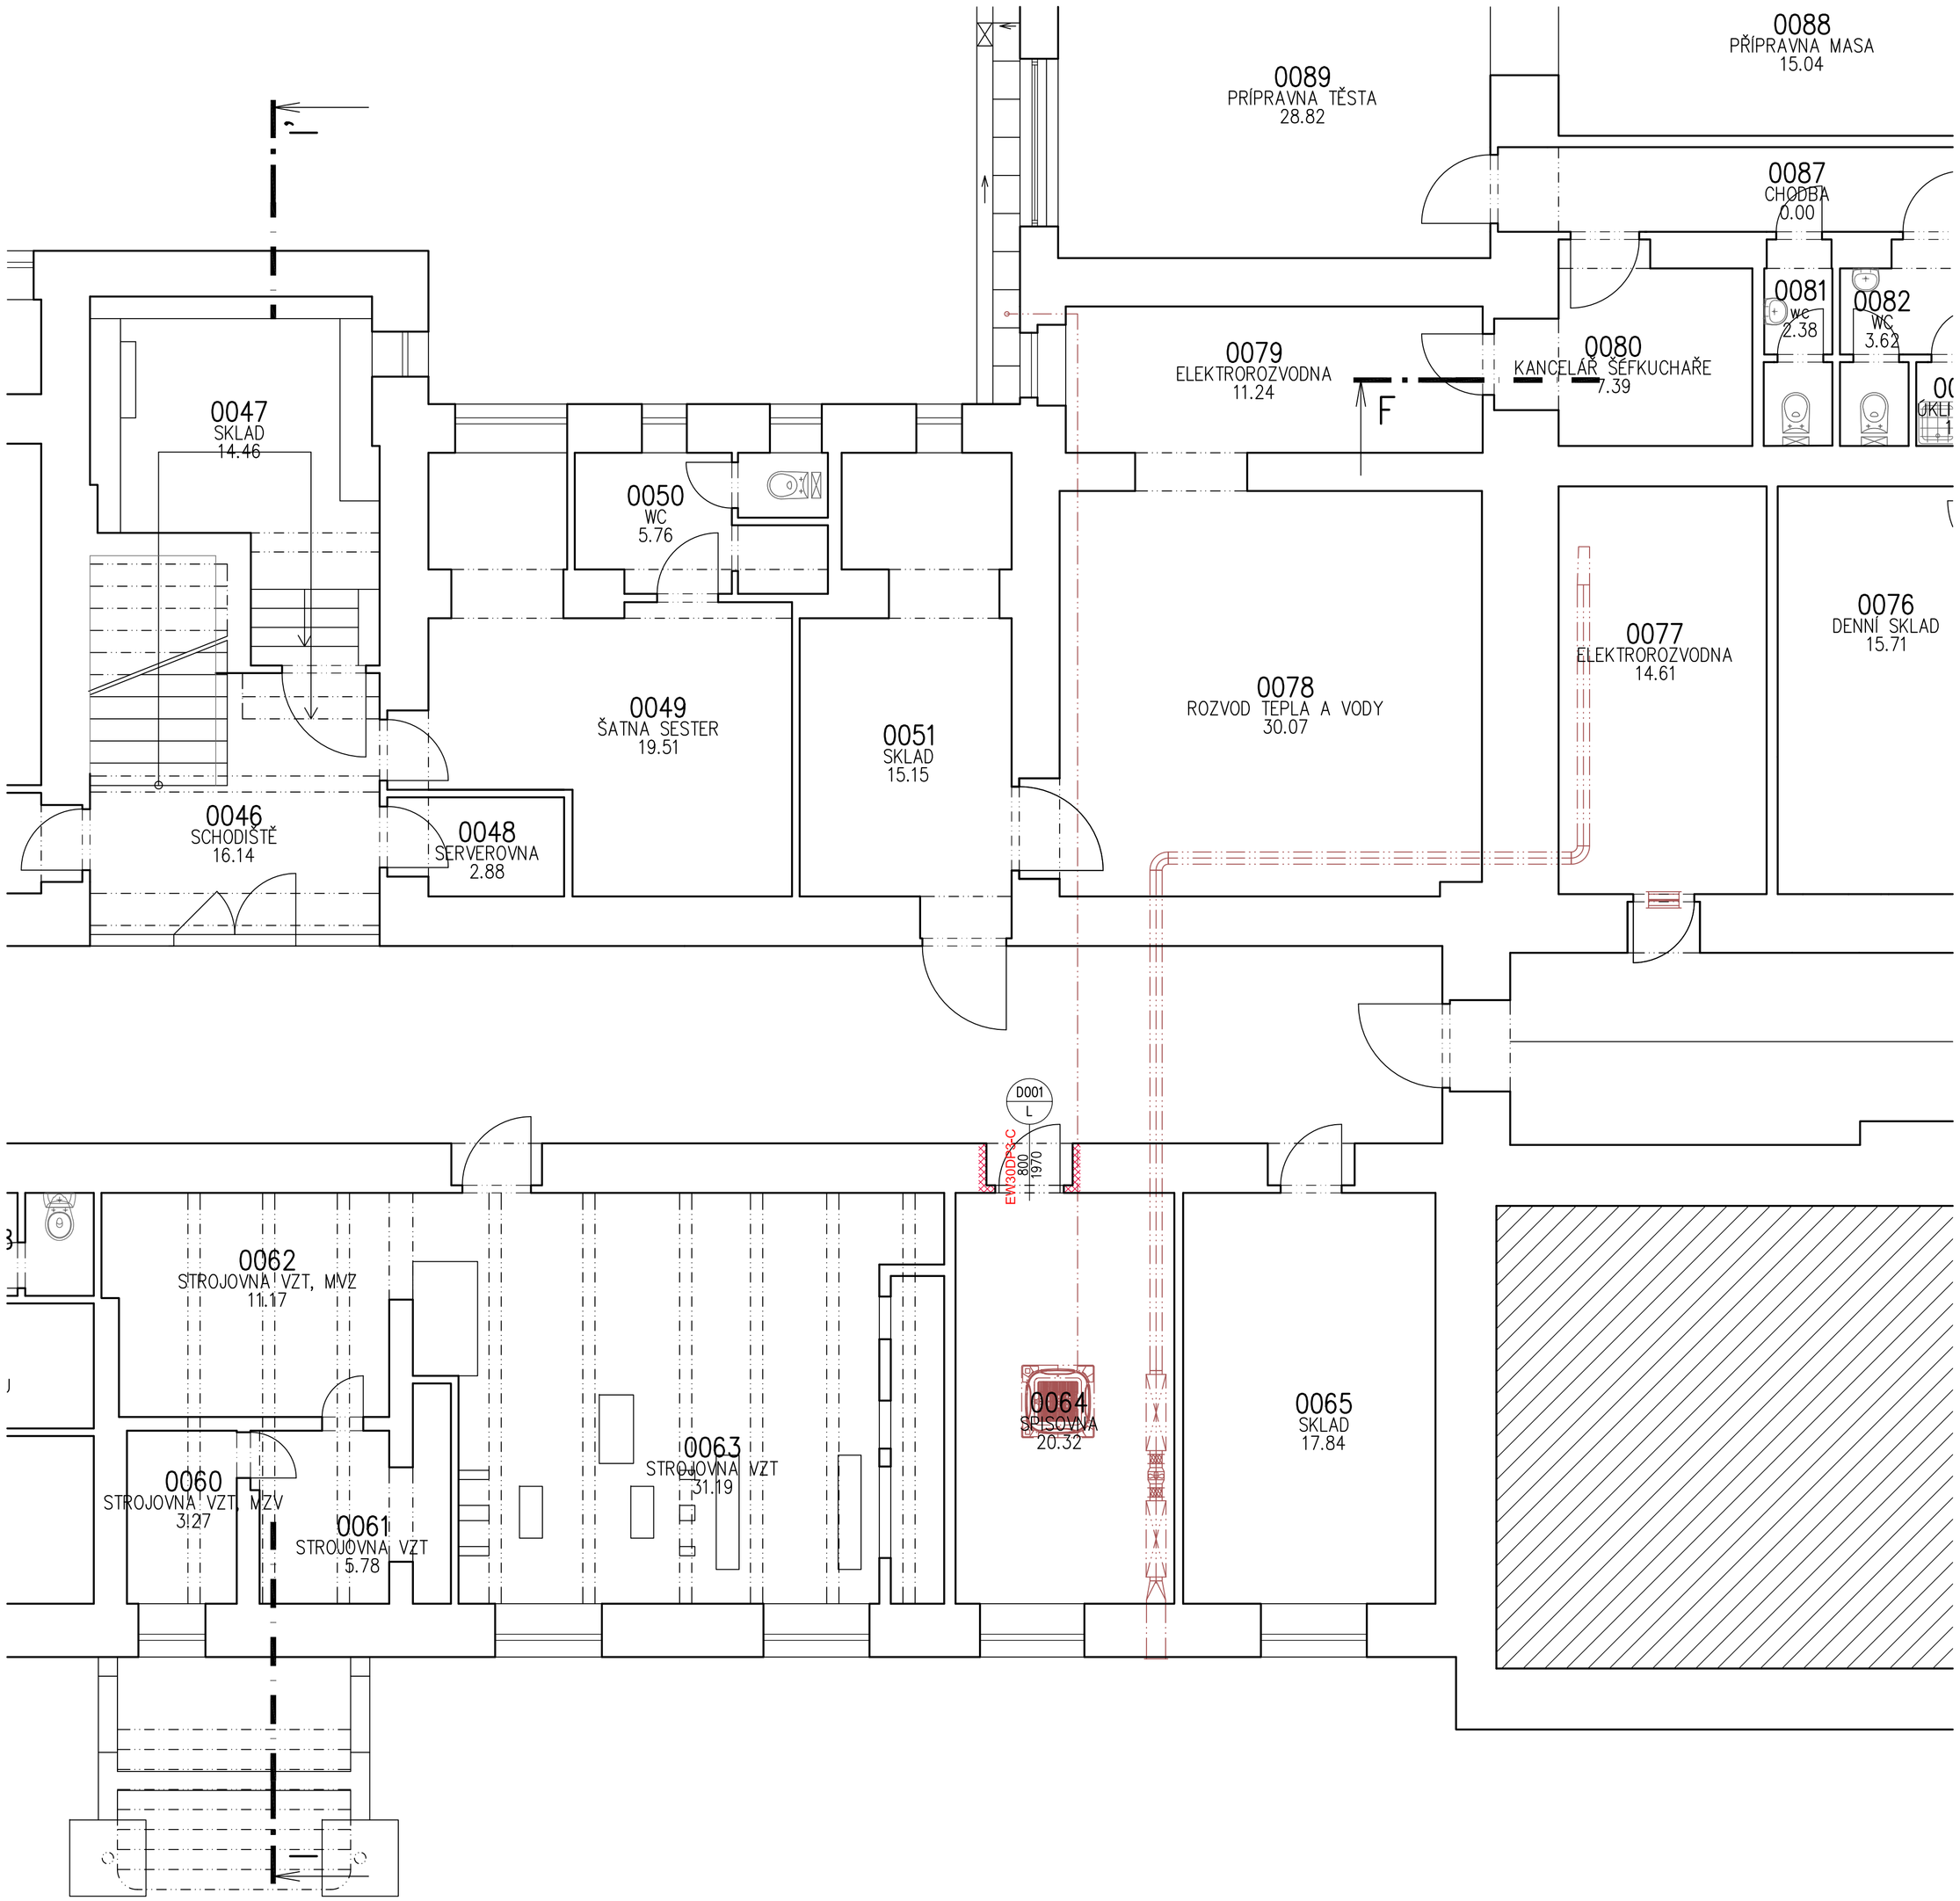

Tabulka místností

Číslo	Jméno	Plocha [m²]
0001	SKLAD	7,21
0002	ZÁDVEŘÍ	17,07
0003	VYŠETŘOVNA	17,93
0004	KANCELÁŘ	7,86
0005	CHODBA	37,33
0006	VYŠETŘOVNA	13,99
0007	WC ŽENY	4,67
0008	WC MUŽI	4,23
0009	SPRCHA	2,65
0010	SKLAD LABORATOŘE	19,55
0011	WC ŽENY	3,08
0012	WC MUŽI	2,32
0013	KANCELÁŘ DZS	14,53
0014	SKLAD ISS	6,51
0015	KANCELÁŘ DZS	13,8
0016	DENNÍ MÍST. ISS	14,42
0017	KANCELÁŘ ISS	5,13
0018	KANCELÁŘ DZS	14,01
0019	VYŠETŘOVNA	19,31
0020	CHODBA	5,69
0021	SCHODIŠTĚ	7,19
0022	SKLAD	9,19
0023	CHODBA	34,73
0024	ARCHIV	30,72
0025	KANCELÁŘ LABORATOŘE	7,15
0026	SPRCHA	1,23
0027	wc	1,14
0028	PŘEDSÍŇ	5,18
0029	ŠATNA	14,24
0030	TRANS B	9,39
0031	DENNÍ MÍST.	24,96
0032	KANCELÁŘ LABORATOŘE	14,85
0033	LABORATOŘ 1	14,95
0034	LABORATOŘ 2	29,99
0035	LABORATOŘ 3	28,95
0036	LABORATOŘ 4	14,55
0037	CHODBA	104,04
0038	ARCHIV	16,05
0039	VÝTAH	6,83
0040	PŘEDVÝTAHOVÝ PROSTOR	14,16
0041	ŠATNA SESTRY	17,74
0042	WC	1,15
0043	SPRCHY	15,58
0044	CHODBA	6,42
0045	ŠATNA SESTRY	18,24
0046	SCHODIŠTĚ	16,14
0047	SKLAD	14,46
0048	SERVEROVNA	2,88
0049	ŠATNA SESTER	19,51
0050	wc	5,76
0051	SKLAD	15,15
0052	UMÝVÁRNA	8,51
0053	PŘÍPRAVNA LÉČIV	11,59
0054	PŘÍJEM DODÁVEK	12,52
0055	VSTUPNÍ KONTROLA	10,26
0056	OKLID	2,46
0057	ŠATNA PERSONÁLU	8,91
0058	wc	2,56
0059	UCHOVÁVÁNÍ LÉČIV	15,58
0060	STROJOVNA VZT, MZV	3,27
0061	STROJOVNA VZT	5,78
0062	STROJOVNA VZT, MVZ	11,17
0063	STROJOVNA VZT	31,19
0064	SPISOVNA	20,32
0065	SKLAD	17,84
0066	CHODBA	73
0067	CHODBA	57,89
0068	CHODBA	12,9
0069	SKLAD	19,48
0070	SCHODIŠTĚ	5,76
0071	SKLAD	9,94
0072	SKLAD	9,24
0073	VÝTAH 2	7,05
0074	SUCHÝ SKLAD POTRAVIN	22,89
0075	VYTLOUKÁRNA VAJEC	6,22
0076	DENNÍ SKLAD	15,71
0077	ELEKTRORozvODNA	14,61
0078	ROZVOD TEPLA A VODY	30,07
0079	ELEKTRORozvODNA	11,24
0080	KANCELÁŘ ŠÉFKUCHAŘE	7,39
0081	wc	2,38
0082	WC	3,62
0083	ÚKLID.MÍST.	1,05
0084	SKLAD KONZERV	14,86
0085	DENNÍ MÍSTNOST	13,98
0086	SKLAD POTRAVIN A CHLADÍCÍ BOXY	31,38
0087	CHODBA	0
0088	PŘÍPRAVNA MASA	15,04
0089	PŘÍPRAVNA TĚSTA	28,82
0090	SCHODIŠTĚ	9,17
0091	KOMORA	4,64
0092	CHODBA	74,78
0093	SKLAD A PŘÍPRAVA ZELENINY	27,51
0094	STUDENÁ KUCHYNĚ	22,65
0095	DIETNÍ KUCHYNĚ	8,59
0096	VARNA	107,27
0097	UMÝVÁRNA A SKLAD TERMOPORTŮ	21,99
0098	UMÝVÁRNA KUCH. NÁDOBÍ	4,37
0099	SKLAD CHLEBA	12,43
0100	ŠATNA ŽENY	23,04
0101	HYG. ZÁZEMÍ ŽENY	6,87
0102	VENK. SCHODIŠTĚ DO 1NP	0
0103	ŠATNA MUŽI	10,15
0104	HYG. ZÁZEMÍ MUŽI	6,89
0105	SKLAD TERMOPORTŮ	14,14
0106	VÝTAH 3	4,4
0107	UMÝVÁRNA STOLNÍHO NÁDOBÍ	56,92
0108	SKLAD DKP	20,84
0109	KANCELÁŘ	5,97
0110	KANCELÁŘ DIETNÍCH SESTER	11,89
0111	ROZDĚLOVÁNÍ PORCÍ	54,48
0112	ZÁVĚTŘÍ	5,65
0113	SKLAD PRÁDLA	11,03
0114	SKLAD OBALŮ	8,74
0115	SKLAD ODPADŮ	9,28
0116	RAMPA	64,54
0117	DIESELAGREGÁT+ELEKTRORozvODNA	37,8
0118	TLUMÍCÍ KOMORA	6,12

Celková plocha [m²] 1982,47

LEGENDA MATERIÁLŮ

- STÁVAJÍCÍ KONSTRUKCE A ZDIVO
- BOURANÉ KONSTRUKCE A ZDIVO
- ZAZDÍVKY A PŘIZDÍVKY Z CIHEL PLNÝCH CP 65x140x290 MM, P 15 NA MALTU MC 5

(O 101) TRUHÁŘSKÉ VÝROBKY – OKNA
(Z 101) ZÁMEČNICKÉ VÝROBKY
P101 PŘEKLADY
(T 101) TRUHLÁŘSKÉ VÝROBKY – OSTATNÍ
(K 101) KLEMPÍŘSKÉ VÝROBKY
(D 101) TRUHÁŘSKÉ VÝROBKY – DVEŘE
(S 101) SKLADBY KONSTRUKCÍ

SCHEMA 1PP M 1 : 750

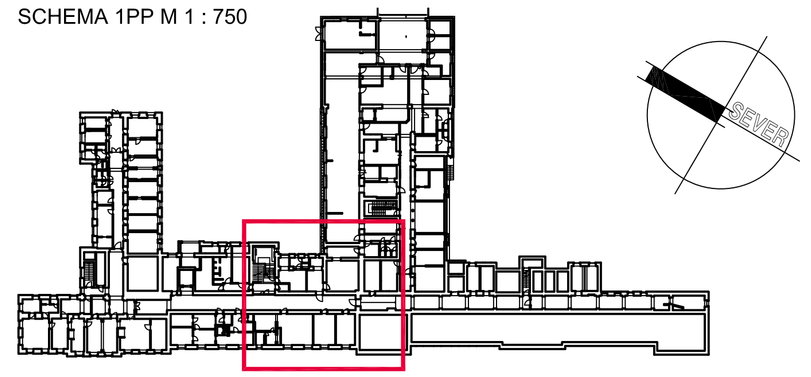

POZNÁMKA:

– ÚROVEŇ PODLAHY 1PP –3,300 M
– ÚROVEŇ PODLAHY 1NP ±0,000 M = 396,88 M.N.M. (B.P.V.) = ÚROVEŇ 1NP DOSTAVBY Z R. 1970
– ÚROVEŇ PODLAHY 2NP +4,080 M
– ÚROVEŇ PODLAHY 3NP +7,980 M

– NEDÍLNOU SOUČÁSTÍ STAVEBNÍ ČÁSTI DOKUMENTACE JSOU I OSTATNÍ DÍLY DOKUMENTACE (STATIKA, POŽÁRNĚ BEZPEČNOSTNÍ ŘEŠENÍ, APOD.)
– VŠECHNY STÁVAJÍCÍ KONSTRUKCE, KTERÉ SOUSEDÍ S REKONSTRUOVANÝMI MÍSTNOSTMI, BUDOU V PRŮBĚHU REALIZACE STAVBY OCHRÁNĚNY TAKOVÝM ZPŮSOBEM, ABY NEDOŠLO K JEJICH POŠKOZENÍ NEBO ZTRÁTĚ (NAPŘ. POLOŽENÍM GEOTEXTILIÍ, OBEDNĚNÍM DŘEVĚNÝCH BEDNĚNÍM APOD.). JEDNÁ SE ZEJMÉNA O STÁVAJÍCÍ SCHODIŠTĚ, POPŘ. VCHODY DO VÝTAHU APOD.
– V PŘÍPADĚ NESROVNALOSTÍ MEZI PROJEKTOVOU DOKUMENTACÍ A SE ZJIŠTĚNÝM SKUTEČNÝM STAVEM JE NUTNO KONTAKTOVAT PROJEKTANTA A ZÁLEŽITOST ŘEŠIT !!!
– V PRŮBĚHU REALIZACE STAVBY SE MOHOU OBJEVIT NOVÉ SKUTEČNOSTI, KTERÉ MOHOU OVLIVNIT PŮVODNÍ ZÁMĚR ZAPRACOVANÝ DO DOKUMENTACE A PROTO JE NUTNÉ VŠECHNY TYTO PŘÍPADNÉ ZÁLEŽITOSTI NEPRODLENĚ KONZULTOVAT S PROJEKTANTEM.
– PŘI VEŠKERÝCH BOURACÍCH PRACECH BUDE ZAJIŠTĚNO PODEPŘENÍ DOTČENÝCH NOSNÝCH KONSTRUKCÍ.
– PROSTUPY JEDNOTLIVÝCH PROFESÍ (ELEKTRO SILNOPROUD A SLABOPROUD, KANALIZACE, VODA, VYTÁPĚNÍ, VZDUCHOTECHNIKA, MEDICINÁLNÍ PLYNY, ZDRAVOTNICKÁ TECHNOLOGIE) JE NUTNO KONZULTOVAT PŘED JEJICH PROVÁDĚNÍM
– PŘED OBJEDNÁNÍM PODLAHOVÝCH KRYTIN, KERAMICKÝCH OBKLADŮ BUDE NA ZÁKLADĚ PŘEDLOŽENÝCH VZORKŮ INVESTOREM ODSOUHLASEN TVAR, BAREVNOST, ZPŮSOB POLOŽENÍ APOD.
– VEŠKERÉ ROZMĚRY PŘEKLADŮ, OTVORŮ APOD. NUTNO PŘED OBJEDNÁNÍM OVĚŘIT PŘÍMO NA STAVBĚ
– VEŠKERÉ PROSTUPY STĚNAMI ODDĚLUJÍCÍMI RŮZNÉ POŽÁRNÍ ÚSEKY BUDOU PRO PROVEDENÍ INSTALACÍ OPATŘENY POŽÁRNÍMI UCPÁVKAMI ČI MANŽETAMI.

DATUM ZMĚNY	POPIS ZMĚNY

HLAVNÍ ING. PROJEKTU	ZODP. PROJEKTANT	VYPRACOVAL	MĚŘÍTKO: 1 : 50
LIBOR KLUBAL, DIS.	ING. PAVEL TŮMA	LIBOR KLUBAL, DIS.	FORMÁT: 8 A4
			DATUM: 18.09.2016

INVESTOR : OBLASTNÍ NEMOCNICE NÁCHOD, A.S., PURKYŇOVA 446, 547 69 NÁCHOD

AKCE : **NEMOCNICE BROUMOV – STAVEBNÍ ÚPRAVY 2NP NIP, DIOP**

Na parcele: st.p.č. 308/1, p.p.č. 300/1, 300/6
Katastrální území: BROUMOV

D – VÝKRESOVÁ DOKUMENTACE
D.1 STAVEBNÍ OBJEKTY
D.1.1 SO 01 STAVEBNÍ ÚPRAVY NIP, DIOP
D.1.1.1 ARCHITEKTONICKO STAVEBNÍ ŘEŠENÍ

PROJEKT PRO PROVEDENÍ STAVBY — Č. PARÉ

NÁZEV PŘÍLOHY : **1. PODZEMNÍ PODLAŽÍ**

ZPRACOVATEL:
INS spol. s r.o.
projektový a inženýrský ateliér
Parkány 413
547 01 Náchod
Tel.: 491 422 226
ins.atelier@insnachod.cz
www.insnachod.cz

EV. Č. AKCE
1492 07 16

ČÍSLO PŘÍLOHY
D. 1. 1. 1. 2