

Dodatečné informace č. 1 k zadávacím podmínkám

Veřejná zakázka:	„Rekonstrukce vozovky III/30821 Spy – Nové Město nad Metují (Krčín)“ v rámci projektu „Rozšíření strategické průmyslové zóny Solnice – Kvasiny a zlepšení veřejné infrastruktury v Královéhradeckém regionu“
Zadavatel:	Královéhradecký kraj, se sídlem Pivovarské náměstí 1245, 500 03 Hradec Králové, IČO 708 89 546
Způsob zadání:	otevřené řízení významné nadlimitní veřejné zakázky v souladu se zákonem č. 137/2006 Sb., o veřejných zakázkách, ve znění pozdějších předpisů (dále jen „zákon“)

Zadavatel poskytuje dodatečné informace k zadávacím podmínkám bez předchozí žádosti v souladu s § 49 odst. 4 zákona.

- **K rozsahu předmětu veřejné zakázky**

Zadavatel v článku 4 odst. 4.1 zadávací dokumentace veřejné zakázky uvedl, že dle informací dostupných v době zahájení zadávacího řízení mělo v průběhu roku 2018 dojít k realizaci podjezdu pod silnicí III/30821. V případě potvrzení realizace rekonstrukce podjezdu pak mělo dojít k odložení rekonstrukce dotčené části silnice III/30821.

Na základě aktuálních informací zadavatel k výše uvedenému uvádí, že případná realizace rekonstrukce podjezdu nebude mít vliv na plnění veřejné zakázky dle tohoto zadávacího řízení. Předmět díla dle smlouvy o dílo uzavřené na základě výsledku tohoto zadávacího řízení bude realizován v plném rozsahu dle projektové dokumentace a realizace předmětné části díla nebude odložena.

- **Doplnění správních rozhodnutí**

Zadavatel dále doplňuje přílohu č. 3 zadávací dokumentace o stavební povolení k předmětné stavební akci, a to stavební povolení č. j. NMNM/10986/2016/OVRR/SkM, které nabylo právní moci dne 18. 10. 2016, a stavební povolení č. j. NMNM/8618/2016/OVRR/SkM, které nabylo právní moci dne 6. 10. 2016. Stavební povolení jsou zároveň přílohou těchto dodatečných informací.

Místo a doba pro podání nabídek

Místo a lhůta pro podání nabídek se nemění a jsou platné dle zadávací dokumentace.

Za zástupce zadavatele na základě pověření
v Hradci Králové dne 28. 11. 2016



MĚSTSKÝ ÚŘAD

Nové Město nad Metují

Odbor výstavby a regionálního rozvoje

Městský úřad Nové Město nad Metují

Odbor výstavby a regionálního rozvoje

náměstí Republiky 6, 549 01 Nové Město nad Metují, tel. 491 419 611, fax. 491 419 623

Toto rozhodnutí nabývá právní moci
dne 18.10.2016

V Novém Městě nad Metují
dne 18.10.2016

Spis. zn.: Výst. 9743/2016/Št, SP-32/16
Č.j.: NMNM/10986/2016/OVRR/SkM
Vyřizuje: Ing. Skalský Miloš

V Novém Městě nad Metují, dne 14.09.2016

Město Nové Město nad Metují, náměstí Republiky 6, 549 01 Nové Město nad Metují
Královéhradecký kraj, Pivovarské náměstí 1245/2, 500 03 Hradec Králové
Marie Hrodková, Bratří Čapků 20, 549 01 Nové Město nad Metují
Petr Cvejn, Halínská 69, 549 01 Nové Město nad Metují
Jaromír Rydlo, Nad Stadionem 1314, 549 01 Nové Město nad Metují
Jana Štěpánová, Chlístov 3, 518 01 Chlístov
Ředitelství silnic a dálnic ČR, Na Pankráci 546/56, 140 00 Praha
Karel Košťál, Halínská 71, 549 01 Nové Město nad Metují
Mgr. Dana Košťálová, Halínská 71, 549 01 Nové Město nad Metují
Zdeněk Hanic, Halínská 64, 549 01 Nové Město nad Metují
Šárka Hanicová, Halínská 64, 549 01 Nové Město nad Metují
Alois Veselý, Halínská 58, 549 01 Nové Město nad Metují

Městský úřad Nové Město nad Metují
Ev. č.: 11015 Listů: 4
Příloh: 0
15.09.2016
Č.j.: NMNM/12645/2016/OVRR/SkM
Spis. znak: 328.3 Skart. znak/hota:

Spis. znak: Skart. znak/hota:
Č.j.:
Doručeno: 15.09.2016
Ev. č.:
Městský úřad Nové Město nad Metují

ROZHODNUTÍ

Výroková část:

Městský úřad Nové Město nad Metují, odbor výstavby a regionálního rozvoje, jako stavební úřad příslušný podle § 13 odst. 1 písm. c) zákona č. 183/2006 Sb., o územním plánování a stavebním řádu (stavební zákon), ve znění pozdějších předpisů (dále jen "stavební zákon"), jako silniční správní úřad příslušný podle § 40 odst. 1 zákona č. 13/1997 Sb., o pozemních komunikacích, ve znění pozdějších předpisů (dále jen "zákon o pozemních komunikacích") a speciální stavební úřad příslušný podle § 16 odst. 1 a § 40 odst. 4 písm. a) zákona o pozemních komunikacích, ve společném územním a stavebním řízení (dále jen "společné řízení") přezkoumal podle § 94a odst. 4, § 90 a 111 stavebního zákona žádost o vydání územního rozhodnutí a stavebního povolení (dále jen "společné rozhodnutí"), kterou dne 12.08.2016 podal

Město Nové Město nad Metují, IČO 00272876, náměstí Republiky 6, 549 01 Nové Město nad Metují

(dále jen "žadatel"), a na základě tohoto přezkoumání:

- I. Vydává podle § 94a odst. 5, § 79 a 92 stavebního zákona a § 13a vyhlášky č. 503/2006 Sb., o podrobnější úpravě územního rozhodování, územního opatření a stavebního řádu

rozhodnutí o umístění stavby

na stavbu:

**Chodníky a autobusové zálivy silnice III/30821, Spy - Nové Město nad Metují
Nové Město nad Metují, Spy**

(dále jen "stavba") na pozemcích parc. č. 266/1 (trvalý travní porost), parc. č. 266/5 (vodní plocha), parc. č. 307/1 (trvalý travní porost), parc. č. 307/2 (lesní pozemek), parc. č. 604 (ostatní plocha), parc. č. 610 (ostatní plocha), parc. č. 611/1 (ostatní plocha) dle KN v katastrálním území Spy.

Stavba obsahuje:

- chodníky
- autobusové zálivy
- stavební úpravy přechodu pro chodce, místa pro přecházení, zatrubnění příkopů
- veřejné osvětlení, kácení dřevin

Umístění stavby na pozemku (dále dle KN v k.ú. Spy):

- Stavby chodníků budou umístěny dle předložené projektové dokumentace na pozemcích parc. č. 266/1, 266/5, 307/1, 307/2, 604, 610, 611/1 po levé i pravé straně komunikace III/30821, navazující na nové autobusové zálivy a místní komunikace od hřbitova po křižovatku silnic I/14 a III/30821.
- Autobusové zálivy budou umístěny na pozemcích p.č. 604, 266/1 ve směru jízdy na Nové Město nad Metují a na p.p.č. 604, 307/1 ve směru jízdy na Dobrušku.
- Stavební úpravy přechodu pro chodce, místa pro přecházení budou provedeny a umístěny na pozemku p.č. 604.
- Zatrubnění příkopů, uliční vpusti budou umístěny na p.p.č. 266/1, 266/5, 307/1, 307/2, 604, 610, 611/1 po levé i pravé straně komunikace III/30821.
- Zemní kabely a stožáry veřejného osvětlení budou umístěny na p.p.č. 266/5, 604, 610, 611/1.

Určení prostorového řešení stavby:

- Stavby chodníků budou celkové délky 259,0 m, šířky 2,0 m.
- Autobusové zálivy lichoběžníkového tvaru budou délky 52,0 m, šířky 3,25 m
- Úprava přechodu pro chodce bude zachovávat stávající rozměr 3,0 x 7,0 m. Místo pro přecházení na silnici III/30821 bude rozměru 3,0 x 6,0 m, na místní komunikaci (ul. Nad Starčí) rozměru 3,0 x 7,35 m.
- Zatrubnění na straně ve směru na Nové Město nad Metují bude v celkové dl. 106,0 m z trub DN 300, zatrubnění na straně ve směru na Dobrušku bude z trub DN 400 dl. 89,0 m.

Vymezení území dotčeného vlivy stavby:

- Území dotčené stavbou zahrnuje výše uvedené pozemky, na které se výše uvedené stavby umístí nebo jsou výše uvedenými stavbami dotčeny.

II. Stanoví podmínky pro umístění stavby:

Stavba bude umístěna v souladu s předloženou projektovou dokumentací, s grafickou přílohou společného rozhodnutí pod názvem „Situace“ v měř. 1:500, které obsahují situaci současného stavu území se zakreslením stavebních pozemků, požadovaným umístěním stavby, s vyznačením vazeb a vlivů na okolí, zejména vzdáleností od hranic pozemku a sousedních staveb.

III. Vydává podle § 94a odst. 5 a § 115 stavebního zákona**stavební povolení**

na stavbu na výše uvedených pozemcích.

IV. Stanoví podmínky pro provedení stavby:

1. Stavba bude provedena podle projektové dokumentace, kterou vypracoval OPTIMA s.r.o., zodpovědný projektant Ing. Zbyněk Neudert - autorizovaný inženýr pro dopravní stavby, mosty a inženýrské konstrukce ČKAIT 0700316; případné změny nesmí být provedeny bez předchozího povolení stavebního úřadu.
2. Pro uskutečnění stavby a pro zařízení staveniště se jako stavební pozemek vymezuje částí výše uvedených pozemků parc. č. 266/1, 266/5, 307/1, 307/2, 604, 610, 611/1.
3. Při provádění stavby je nutno dodržovat předpisy týkající se bezpečnosti provozu na pozemních komunikacích, zák. č. 361/2000 Sb. o provozu na pozemních komunikacích, dále bezpečnosti práce a technických zařízení, zejména zák. č. 309/2006 Sb., o zajištění dalších podmínek bezpečnosti a ochrany zdraví při práci, a dbát o ochranu zdraví osob na staveništi, dále pak předpisy správců sítí a dodržet ustanovení o jejich ochranných pásmech stanovených zákonem č. 458/2000 Sb., v platném znění (energetický zákon), nakládání s odpady dle zák. č. 185/2001 Sb. o odpadech.
4. Při stavbě budou dodržena ustanovení vyhlášky č. 104/97 Sb., kterou se provádí zákon o pozemních komunikacích, vyhlášky č. 268/2009 Sb. o technických požadavcích na stavby a příslušné technické normy, vyhl. č. 398/2009 Sb. o obecných technických požadavcích zabezpečujících bezbariérové užívání staveb, vyhl. č. 23/2008 Sb. o technických podmínkách požární ochrany staveb. Ke stavbě budou použity výhradně stavební materiály a výrobky, které mají vlastnosti požadované v § 156 stavebního zákona.
5. Při provádění stavby je nutné být šetrný k zájmům vlastníků sousedních pozemků a nemovitostí. Práce na staveništi, při kterých by hluk u nejbližší obytné zástavby překračoval hranici 40 dB, nesmí být prováděny v době od 20 hod. večer do 7 hod. ráno. V denní době 7 hod. ráno do 20 hod. večer nesmí překročit hluk hranici 50 dB.
6. Stavba se nachází na území s archeologickými nálezy, stavebník je ve smyslu ustanovení § 22 odst. 2 památkového zákona povinen oznámit Archeologickému ústavu AV ČR svůj záměr a umožnit jemu nebo oprávněné organizaci provedení záchranného archeologického výzkumu.
7. Při realizaci budou respektovány podmínky MěÚ Nové Město nad Metují, odboru životního prostředí:
 - a) Před započetím prací žadatel v terénu zajistí vytyčení hranice budoucího záboru zemědělské půdy na pozemcích p.č. 266/1 a p.č. 307/1 v k.ú. Spy tak, aby nedošlo k překročení odnímané výměry. Žadatel zajistí provedení skrývky kulturních vrstev půdy na stavbou dotčené části pozemku p.č. 266/1 v k.ú. Spy o výměře 122 m² do hloubky průměrně 20 cm a na pozemku p.č. 307/1 v k.ú. Spy o výměře 89 m² do hloubky průměrně 20 cm.
 - b) Získaná zemina o objemu cca 42 m³ bude využita následovně: Část této zeminy bude po dobu stavby deponována odděleně od plochy, na níž bude probíhat stavební činnost tak, aby nemohla být znehodnocena. Po dokončení stavby bude využita k ohumusování travnatých pásů podél navrhovaných chodníků a autobusových zálivů. Mocnost rozprostřená zeminy k ozelenění bude činit max. 11 cm. Zbývající zemina bude převezena a deponována v areálu Technických služeb na pozemku p.č. 670/1 v k.ú. Krčín, druh pozemku ostatní plocha, a následně bude využita k sadovým úpravám na pozemcích ve vlastnictví žadatele.
 - c) Žadatel při stavební činnosti zajistí opatření k zabránění úniku pevných, kapalných a plyných látek poškozujících zemědělský půdní fond a jeho vegetační kryt.
 - d) Stavba bude umístěna dle předloženého zákresu situace.
 - e) Výkopový, stavební, ani jiný materiál nesmí být ukládán na předmětné lesní pozemky.
 - f) Na výše uvedených lesních pozemcích nebude v souvislosti se stavebními pracemi docházet ke kácení stromů, ani k jejich poškozování a to ani v případě umístění stavby přímo na lesním pozemku (v místě požadovaného odnětí se lesní porost nenachází a je zde částečně zpevněný chodník).
 - g) Po vydání územního rozhodnutí (souhlasu) je nutné požádat výše uvedený správní orgán o trvalé odnětí pozemku plnění funkcí lesa podle ust. § 16 zákona č. 289/1995 Sb., o lesích a o změně a doplnění některých zákonů (lesní zákon), v platném znění. Žádost je v tomto případě nutné mimo jiné (vyhláška 77/1996 Sb., o náležitostech žádosti o odnětí) doložit grafickým znázorněním požadovaného záboru na podkladu snímku katastrální mapy.

8. Při realizaci stavby budou respektovány podmínky Krajského ředitelství policie Královéhradeckého kraje, územní odbor Náchod, dopravní inspektorát:
 - a) Šířka vozovky je min. 6,00 m, tudíž požadujeme provedení VDZ č. V1a (Podélná čára souvislá), případně V2a (podélná čára přerušovaná) a v místech, kde přechází VDZ č. V2a na VDZ č. V1a, či ve směrových obloucích, popřípadě křižovatkách, bude provedeno VDZ č. V2b.
 - b) V celém úseku bude umístěno SDZ č. Z11a (Směrový sloupek bílý levý) a Z11b (Směrový sloupek bílý pravý).
9. V místě stavby se vyskytují vedení vodovodního, kanalizačního, podzemní a nadzemní kabelové vedení NN, VN, vedení VO, podzemní sítě elektronických komunikací ve správě společností: VaK Náchod a.s., ČEZ Distribuce a.s., Česká telekomunikační infrastruktura a.s., město Nové Město nad Metují. Před zahájením zemních prací je nutné požádat o vytyčení podzemních sítí, aby nedošlo k jejich případnému poškození. Při provádění stavby budou dodrženy podmínky jednotlivých správců sítí.:
 - a) ČEZ Distribuce a.s. – zn. 1084707507 z 5.5.2016
 - b) Česká telekomunikační infrastruktura a.s. –č.j. POS 593/16 z 24.5.2016
 - c) Technické služby Města Nové město nad Metují – vyjádření z 12.11.2015
 - d) VaK Náchod a.s. – zn. 16-02957 z 24.6.2016
10. V průběhu stavby bude umožněn vjezd na sousední pozemky a umožněno užívání stávajících objektů.
11. Všechny sousední stavby a konstrukce, popř. pozemky, poškozené při provádění stavby, musí být neprodleně uvedeny do původního stavu.
12. Stavebník oznámí stavebnímu úřadu termín zahájení stavby.
13. Stavba bude prováděna stavebním podnikatelem, jeho jméno, resp. název oznámí stavebník nejpozději jeden pracovní den před zahájením stavby stavebnímu úřadu.
14. Stavebník je povinen před zahájením stavby umístit na viditelném místě u vstupu na staveniště štítek „Stavba povolena“ a ponechat jej tam až do dokončení stavby.
15. Stavebník oznámí stavebnímu úřadu tyto fáze výstavby pro kontrolní prohlídky stavby:
 - a) dokončení celé stavby – před oznámením záměru započít s užíváním stavby
16. Při realizaci stavby bude veden stavební deník. Stavebník je povinen uchovat stavební deník po dobu 10 let od vydání kolaudačního souhlasu.
17. Stavebník dle § 119 zajistí, aby byly před započítím užívání stavby provedeny a vyhodnoceny zkoušky a měření předepsané zvláštními právními předpisy a byly předloženy potřebné doklady dle § 121 stavebního zákona.
18. Bude předložen doklad o tom, že příslušnému obecnímu úřadu byly ohlášeny a doloženy změny týkající se obsahu technické mapy města dle obecně závazné vyhlášky č. 4/2016.
19. Stavba bude dokončena do 31.12.2017.

Účastníci řízení na něž se vztahuje rozhodnutí správního orgánu:

Město Nové Město nad Metují, náměstí Republiky 6, 549 01 Nové Město nad Metují
Královéhradecký kraj, Pivovarské náměstí 1245/2, 500 03 Hradec Králové

Odůvodnění:

Dne 18.4.2016 podal žadatel žádost o vydání společného rozhodnutí o umístění a provedení stavby. Uvedeným dnem bylo zahájeno společné územní a stavební řízení, které stavební úřad spojil podle § 94a.

Stavební úřad oznámil zahájení společného řízení známým účastníkům řízení a dotčeným orgánům. Současně nařídil ústní jednání na 13.09.2016, o jehož výsledku byl sepsán protokol.

Stavební úřad v provedeném společném řízení přezkoumal předloženou žádost, projednal ji s účastníky řízení a dotčenými orgány a zjistil, že jejím uskutečněním nebo užíváním nejsou ohroženy zájmy chráněné stavebním zákonem, předpisy vydanými k jeho provedení a zvláštními předpisy.

Umístění stavby je v souladu se schválenou územně plánovací dokumentací a vyhovuje obecným požadavkům na využívání území. Projektová dokumentace stavby splňuje obecné požadavky na výstavbu. Stavební úřad v průběhu řízení neshledal důvody, které by bránily povolení záměru.

Stanoviska a vyjádření sdělili:

- Městský úřad Nové Město nad Metují, odbor životního prostředí – stanovisko k záměru zn. NMNM/4390/2016/OZP/HanO/2 z 11.4.2016, závazné stanovisko zn. NMNM/4790/2016/OZP/HrR z 20.4.2016, závazné stanovisko zn. NMNM/5764/2016/OZP/TovJ z 18.5.2016
- Městský úřad Nové Město nad Metují, odbor výstavby a regionálního rozvoje, státní památková péče – závazné stanovisko č.j. NMNM/5373/2016/OVRR/SkR z 2.5.2016
- Hasičský záchranný sbor Královéhradeckého kraje, územní odbor Náchod, závazné souhlasné stanovisko pod č.j. HSHK-2921-2/2016 (456-NA-OP-2016) ze dne 16.5.2016
- ČR-ministerstvo obrany VUSS Pardubice - závazné stanovisko z 24.11.2015, zn. 46774/2015-8201-OUZ-PCE
- Vyjádření Policie ČR, územní odbor Náchod, dopr. inspektorát ze dne 31.8.2016 pod č.j. KRPH-488-221/ČJ-2016-050506
- Vyjádření správce inženýrských sítí Česká telekomunikační infrastruktura a.s. ze dne 24.5.2016, ČEZ Distribuce a.s. ze dne 5.5.2016, RWE Distr. s.r.o. ze dne 26.5.2016, VaK Na a.s. ze dne 24.6.2016

Dále stavební úřad obdržel:

- Smlouva o výpůjčce mezi Správou silnic Královéhradeckého kraje přisp. organizace a městem Nové Město nad Metují z 15.6. a 4.7.2016
- Výše uvedená projektová dokumentace obsahující:
 - Průvodní zpráva
 - Souhrnné řešení stavby
 - Stavební část
 - Zásady organizace výstavby
 - Doklady

Stavební úřad zajistil vzájemný soulad předložených závazných stanovisek dotčených orgánů vyžadovaných zvláštními předpisy a zahrnul je do podmínek rozhodnutí.

Stavební úřad rozhodl, jak je uvedeno ve výroku rozhodnutí, za použití ustanovení právních předpisů ve výroku uvedených.

Účastníci řízení - další dotčené osoby:

Marie Hrodková, Petr Cvejn, Jaromír Rydlo, Jana Štěpánová, Ředitelství silnic a dálnic ČR, Karel Košťál, Mgr. Dana Košťálová, Zdeněk Hanic, Šárka Hanicová, Alois Veselý

Poučení účastníků:

Proti tomuto rozhodnutí se lze odvolat do 15 dnů ode dne jeho oznámení ke Krajskému úřadu Královéhradeckého kraje, Pivovarské náměstí 1245, 500 03 Hradec Králové, odboru územního plánování a stavebního řádu podáním u zdejšího správního orgánu.

Odvolání se podává s potřebným počtem stejnopisů tak, aby jeden stejnopis zůstal správnímu orgánu a aby každý účastník dostal jeden stejnopis. Nepodá-li účastník potřebný počet stejnopisů, vyhotoví je správní orgán na náklady účastníka. Odvoláním lze napadnout výrokovou část rozhodnutí, jednotlivý výrok nebo jeho vedlejší ustanovení. Odvolání jen proti odůvodnění rozhodnutí je nepřípustné.

Stavební úřad po dni nabytí právní moci výroku o povolení stavby zašle žadateli jedno vyhotovení ověřené projektové dokumentace a štítek obsahující identifikační údaje o povolené stavbě. Další vyhotovení ověřené projektové dokumentace zašle vlastníkovi stavby, pokud není žadatelem. Žadatel je povinen štítek před zahájením stavby umístit na viditelném místě u vstupu na staveniště a ponechat jej tam až do dokončení stavby, případně do vydání kolaudačního souhlasu; rozsáhlé stavby se mohou označit jiným vhodným způsobem s uvedením údajů ze štítku.

Společné rozhodnutí má podle § 94a odst. 5 stavebního zákona platnost 2 roky. Stavba nesmí být zahájena, dokud rozhodnutí nenabude právní moci.



Ing. Miloš Skalský

vedoucí Odboru výstavby a regionálního rozvoje

Poplatek:

Správní poplatek podle zákona č. 634/2004 Sb., o správních poplatcích se nevyměřuje.

Obdrží:

účastníci (dodejky)


1. Město Nové Město nad Metují, náměstí Republiky č.p. 6, 549 01 Nové Město nad Metují 1
2. Královéhradecký kraj, IDDS: gcgbp3q
sídlo: Pivovarské náměstí č.p. 1245/2, 500 03 Hradec Králové 3
3. Správa silnic Královéhradeckého kraje, IDDS: 6m8k8ey
sídlo: Kutnohorská č.p. 59/23, Plačice, 500 04 Hradec Králové 4
4. Marie Hrodková, Bratří Čapků č.p. 20, Krčín, 549 01 Nové Město nad Metují 1
5. Petr Cvejn, Halínská č.p. 69, Spy, 549 01 Nové Město nad Metují 1
6. Jaromír Rydlo, Nad Stadionem č.p. 1314, 549 01 Nové Město nad Metují 1
7. Jana Štěpánová, Chlístov č.p. 3, 518 01 Dobruška
8. Ředitelství silnic a dálnic ČR, IDDS: zjq4rhz
sídlo: Na Pankráci č.p. 546/56, Nusle, 140 00 Praha 4
9. Karel Košťál, Halínská č.p. 71, Spy, 549 01 Nové Město nad Metují 1
10. Mgr. Dana Košťálová, Halínská č.p. 71, Spy, 549 01 Nové Město nad Metují 1
11. Zdeněk Hanic, Halínská č.p. 64, Spy, 549 01 Nové Město nad Metují 1
12. Šárka Hanicová, Halínská č.p. 64, Spy, 549 01 Nové Město nad Metují 1
13. Alois Veselý, Halínská č.p. 58, Spy, 549 01 Nové Město nad Metují 1


dotčené správní úřady

14. Hasičský záchranný sbor Královéhradeckého kraje, územní odbor Náchod, IDDS: yvfab6e
sídlo: nábreží U Přívazu č.p. 122/4, 500 03 Hradec Králové 3
15. Městský úřad Nové Město nad Metují, Odbor správní, Oddělení dopravy a silničního hospodářství, náměstí Republiky č.p. 6, 549 01 Nové Město nad Metují 1
16. Městský úřad Nové Město nad Metují, Odbor výstavby a regionálního rozvoje, Oddělení životního prostředí, náměstí Republiky č.p. 6, 549 01 Nové Město nad Metují 1
17. Policie ČR, Krajské ředitelství Policie KHK, Územní odbor Náchod, Dopravní inspektorát, IDDS: urnai6d
sídlo: Plhovské náměstí č.p. 1176, 547 01 Náchod 1

ostatní

18. Česká telekomunikační infrastruktura a.s., IDDS: qa7425t
sídlo: Olšanská č.p. 2681/6, 130 00 Praha 3-Žižkov
19. ČEZ Distribuce, a. s., IDDS: v95uqfy
sídlo: Teplická č.p. 874/8, Děčín IV-Podmokly, 405 02 Děčín 2
20. RWE Distribuční služby, s.r.o., IDDS: jnnys6
sídlo: Plynárenská č.p. 499/1, Zábrdovice, 602 00 Brno 2
21. Vodovody a kanalizace Náchod, a.s., IDDS: d7tgx37, sídlo: Kladská č.p. 1521, 547 01 Náchod 1
22. AKÁT, IDDS: 728mtfd, sídlo: Provodov č.p. 42, 549 08 Provodov-Šonov
23. Východočeská pobočka České společnosti ornitologické, IDDS: qadivqs
sídlo: Zámek č.p. 2, Pardubice-Staré Město, 530 02 Pardubice 2
24. Městský úřad Nové Město nad Metují, Technické služby, Kpt. Jaroše č.p. 463, 549 01 Nové Město nad Metují 1

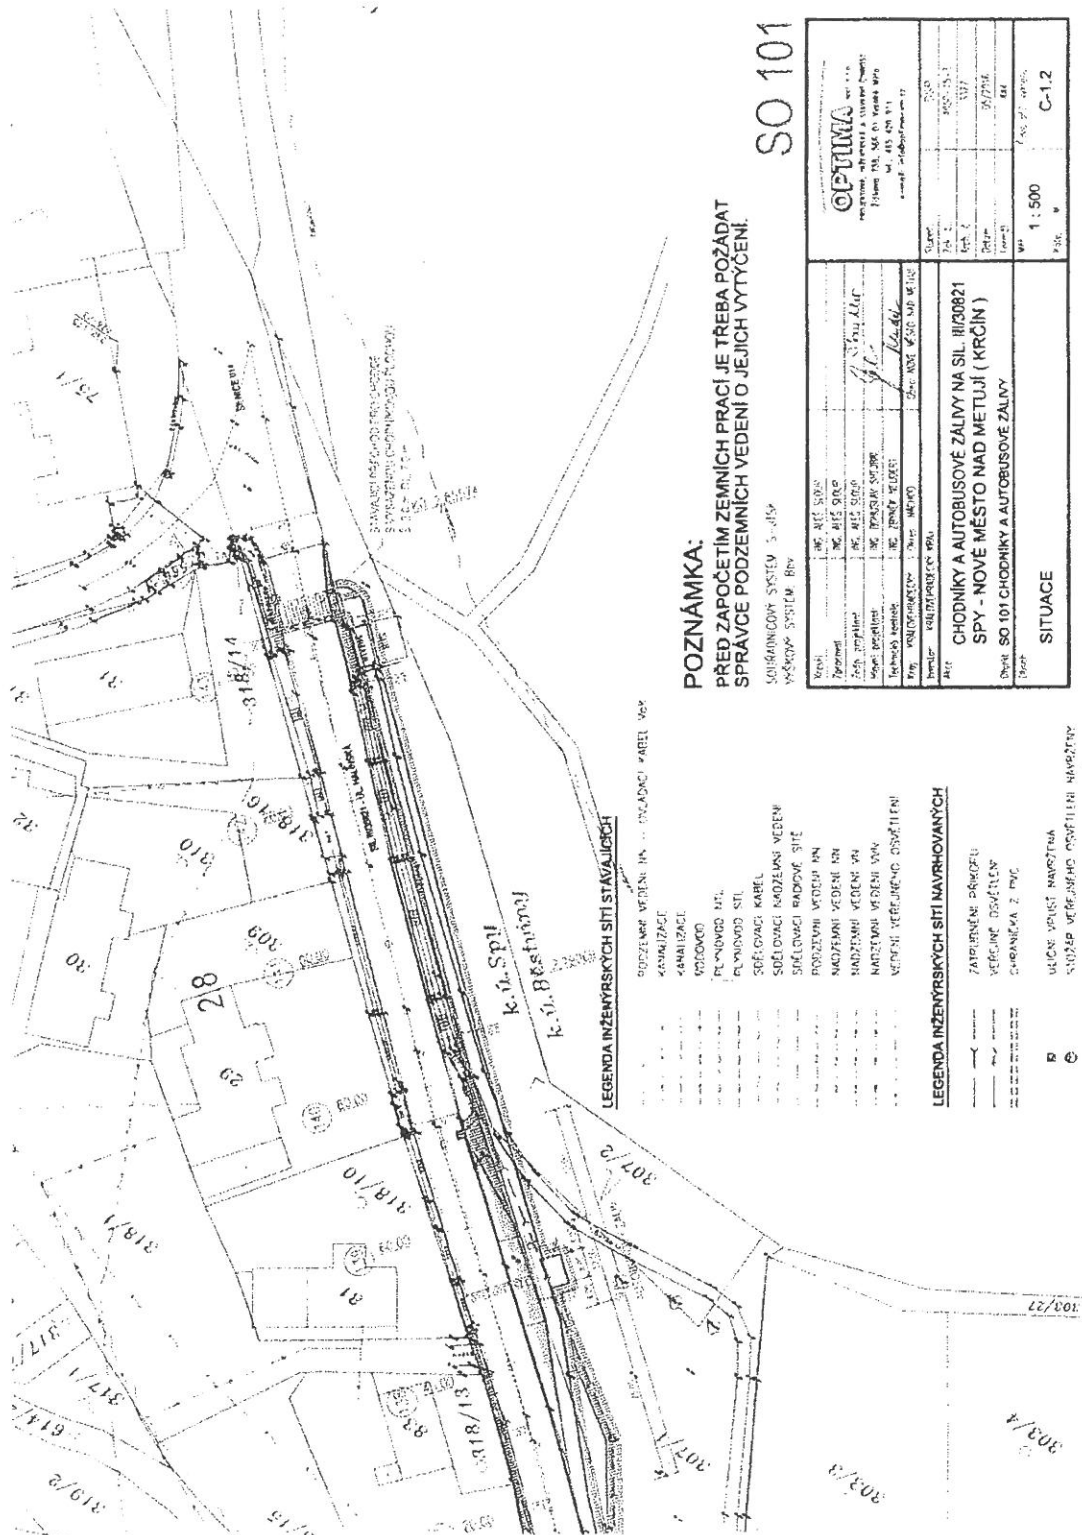

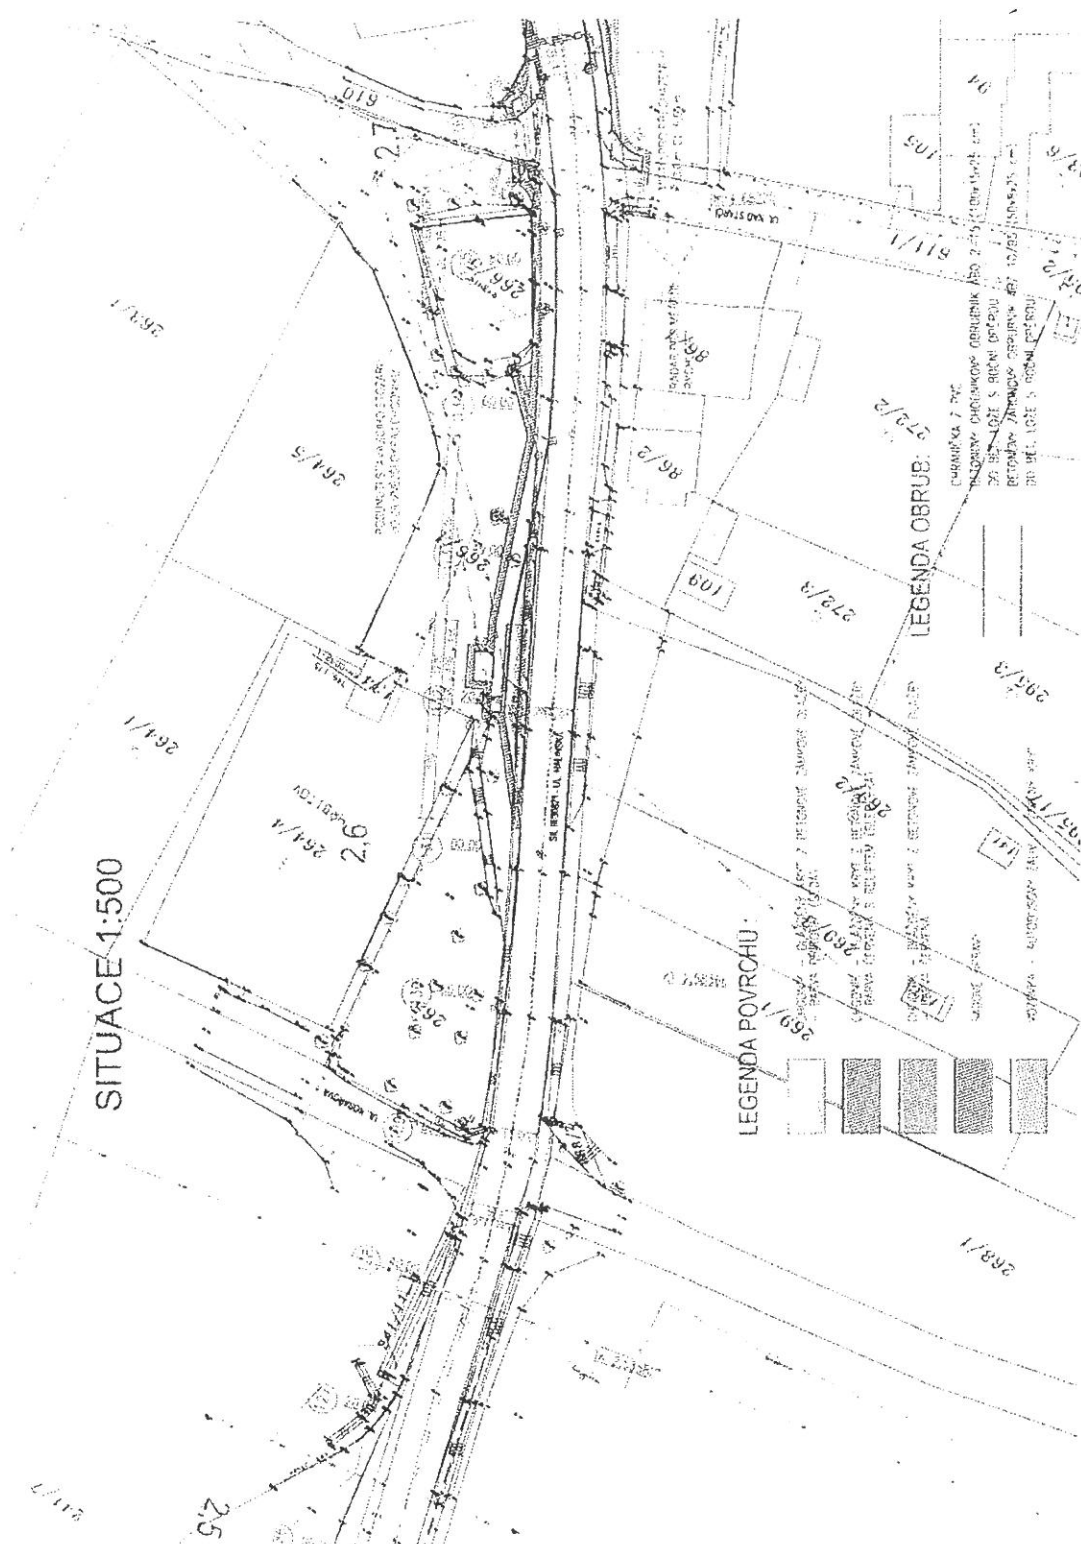



Městský úřad Nové Město nad Metují

Odbor výstavby a regionálního rozvoje

náměstí Republiky 6, 549 01 Nové Město nad Metují, tel. 491 419 611, fax. 491 419 623

Spis. zn.: Výst. 6366/2016/S, SP-20/16
Č.j.: NMNM/8618/2016/OVRR/SKM
Vyřizuje: Ing. Skalský Miloš

V Novém Městě nad Metují, dne 1.9.2016

Královéhradecký kraj, Pivovarské náměstí 1245/2, 500 03 Hradec Králové
zastoupen: OPTIMA, spol. s r.o., Žižkova 738, 566 01 Vysoké Mýto
Správa silnic Královéhradeckého kraje, Kutnohorská 59/23, 500 04 Hradec Králové
Město Nové Město nad Metují, náměstí Republiky 6, 549 01 Nové Město nad Metují
Správa železniční dopravní cesty, státní organizace, Dlážděná 1003/7, 110 00 Praha
Obchodní družstvo Impro, Končiny 111, 549 41 Zábrodí

MĚSTSKÝ ÚŘAD
Nové Město nad Metují
odbor výstavby a regionálního rozvoje
3

Toto rozhodnutí nabylo právní moci
dne 6. 10. 2016

V Novém Městě nad Metují
dne 19. 10. 2016

ROZHODNUTÍ STAVEBNÍ POVOLENÍ

Městský úřad Nové Město nad Metují	
List./příloha	
Došlo dne:	- 2. 09. 2016
Spis. znak	
Č.j.	15570
Ev. číslo	

Výroková část:

Městský úřad Nové Město nad Metují, Odbor výstavby a regionálního rozvoje, jako silniční správní úřad příslušný podle § 40 odst. 1 zákona č. 13/1997 Sb., o pozemních komunikacích, ve znění pozdějších předpisů (dále jen "zákon o pozemních komunikacích") a speciální stavební úřad příslušný podle § 16 odst. 1 a § 40 odst. 4 písm. a) zákona o pozemních komunikacích, a § 15 odst. 1 zákona č. 183/2006 Sb., o územním plánování a stavebním řádu (stavební zákon), ve znění pozdějších předpisů (dále jen "stavební zákon"), ve stavebním řízení přezkoumal podle § 108 až 114 stavebního zákona žádost o stavební povolení, kterou dne 10.05.2016 podal

Královéhradecký kraj, IČO 70889546, Pivovarské náměstí 1245/2, 500 03 Hradec Králové,
zastoupen: **OPTIMA, spol. s r.o., IČO 15030709, Žižkova 738, 566 01 Vysoké Mýto**

(dále jen "stavebník"), a na základě tohoto přezkoumání:

- I. **Vydává** podle § 115 stavebního zákona a § 18c vyhlášky č. 503/2006 Sb., o podrobnější úpravě územního rozhodování, územního opatření a stavebního řádu

stavební povolení

na stavbu:

Rekonstrukce vozovky III/30821 Spy - Nové Město nad Metují (Krčín)

(dále jen "stavba") na pozemcích parc. č. 205/1, 205/13, 236/20, 675/1, 675/3, 675/16, 692/1, 692/4, 692/5, 692/6, 710/1, 753/1, 753/10, 753/11, 753/13, 764/1, 764/2, 764/3 v katastrálním území Krčín, parc. č. 241/10, 241/26, 604 v katastrálním území Spy.

Stavba obsahuje:

- rekonstrukce vozovky III/30821 v úseku Spy - Nové Město nad Metují (Krčín) celkové délky 2885,74 m
- rekonstrukce chodníků v městské části Krčín v délce 784 m
- rekonstrukce dešťové kanalizace v městské části Krčín

II. Stanoví podmínky pro provedení stavby (dále pozemky dle KN v katastrálním území Krčín, Spy):

1. Stavba bude provedena podle projektové dokumentace, kterou vypracoval OPTIMA s.r.o., zodpovědný projektant Ing. Zbyněk Neudert - autorizovaný inženýr pro dopravní stavby, mosty a inženýrské konstrukce ČKAIT 0700316; případné změny nesmí být provedeny bez předchozího povolení stavebního úřadu.
2. Pro uskutečnění povolované stavby a pro zařízení staveniště se jako stavební pozemek vymezuje části výše uvedených pozemků parc. č. 205/1, 205/13, 236/20, 675/1, 675/3, 675/16, 692/1, 692/4, 692/5, 692/6, 710/1, 753/1, 753/10, 753/11, 753/13, 764/1, 764/2, 764/3 v katastrálním území Krčín, parc. č. 241/10, 241/26, 604 v katastrálním území Spy.
3. Při provádění nové stavby je nutno dodržovat předpisy týkající se bezpečnosti provozu na pozemních komunikacích, zák. č. 361/2000 Sb. o provozu na pozemních komunikacích, dále bezpečnosti práce a technických zařízení, zejména zák. č. 309/2006 Sb., o zajištění dalších podmínek bezpečnosti a ochrany zdraví při práci, a dbát o ochranu zdraví osob na staveništi, dále pak předpisy správců sítí a dodržet ustanovení o jejich ochranných pásmech stanovených zákonem č. 458/2000 Sb., v platném znění (energetický zákon), nakládání s odpady dle zák. č. 185/2001 Sb. o odpadech.
4. Při stavbě budou dodržena ustanovení vyhlášky č. 104/97 Sb., kterou se provádí zákon o pozemních komunikacích, vyhlášky č. 268/2009 Sb. o technických požadavcích na stavby a příslušné technické normy, vyhl. č. 23/2008 Sb. o technických podmínkách požární ochrany staveb. Ke stavbě budou použity výhradně stavební materiály a výrobky, které mají vlastnosti požadované v § 156 stavebního zákona.
5. Stavba se nachází na území s archeologickými nálezy, stavebník je ve smyslu ustanovení § 22 odst. 2 památkového zákona povinen oznámit Archeologickému ústavu AV ČR svůj záměr a umožnit jemu nebo oprávněné organizaci provedení záchranného archeologického výzkumu.
6. Při realizaci budou respektovány podmínky MěÚ Nové Město nad Metují, odboru životního prostředí:
 - a) Stavba bude umístěna podle předloženého zákresu situace.
 - b) Výkopový, stavební ani jiný materiál nesmí být ukládán na předmětné lesní pozemky.
 - c) Na výše uvedených lesních pozemcích nebude v souvislosti se stavebními pracemi docházet ke kácení stromů, ani k jejich poškozování.
7. Při realizaci budou respektovány podmínky Drážního úřadu, sekce stavební, územní odbor Praha:
 - a) Stavba bude provedena podle projektové dokumentace předložené Drážnímu úřadu. Případné změny této dokumentace je stavebník povinen projednat s Drážním úřadem.
 - b) Stavbou nesmí být nepříznivě ovlivněny drážní objekty a zařízení.
 - c) Na stavbě nesmí být umístěna taková světla nebo barevné plochy, které by mohly vést k záměně s drážními znaky nebo mohly jinak ohrozit provoz dráhy.
 - d) Při provádění stavby nesmí být ohrožena bezpečnost a plynulost železničního provozu. Veškeré kroky při provádění stavby v obvodu dráhy – tj. harmonogram prací, nutná ochranná opatření, případné výluky kolejí, apod. je třeba řádně a v předstihu projednat s vlastníkem a provozovatelem dráhy.
 - e) Při provádění prací v obvodu dráhy, zejména v prostoru mostní konstrukce nesmí dojít k narušení základů mostní konstrukce ani křidel mostu a jeho základů.
 - f) Po ukončení stavby požádá stavebník o vydání souhlasu k provozní stavby, který Drážní úřad vydává podle § 7 odst. 3 zákona.
8. Při realizaci budou respektovány podmínky Správy železniční dopravní cesty, státní organizace:
 - a) V minimálním předstihu 15 dnů před zahájením stavby bude vyrozuměn místní správce dotčeného železničního mostu Ing. Jiří Vašátko, tel.: 602 176 113, e-mail: Vasatko@szdc.cz. Oznámení bude obsahovat identifikační údaje oznamovatele, jméno odpovědného pracovníka zhotovitele a jeho telefonní číslo, termín zahájení prací v prostoru mostu a předpokládaného ukončení.
 - b) Musí být zachována původní niveleta vozovky pod železničním mostem v žkm 49,202 (nedojde ke snížení podjezdné výšky pod železničním mostem). Před zahájením a po ukončení prací musí být niveleta vozovky zaměřena a písemně doložena zástupci SŽDC – viz bod 1.
 - c) Stavbou vozovky nesmí být narušena konstrukce železničního mostu.
 - d) Odvodnění komunikace nesmí být svedeno k mostním opěrám.
 - e) Během prací musí být dodržena vyhláška č. 177/1995 Sb. stavební a technický řád drah v platném znění.
 - f) Na pozemky SŽDC nebude ukládán žádný stavební materiál ani vytěžená zemina. Likvidace odpadů bude řešena v souladu s platnou legislativou v aktuálním znění dle stupně jejich nebezpečnosti. Nesmí dojít k ekologické zátěži pozemků SŽDC.
 - g) Pro dočasné užívání drážních pozemků během stavby bude se SŽDC uzavřena nájemní smlouva – již předložený formulář je nutno doplnit o podpis žadatele. Upozorňujeme, že část dotčených pozemků SŽDC

- je předmětem odkupu městem Nové Město n. M. Pro trvalý zábor drážních pozemků, které nejsou předmětem prodeje městu (vyjma prostoru pod mostem) je nutno požádat o odkup - viz příložený formulář.
- h) Pracovní činnosti nesmí dojít k ohrožení bezpečnosti provozování dráhy a drážní dopravy. Při realizaci stavby musí být respektován provoz železniční dopravy a rozsah drážních zařízení včetně přístupu k nim v plném rozsahu. Realizaci stavby nesmí dojít ke ztížení údržby a rekonstrukce drážních staveb a zařízení.
 - i) Pokud při realizaci prací vznikne škoda na majetku ve správě SŽDC, zhotovitel bude okamžitě o této skutečnosti informovat zástupce SŽDC dle bodu 1 a zajistí uvedení dotčeného úseku dráhy do původního stavu, a není-li to možné, do stavu odpovídajícího původnímu účelu nebo užití dotčeného úseku dráhy zcela na své náklady včetně finanční postihů z případného omezení drážní dopravy.
 - j) Stavba bude provedena tak, aby ani v budoucnu nedošlo k porušení funkce objektu vlivem provozu dráhy.
 - k) Po dokončení prací v ochranném pásmu dráhy (ještě před konáním závěrečné kontrolní prohlídky) požádá investor zástupce SŽDC dle bodu 1 o účast na prohlídce dokončené stavby a o kontrolu splnění výše uvedených podmínek. Dokladem o souhlasu s provedením prací u dokončené stavby bude kladné vyjádření SŽDC.
 - l) Veškeré změny v projektové dokumentaci v OP dráhy budou SŽDC předem písemně odsouhlaseny.
9. Při realizaci budou respektovány podmínky Lesy ČR s.p., správa toků – oblast povodí Labe:
- a) Při rekonstrukci nedojde k poškození stávajícího opevnění z kamenné dlažby.
 - b) Rekonstruovaná kanalizace bude vyústěna v místě stávajícího vyústění.
 - c) Při stavebních pracích nesmí dojít k ohrožení kvality vody ve vodoteči, tzn. voda nebude znečištěna stavebním odpadním materiálem a ropnými látkami z případné mechanizace. Stavební materiály, vzniklé odpady ani zemina z výkopu nebudou ukládány na březích a budou zabezpečeny tak, aby nedocházelo k jejich splachování do koryta vodního toku při zvýšených průtocích a srážkách.
 - d) Jako správci vodního toku požadujeme být přizváni k převzetí dokončených prací – kolaudaci.
10. Při realizaci stavby budou respektovány podmínky Krajského ředitelství policie Královéhradeckého kraje, územní odbor Náchod, dopravní inspektorát:
- a) Šířka vozovky je min. 6,00 m, tudíž požadujeme provedení VDZ č. V1a (Podélná čára souvislá), případně V2a (podélná čára přerušovaná) a v místech, kde přechází VDZ č. V2a na VDZ č. V1a, či ve směrových obloucích, popřípadě křižovatkách, bude provedeno VDZ č. V2b.
 - b) V celém úseku bude umístěno SDZ č. Z11a (Směrový sloupek bílý levý) a Z11b (Směrový sloupek bílý pravý).
11. V místě stavby se vyskytují vedení vodovodního, kanalizačního a plynovodního řadu, podzemní a nadzemní kabelové vedení NN, VN, vedení VO, podzemní sítě elektronických komunikací ve správě společností: VaK Náchod a.s., RWE GasNet s.r.o., ČEZ Distribuce a.s., Česká telekomunikační infrastruktura a.s., město Nové Město nad Metují. Před zahájením zemních prací je nutné požádat o vytyčení podzemních sítí, aby nedošlo k jejich případnému poškození. Při provádění stavby budou dodrženy podmínky jednotlivých správců sítí:
- a) ČEZ Distribuce a.s. – zn. 1084707507 z 5.5.2016
 - b) Česká telekomunikační infrastruktura a.s. –č.j. POS 592/16 z 24.5.2016
 - c) RWE Distribuční služby, s.r.o. – zn. 5001315987 z 26.5.2016
 - d) Technické služby Města Nové město nad Metují – vyjádření z 12.11.2015
 - e) VaK Náchod a.s. – zn. 16-02957 z 24.6.2016
 - i) Před zahájením zemních prací je nutné provést vytyčení zařízení ve správě VaK Náchod, a.s. Vytyčení zajistí (p. P.Hejzlar, tel.: 606 754 303).
 - ii) V celé délce úpravy terénu v ochranném pásmu podzemních zařízení ve správě VaK Náchod a.s. musí být zachována stávající niveleta povrchu.
 - iii) Při souběhu nových inženýrských sítí s podzemním vedením VaK Náchod, a.s. dodržte minimální vodorovný odstup 1,5 m.
 - iv) Zemní práce v ochranném pásmu našich sítí musí být prováděny ručně. Ochranné pásmo vodovodu a kanalizace od vnějšího líce stěny potrubí je vymezeno vodorovnou vzdáleností a to: do průměru 500 mm včetně 1,5 m; nad průměr 500 mm 2, 5 m.
 - v) Pokud při realizaci jakékoliv stavby dojde ve vzdálenosti menší než 1 metr od vodovodního nebo kanalizačního potrubí k odtěžení zeminy pod úroveň dna potrubí, bude daný úsek potrubí na náklady investora stavby vyměněn.
 - vi) Požadujeme provedení kontroly souběhu a křížení před zásypem, u vodovodu s vedoucím provozního střediska vodovodů (J. Bek, tel.: 491 474 181) a u kanalizace s vedoucím provozu kanalizace VaK Náchod a.s. (Ing.Srubjan tel.: 491 419 335). O provedené kontrole musí být proveden samostatný písemný záznam nebo zápis do stavebního deníku.
 - vii) Ovládací armatury vodovodu budou osazeny do nivelety terénu.
 - viii) Kanalizační šachty budou osazeny do nivelety terénu.

- ix) Nově osazené uliční vpusti budou osazeny kanalizačními koši. Jako uliční vpusti nesmějí být použity stávající kanalizační šachty.
 - x) Vlastní napojení nových přípojek od uličních vpustí do veřejné kanalizace provede VaK Náchod a.s. na základě objednávky investora stavby.
 - xi) Investor stavby a majitel pozemku umožní bezplatné uložení nových kanalizačních přípojek v úseku přenechávané jednotné kanalizace. Kanalizační přípojky budou provedeny po uzavírce vozovky a sejmutí krytu překopem.
 - xii) Některé vodovodní a kanalizační přípojky již nevyhovují a je nutná jejich výměna. Oprava vodovodních a kanalizačních přípojek bude provedena ihned po uzavírce komunikace a sejmutí krytu. Vzhledem k tomu požadujeme, abychom k provedení těchto prací byli vyzváni minimálně dva měsíce předem - a to provoz vodovodů VaK Náchod a.s. (J. Bek, tel.: 491 474 181) a provoz kanalizace VaK Náchod a.s. (Ing. Srubjan tel.: 491 419 335).
12. Při provádění stavby je nutné být šetrný k zájmům vlastníků sousedních pozemků a nemovitostí. Práce na staveništi, při kterých by hluk u nejbližší obytné zástavby překračoval hranici 40 dB, nesmí být prováděny v době od 20 hod. večer do 7 hod. ráno. V denní době 7 hod. ráno do 20 hod. večer nesmí překročit hluk hranici 50 dB.
13. V průběhu stavby bude umožněn vjezd na sousední pozemky a umožněno užívání stávajících objektů.
14. Všechny sousední stavby a konstrukce, popř. pozemky, poškozené při provádění stavby, musí být neprodleně uvedeny do původního stavu.
15. Stavebník oznámí stavebnímu úřadu termín zahájení stavby.
16. Stavba bude prováděna stavebním podnikatelem, jeho jméno, resp. název oznámí stavebník nejpozději jeden pracovní den před zahájením stavby stavebnímu úřadu.
17. Stavebník je povinen před zahájením stavby umístit na viditelném místě u vstupu na staveniště štítek „Stavba povolena“ a ponechat jej tam až do dokončení stavby.
18. Stavebník oznámí stavebnímu úřadu tyto fáze výstavby pro kontrolní prohlídky stavby:
- a) dokončení celé stavby – před oznámením záměru započít s užíváním stavby
19. Při realizaci stavby bude veden stavební deník. Stavebník je povinen uchovat stavební deník po dobu 10 let od vydání kolaudačního souhlasu.
20. Stavebník dle § 119 zajistí, aby byly před započetím užívání stavby provedeny a vyhodnoceny zkoušky a měření předepsané zvláštními právními předpisy a byly předloženy potřebné doklady dle § 121 stavebního zákona.
21. Bude předložen doklad o tom, že příslušnému obecnímu úřadu byly ohlášeny a doloženy změny týkající se obsahu technické mapy města dle obecně závazné vyhlášky č. 4/2016.
22. Stavba bude dokončena do 31.12.2017.

Účastníci řízení na něž se vztahuje rozhodnutí správního orgánu:

Královéhradecký kraj, Pivovarské náměstí 1245/2, 500 03 Hradec Králové
OPTIMA, spol. s r.o., Žižkova 738, 566 01 Vysoké Mýto
Správa silnic Královéhradeckého kraje, Kutnohorská 59/23, 500 04 Hradec Králové
Město Nové Město nad Metují, náměstí Republiky 6, 549 01 Nové Město nad Metují
Správa železniční dopravní cesty, státní organizace, Dlážděná 1003/7, 110 00 Praha
Obchodní družstvo Impro, Končiny 111, 549 41 Zábrodí

Odůvodnění:

Dne 10.05.2016 podal stavebník žádost o vydání stavebního povolení na výše uvedenou stavbu, uvedeným dnem bylo zahájeno stavební řízení.

Speciální stavební úřad oznámil zahájení stavebního řízení známým účastníkům řízení a dotčeným orgánům. Současně nařídil ústní jednání na 21.06.2016, o jehož výsledku byl sepsán protokol. V průběhu řízení byly doplňovány podklady k řízení.

Speciální stavební úřad v provedeném stavebním řízení přezkoumal předloženou žádost z hledisek uvedených v § 111 stavebního zákona, projednal ji s účastníky řízení a s dotčenými orgány a zjistil, že jejím uskutečněním nebo užíváním nejsou ohroženy zájmy chráněné stavebním zákonem, předpisy vydanými k jeho provedení a zvláštními předpisy. Projektová dokumentace stavby splňuje obecné požadavky na výstavbu a podmínky územního rozhodnutí o umístění stavby. Speciální stavební úřad v průběhu řízení neshledal důvody, které by bránily povolení stavby.

Stanoviska a vyjádření sdělili:

- Městský úřad Nové Město nad Metují, odbor životního prostředí – závazné stanovisko zn. NMNM/5400/2016/OZP/HrR z 3.5.2016, Vyjádření k PD zn. NMNM/6533/2016/OZP/HanO z 25.5.2016
- Městský úřad Nové Město nad Metují, odbor výstavby a regionálního rozvoje, státní památková péče – závazné stanovisko č.j. NMNM/5373/2016/OVRR/SkR z 2.5.2016
- Hasičský záchranný sbor Královéhradeckého kraje, územní odbor Náchod, závazné souhlasné stanovisko pod č.j. HSHK-2921-2/2016 (456-NA-OP-2016) ze dne 16.5.2016
- Drážní úřad, sekce stavební, územní odbor Praha - závazné stanovisko zn. MP-SOP0989/16-2/So, DUCR 28392/16/So z 6.5.2016
- Souhrnné stanovisko Správa železniční dopravní cesty, státní organizace z 16.5.2016, zn. 10055/2016-SŽDC-OŘ HKR-ÚT
- Lesy ČR s.p., správa toků – oblast povodí Labe – vyjádření č.j. LCR 953/002421/2016 z 5.5.2016
- ČR-ministerstvo obrany VUSS Pardubice - závazné stanovisko z 24.11.2015, zn. 46774/2015-8201-OUZ-PCE
- Vyjádření Policie ČR, územní odbor Náchod, dopr. inspektorát ze dne 31.8.2016 pod č.j. KRPB-488-221/ČJ-2016-050506
- Vyjádření správce inženýrských sítí Česká telekomunikační infrastruktura a.s. ze dne 24.5.2016, ČEZ Distribuce a.s. ze dne 5.5.2016, RWE Distr. s.r.o. ze dne 26.5.2016, VaK Na a.s. ze dne 24.6.2016

Dále stavební úřad obdržel:

- plná moc udělená stavebníkem pro společnost OPTIMA s.r.o. ze dne 9.5.2016
- Výše uvedená projektová dokumentace obsahující:
 - Průvodní zpráva
 - Souhrnné řešení stavby
 - Stavební část
 - Technologická část
 - Zásady organizace výstavby
 - Doklady

Speciální stavební úřad zajistil vzájemný soulad předložených závazných stanovisek dotčených orgánů vyžadovaných zvláštními předpisy a zahrnul je do podmínek rozhodnutí.

Speciální stavební úřad rozhodl, jak je uvedeno ve výroku rozhodnutí, za použití ustanovení právních předpisů ve výroku uvedených.

Účastníci řízení - další dotčené osoby – identifikace účastníků s označením pozemků a staveb evidovaných v katastru nemovitostí je součástí dokladové části projektové dokumentace:

SG PARTNER s.r.o., Andrea Barešová, Markéta Barešová, Jiří Mazáč, Monika Patzáková, Jiří Fišer, Ludmila Fišerová, Jaroslav Komár, Václav Komár, Zina Chvátalová, Kateřina Tesaříková, Lesy České republiky, s.p., Aleš Blažek, Marie Hýblová, České dráhy, a.s., Státní pozemkový úřad, Správa železniční dopravní cesty, státní organizace, Ladislav Hladík, Eva Hladíková, Luboš Rott, Pavel Gerža, Jana Geržová, Jiří Uhnový, Jaroslav Drašnar, Marta Drašnarová, Petr Slavík, Hana Slavíková, Miloš Černý, Josef Voborník, Marie Voborníková, Jaroslav Cejp, prof. Ing. Pavel Bezoušek, CSc., Ing. Lenka Drvotová, Vladislav Krejza, Ing. Vladimír Buchar, Dana Šerclová, Stanislava Eichlerová, Renata Škodová, Ladislav Škoda, Jana Baldrychová, Jaroslav Červinka, Ivana Marková, Mgr. Božena Luštincová, Miroslav Hejna, Miroslava Hejnová, Aleš Hejna, Karel Nývlt, Martin Hochman, Irena Hudecová, Jiří Beneš, Lenka Benešová, Ing. Jaroslav Hodoval, Irena Pokorná, Tomáš Hodoval, Markéta Hodovalová, Yveta Prušová, Ing. Zdeněk Hrnčíř, Ing. Vladimír Tláškal, Milan Syrovátko, Marcela Zákravská, Marie Hrodková, Karel Košťál, Mgr. Dana Košťálová, Zdeněk Hanic, Šárka Hanicová, Alois Veselý, Ředitelství silnic a dálnic ČR, Petr Cvejn, Jaromír Rydlo, Ludmila Cvejnová, Jana Štěpánová, Jana Košťálová, Petr Tichý, Jitka Tichá, Svatopluk Hvozdecký, Pavel Veselý, Eva Prázová, Jana Tinková, Jiří Jelínek, Milada Jelínková, NAHOŘANSKÁ a.s., Jan Králíček, Věra Javorská, Věra Kubánková, Ing. Václav Kučera, Josef Mlynář, Vladimír Kocourek, Ing. Petr Holeček, Ing. Jaromír Holeček, Oto Mach, Zdenka Machová, Jaroslav Martinů, Milan Jones, Jana Smolová, Daniela Jonesová, Pavla Kraténová, Miroslav Šenfluk, Otilia Šenfluková, Markéta Blažková, Josef Žabka, Marie Žabková, Petr Pitaš, PhDr. Olga Pitašová

Vypořádání s námitkami účastníků:Účastník řízení p. Petr Cvejn uplatnil v řízení tyto námitky:

Jako účastník řízení (jsem spoluvlastník pozemků bezprostředně sousedících se stavbou, a to pozemků p.č. st. 86/1 a p.č. st. 86/2), uplatňuji námitku proti projektové dokumentaci ve věci: Rekonstrukce vozovky III/30821 Spy - Nové Město nad Metují (Krčín), kdy Královéhradecký kraj, IČO 70889546, Pivovarské náměstí 1245/2, 500 03 Hradec Králové zastoupen: OPTIMA, spol. s r.o., IČO 15030709, Žižkova 738, 566 01 Vysoké Mýto podal dne 11.5.2016 žádost o vydání stavebního povolení na výše uvedenou stavbu.

Stavbou dojde k ještě většímu zhoršení už i tak špatných životních podmínek a životního prostředí v okolí našeho domu a to především přesunutím současných autobusových zastávek k našemu domu a tím že silnice III/30821 nahrazuje silnici I/14, která vede přes historické centrum Nového Města nad Metují, kde je zákaz vjezdu nákladních vozidel a plní tím funkci silnice I. třídy. Zatím co na jedné straně autobusové zastávky na současném místě svým umístěním nevyhovují a přesunou se, tak když současně nevyhovují ani hlukové limity u našeho domu, které jsou překračovány (a ještě se přesunutím zastávek hlukové zatížení zvětší) tak se to neřeší, proto je třeba řešit i tento problém před vydáním stavebního povolení. Pokud se ale jedná opravdu pouze o rekonstrukci bez dalších zásahů do cizích pozemků, což jsou i pozemky města, tak by měly zastávky zůstat na stávajícím místě.

Stavební úřad k námitce uvádí:

I když jsou základy pro umístění autobusových zastávek součástí výkresové části projektové dokumentace, tak tyto stavební objekty nejsou součástí výše uvedeného stavebního povolení. Autobusové základy jsou do výkresů zakresleny z toho důvodu, že se původně uvažovalo o společném řízení celé stavby. Od toto záměru se nakonec ustoupilo, protože celá stavba má dva investory, pro které je výhodnější samostatné projednání. Námitku na umístění autobusových zastávek proto bude možné uplatnit v řízení, které bude následovat. S tím bude možné projednat i namítané zvýšení hlukové zátěže.

Poučení účastníků:

Proti tomuto rozhodnutí se lze odvolat do 15 dnů ode dne jeho oznámení ke Krajskému úřadu Královéhradeckého kraje, Pivovarské náměstí 1245, 500 03 Hradec Králové, odboru územního plánování a stavebního řádu podáním u zdejšího správního orgánu.

Odvolání se podává s potřebným počtem stejnopisů tak, aby jeden stejnopis zůstal správnímu orgánu a aby každý účastník dostal jeden stejnopis. Nepodá-li účastník potřebný počet stejnopisů, vyhotoví je správní orgán na náklady účastníka. Odvoláním lze napadnout výrokovou část rozhodnutí, jednotlivý výrok nebo jeho vedlejší ustanovení. Odvolání jen proti odůvodnění rozhodnutí je nepřipustné.

Speciální stavební úřad po dni nabytí právní moci stavebního povolení zašle stavebníkovi jedno vyhotovení ověřené projektové dokumentace a štítek obsahující identifikační údaje o povolené stavbě. Další vyhotovení ověřené projektové dokumentace zašle vlastníkově stavby, pokud není stavebníkem. Stavebník je povinen štítek před zahájením stavby umístit na viditelném místě u vstupu na staveniště a ponechat jej tam až do dokončení stavby, případně do vydání kolaudačního souhlasu; rozsáhlé stavby se mohou označit jiným vhodným způsobem s uvedením údajů ze štítku.

Stavba nesmí být zahájena, dokud stavební povolení nenabude právní moci. Stavební povolení pozbývá platnosti, jestliže stavba nebyla zahájena do 2 let ode dne, kdy nabylo právní moci.



Ing. Miloš Skalský
vedoucí Odboru výstavby a regionálního rozvoje

Poplatek:

Správní poplatek podle zákona č. 634/2004 Sb., o správních poplatcích položky 18 odst. 1 písm. f) ve výši 10000 Kč byl vyměřen.

Obdrží:

účastníci podle § 109 písm. a) – d) jednotlivě:

2. OPTIMA, spol. s r.o., IDDS: u2j6wf7
sídlo: Žižkova č.p. 738, 566 01 Vysoké Mýto
3. Správa silnic Královéhradeckého kraje, IDDS: 6m8k8ey
sídlo: Kutnohorská č.p. 59/23, Plačice, 500 04 Hradec Králové 4
4. Město Nové Město nad Metují, náměstí Republiky č.p. 6, 549 01 Nové Město nad Metují 1
5. Správa železniční dopravní cesty, státní organizace, IDDS: uccchjm
sídlo: Dlážděná č.p. 1003/7, Nové Město, 110 00 Praha 1, 10055/2016-SŽDC-OŘ HKR-ÚT
6. Obchodní družstvo Impro, IDDS: 6nsqwh8
sídlo: Končiny č.p. 111, Zábrodí, 549 41 Červený Kostelec

účastníci podle § 109 e) a f) veřejnou vyhláškou:

7. SG PARTNER s.r.o., IDDS: ytzq3qx, sídlo: Vejvodova č.p. 445/1, 110 00 Praha 1-Staré Město
8. Andrea Barešová, Řadová č.p. 451, Krčín, 549 01 Nové Město nad Metují 1
9. Markéta Barešová, Řadová č.p. 451, Krčín, 549 01 Nové Město nad Metují 1
10. Jiří Mazáč, Slavětín nad Metují č.p. 87, 549 01 Nové Město nad Metují 1
11. Monika Patzáková, Žižkovo náměstí č.p. 66, Krčín, 549 01 Nové Město nad Metují 1
12. Jiří Fišer, Žižkovo náměstí č.p. 65, Krčín, 549 01 Nové Město nad Metují 1
13. Ludmila Fišerová, Žižkovo náměstí č.p. 65, Krčín, 549 01 Nové Město nad Metují 1
14. Jaroslav Komár, Žižkovo náměstí č.p. 64, Krčín, 549 01 Nové Město nad Metují 1
15. Václav Komár, Žižkovo náměstí č.p. 64, Krčín, 549 01 Nové Město nad Metují 1
16. Zina Chvátalová, Budín č.p. 130, Krčín, 549 01 Nové Město nad Metují 1
17. Kateřina Tesaříková, Na kolejním statku č.p. 401/1, 140 00 Praha 4-Michle
18. Lesy České republiky, s.p., IDDS: e8jefsn, LCR953/002421/2016
sídlo: Přemyslova č.p. 1106/19, Nový Hradec Králové, 500 08 Hradec Králové 8
19. Aleš Blažek, Zborovská č.p. 465, 549 01 Nové Město nad Metují 1
20. Marie Hýblová, Budín č.p. 129, Krčín, 549 01 Nové Město nad Metují 1
21. České dráhy, a.s., IDDS: e52cdsf, sídlo: nábřeží Ludvíka Svobody č.p. 1222/12, 110 00 Praha 1-Nové Město
22. Státní pozemkový úřad, IDDS: z49per3, sídlo: Husinecká č.p. 1024/11a, Žižkov, 130 00 Praha 3
23. Správa železniční dopravní cesty, státní organizace, IDDS: uccchjm
sídlo: Dlážděná č.p. 1003/7, Nové Město, 110 00 Praha 1
24. Ladislav Hladík, Dobrušská č.p. 429, Krčín, 549 01 Nové Město nad Metují 1
25. Eva Hladíková, Dobrušská č.p. 429, Krčín, 549 01 Nové Město nad Metují 1
26. Luboš Rott, Dobrušská č.p. 421, Krčín, 549 01 Nové Město nad Metují 1
27. Pavel Gerža, Dobrušská č.p. 419, Krčín, 549 01 Nové Město nad Metují 1
28. Jana Geržová, Dobrušská č.p. 419, Krčín, 549 01 Nové Město nad Metují 1
29. Jiří Uhnávy, Dobrušská č.p. 135, Krčín, 549 01 Nové Město nad Metují 1
30. Jaroslav Drašnar, Dobrušská č.p. 104, Krčín, 549 01 Nové Město nad Metují 1
31. Marta Drašnarová, Dobrušská č.p. 104, Krčín, 549 01 Nové Město nad Metují 1
32. Petr Slavík, Dobrušská č.p. 103, Krčín, 549 01 Nové Město nad Metují 1
33. Hana Slavíková, 28. října č.p. 596, 549 01 Nové Město nad Metují 1
34. Miloš Černý, Dobrušská č.p. 102, Krčín, 549 01 Nové Město nad Metují 1
35. Josef Voborník, Husitská č.p. 12, Krčín, 549 01 Nové Město nad Metují 1
36. Marie Voborníková, Husitská č.p. 12, Krčín, 549 01 Nové Město nad Metují 1
37. Jaroslav Cejp, Sadová č.p. 878, 549 01 Nové Město nad Metují 1
38. prof. Ing. Pavel Bezoušek, CSc., kpt. Bartoše č.p. 410, Polabiny, 530 09 Pardubice 9
39. Ing. Lenka Drvotová, Chrudimská č.p. 773, Zelené Předměstí, 530 02 Pardubice 2
40. Vladislav Krejza, Dobrušská č.p. 252, Krčín, 549 01 Nové Město nad Metují 1
41. Ing. Vladimír Buchar, třída Edvarda Beneše č.p. 572/96, Třebeš, 500 12 Hradec Králové 12
42. Dana Šerclová, Na dubině č.p. 157/19, Praha 4-Hodkovičky, 147 00 Praha 47
43. Stanislava Eichlerová, Kořenského č.p. 1027/13, 150 00 Praha 5-Smíchov
44. Renata Škodová, Žižkovo náměstí č.p. 48, Krčín, 549 01 Nové Město nad Metují 1
45. Ladislav Škoda, Žižkovo náměstí č.p. 48, Krčín, 549 01 Nové Město nad Metují 1
46. Jana Baldrychová, Žižkovo náměstí č.p. 49, Krčín, 549 01 Nové Město nad Metují 1
47. Jaroslav Červinka, Žižkovo náměstí č.p. 132, Krčín, 549 01 Nové Město nad Metují 1
48. Ivana Marková, Žižkovo náměstí č.p. 132, Krčín, 549 01 Nové Město nad Metují 1
49. Mgr. Božena Luštincová, Pod Lipou č.p. 1666, 508 01 Hořice v Podkrkonoší
50. Miroslav Hejna, Žižkovo náměstí č.p. 127, Krčín, 549 01 Nové Město nad Metují 1

51. Miroslava Hejnová, Žižkovo náměstí č.p. 127, Krčín, 549 01 Nové Město nad Metují 1
52. Aleš Hejna, Žižkovo náměstí č.p. 127, Krčín, 549 01 Nové Město nad Metují 1
53. Karel Nývlt, Žižkovo náměstí č.p. 46, Krčín, 549 01 Nové Město nad Metují 1
54. Martin Hochman, Hobšovice č.p. 36, 273 21 Hobšovice
55. Irena Hudecová, Žižkovo náměstí č.p. 44, Krčín, 549 01 Nové Město nad Metují 1
56. Jiří Beneš, Vrchoviny č.p. 9, 549 01 Nové Město nad Metují 1
57. Lenka Benešová, Žižkovo náměstí č.p. 62, Krčín, 549 01 Nové Město nad Metují 1
58. Ing. Jaroslav Hodoval, Na Trávniku č.p. 1236, 516 01 Rychnov nad Kněžnou
59. Irena Pokorná, Vojanova č.p. 762, Kročehlavy, 272 01 Kladno 1
60. Tomáš Hodoval, Lidická č.p. 23, Staré Město nad Metují, 547 01 Náchod 1
61. Markéta Hodovalová, Na Strži č.p. 805, 547 01 Náchod 1
62. Yveta Prušová, Vlastimila Moravce č.p. 65, Spy, 549 01 Nové Město nad Metují 1
63. Ing. Zdeněk Hrnčíř, Vlastimila Moravce č.p. 30, Spy, 549 01 Nové Město nad Metují 1
64. Ing. Vladimír Tláskal, Slavětín nad Metují č.p. 23, 549 01 Nové Město nad Metují 1
65. Milan Syrovátko, Vlastimila Moravce č.p. 32, Spy, 549 01 Nové Město nad Metují 1
66. Marcela Zákravská, Markvartice č.p. 363, 407 42 Markvartice u Děčína
67. Marie Hrodková, Bratří Čapků č.p. 20, Krčín, 549 01 Nové Město nad Metují 1
68. Karel Košťál, Halínská č.p. 71, Spy, 549 01 Nové Město nad Metují 1
69. Mgr. Dana Košťálová, Halínská č.p. 71, Spy, 549 01 Nové Město nad Metují 1
70. Zdeněk Hanic, Halínská č.p. 64, Spy, 549 01 Nové Město nad Metují 1
71. Šárka Hanicová, Halínská č.p. 64, Spy, 549 01 Nové Město nad Metují 1
72. Alois Veselý, Halínská č.p. 58, Spy, 549 01 Nové Město nad Metují 1
73. Ředitelství silnic a dálnic ČR, IDDS: zjq4rhz
sídlo: Na Pankráci č.p. 546/56, Nusle, 140 00 Praha 4
74. Petr Cvejn, Halínská č.p. 69, Spy, 549 01 Nové Město nad Metují 1
75. Jaromír Rydlo, Nad Stadionem č.p. 1314, 549 01 Nové Město nad Metují 1
76. Ludmila Cvejnová, Halínská č.p. 69, Spy, 549 01 Nové Město nad Metují 1
77. Jana Štěpánová, Chlístov č.p. 3, 518 01 Dobruška
78. Jana Košťálová, Českých legií č.p. 97, 549 01 Nové Město nad Metují 1
79. Petr Tichý, Družební č.p. 1516, 549 01 Nové Město nad Metují 1
80. Jitka Tichá, Družební č.p. 1516, 549 01 Nové Město nad Metují 1
81. Svatopluk Hvozdecký, Vlastimila Moravce č.p. 5, Spy, 549 01 Nové Město nad Metují 1
82. Pavel Veselý, Vysokov č.p. 149, 549 12 Výdejní místo Vysokov
83. Eva Prázová, Vlastimila Moravce č.p. 25, Spy, 549 01 Nové Město nad Metují 1
84. Jana Tinková, Bzince pod Javorinou č.p. 527, Bzince pod Javorinou, Slovensko
85. Jiří Jelínek, Švermova č.p. 214, 517 42 Doudleby nad Orlicí
86. Milada Jelínková, Na Drahách č.p. 55, Spy, 549 01 Nové Město nad Metují 1
87. NAHOŘANSKÁ a.s., IDDS: ngwvaef, sídlo: Nahořany č.p. 112, 549 07 Nahořany nad Metují
88. Jan Králíček, Novoměstská č.p. 234, 518 01 Dobruška
89. Věra Javorská, Sokolovská č.p. 780/45, Severní Předměstí, 323 00 Plzeň 23
90. Věra Kubánková, Žižkův kopec č.p. 444, 552 03 Česká Skalice
91. Ing. Václav Kučera, Tenisová č.p. 956/13, Praha 10-Hostivař, 102 00 Praha 102
92. Josef Mlynář, Vlastimila Moravce č.p. 15, Spy, 549 01 Nové Město nad Metují 1
93. Vladimír Kocourek, Slavětín nad Metují č.p. 45, 549 01 Nové Město nad Metují 1
94. Ing. Petr Holeček, Pod Homolkou č.p. 1982, 547 01 Náchod 1
95. Ing. Jaromír Holeček, Nová č.p. 433, Krčín, 549 01 Nové Město nad Metují 1
96. Oto Mach, Tkalcovská č.p. 458, Střední Předměstí, 541 01 Trutnov 1
97. Zdeňka Machová, Tkalcovská č.p. 458, Střední Předměstí, 541 01 Trutnov 1
98. Jaroslav Martinů, Husitská č.p. 430, Krčín, 549 01 Nové Město nad Metují 1
99. Milan Jones, Dobrušská č.p. 101, Krčín, 549 01 Nové Město nad Metují 1
100. Jana Smolová, Václavická č.p. 1721, Staré Město nad Metují, 547 01 Náchod 1
101. Daniela Jonesová, Dobrušská č.p. 101, Krčín, 549 01 Nové Město nad Metují 1
102. Pavla Kraténová, Dobrušská č.p. 417, Krčín, 549 01 Nové Město nad Metují 1
103. Miroslav Šenfluk, Dobrušská č.p. 420, Krčín, 549 01 Nové Město nad Metují 1
104. Otilia Šenfluková, Dobrušská č.p. 420, Krčín, 549 01 Nové Město nad Metují 1
105. Markéta Blažková, Budín č.p. 51, 549 01 Nové Město nad Metují 1
106. Josef Žabka, Budín č.p. 110, Krčín, 549 01 Nové Město nad Metují 1
107. Marie Žabková, Budín č.p. 110, Krčín, 549 01 Nové Město nad Metují 1
108. Petr Pitaš, Žižkovo náměstí č.p. 42, Krčín, 549 01 Nové Město nad Metují 1
109. PhDr. Olga Pitašová, Žižkovo náměstí č.p. 42, Krčín, 549 01 Nové Město nad Metují 1

dotčené správní úřady a správci sítí jednotlivě:


110. Drážní úřad, sekce stavební, IDDS: 5mjaatd, MP-SOP0989/16-2/So, DUCR-28392/16/So
sídlo: Wilsonova č.p. 300/8, 120 00 Praha 2-Vinohrady

111. Hasičský záchranný sbor Královéhradeckého kraje, územní odbor Náchod, IDDS: yvfab6e
sídlo: nábreží U Přívozu č.p. 122/4, 500 03 Hradec Králové 3, *HSHK-2921-2/2016 (456-NA-OP-2016)*
112. Policie ČR, Krajské ředitelství Policie KHK, Územní odbor Náchod, Dopravní inspektorát, IDDS: urnai6d
sídlo: Plhovské náměstí č.p. 1176, 547 01 Náchod 1, *KRPH-488-221/ČJ-2016-050506*
113. Městský úřad Nové Město nad Metují, Odbor správní, Oddělení dopravy a silničního hospodářství, náměstí Republiky č.p. 6, 549 01 Nové Město nad Metují 1
114. Městský úřad Nové Město nad Metují, Odbor výstavby a regionálního rozvoje, Oddělení životního prostředí, náměstí Republiky č.p. 6, 549 01 Nové Město nad Metují 1
115. Městský úřad Nové Město nad Metují, Odbor výstavby a regionálního rozvoje, státní památková péče, náměstí Republiky č.p. 6, 549 01 Nové Město nad Metují
116. Ministerstvo obrany ČR, sekce ekonomická a majetková, odbor ochrany územních zájmů a řízení programů nemovitě infrastruktury, IDDS: hjyaavk, sídlo: Teplého č.p. 1899, Zelené Předměstí, 530 02 Pardubice, *46774/2015-8201-OÚZ-PCE*


ostatní

117. ČEZ Distribuce, a. s., IDDS: v95uqfy
sídlo: Teplická č.p. 874/8, Děčín IV-Podmokly, 405 02 Děčín 2, zn. *1084707507*
118. Česká telekomunikační infrastruktura a.s., IDDS: qa7425t
sídlo: Olšanská č.p. 2681/6, 130 00 Praha 3-Žižkov, zn. *POS 592/16*
119. RWE Distribuční služby, s.r.o., IDDS: jnnys6
sídlo: Plynárenská č.p. 499/1, Zábrdovice, 602 00 Brno 2, zn. *5001298450*
120. Vodovody a kanalizace Náchod, a.s., IDDS: d7tgx37
sídlo: Kladská č.p. 1521, 547 01 Náchod 1, zn. *16-02427*
121. Technické služby, Kpt. Jaroše č.p. 463, 549 01 Nové Město nad Metují 1


Příloha: koordinační situace – díl 1

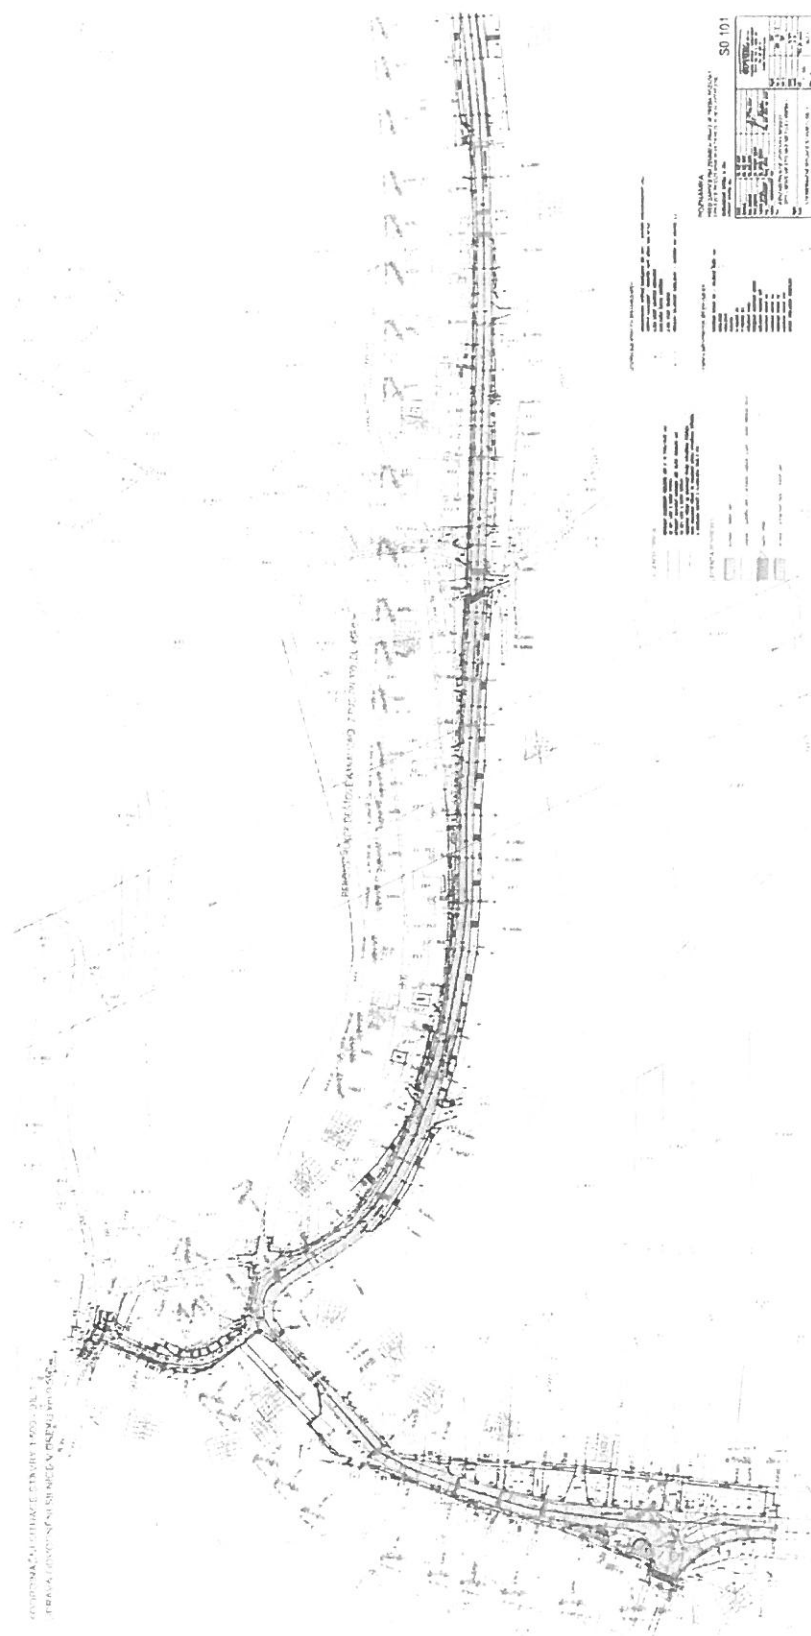

Příloha: koordinační situace – díl 2

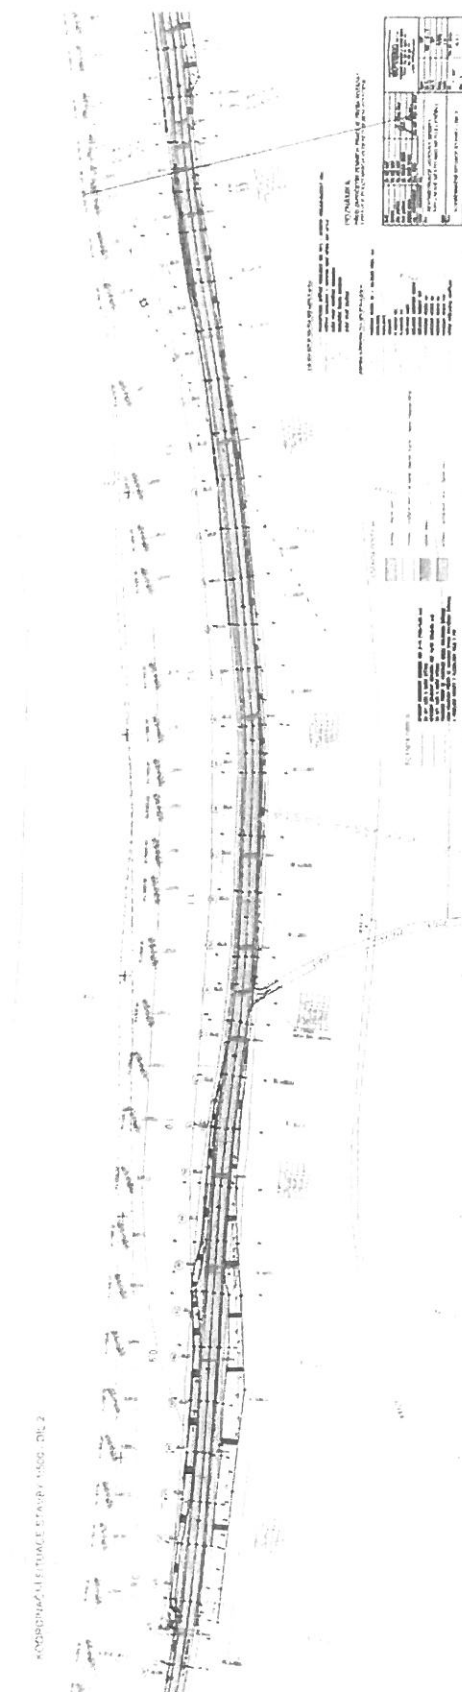

Příloha: koordinační situace – díl 3

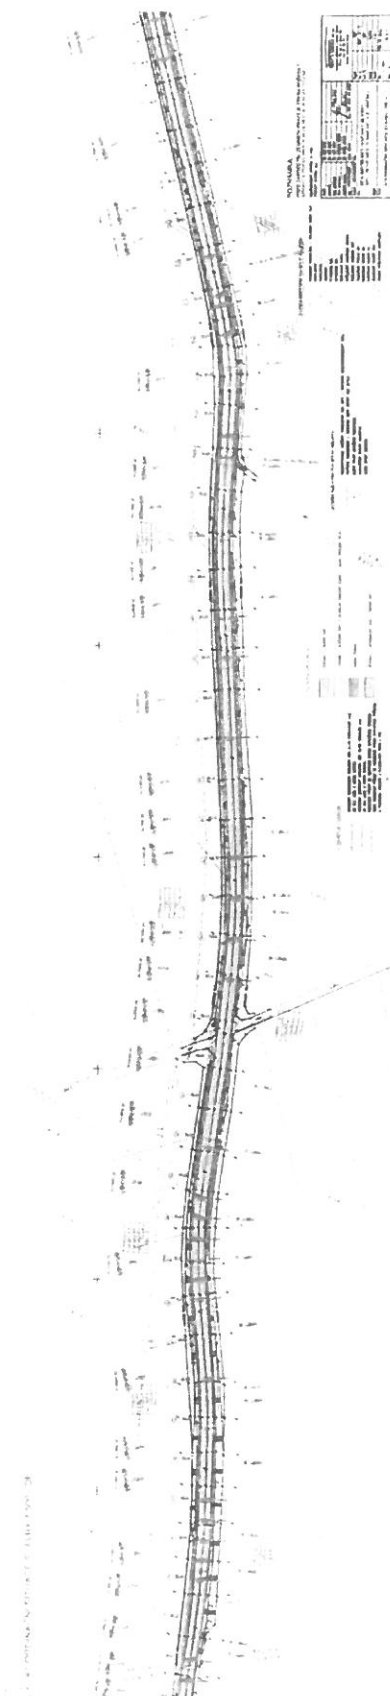

Příloha: koordinační situace – díl 4

