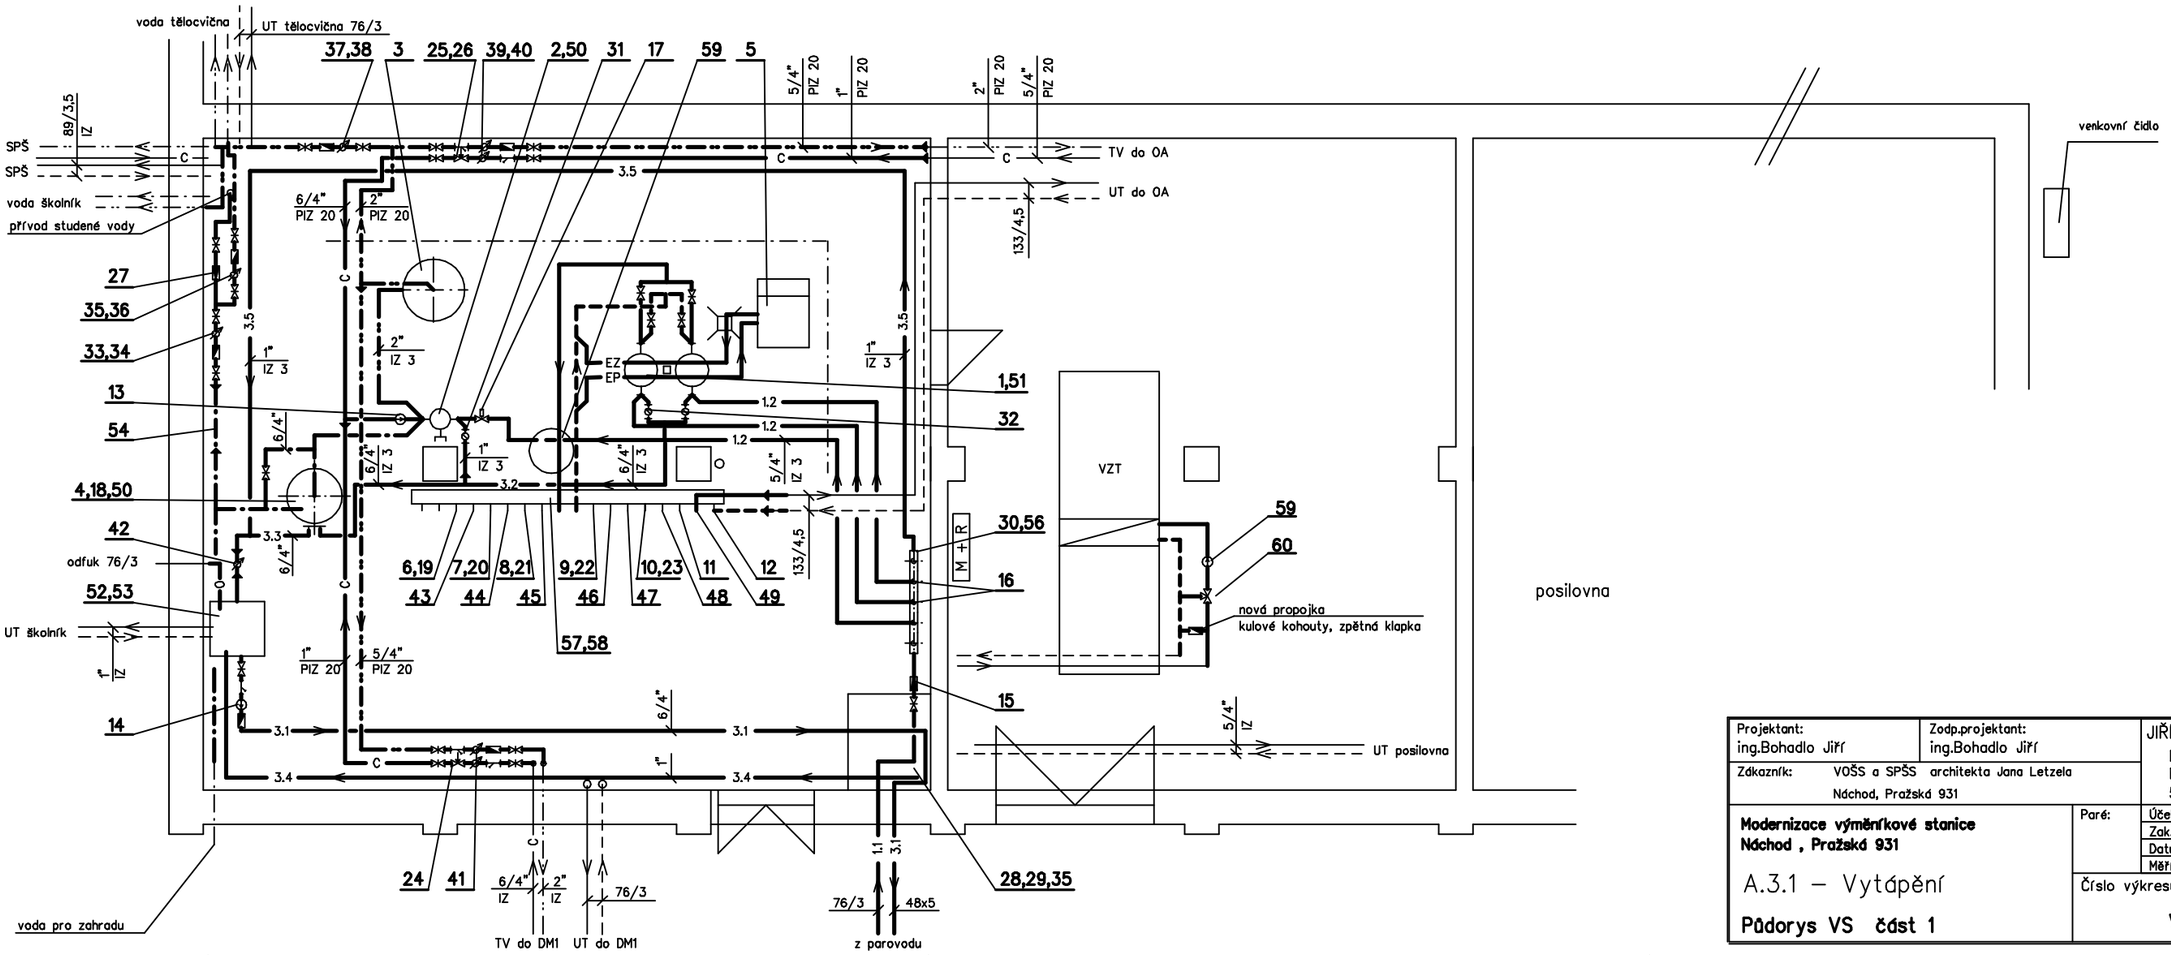


| | | | |
|---|---|---|---|
| Projektant: ing.Bohadlo Jiří | Zodp.projektant: ing.Bohadlo Jiří | JIŘÍ BOHADLO ING. Dlouhá 242 Náchod – Babí 547 01 | |
| Zákazník: VOŠS a SPŠS Náchod, Pražská 931 | architekta Jana Letzela | | |
| **Modernizace výměníkové stanice Náchod , Pražská 931** | | Paré: | Účel: DPS |
| | | | Zak.č: 243-490 |
| | | | Datum: 04.2013 |
| | | | Měřítko: 1:50 |
| A.3.1 – Vytápění | | | Číslo výkresu: |
| **Půdorys VS část 1** | | | V–01 |

PDF created with pdfFactory trial version www.pdffactory.com