1. NADZEMNÍ PODLAŽÍ – stávající stav

M 1 : 100

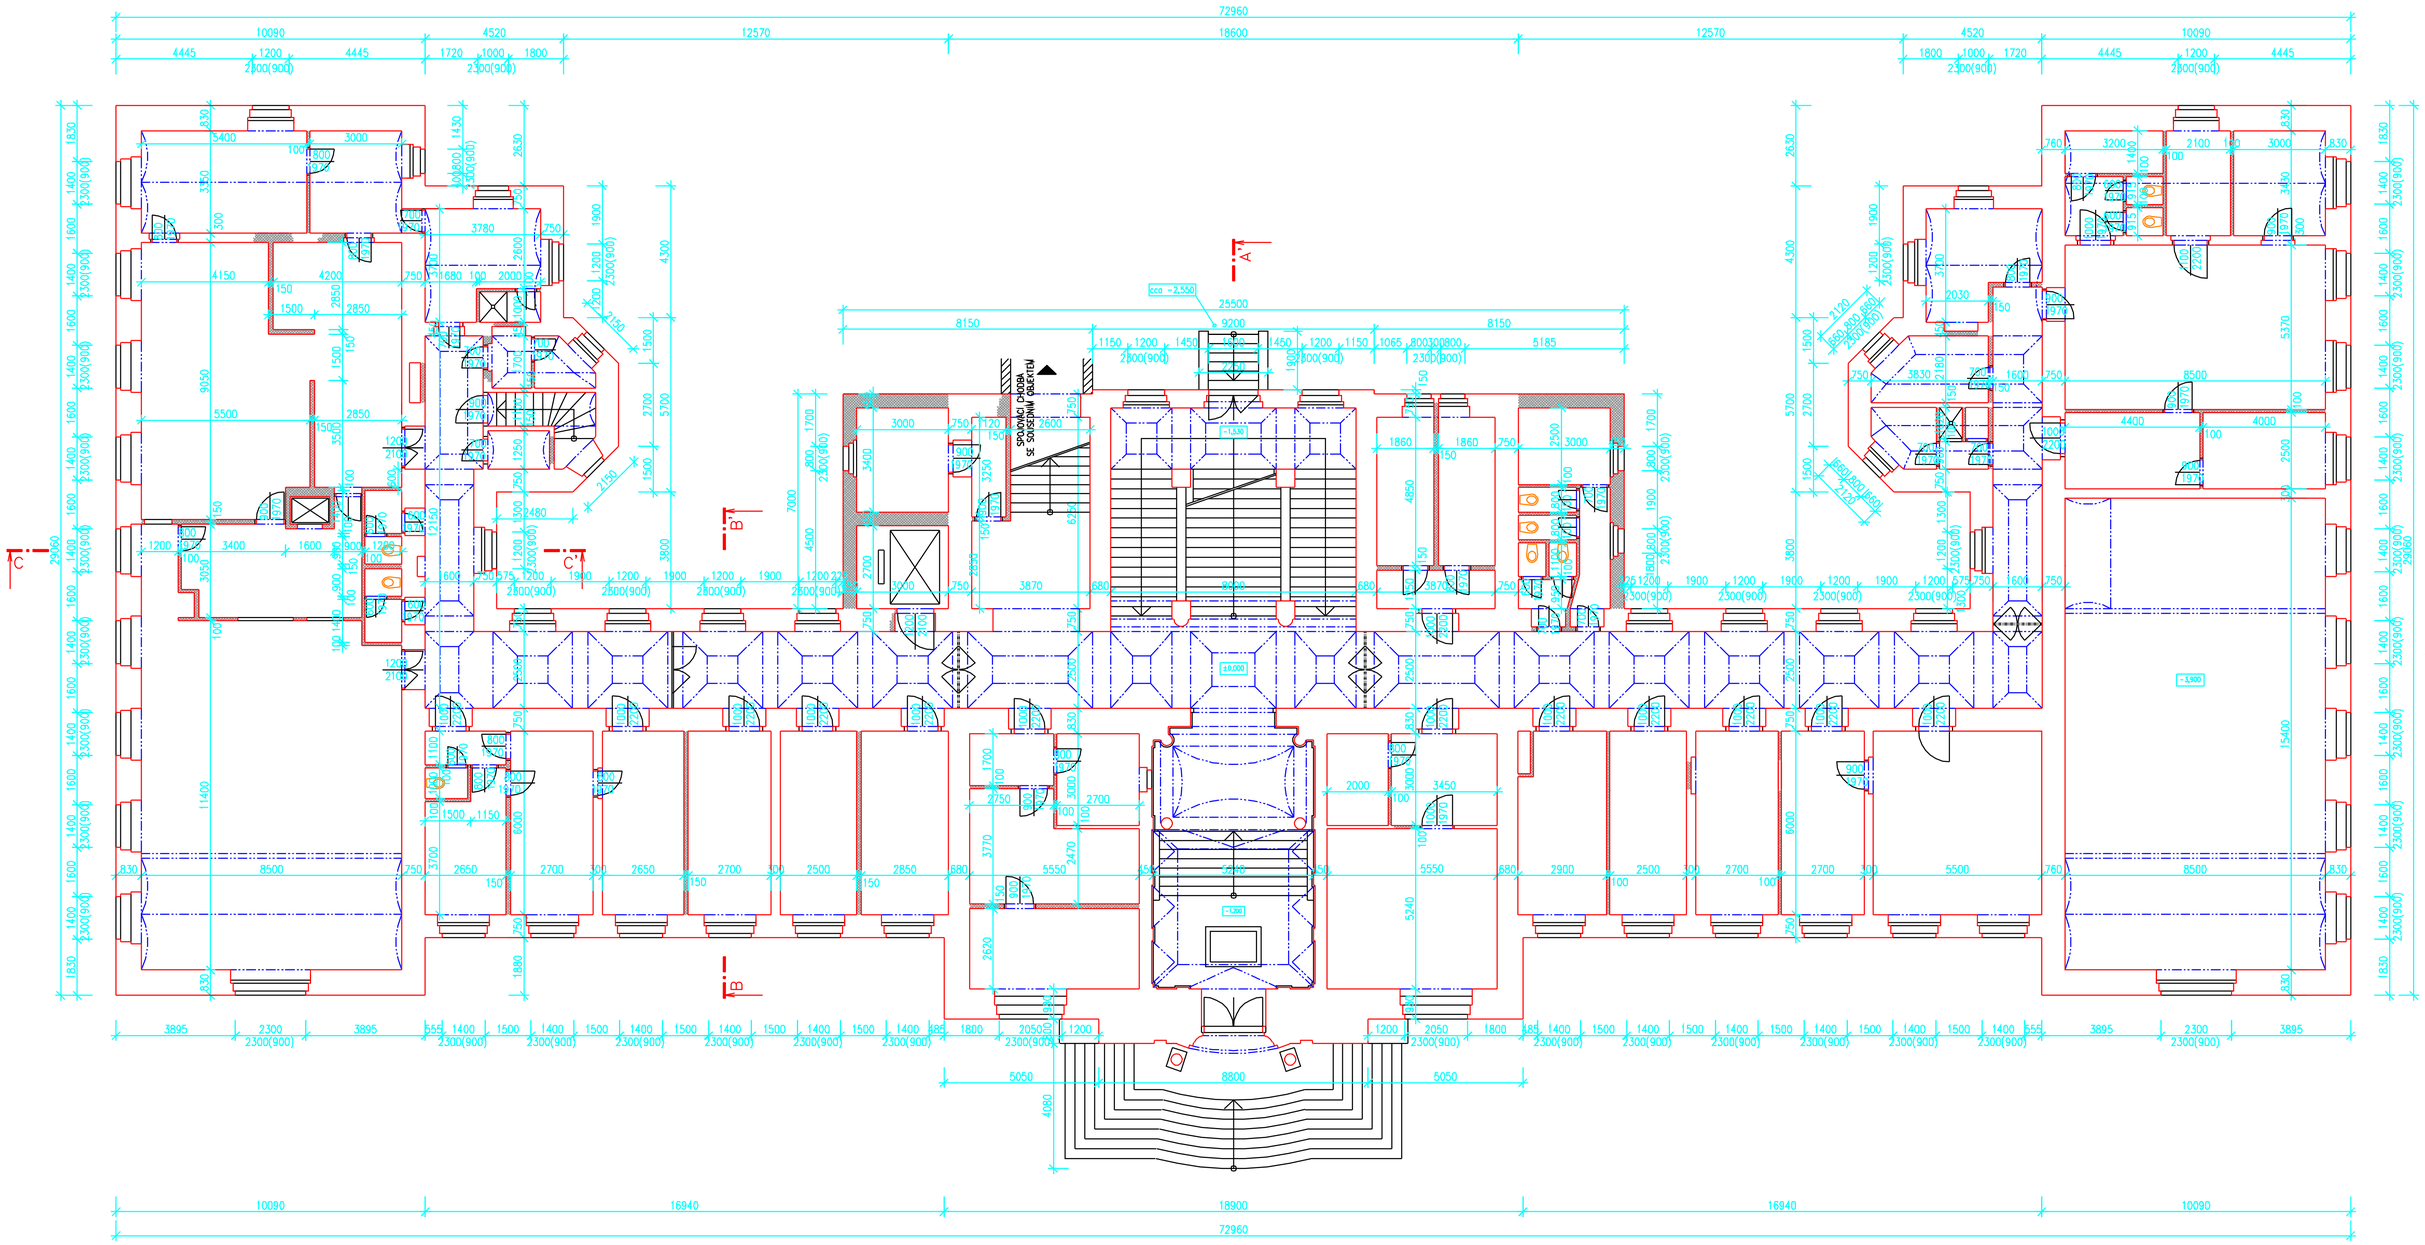

LEGENDA GRAFICKÉHO ZNAČENÍ:

- PŮVODNÍ KONSTRUKCE (r. 1902)
- NOVODOBÉ KONSTRUKCE (od r. 1953 – současnost)

NÁVRH	KRESLIL	ARCHITEKT	VEDOUCÍ
Ing.M.STEHNO	J.JÁNSOVÁ	Ing.arch.P.TUŠL	Ing.arch.P.TUŠL

MÍSTO STAVBY: POSPÍŠILOVA 365, Hradec Králové

INVESTOR: ZDRAVOTNICKÝ HOLDING KRÁLOVÉHRADECKÉHO KRAJE a.s.

STAVBA: DIGITALIZACE STÁVAJÍCÍHO OBJEKTU

OBJEKT: ÚSTAVU HLUCHONĚMÝCH

OBSAH VÝKRESU: 1. nadzemní podlaží – STÁVAJÍCÍ STAV

3Q PROJECT a.s.
Eliščino nábřeží 304
500 03 HRADEC KRÁLOVÉ
IČO 63216809, DIČO 228-63216809
tel. 495057111
fax. 495057141

STUPEŇ: digitalizace DAT. 01/2009

ZAK.ČÍSLO: 45/2008

MĚŘÍTKO: 1:100

ČÍSLO VÝKRESU: 4508-03-STE/DIG

Tento výkres je duševním majetkem firmy 3Q PROJECT a.s. Bez souhlasu firmy se nesmí kopírovat nebo podle jeho obsahu jakkoliv zasahovat do předaných dokladů. Značení bude sníženo soudně.