


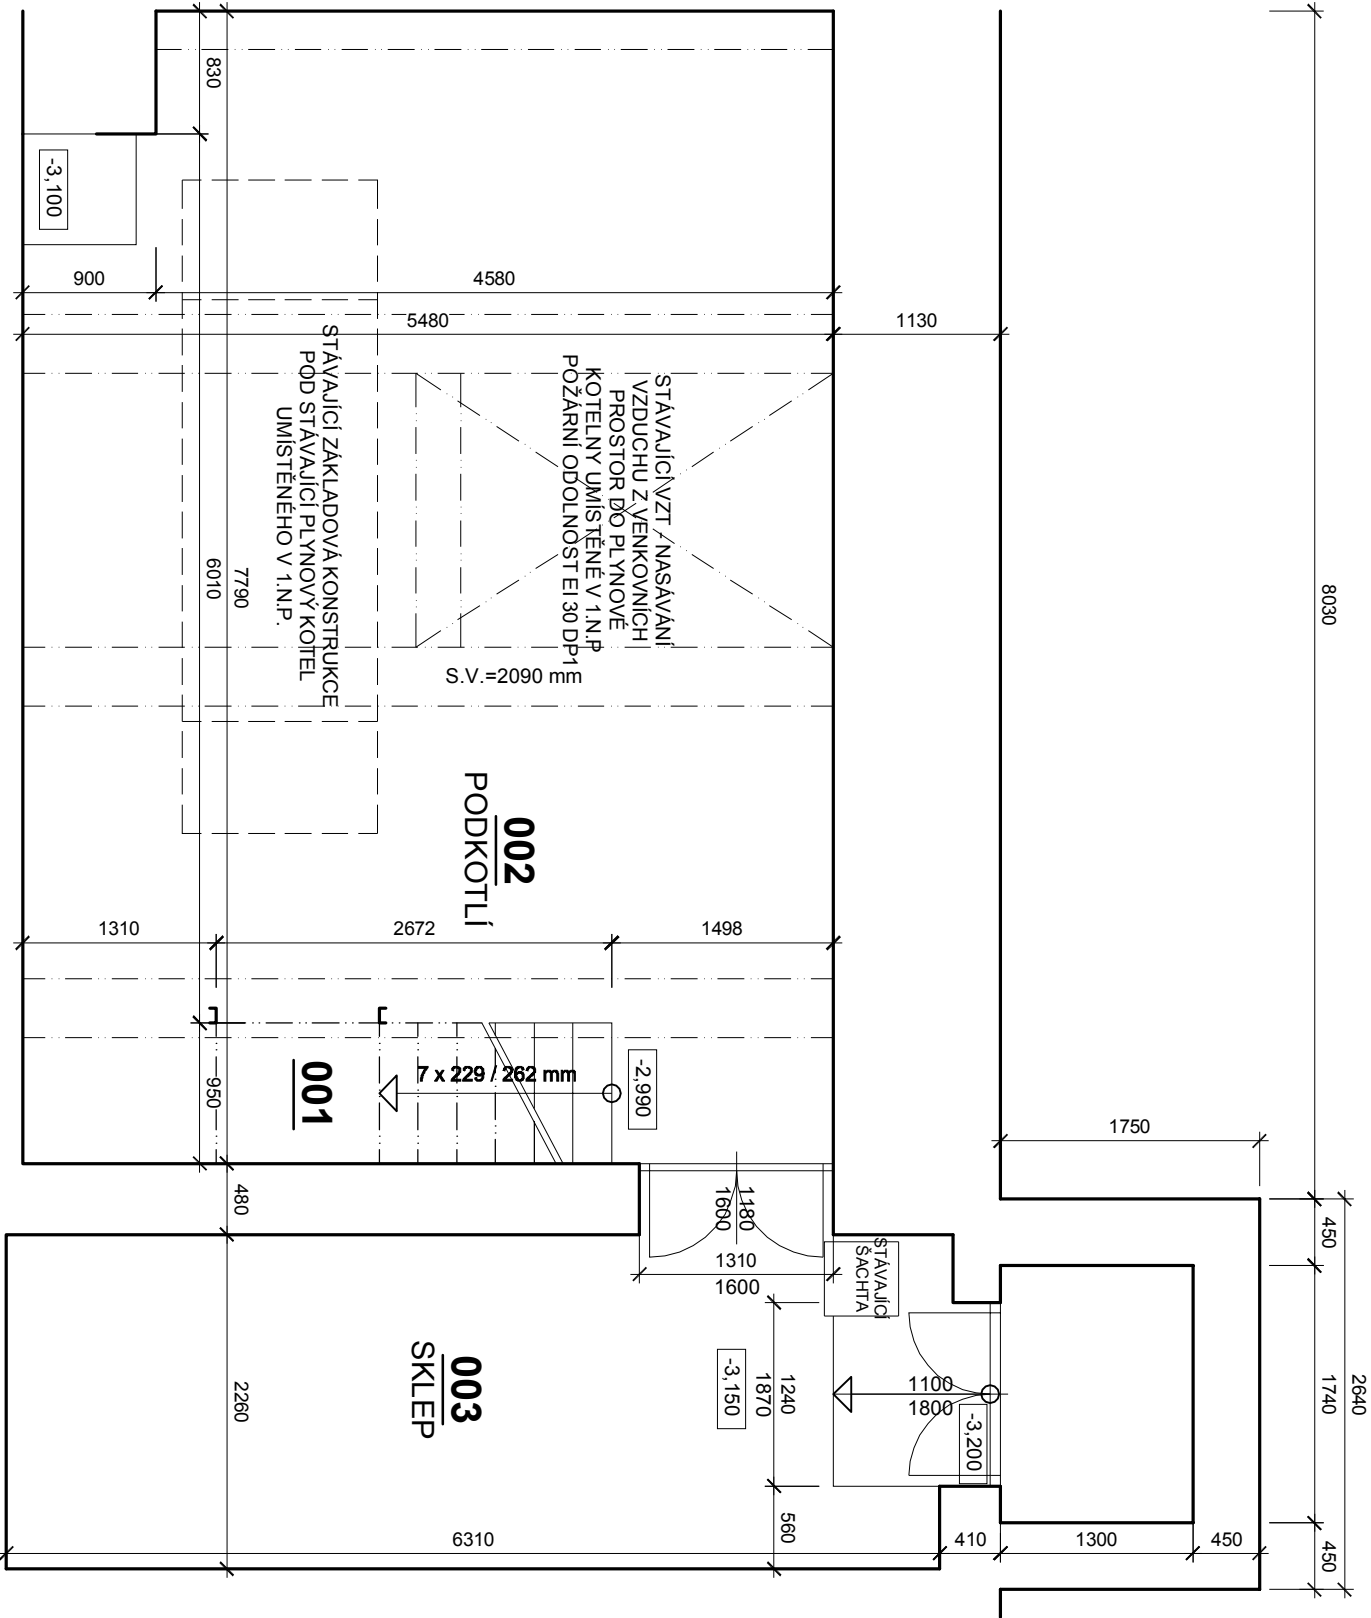

LEGENDA HMOT:

- ☐ STÁVAJÍCÍ KONSTRUKCE NEDOTČENÉ STAVEBNÍ ČINNOSTI
- ☒ BOURANÉ KONSTRUKCE, DEMONTÁŽE ZAŘÍZENÍ, RENOVACE PLOCH A PRVKŮ



POZNÁMKA:

STAVEBNÍ ÚPRAVY V 1.P.P.:

- VYKLIZENÍ PROSTORU
- ODSTRANĚNÍ STÁVAJÍCÍCH OMÍTEK
- DOPLNĚNÍ, OPRAVA STÁVAJÍCÍHO ZDIVA
- PROVEDENÍ NOVÉ SANAČNÍ OMÍTKY VČETNĚ ŠTUKU
- VÝMALBA MÍSTNOSTÍ
- STÁVAJÍCÍ VZT OPATŘENA CERTIFIKOVANOU POŽÁRNÍ OCHRANOU ZAJIŠŤUJÍCÍ POŽÁRNÍ ODOLNOST ALESPON: EI 30DP1
- NÁTĚR DVEŘÍ VČETNĚ ZÁRUBNÍ

(STAVEBNÍ ÚPRAVY SE TÝKAJÍ POUZE MÍSTNOST Č. 001, 002 A 003)

UMÍSTĚNÍ PLYNOVÉ KOTELNY V OBJEKTU GYMNAZIA JAROMĚŘ

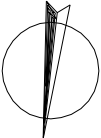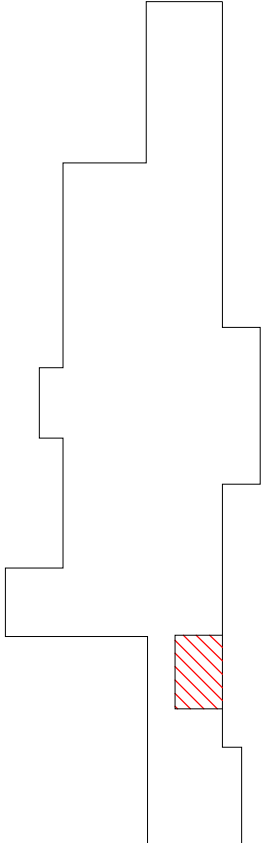

LEGENDA MÍSTNOSTÍ:

Tabulka místností								
Číslo	Název	Plocha	Světla výška (mm)	Druh podlahy	Povrchy stěn	Sokl	Výška soklu (mm)	Povrch stropu
001	Schodiště	2,5 m²	-	Ocel. plech - nátěr	Štukové omítka na MVC jádro	-	-	Štukové omítka na MVC jádro
002	Podkottl'	39,4 m²	2380	Betonová mazanina	Štukové omítka na MVC jádro	-	-	Štukové omítka na MVC jádro
003	Sklep	16,7 m²	1790	Betonová mazanina	Štukové omítka na MVC jádro	-	-	Štukové omítka na MVC jádro
Celkový součet:		58,6 m²						

Objednatel		Gymnázium Jaroslava Žáka	
Místo objednatele		Lužická 423, 551 01 Jaroměř	
Hlavní inženýr projektu		podpis	
Ing. Radomír Vojtíšek			
Odpovědný projektant		podpis	
Ing. Pavel Franěk			
Kreslil:		podpis	
Radim Hryck, DiS.			
VK INVESTING s.r.o.			
Moravská 205			
551 01 Jaroměř			
tel.: +420 491 815 191			
fax +420 491 810 389			
e-mail: info@vki.cz			
www.vki.cz			
VKI			
Název díla		Rekonstrukce plynové kotelny Gymnázium Jaroslava Žáka, Jaroměř	
Část díla		Architektonicko-stavební řešení	
Název přílohy:		Půdorys 1.P.P.	
Počet formátů		3x A4	
Měřítko:		1:50	
Datum:		Říjen 2016	
Účel díla		DPS	
Č. zakázky		315 036	
Číslo přílohy		D.1.1 b)-1	