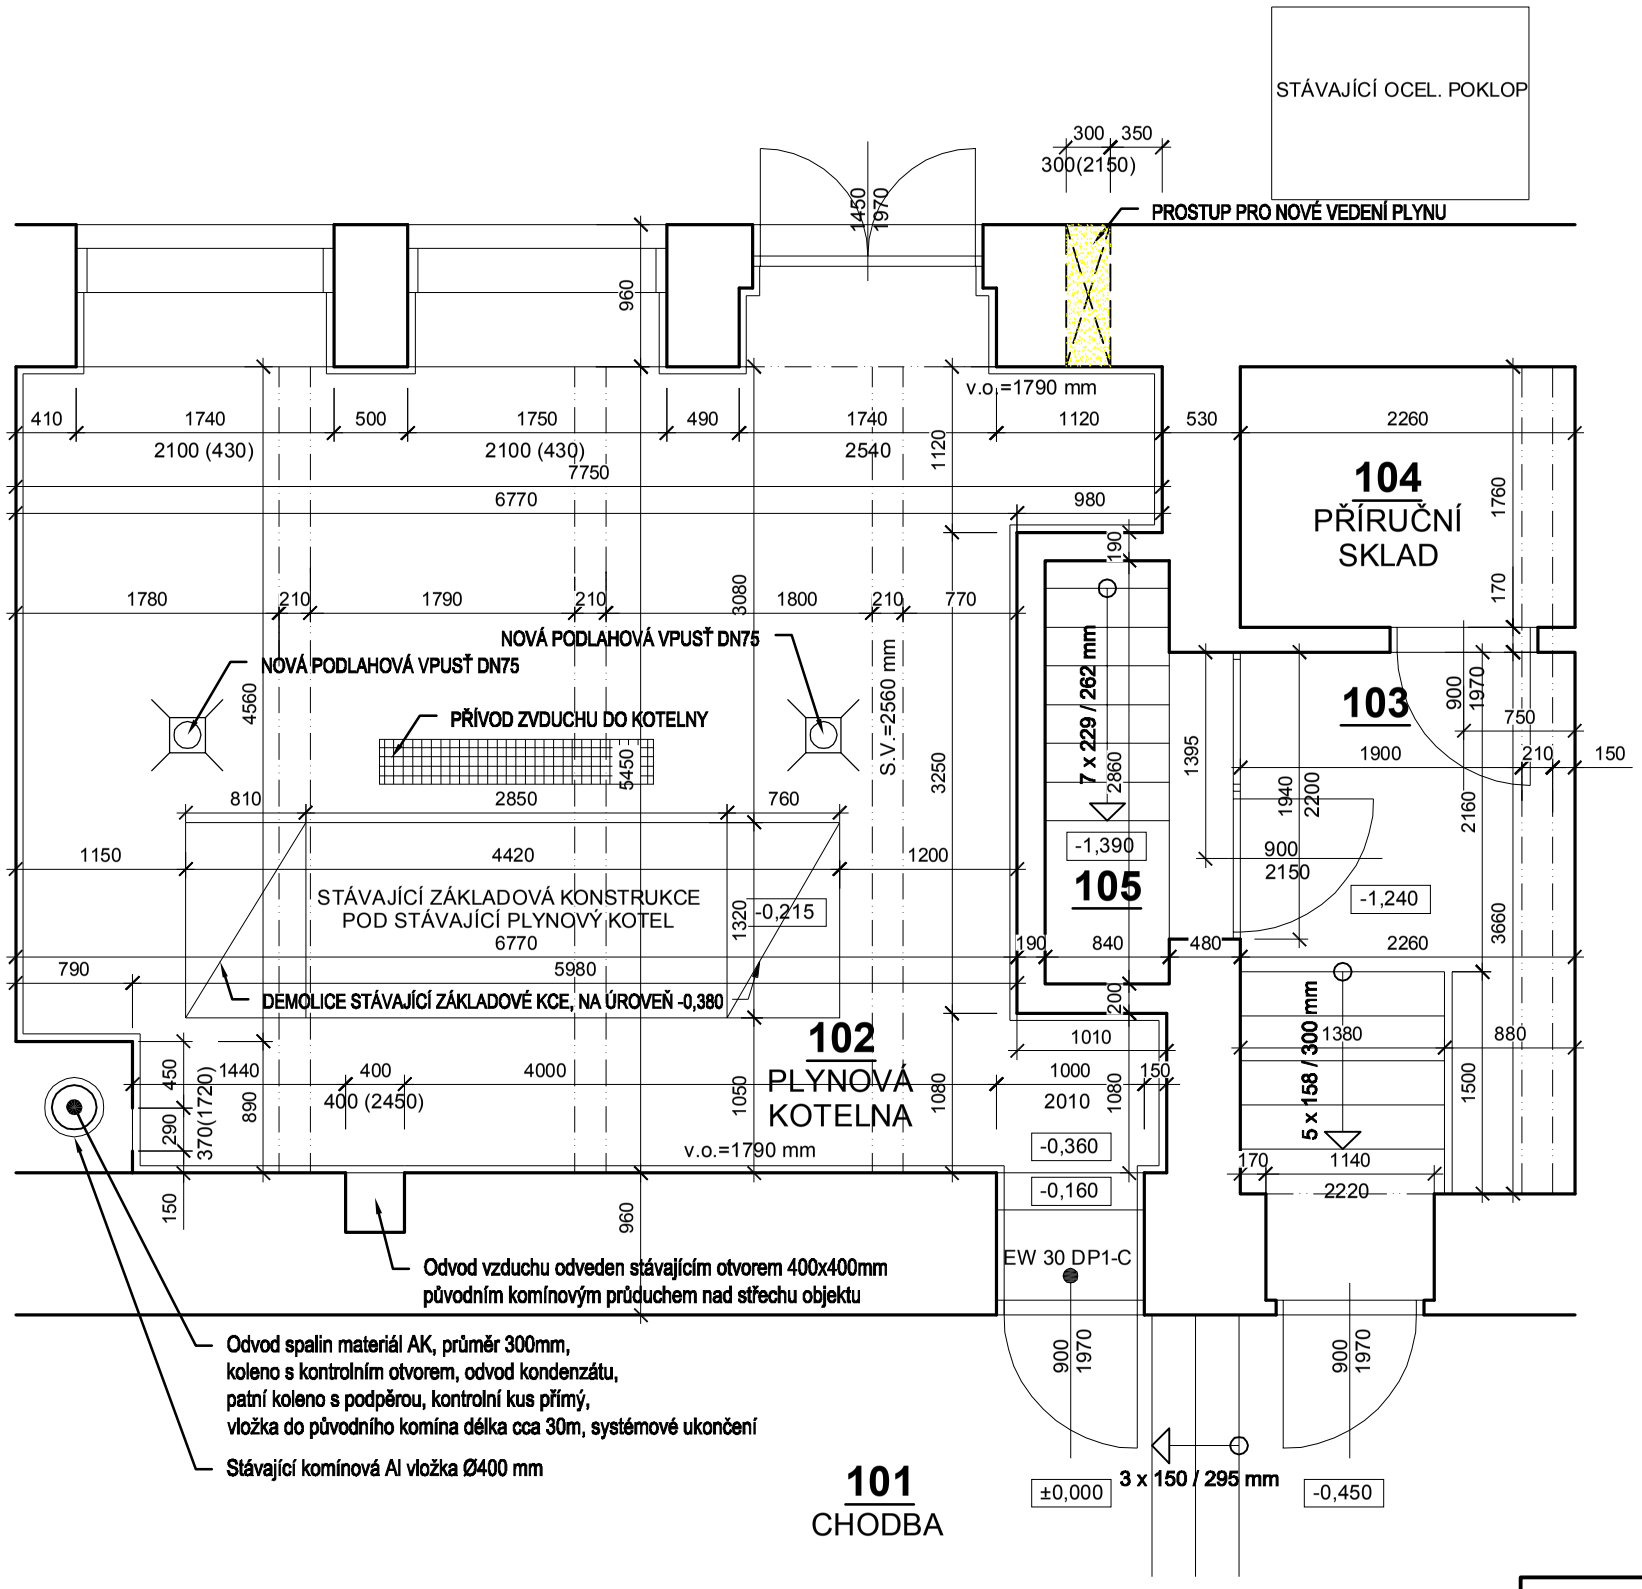

LEGENDA HMOT:

STÁVAJÍCÍ KONSTRUKCE NEDOTČENÉ STAVEBNÍ ČINNOSTÍ

BOURANÉ KONSTRUKCE, DEMONTÁŽE ZAŘÍZENÍ, RENOVACE PLOCH A PRVKŮ

POZNÁMKA:

STAVEBNÍ ÚPRAVY V 1.N.P.:

- VYKLIZENÍ PROSTORU
- DEMOLICE STÁVAJÍCÍ ZÁKLADOVÉ KCE POD KOTLE, NA ÚROVEŇ -0,380, K DEMOLICI BUDE PŘIZVÁN AD NEBO AUTORIZOVANÝ INŽENÝR- POZEMNÍ STAVBY, STATIKA A DYNAMIKA STAVEB
- ODSTRANĚNÍ STÁVAJÍCÍCH DLAŽEB
- ODSTRANĚNÍ STÁVAJÍCÍCH OBKLADŮ DO VÝŠE PRVNÍ ŘADY CCA 150 MM
- PROVEDENÍ NOVÉHO PROSTUPU V OBVODOVÉ STĚNĚ 300/300(2150)
- OSAZENÍ NOVÝCH DVOU PODLAHOVÝCH VPUSTÍ DN75, S NAPOJENÍM NA STÁVAJÍCÍ ROZVODY KANALIZACE
- PROVEDENÍ NOVÉ KOMÍNOVÉ VLOŽKY VČETNĚ PŘÍSLUŠENSTVÍ
- OPRAVA STÁVAJÍCÍCH OMÍTEK
- PROVEDENÍ HYDROIZOLAČNIHO NÁTĚRU VČETNĚ TĚSNÍCÍCH PÁSŮ
- PROVEDENÍ KERAMICKÉ DLAŽBY DO FLEXIBILNÍHO LEPIDLA (VČETNĚ UPRAVENÉ STÁVAJÍCÍ ZÁKLADOVÉ KCE)
- PROVEDENÍ KERAMICKÝCH OBKLADŮ DO FLEXIBILNÍHO LEPIDLA (O STEJNÉM ROZMĚRU STÁVAJÍCÍCH)
- OSAZENÍ NOVÝCH PROTIPOŽÁRNÍCH DVEŘÍ EW 30 DP1-C (OCELOVÉ, SAMOZAVÍRAČ)
- NÁTĚR VENKOVNÍCH DVOUKŘÍDLÝCH DVEŘÍ VČETNĚ ZÁRUBNÍ
- OŠKRABÁNÍ, PENETRACE A VÝMALBA MÍSTNOSTÍ

(STAVEBNÍ ÚPRAVY SE TÝKAJÍ POUZE MÍSTNOST Č. 102)

UMÍSTĚNÍ PLYNOVÉ KOTELNY V OBJEKTU GYMNÁZIA JAROMĚŘ

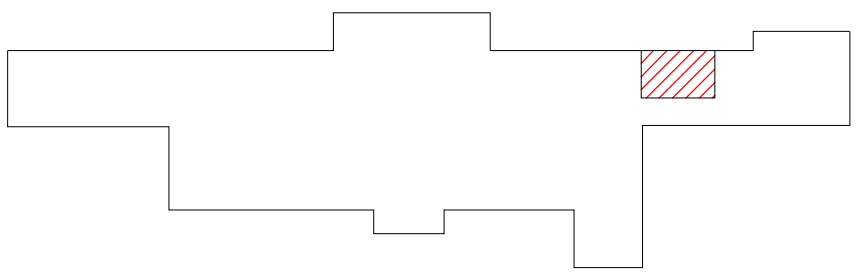

LEGENDA MÍSTNOSTÍ:

Tabulka místností

Číslo	Název	Plocha	Světlá výška (mm)	Druh podlahy	Povrchy stěn	Soki	Výška soklu (mm)	Povrch stropu	Poznámka
101	Chodba	-	-	Keramická dlažba	Štuková omítka na MVC jádro	Keramický soki	-	Štuková omítka na MVC jádro	
102	Plynová kotelna	39.5 m²	2880	Keramická dlažba	Štuková omítka na MVC jádro	Keramický obklad	1790	Štuková omítka na MVC jádro	Nucené větrání
103	Chodba	9.1 m²	3760	Betonová mazanina	Štuková omítka na MVC jádro	-	-	Štuková omítka na MVC jádro	
104	Strojovna výtahu	4.0 m²	3760	Betonová mazanina	Štuková omítka na MVC jádro	-	-	Štuková omítka na MVC jádro	
105	Schodiště	0.9 m²	3930	Ocel. plech - nátěr	Štuková omítka na MVC jádro	-	-	Štuková omítka na MVC jádro	
Celkový součet:		53.5 m²							

Objednatel	Gymnázium Jaroslava Žáka
Místo objednatele	Lužická 423, 551 01 Jaroměř
Hlavní inženýr projektu	podpis
Ing. Radomír Vojtíšek	
Odpovědný projektant	podpis
Ing. Pavel Franěk	
Kreslil:	podpis
Radim Hrycík, DiS.	

VK INVESTING s.r.o.
Moravská 205
551 01 Jaroměř
tel.:+420 491 815 191
fax +420 491 810 389
e-mail: info@vki.cz
www.vki.cz

Název díla: Rekonstrukce plynové kotelny Gymnázium Jaroslava Žáka, Jaroměř

Místo stavby: Jaroměř | k.ú.: Jaroměř | MÚ: Jaroměř

Část díla: Architektonicko-stavební řešení

Název přílohy: Půdorys 1.N.P.

Číslo přílohy: D.1.1 b)-2

Počet formátů	3xA4	Měřítko:	1:50	Datum:	Říjen 2016	Účel díla	DPS	Č. zakázky	315 036