

D.1.4.a Ústřední vytápění


Příloha č.2 - Demontáže – dokumentace stávajícího stavu


Stavba:	Rekonstrukce plynové kotelny Gymnázium Jaroslava Žáka, Jaroměř	
Místo stavby:	Gymnázium Jaroslava Žáka, Jaroměř	
Katastrální území:	Jaroměř	
Stavební úřad:	Jaroměř	
Okres:	Náchod	
Kraj:	Královehradecký	
Stavebník:	Gymnázium Jaroslava Žáka Lužická 423, 551 01 Jaroměř	
Hlavní inženýr PD:	Ing. Radomír Vojtíšek	
Vypracoval:	Martin Šimeček	
Datum zpracování:	Říjen 2016	Pare č.:

LEGENDA

- 1 PLYNOVÁ TEP. CENTRÁLA MULTITEMP MV - HYDROTHERM TYP MV-810-VD - VÝKON 810 kW, ZP 2,1 kPa (DODAVATEL STIEBEL ELTRON) 1kpl
- 2 ÚPRAVA VODY - ZHĚKČOVAČ SESTAVA ECO DD 4080 (DODAVATEL - PURITY CONTROL, CS OSTRAVA) 1kpl
- 3 HYDRAOLICKÝ ROZDĚLOVAČ 810 kW Js250 (ATYP.) 1ks
- 4 ROZDĚLOVAČ 92,5°C, Js 150 Jt 0,6 MPa (ATYP.) 1ks
- 5 SBĚRAČ 64,5°C, Js 150, Jt 0,6 MPa (ATYP.) 1ks
- 6 ELEKTRODZVADEČ HYDROTHERM - KOTELNÍ OKRUH 1kpl
- 7 ELEKTRODZVADEČ - STAVBA - SEK. OKRUH
- 1 ČERPADLO 50-NTV-60-6 - 2ks 14 VENTIL RYCHLOZAVÍRAČÍ - 1ks
220/150 Hz - 2700 ot/min, 104 W ZP 2,1 kPa TYP C2C 103 516 - Js 80
- 2 ČERPADLO 25-NTV-56-5 - 2ks 15 PLYNOVÝ DETEKTOR CR-02-04
220/150 Hz - 2600 ot/min, 55 W
- 3 ČERPADLO 50-NTV-60-6 - 2ks 16 AKUSTICKÁ SIGNALIZACE - 1ks
220/150 Hz - 2700 ot/min, 104 W
- 4 ČERPADLO 65-NTV-74-14 - 2ks 17 STOP TLAČÍTKO - 1ks
380/50 Hz - 2850 ot/min, 484 W
- 5 ČERPADLO 50-NTV-60-6 - 2ks 18 STOP TLAČÍTKO - 1ks
220/150 Hz - 2200 ot/min, 90 W
- 6 ČERPADLO 50-NTV-60-11 - 1ks 19 ZAŠUKOVÁ SKŘÍŇ 220V, 320V - 1ks
220V/50 Hz - 2700 ot/min, 140 W
- 7 - I - 1ks
- 8 - II - 1ks
- 9 TRAJESTNÝ REGULAČNÍ VENTIL S EL. POHONEM 52468-220V RV-102 E 63 11-16/150-25 1ks
- 10 DITO S EL. POHONEM 52468-12V RV-102 E 63 11-16/150-20 1ks
- 11 DITO S EL. POHONEM 52468-12V RV-102 E 63 11-16/150-40 1ks
- 12 DITO S EL. POHONEM 52468-12V RV-102 E 63 11-16/150-50 1ks
- 13 DITO S EL. POHONEM 52468-12V RV-102 E 63 11-16/150-25 1ks

Hlavní proj.	Projekt. spec.	Kreslil	Kontroloval	Vedoucí stf.	PROJEKTIS	
	ING. VLADIMÍR ŠRAHAR				projekce pozemních staveb	
					gen. Kubáně čp. 295	
					55102 JAROMĚŘ	
Stavba: PLYNOVÁ KOTELNA 810 kW					Formát	2x A4
Objekt (provozní soubor): GYMNAZIUM V. LINDY JAROMĚŘ					Datum	XII/93
DR: 4.2. KOTELNA - TECHNOLOGIE Investor: GYMNAZIUM V. LINDY JAROMĚŘ					Stupeň	P.S.
Název					Zakázkové číslo	Z41/95
DISPOSICE ZAŘÍZENÍ KOTELNY					Měřítko	Čís. výkresu
					1:50	1-3-0216
						2.

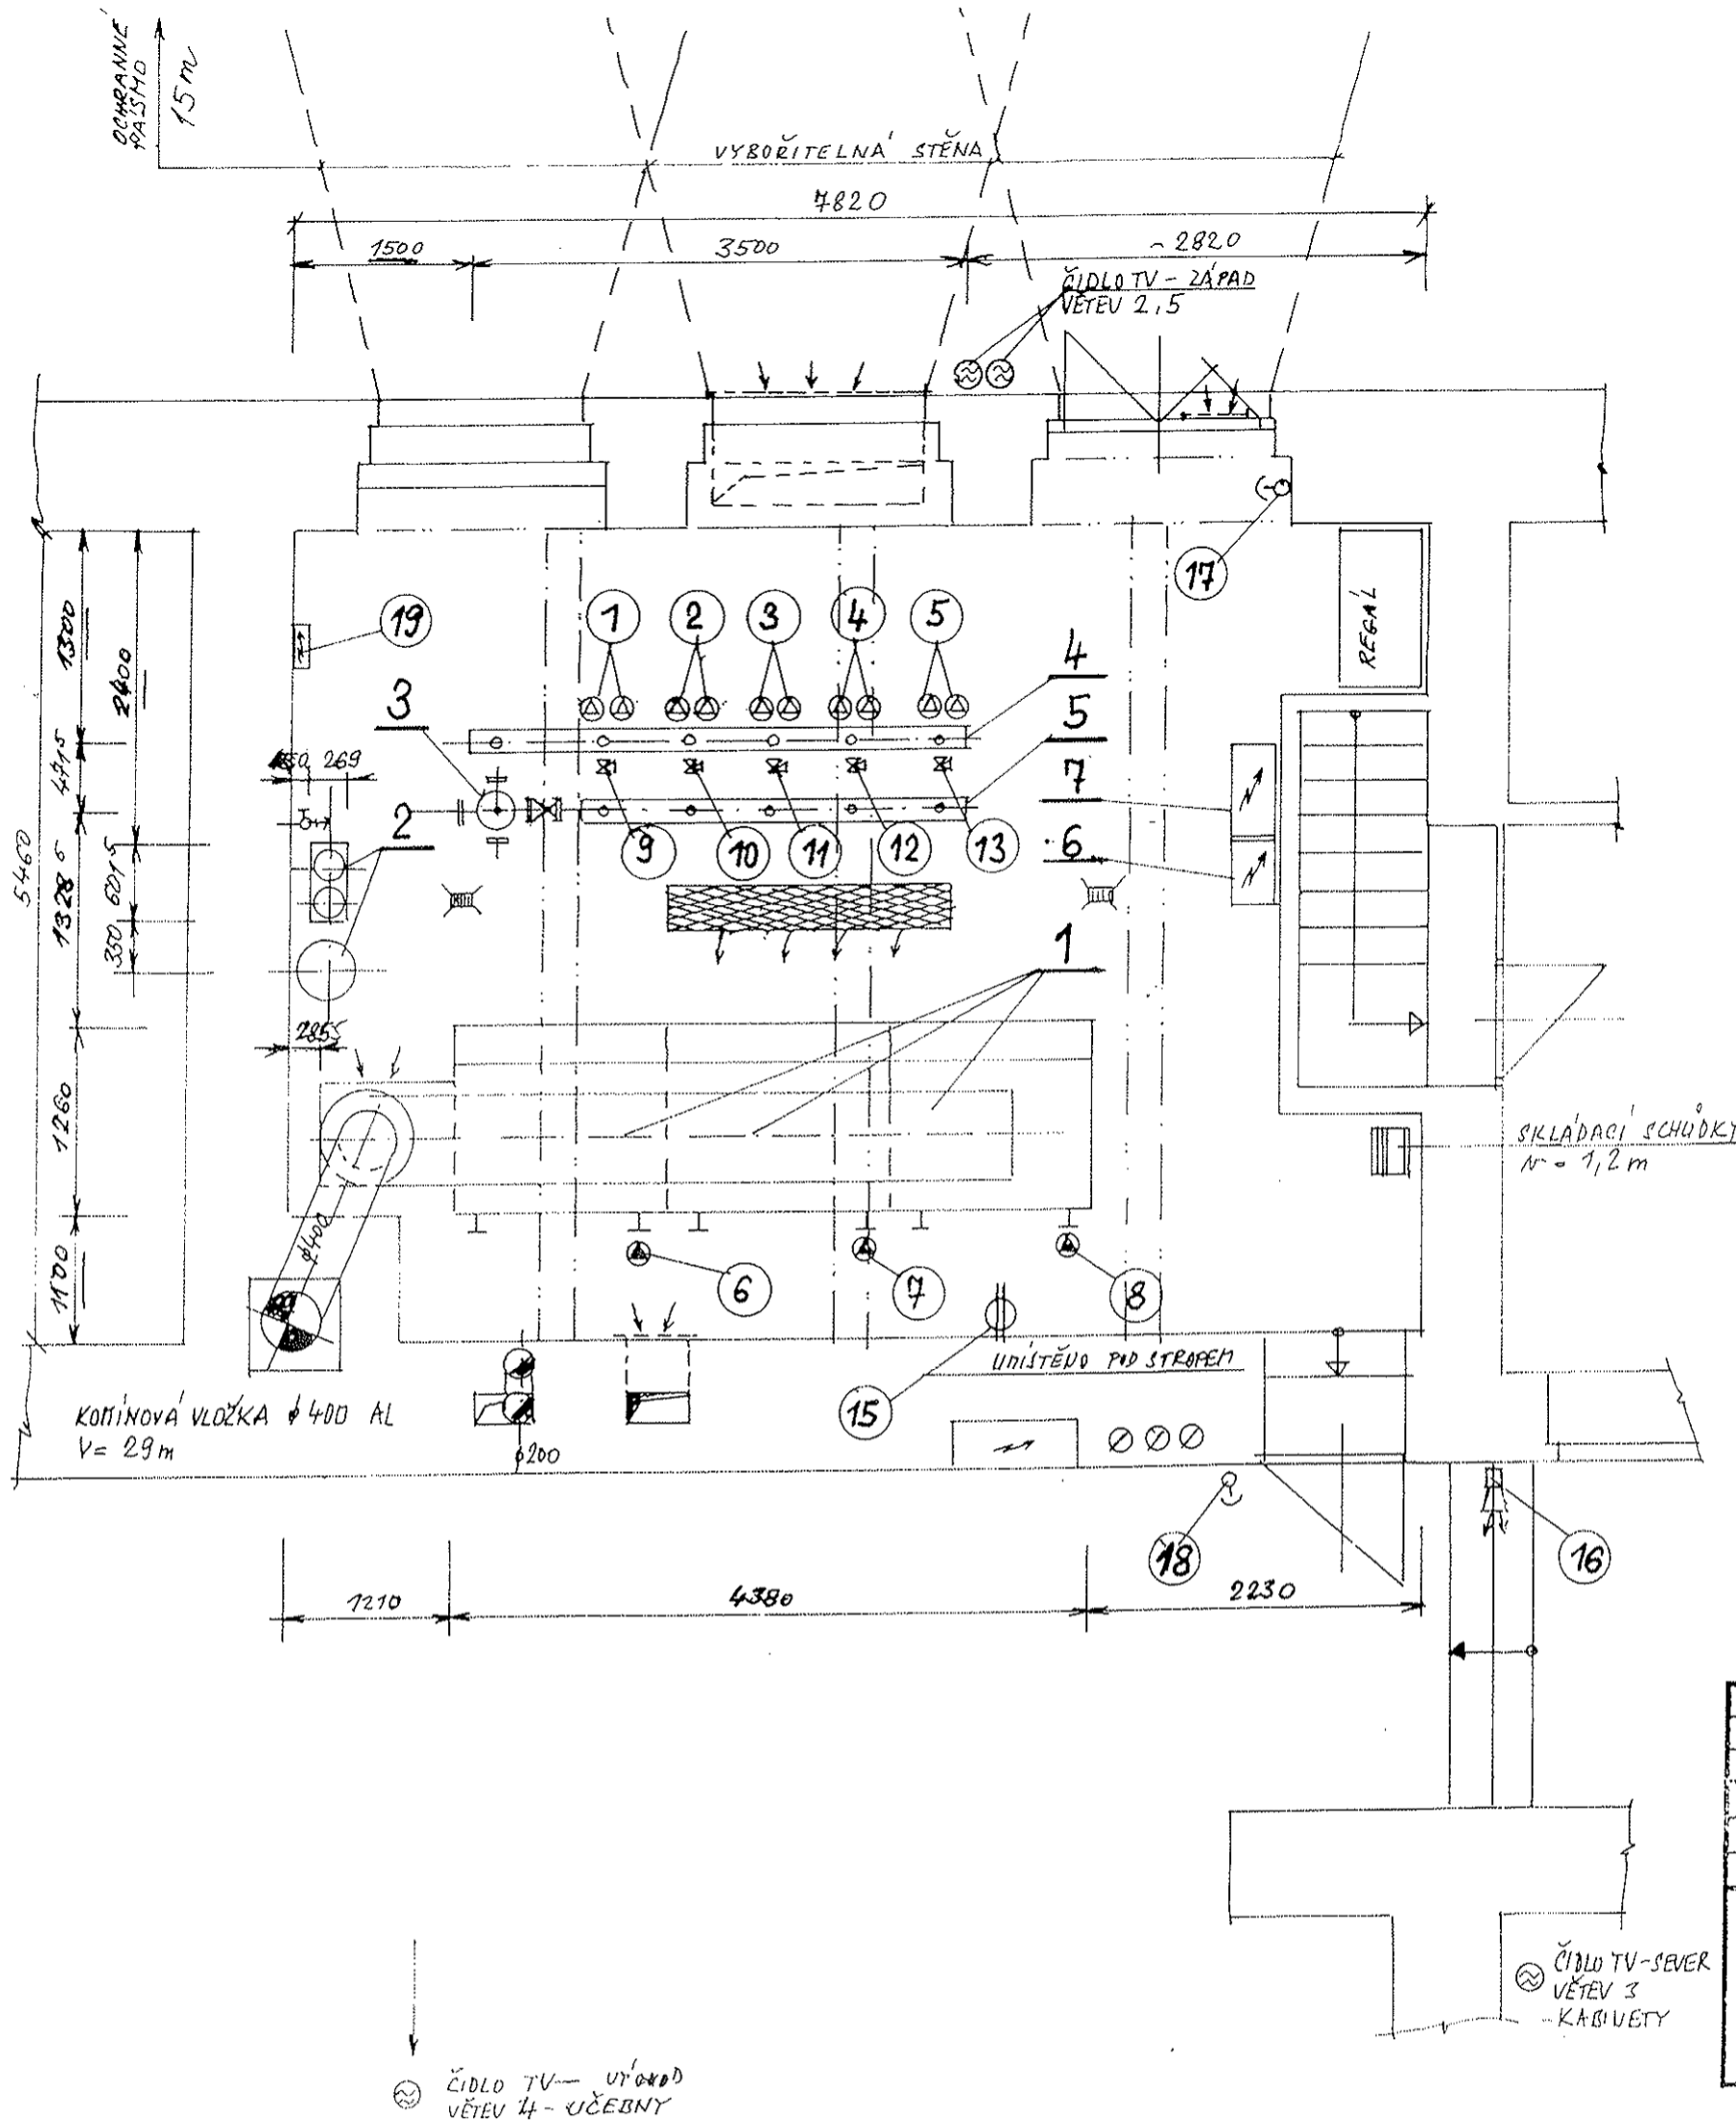

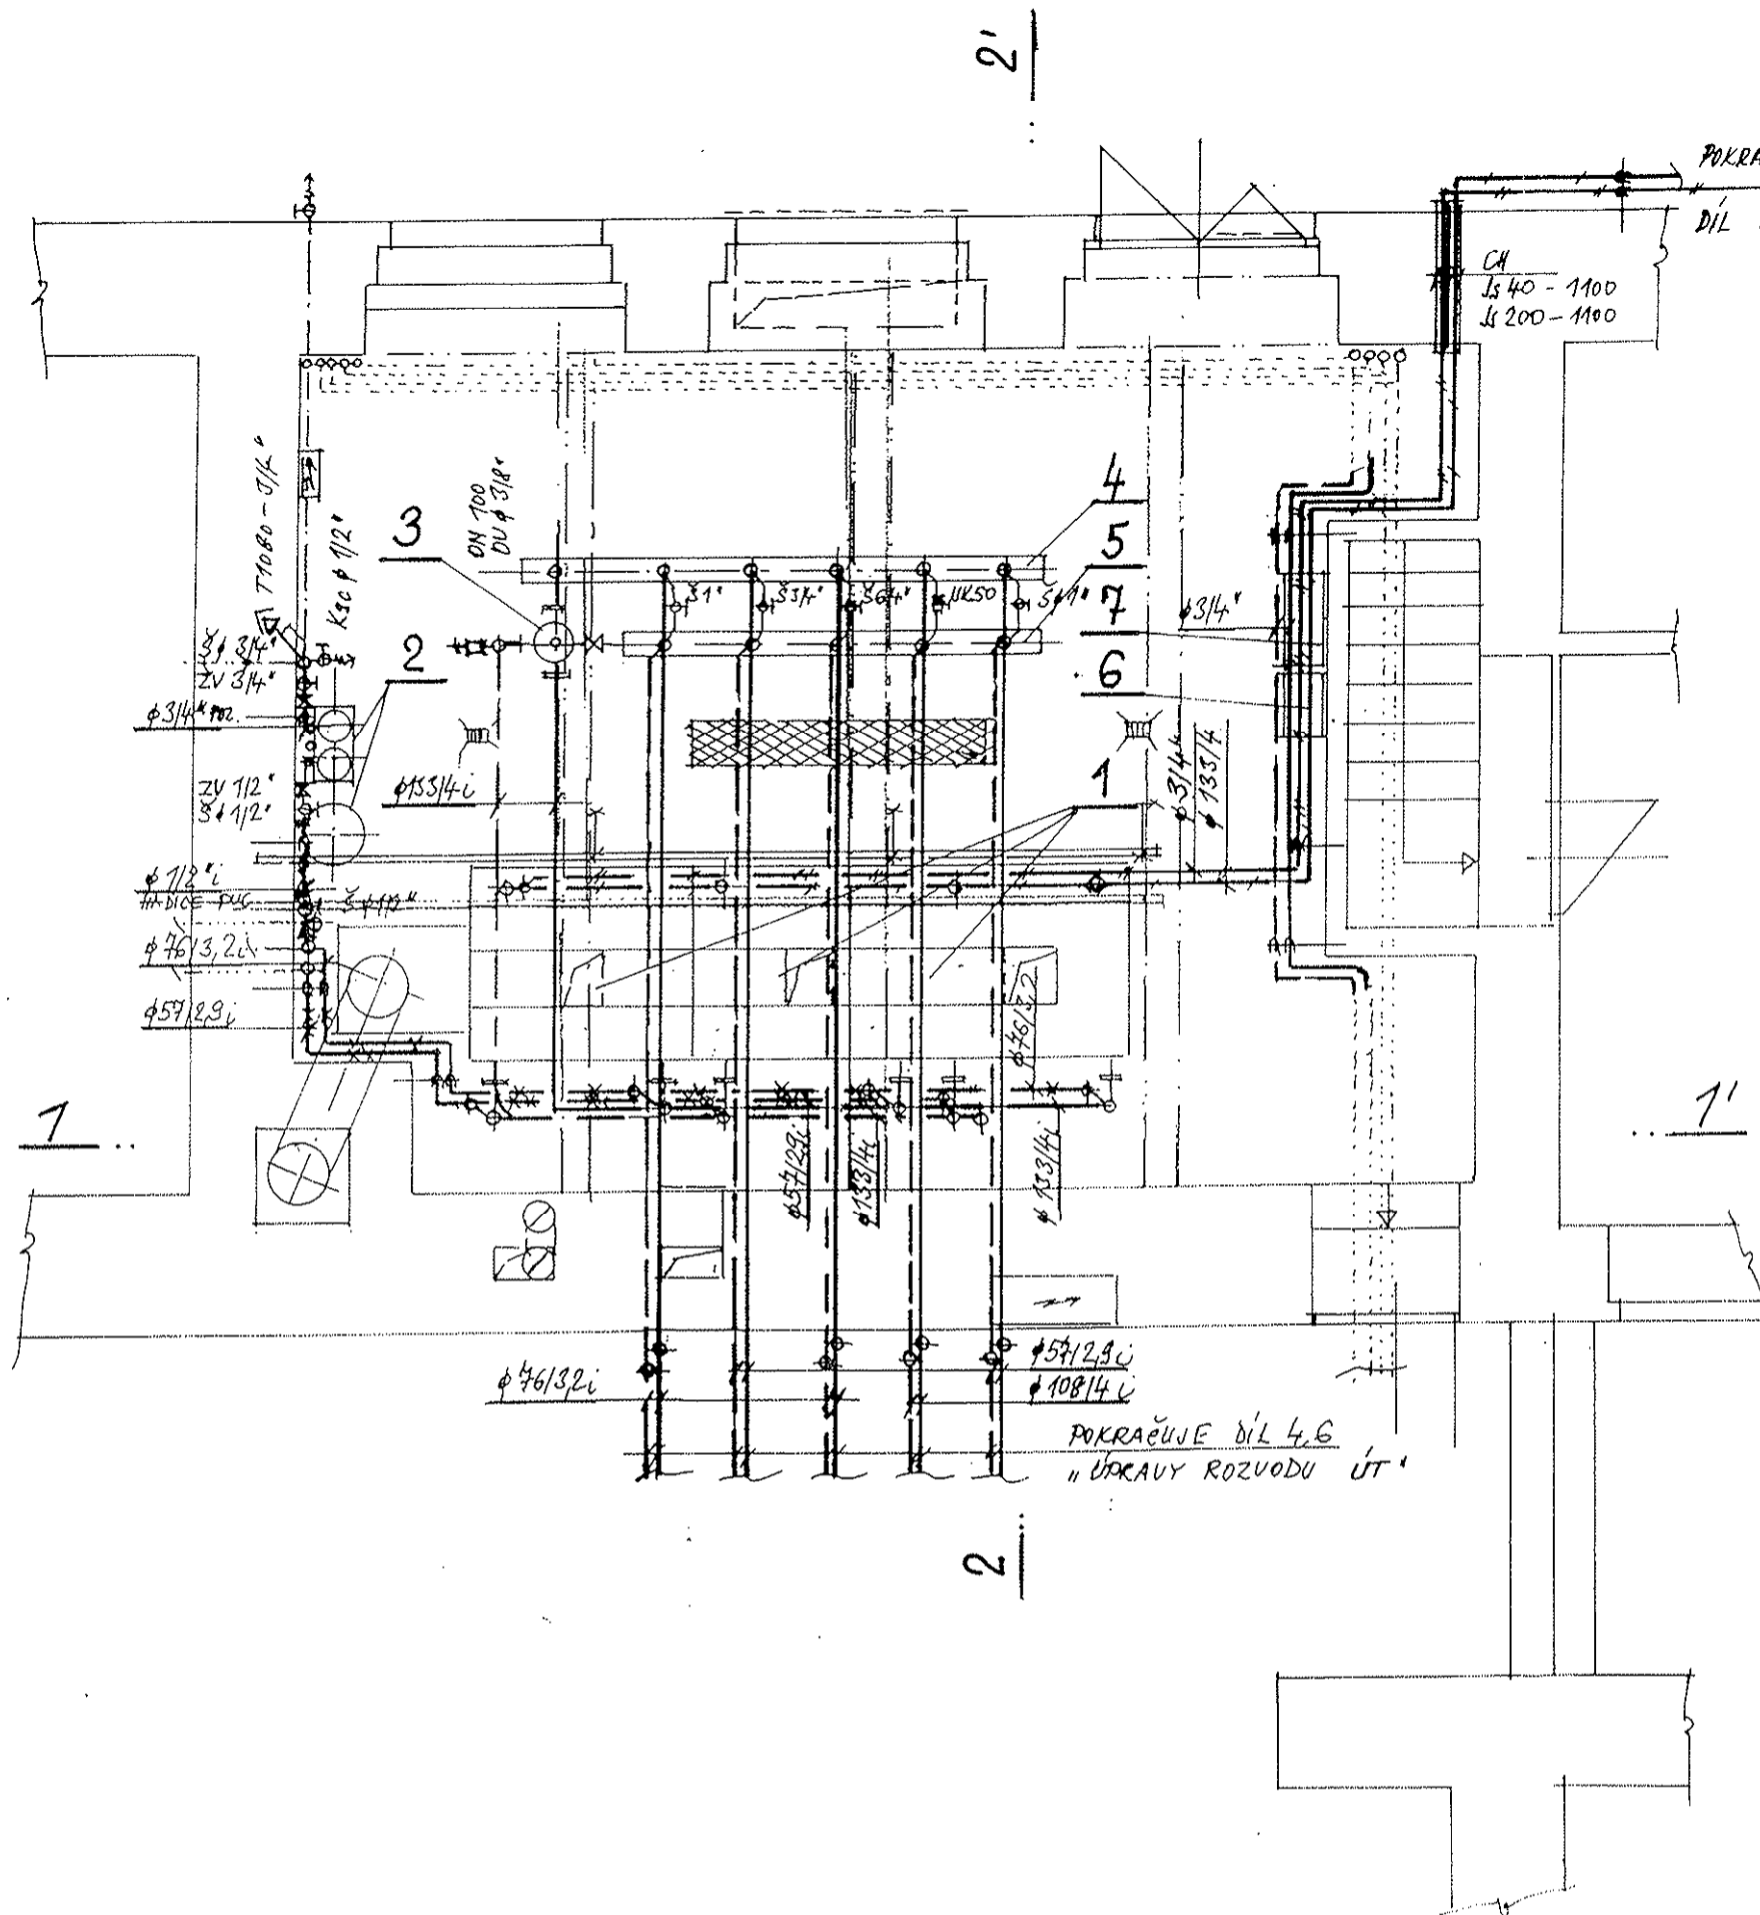

LEGENDA

- 1 PLYNOVÁ TEP. CENTRÁLA MULTITEHP MV - HYDROTHERM
TYP MV-810-VD - VÝKON 810 kW, ZP 2,1 kPa (DODAVATEL
STIEBEL ELTRON) 1kpl
- 2 ÚPRAVA VODY - ZHĚKČOVACÍ SESTAVA ECO DD 4080
(DODAVATEL - PURITY CONTROL, CS OSTRAVA) 1kpl
- 3 HYDRAULICKÝ ROZDĚLOVÁČ 810 kW Js 250 (ATP.) 1ks
- 4 ROZDĚLOVÁČ 92,5°C, Js 150 Jt 0,6 MPa (ATP.) 1ks
- 5 SBĚRÁČ 67,5°C, Js 150, Jt 0,6 MPa (ATP.) 1ks
- 6 ELEKTROOZVADĚČ HYDROTHERM - KOTELNÍ OKRUH 1kpl
- 7 ELEKTROOZVADĚČ - STAVBA - SEK. OKRUH

- PŘEPAD
- +— PLYNOVOD 2,1 kPa ZP
- #— ODVZDUŠNĚNÍ PLYNOVODU
- — — TOPNÁ VODA 92,5°C
- — — VRATNÁ TOPNÁ VODA 67,5°C
- x—x—x— POUŠTĚNÉ POTR. EXPANZNÍ - PŘÍVOD
- x—x—x— -II- -II- -ZPĚTNÉ
- — — PITNÁ VODA STUŽENÁ
- — — ZHĚKČOVACÍ ÚPRAVENÁ VODA
- — — ODVODNĚNÍ KANALIZAČNÍ

Hlavní proj.	Projekt spec.	Kreslil	Kontroloval	Vedoucí st.	PROJEKTIS	
		I. V. VLADIMÍR	J. JAROMĚR		projektce pozemních staveb	
		N. J. JAROMĚR			gen. Kubáně čp. 295	
					55102 JAROMĚR	
Stavba: PLYNOVÁ KOTELNA 810 kW						2x A4
Objekt (provozní soubor): GYMNAZIUM V. LINDY JAROMĚR						XII/95
Díl 4.2. KOTELNA - TECHNOLOGIE						P.S.
Kreslil					Zakázkové číslo	Z41193
TRUBNÍ ROZVODY - KOTELNA					Měřítko	Čís. výkusu
					1:50	1-3-0214
						4.