


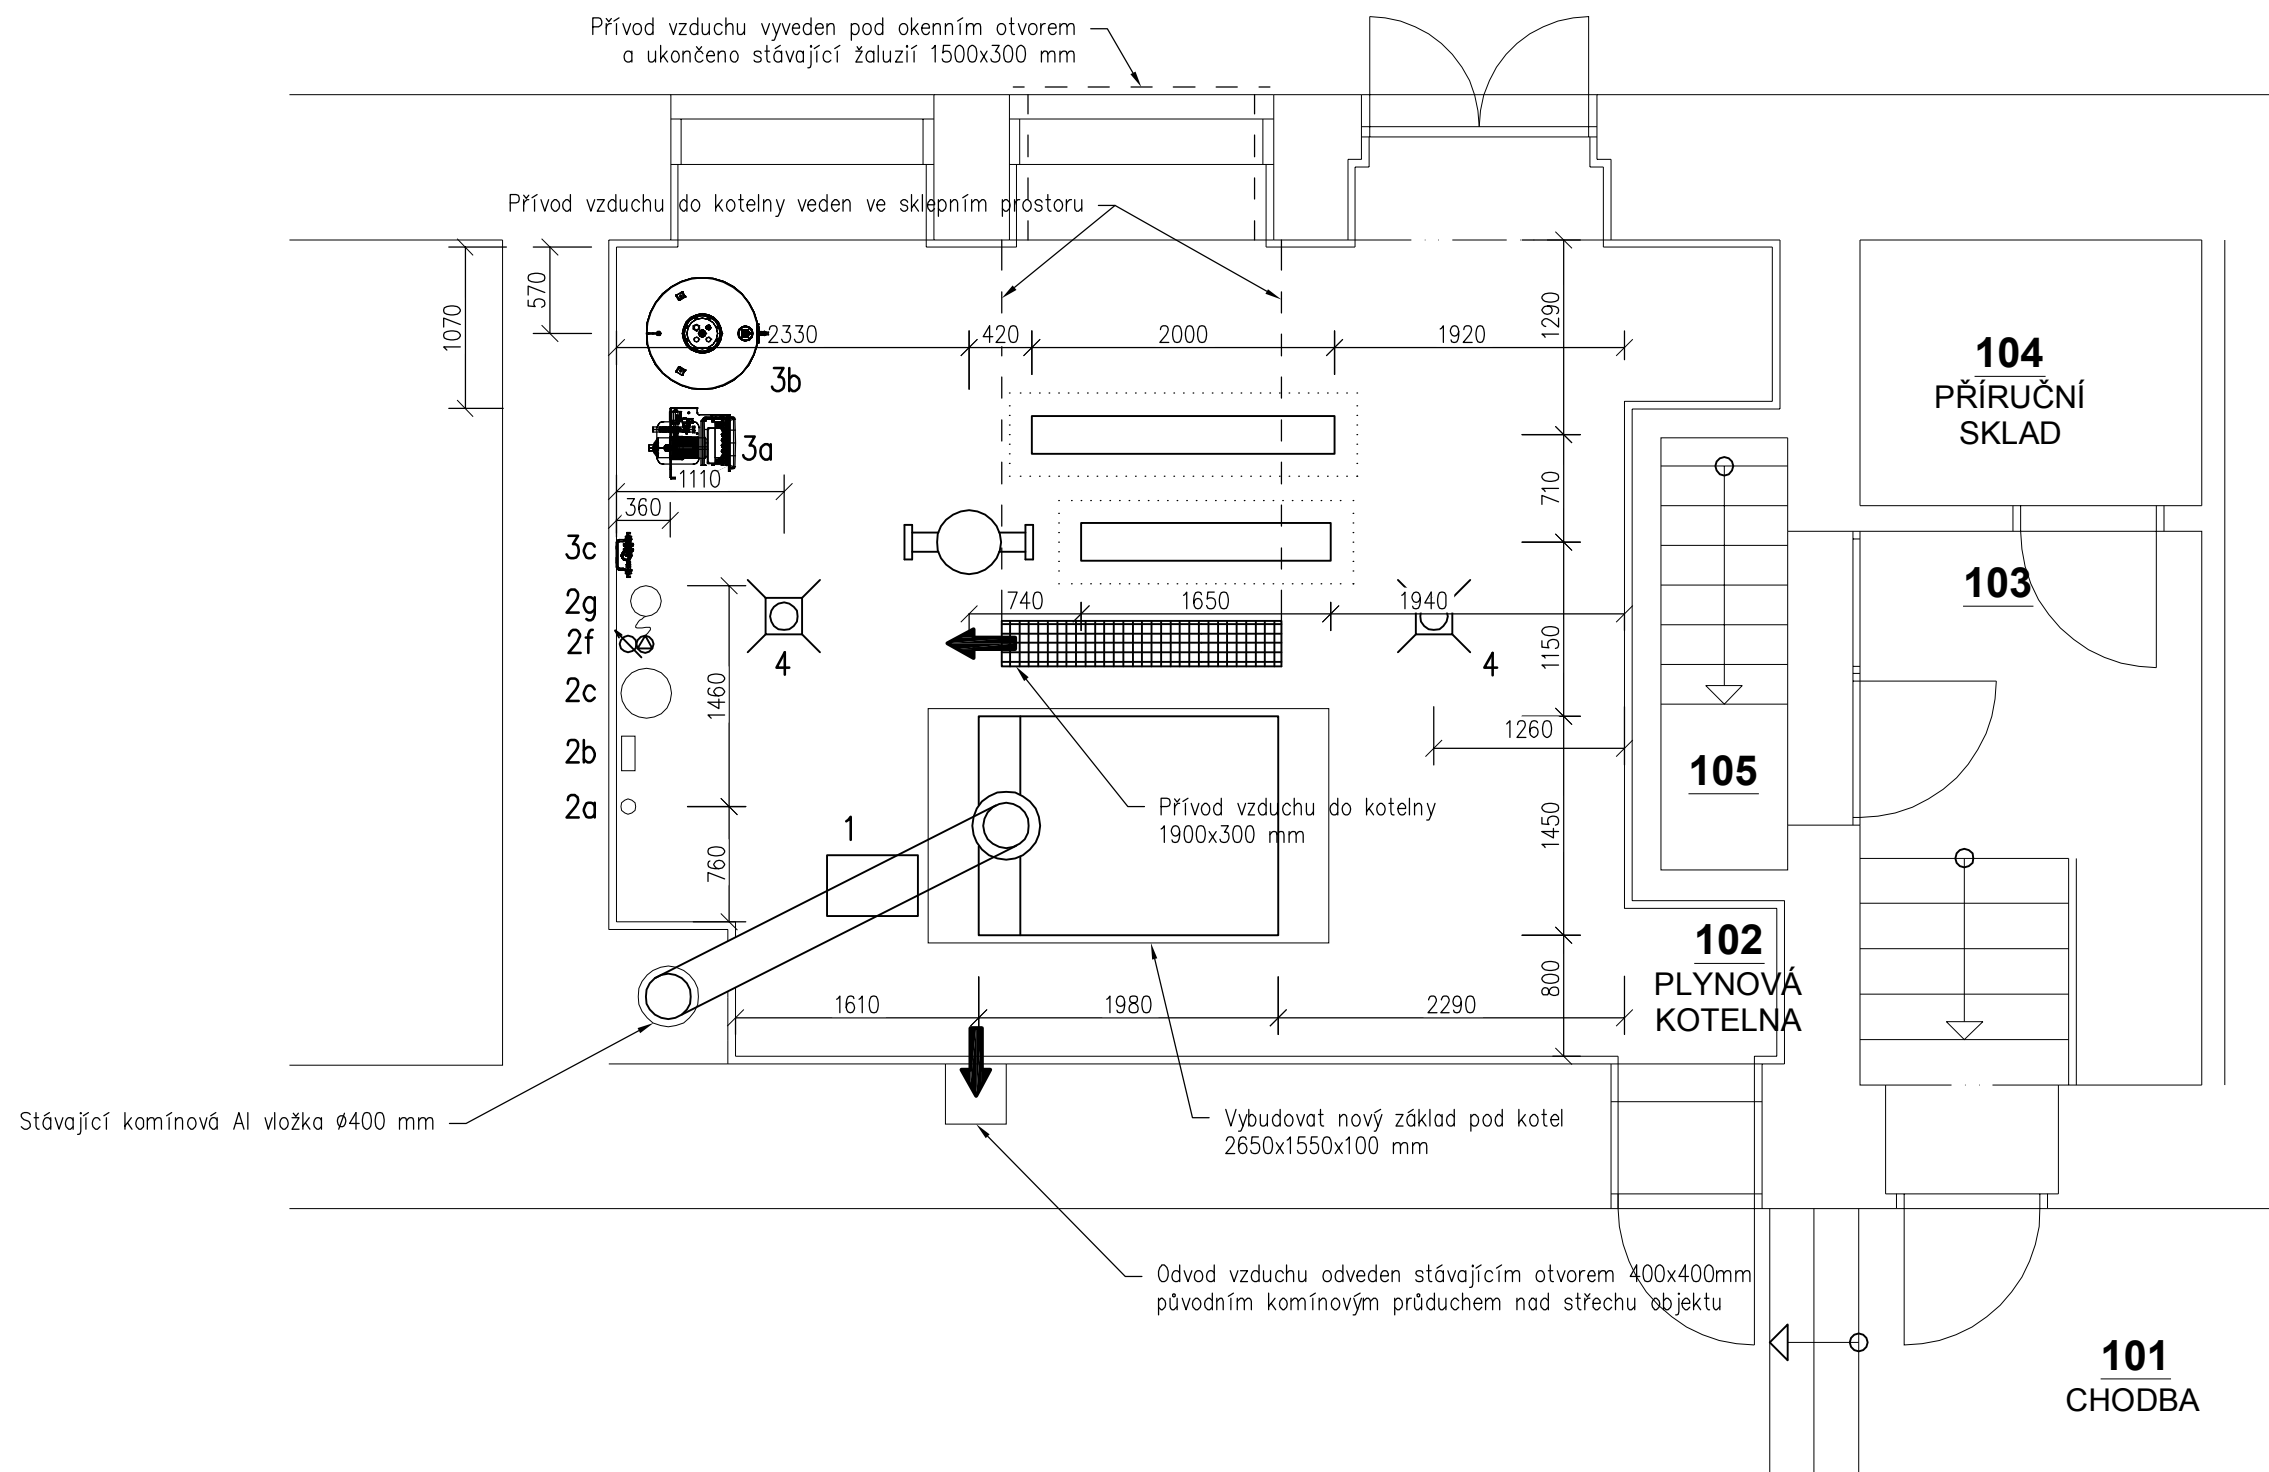

LEGENDA:

- 1 Neutralizační nádoba kondenzátu dodaná výrobcem kotlů dle velikosti kotle
2 Úprava vody navržená dle potřeb kotle, pro kotelny 800 kW
2a Filtř mechanických nečistot 1"; 5 m³/h
2b Potrubní systémový oddělovač 3/4"; 3,5 m³/h
2c Odsolení vody, objem náplně 104l; max 2,5 m³/h
2d Digitální měřič vodivosti
2e Membránový ventil DN25; 2 m³/h
2f Dávkovací čerpadlo umístěné na vodoměru 3/4"; 2,5 m³/h
2g Zásobní nádrž pro dávkovací čerpadlo 50l
3 Vyrovnávací a doplňovací zařízení
3a Řídící jednotka
3b Základní nádoba o objemu 400 l
3c Kombinovaná armatura pro přímé propojení doplňovacího zařízení
4 Podlahová vpust DN75

Objednatel	Gymnázium Jaroslava Žáka	Název díla	Rekonstrukce plynové kotelny Gymnázium Jaroslava Žáka, Jaroměř							
Místo objednatele	Lužická 423, 551 01 Jaroměř		Místo stavby	Jaroměř	KÚ	Jaroměř	MÚ	Jaroměř		
Hlavní inženýr projektu	podpis									
Ing. Radomír Vojtíšek										
Odpovědný projektant	podpis	Část díla	D.1.4.e Zdravotechnika							
Ing. Radomír Vojtíšek										
Navrhl vypracoval	podpis									
Martin Šimeček										
 VK INVESTING s.r.o. Moravská 205 551 01 Jaroměř tel.: +420 491 815 191 fax +420 491 810 389 e-mail: vki@vki.cz www.vki.cz		Název přílohy:	Dispozice kotelny					Číslo přílohy		
								2		
Počet formátů	4xA4	Měřítko:	1:50	Datum:	Říjen 2016	Účel díla	DPS	Č. zakázky	316 028	