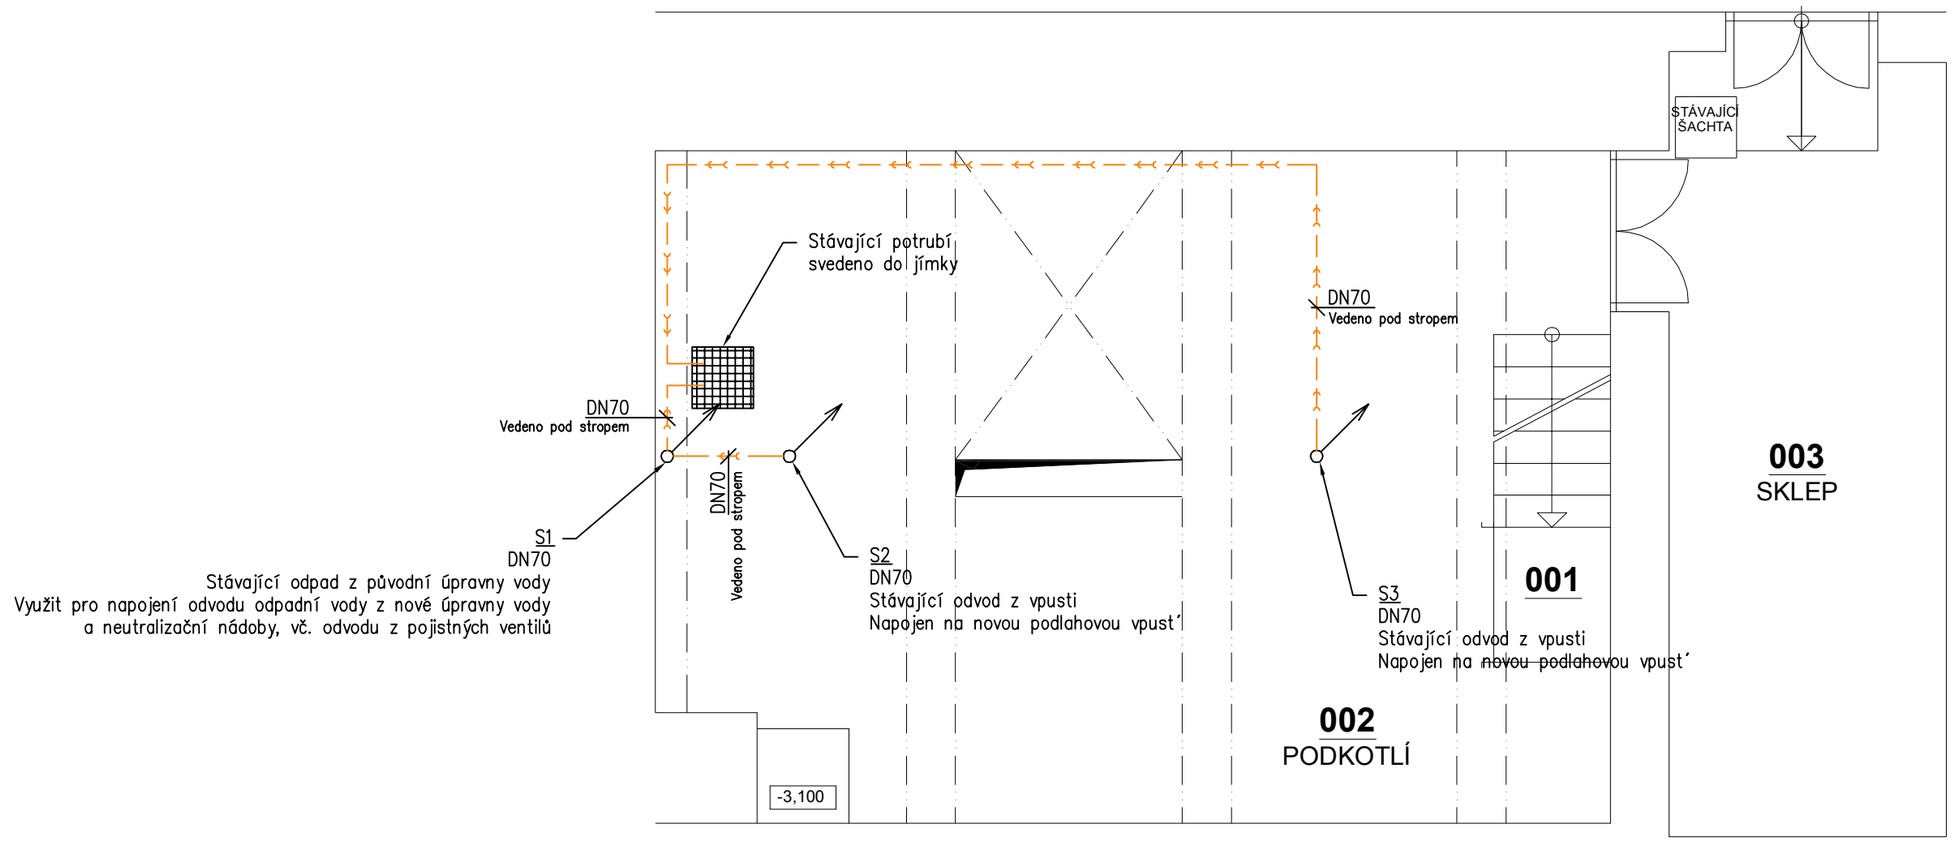

LEGENDA:

1	Neutralizační nádoba kondenzátu
2	Úpravna vody navržená dle potřeb kotle, pro kotelny 800 kW
2a	Filtr mechanických nečistot 1"; 5 m^3/h
2b	Potrubní systémový oddělovač 3/4"; 3,5 m^3/h
2c	Odsolení vody, objem náplně 104l; max 2,5 m^3/h
2d	Digitální měřič vodivosti
2e	Membránový ventil DN25; 2 m^3/h
2f	Dávkovací čerpadlo umístěné na vodoměru 3/4"; 2,5 m^3/h
2g	Zásobní nádrž pro dávkovací čerpadlo 50l
3	Vyrovnávací a doplňovací zařízení – součást rozvod vytápění
3a	Řídící jednotka
3b	Základní nádoba o objemu 400 l
3c	Kombinovaná armatura pro přímé propojení doplňovacího zařízení
4	Podlahová vpust DN75

LEGENDA ČAR:

- Přívod studené vody ze stávajícího rozvodu k zařízení na doplnění vody do systému
- Přívod vody do doplňovacího systému – součást rozvodů vytápění
- Nový rozvod odpadní vody
- Odvod kondenzátu do neutralizační nádoby
- Stávající odpadní potrubí v prostoru 1.PP
- Hranice dodávek

Objednatel	Gymnázium Jaroslava Žáka	Název díla	Rekonstrukce plynové kotelny Gymnázium Jaroslava Žáka, Jaroměř				
Místo objednatele	Lužická 423, 551 01 Jaroměř		Místo stavby	Jaroměř	KÚ	Jaroměř	MÚ Jaroměř
Hlavní inženýr projektu	podpis						
Ing. Radomír Vojtíšek							
Odpovědný projektant	podpis	Část díla	D.1.4.e Zdravotechnika				
Ing. Radomír Vojtíšek							
Navrhl, vypracoval	podpis						
Martin Šimeček							
VK INVESTING s.r.o. Moravská 205 551 01 Jaroměř tel.:+420 491 815 191 fax +420 491 810 389 e-mail: vki@vki.cz www.vki.cz		Název přílohy:	Půdorys 1.PP			Číslo přílohy	3
		Počet formátů	4xA4	Měřítko: 1:50	Datum: Říjen 2016	Účel díla DPS	Č. zakázky 316 028