
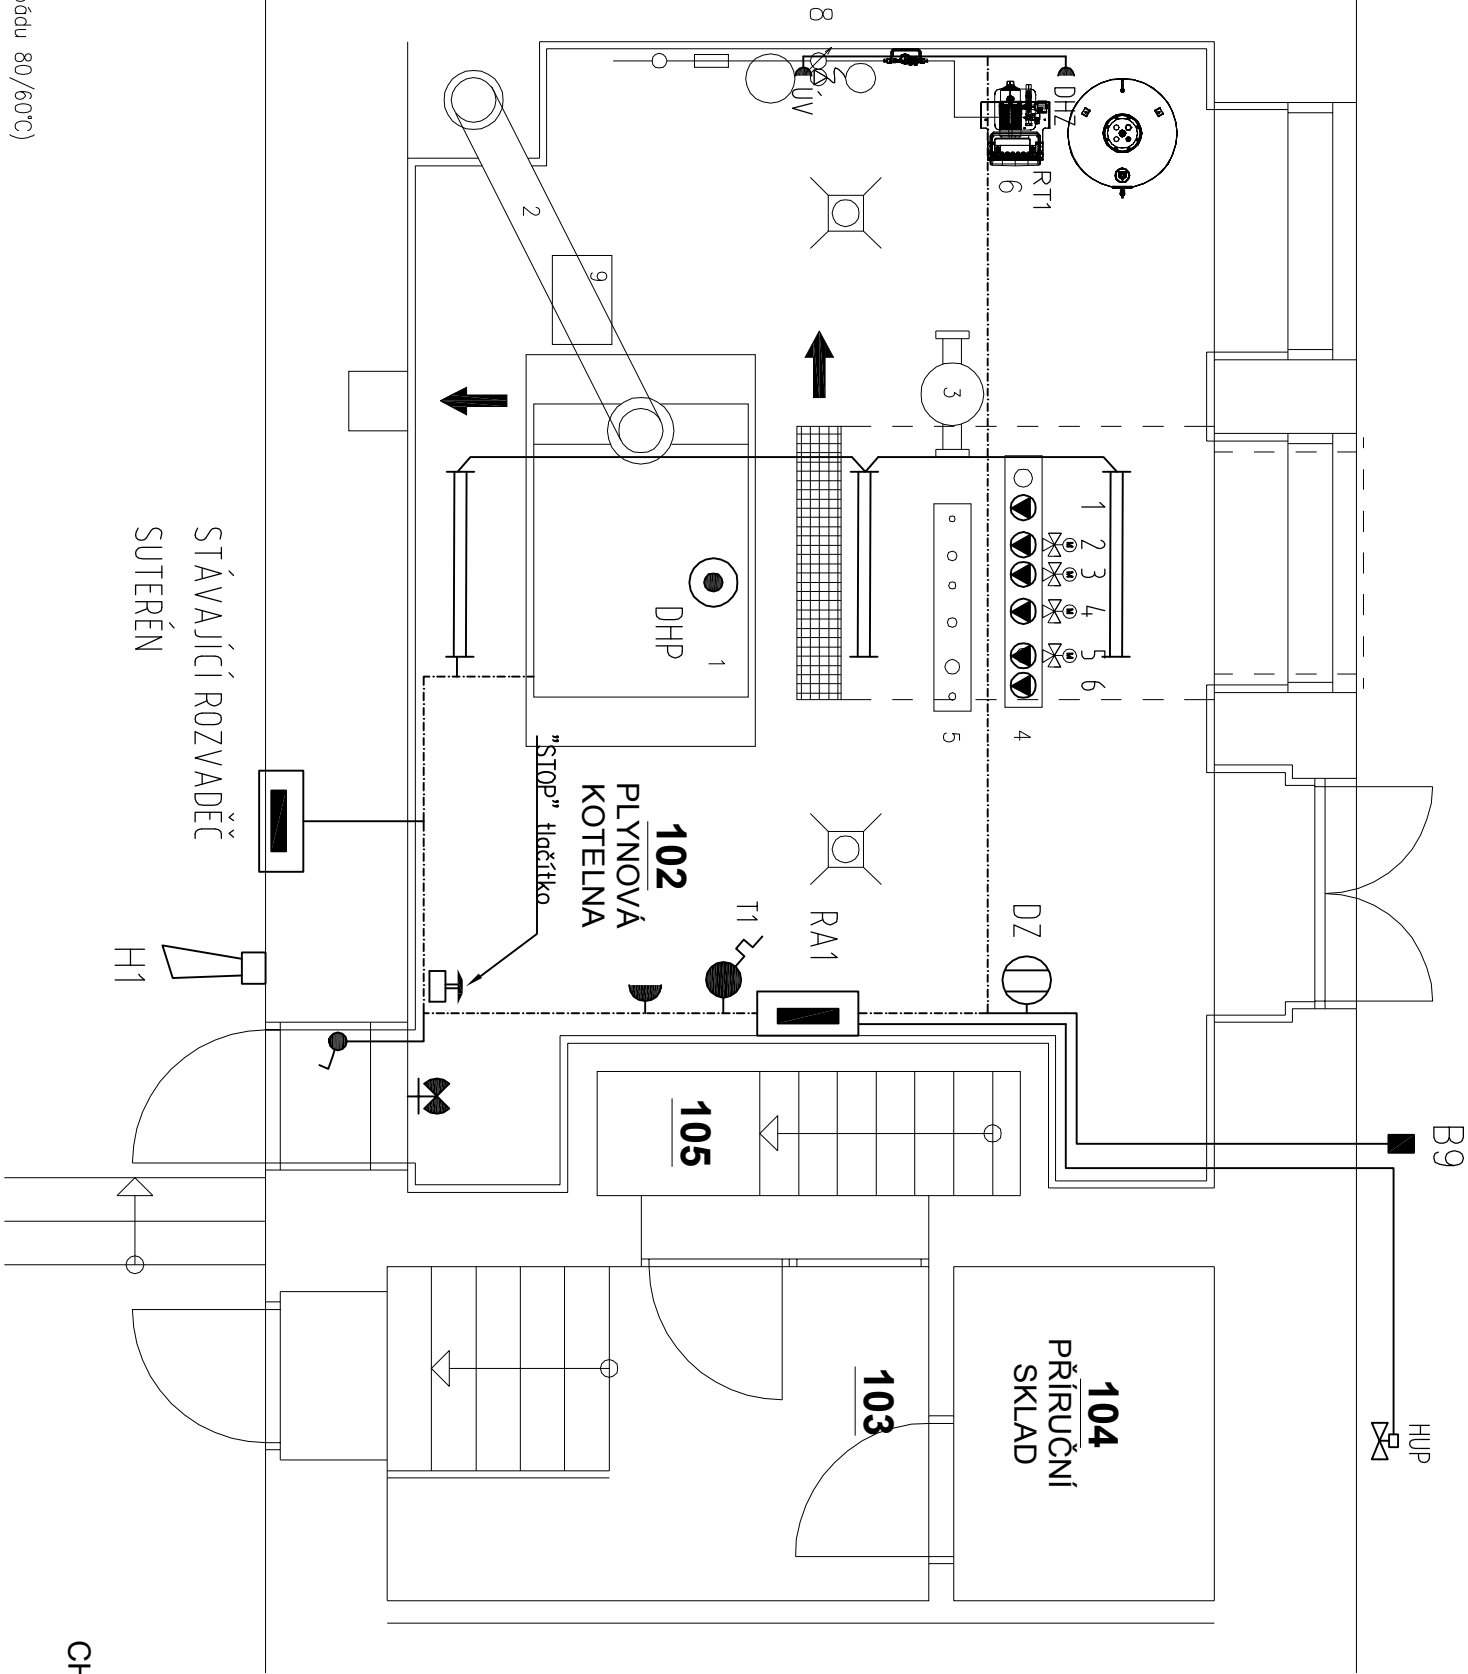
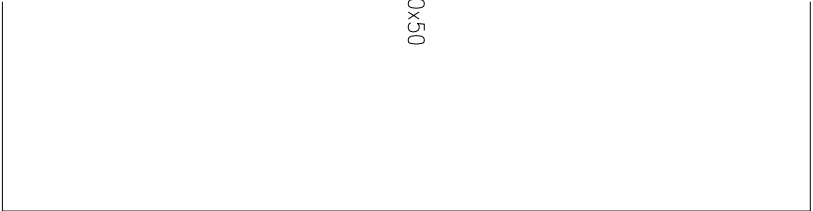


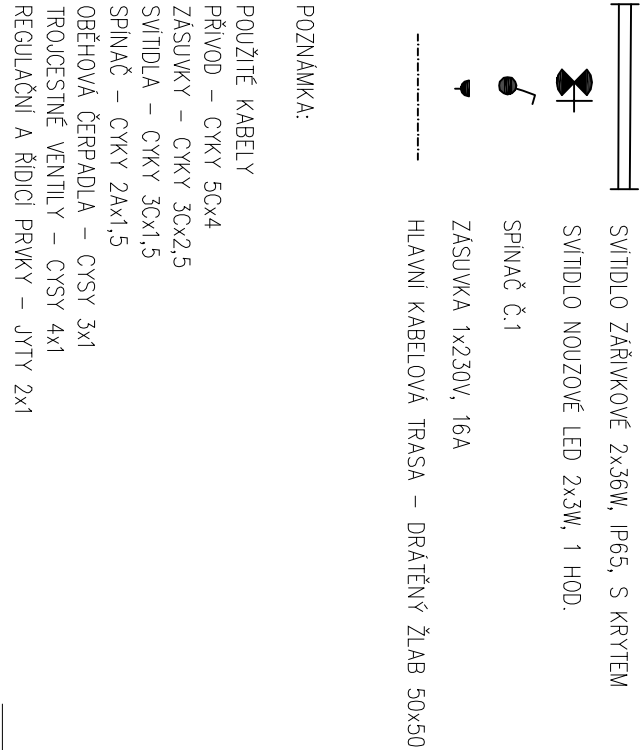

LEGENDA:

- Plynový kondenzační kotel s modulovaným výkonem 20–100%, výkon 123 – 790 kW (při spódu 80/60°C)
- Odvod spalin materiál AK, průměr 300mm,
- Hydraulický vyrovnávací dynamický tlaků HVDI vel. Via
- Rozdělovač topení DN200, délka 1650 mmm, tepelně izolovaný tl. iz. 150 mm
- Sběroč topení DN200, délka 1350 mm, tepelně izolovaný tl. iz. 150 mm
- Vyrovnávací a doplňovací zařízení pro velikost kotelný 800 kW
- Plasťová expanzní nádrž k doplňovacímu zařízení o objemu 1000l
- Úpravna vody navržená dle potřeb kotle, pro kotelný 800 kW
- Neutridizační nádoba dodaná výrobcem kotlů dle velikosti kotle

LEGENDA

- B9 židlo venkovní teploty
- DHP detektor úniku hořlavých plynů GS20N
- DZ detektor zaplavení
- RT1 reg. tlaku 10–100 kPa havar.stav min.tlaku v systému
- T1 reg. teploty 20–60 C havar.stav teploty prostoru
- H1 poplachová siréna, signalizace havarijních stavů
- HUP havarijní uzávěr plynu – membránový uzávěr BAP solo
- UV úpravna vody

Objednatel	Gymnázium Jaroslava Žáka					
Místo objednatele	Lužická 423, 551 01 Jaroměř					
Hlavní inženýr projektu	podpis					
Ing. Radomír Vojtíšek						
Odpovědný projektant	podpis					
Ing. Jakub Kubina						
Navrhl, vypracoval	podpis					
Ing. Jakub Kubina						
Část díla D.1.4.g Elektroinstalace						
Rekonstrukce plynové kotelný Gymnázium Jaroslava Žáka, Jaroměř						
Místo stavby		Jaroměř	k. ú.	Jaroměř	MÚ	Jaroměř
D.1.4 g) - 2						
Číslo přílohy						
D.1.4 g) - 2						
Název přílohy:		Půdorys				
Počet formátů	2x44	Měřítko:	1:50	Datum:	Říjen 2016	Účel díla
				DPS		Č. zakázky
						316 028
 VK INVESTING s.r.o. Moravská 205 551 01 Jaroměř tel.: +420 491 815 191 fax +420 491 810 389 e-mail: vki@vki.cz www.vki.cz						