


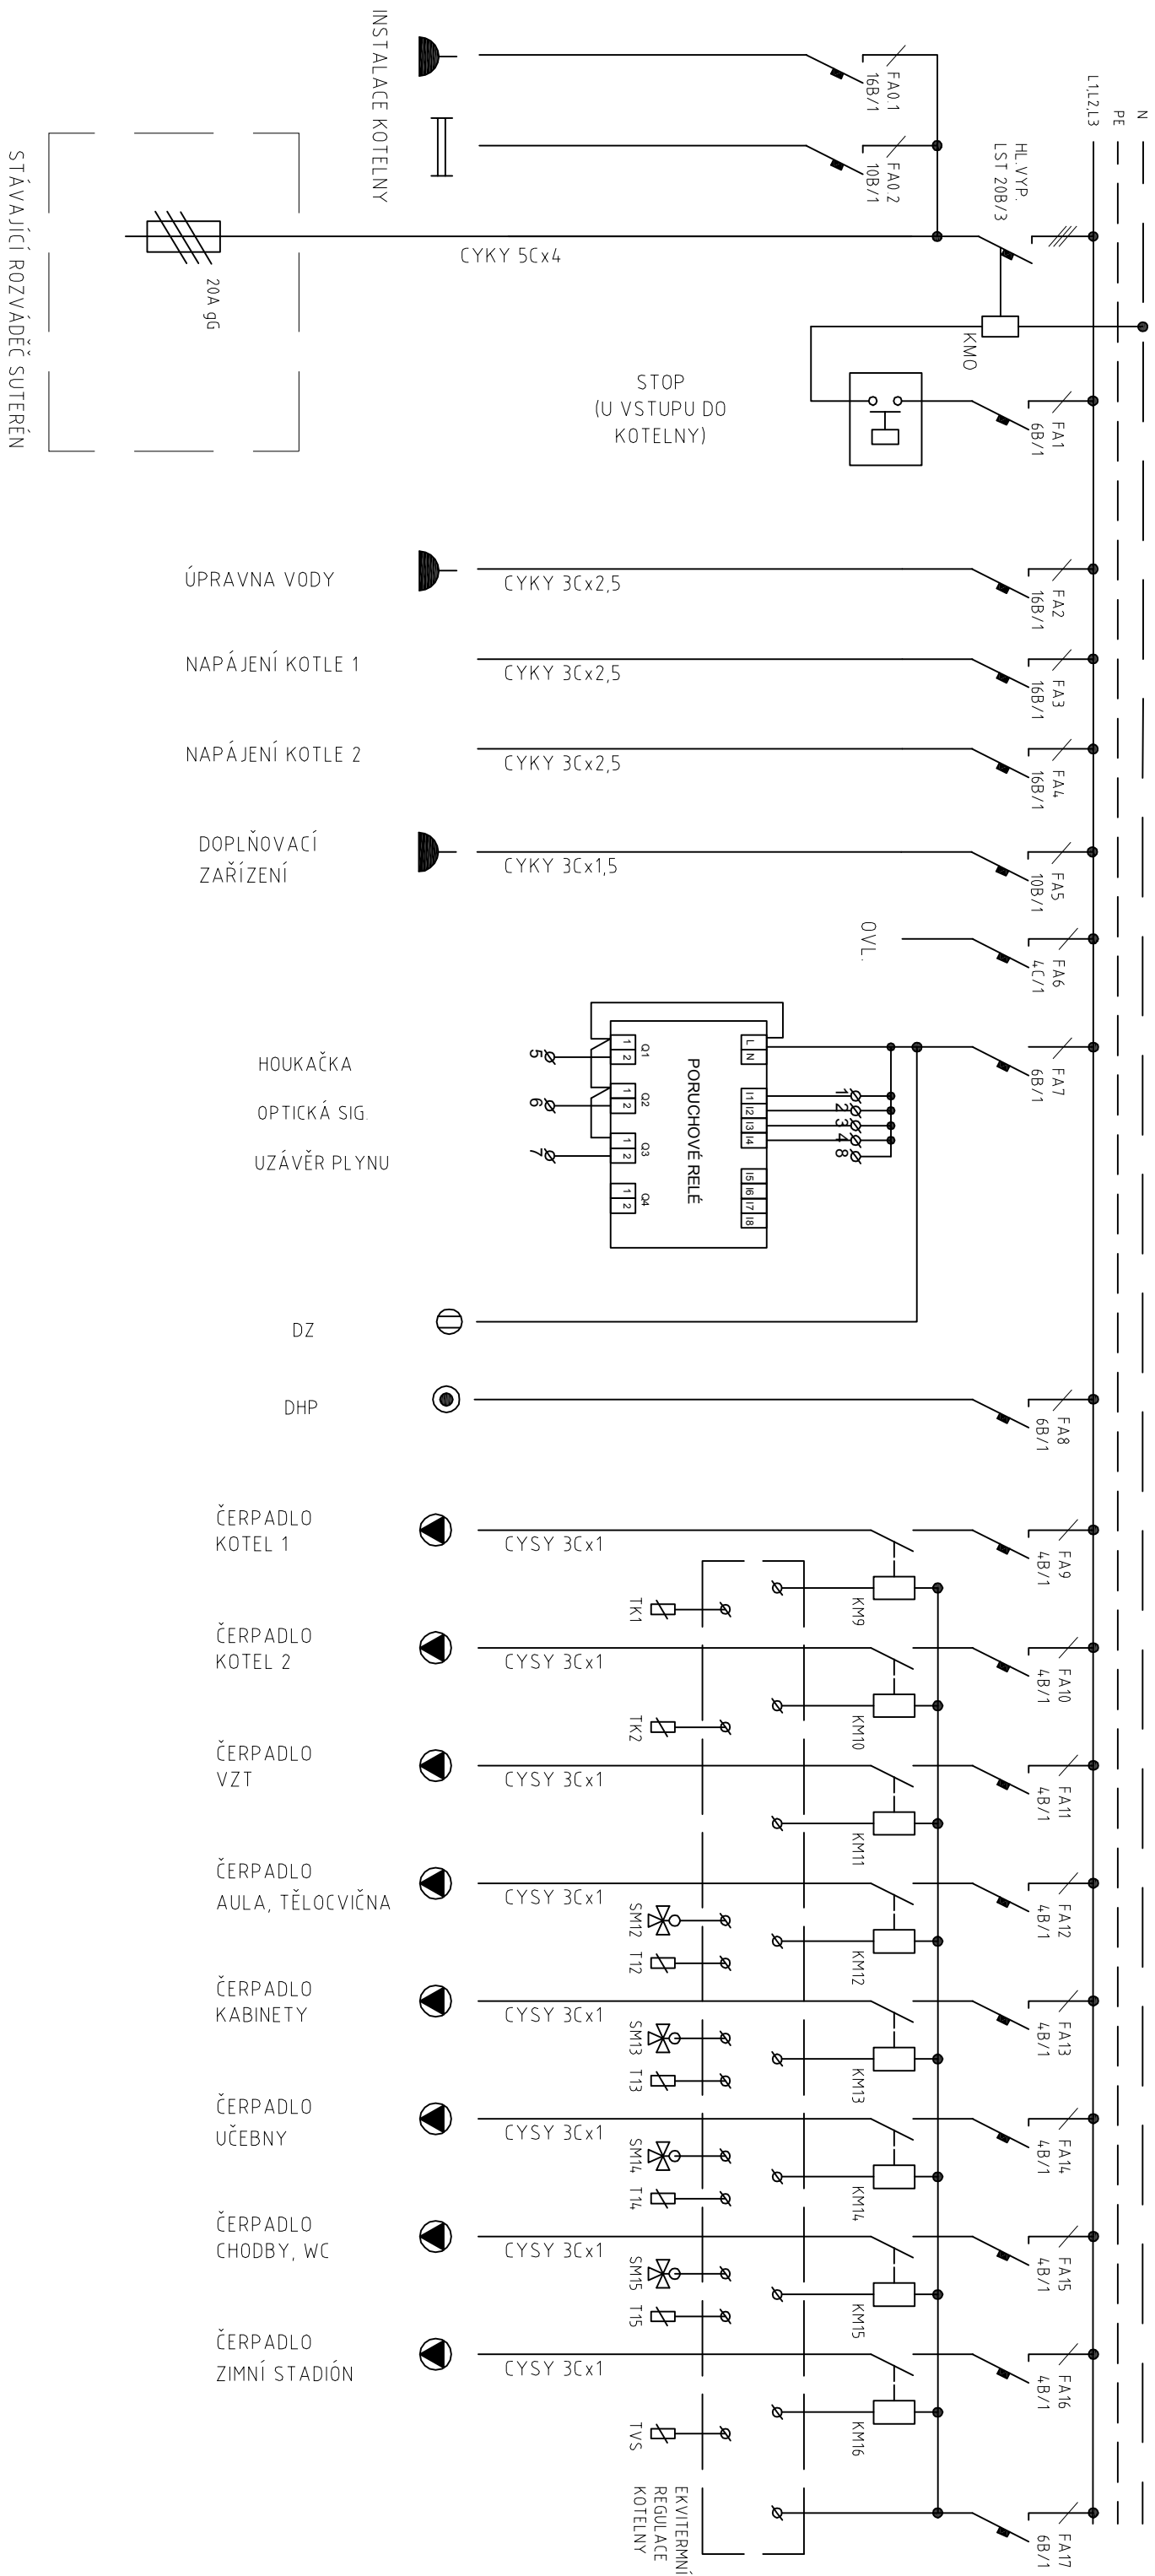

Objednatel	Gymnázium Jaroslava Žáka		
Místo objednatele	Lužická 423, 551 01 Jaroměř		
Hlavní inženýr projektu	podpis		
Ing. Radomír Vojtišek			
Odpovědný projektant	podpis		
Ing. Jakub Kubina			
Navrhl, vypracoval	podpis		
Ing. Jakub Kubina			

Název díla	Rekonstrukce plynové kotelny Gymnázium Jaroslava Žáka, Jaroměř			
	Místo stavby	Jaroměř	k. ú.	Jaroměř
Část díla	D.1.4.g Elektroinstalace			

Název přílohy:	Počet formátů	2xA4	Měřítko:	Datum:	Říjen 2016	Účel díla	DPS	Číslo přílohy	
								Č. zakázky	316 028
Rozváděč RA1									
D.1.4.g)-3									

	VK INVESTING s.r.o. Moravská 205 551 01 Jaroměř tel.: +420 491 815 191 fax +420 491 810 389 e-mail: VKI@vki.cz www.vki.cz
--	---