


ochrana VZT na EI 30 DP1

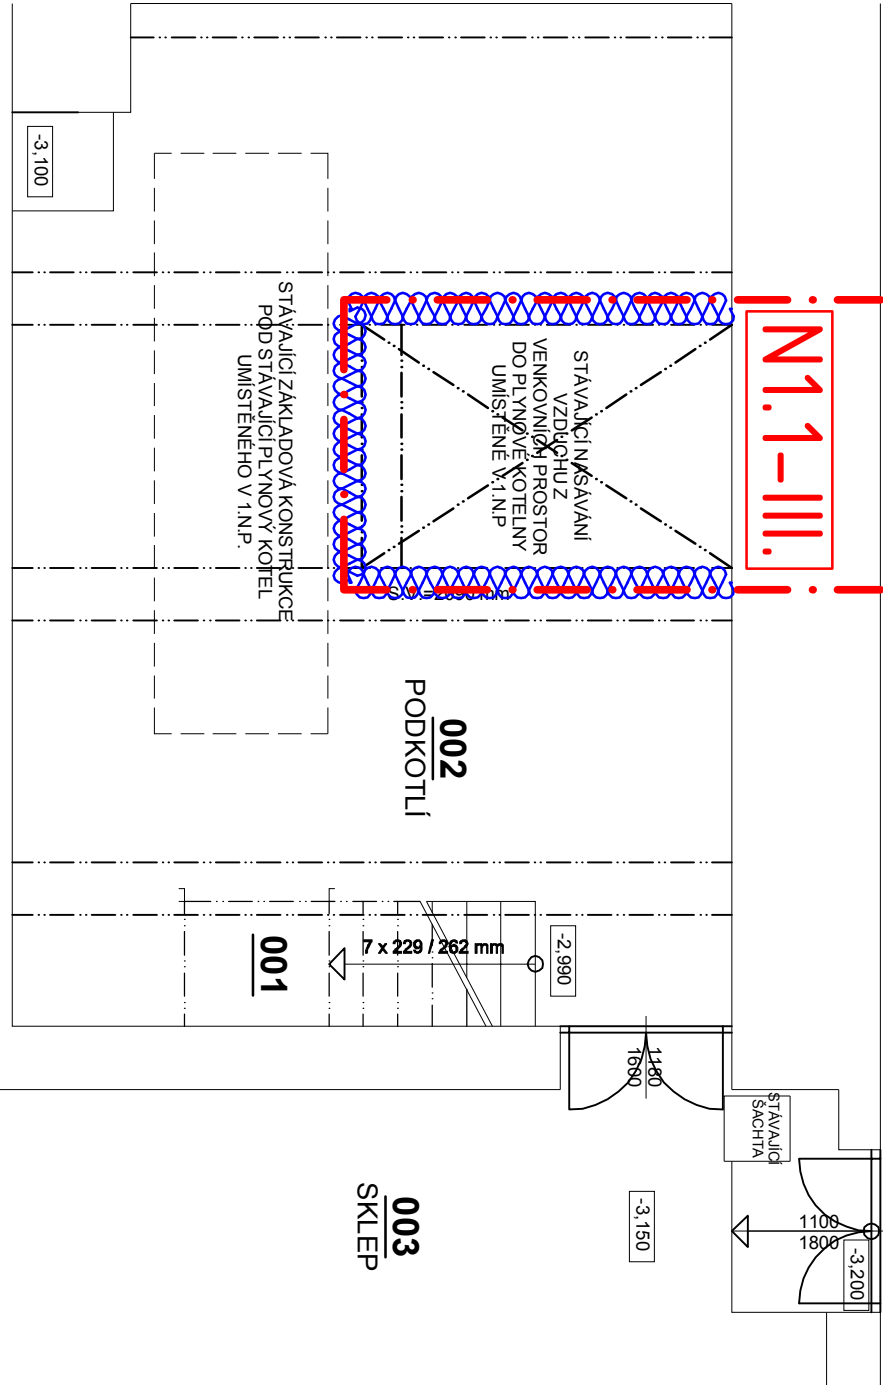

LEGENDA MÍSTNOSTÍ:

Tabulka místností						
Číslo	Název	Plocha výška (mm)	Druh podlahy	Povrchy stěn	Soči	Výška soklu (mm)
001	Schodiště	2,5 m²	-	Ocel. plech - rliřř	Šukové omítka na MVC jádro	-
002	Podkottí	39,4 m²	Betonnové mrazalina	Šukové omítka na MVC jádro	-	-
003	Sklep	14,4 m²	1790	Betonnové mrazalina	Šukové omítka na MVC jádro	-
Celkový součet:		56,3 m²				




Objednatel	Gymnázium Jaroměř		
Místo objednatele	Jaroměř		
Hlavní inženýr projektu	podpis		
Ing. Radomír Vojtišek			
Odpovědný projektant	podpis		
Ing. Pavel Franěk			
Kreslí:	podpis		
Radim Hryck, DiS.			
VK INVESTING s.r.o. Moravská 205 551 01 Jaroměř tel.: +420 491 815 191 fax +420 491 810 389 e-mail: info@vki.cz www.vki.cz 			

Název díla		Rekonstrukce plynové kotelny					
Část díla		Místo stavby	jaroměř	KÚ	jaroměř	MÚ	jaroměř

Název přílohy:		Výkres PO : 1.NP+1.PP					Číslo přílohy		
Počet formátů	3x-A4	Měřítko:	1:50	Datum:	11 / 2016	Účel díla	DPS	Č. zakázky	315 036

Požárně bezpečnostní řešení		D.1.3-1	
-----------------------------	--	---------	--

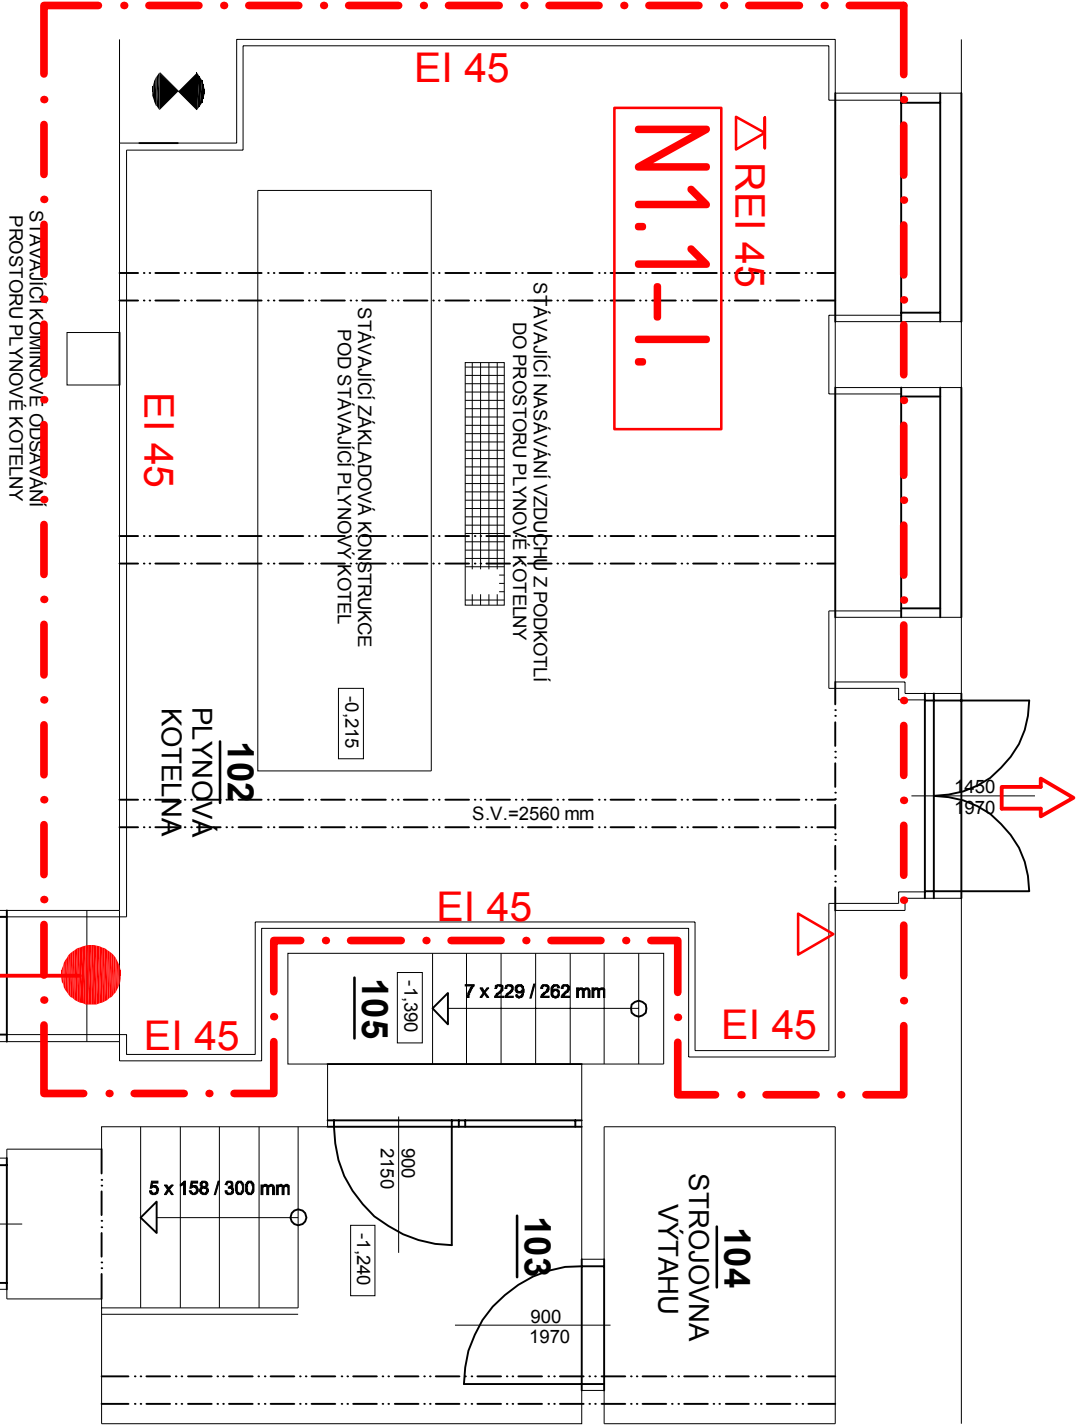

LEGENDA MÍSTNOSTÍ:

Tabulka místností						
Číslo	Název	Plocha výška (mm)	Druh podlahy	Povrchy stěn	Soči	Výška soklu (mm)
101	Chodba	-	-	Keramická dlažba	Šukové omítka na MVC jádro	-
102	Plynová kotelna	39,5 m²	2880	Keramická dlažba	Šukové omítka na MVC jádro	1790
103	Chodba	8,1 m²	3780	Betonnové mrazalina	Šukové omítka na MVC jádro	-
104	Strojovna vřahu	4,0 m²	3780	Betonnové mrazalina	Šukové omítka na MVC jádro	-
105	Schodiště	0,9 m²	3890	Ocel. plech - rliřř	Šukové omítka na MVC jádro	-
Celkový součet:		53,5 m²				

LEGENDA PO

- N 1.1-III. označení požárního úseku - stupeň pož. bezpečnosti
- El 45 požární uzávěr EW 30 DP1-C (ocelové +samozavírač)
- REI 45 pož. odolnost stěnových konstrukcí + hranice požárního úseku
- únikový východ
- přenosný hasicí přístroj sněžný 5 kg (55B)



ABY NEHOŘELO - Ing. Miroslav Sopůšek
tel./fax : +420 608771375
e-mail : sopusek@tiscali.cz
Zámosní 29, Slezská Ostrava, 710 00

UMÍSTĚNÍ PLYNOVÉ KOTELNY V OBJEKTU GYMNAZIA JAROMĚŘ

