


ŘEZ A-A'

KÓTY UPRAVENÉHO TERÉNU

KÓTY STÁVAJÍCÍHO TERÉNU

SROVNÁVACÍ ROVINA ≡ 97,00

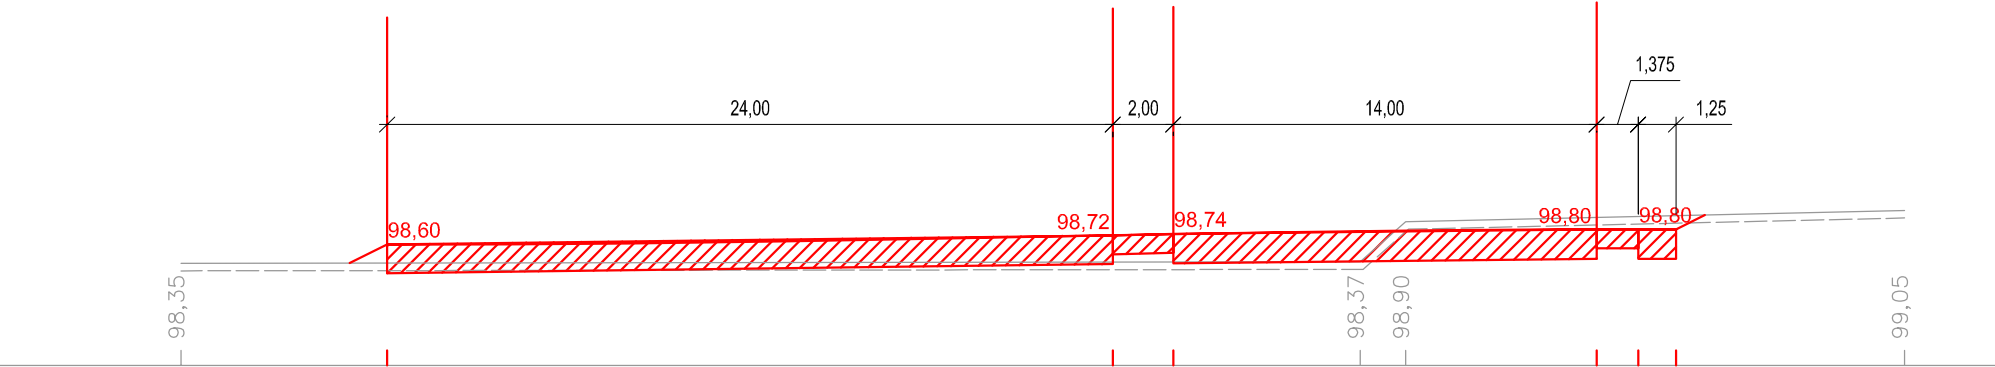


Výkopy = 1,3 + 4,0 = 5,3 m²  
Násypy = 1,2 + 0,2 = 1,4 m²  
Násypy ze strany = 9,6 m³

ŘEZ B-B'

KÓTY UPRAVENÉHO TERÉNU

KÓTY STÁVAJÍCÍHO TERÉNU

SROVNÁVACÍ ROVINA ≡ 97,00

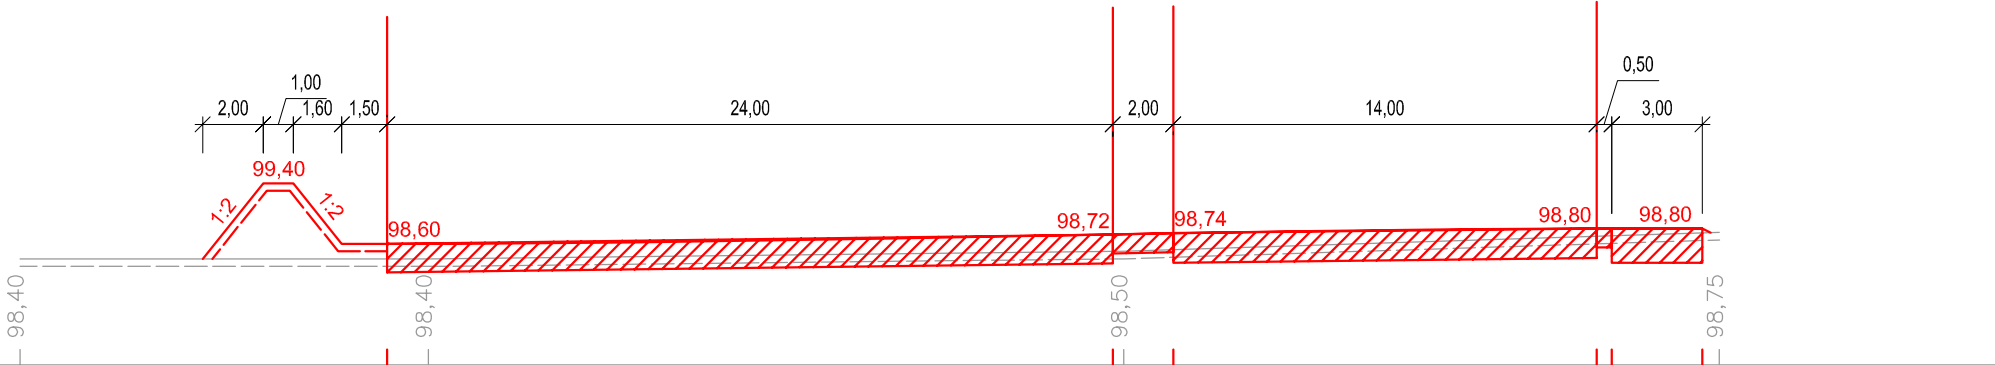


Výkopy = 2,7 m²  
Násypy = 0,22 + 2,1 = 2,3 m²  
Násypy ze strany = 4,5 m³

ŘEZ C-C'

KÓTY UPRAVENÉHO TERÉNU

KÓTY STÁVAJÍCÍHO TERÉNU

SROVNÁVACÍ ROVINA ≡ 97,00

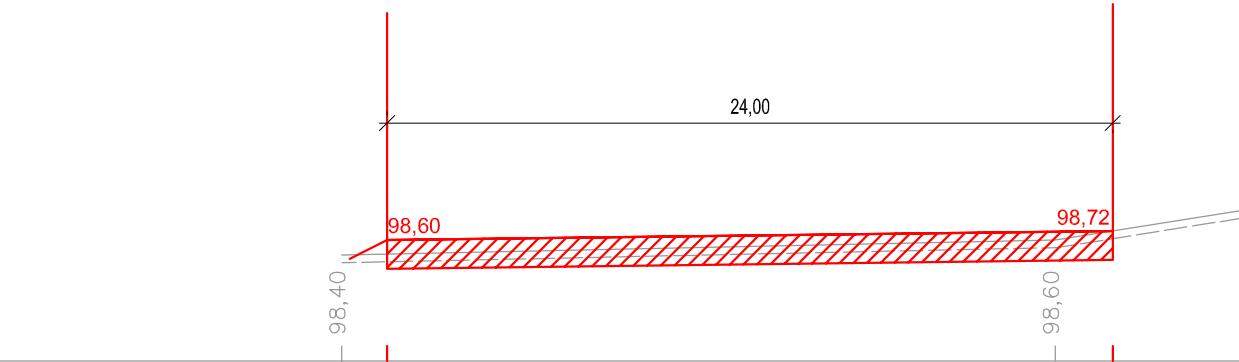

Výkopy = 3,6 m²  
Násypy = 0,2 m²  
Násypy ze strany = 4,8 m³

VÝKAZ KUBATUR ZEMNÍCH PRACÍ

SKRÝVKA ORNICE V TL. 10 cm.

CELKOVÁ PLOCHA:  $\frac{10+25}{2} \cdot 40 + 54 \cdot 32 = 700 + 1728 = 2\,428\text{ m}^2$   
ODEČET STÁVAJÍCÍHO HRÍŠTĚ  $26 \cdot 23 = -598\text{ m}^2$   
 $1\,830\text{ m}^2 \cdot 0,1 = 183\text{ m}^3$

| NÁSYPY        |        |               |            |          |
|---------------|--------|---------------|------------|----------|
| ŘEZ           | PLOCHA | STŘED. PLOCHA | VZDÁLENOST | KUBATURA |
| A-A'          | 9,6    | 4,8           | 2,0        | 9,6      |
|               | 1,4    |               |            |          |
| B-B'          | 2,3    | 1,85          | 25         | 46,25    |
|               | 4,5    | 2,25          | 2,0        | 4,5      |
|               | 2,3    | 1,25          | 18         | 22,5     |
| C-C'          | 0,2    |               |            |          |
|               | 4,8    | 2,4           | 2,0        | 4,8      |
| CELKEM NÁSYPY |        |               |            | 87,65 m³ |

ZEMNÍ VAL NAVÍC:  $1,8\text{ m}^2 \cdot 33 = 59,4\text{ m}^3 \approx 60\text{ m}^3$

| VÝKOPY        |        |               |            |          |
|---------------|--------|---------------|------------|----------|
| ŘEZ           | PLOCHA | STŘED. PLOCHA | VZDÁLENOST | KUBATURA |
| A-A'          | 5,3    | 5,3           | 2,0        | 10,6     |
|               |        | 4,0           | 25         | 100      |
| B-B'          | 2,7    | 3,15          | 18         | 56,7     |
| C-C'          | 3,6    | 3,6           | 1,0        | 3,6      |
|               |        |               |            |          |
| CELKEM VÝKOPY |        |               |            | 170,9 m³ |

UBIQUIST s.r.o.

IČ: 264 263 58  
Karlštejn 155 / 267 18  
tel. 222 560 353  
ubiquist@ubiquist.cz

Stavba: VOŠ A SPŠ JIČÍN, Komenského náměstí 45  
REKONSTRUKCE SPORTOVNÍHO AREÁLU  
VÍCEÚČELOVÁ HRÍŠTĚ S UMĚLÝMI POVRCHY

Výkres: CHARAKTERISTICKÉ PŘÍČNÉ ŘEZY

Investor: VOŠ a SPŠ Jičín, Pod Koželuhy 100, 506 41 Jičín

Razítko:

Vypracoval: Ing. Oldřich Kalina

Projektant specialista: Pavel Křtén

Stupeň PD: DPS paré

A4: 2

Měřítko: 1 : 250/100

Datum: V / 2013 v.č. 10