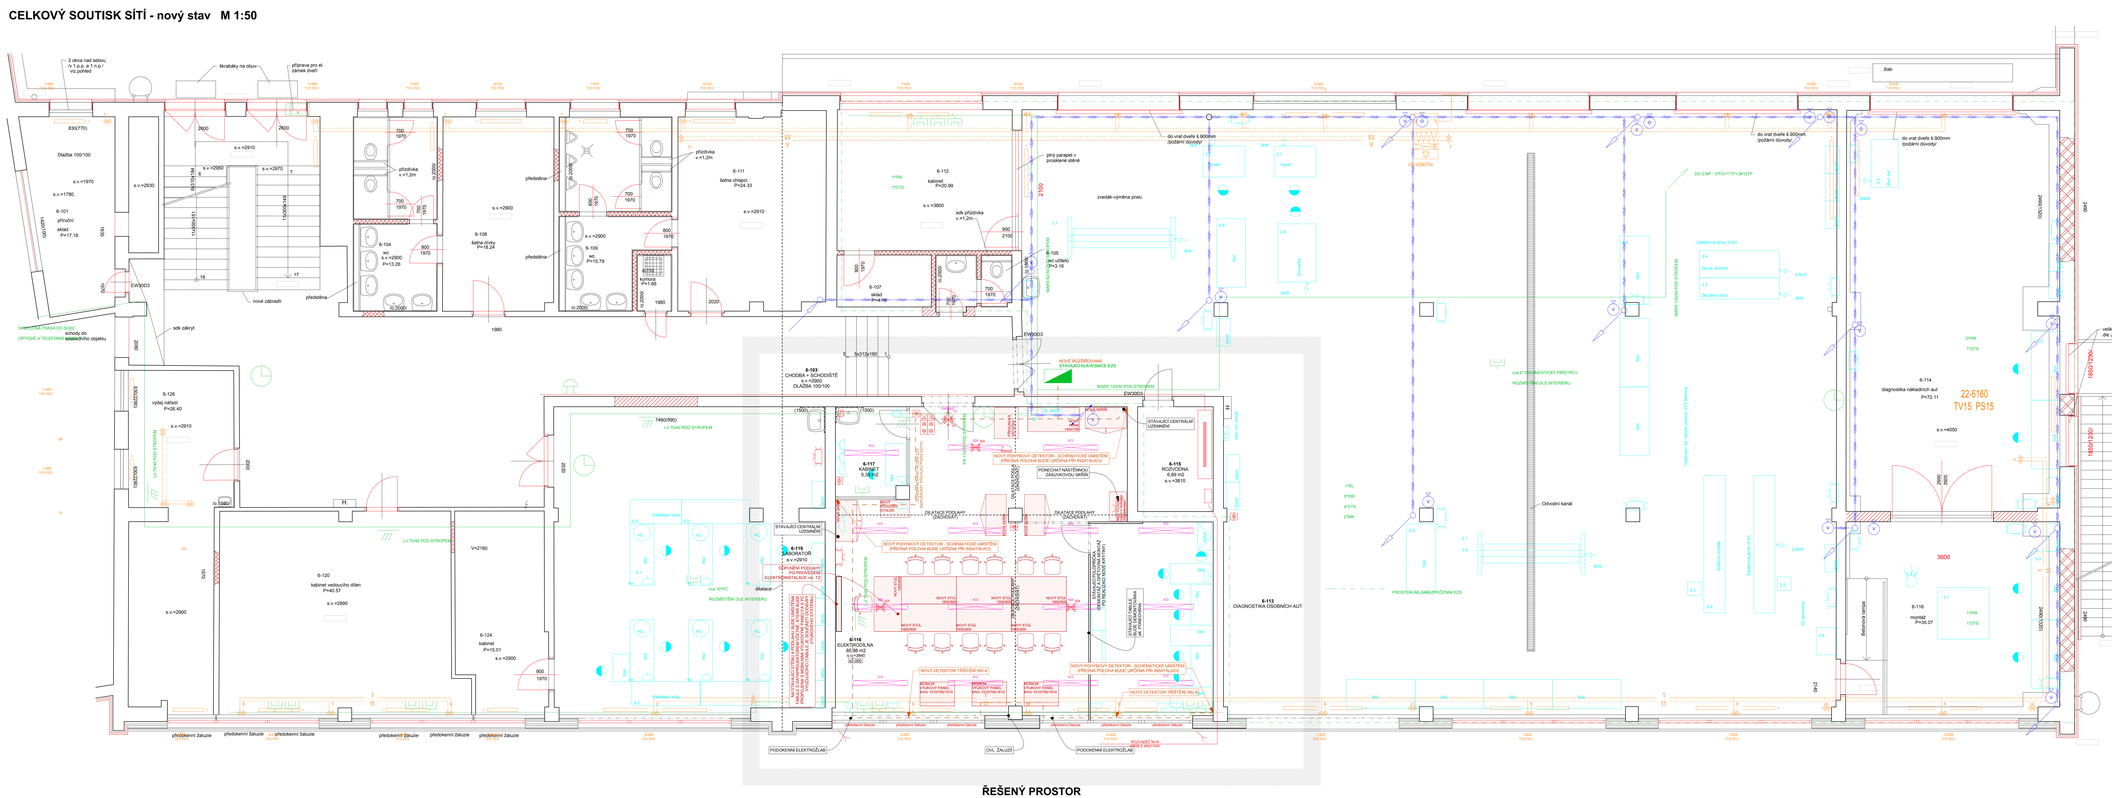CELKOVÝ SOUTISK SÍTÍ - nový stav M 1:50