


SŠGS NOVÁ PAKA REKONSTRUKCE  
CVIČNÉ KUCHYNĚ A PŘÍSTAVBA ŘEZ  
A-A NOVÝ STAV 1:50

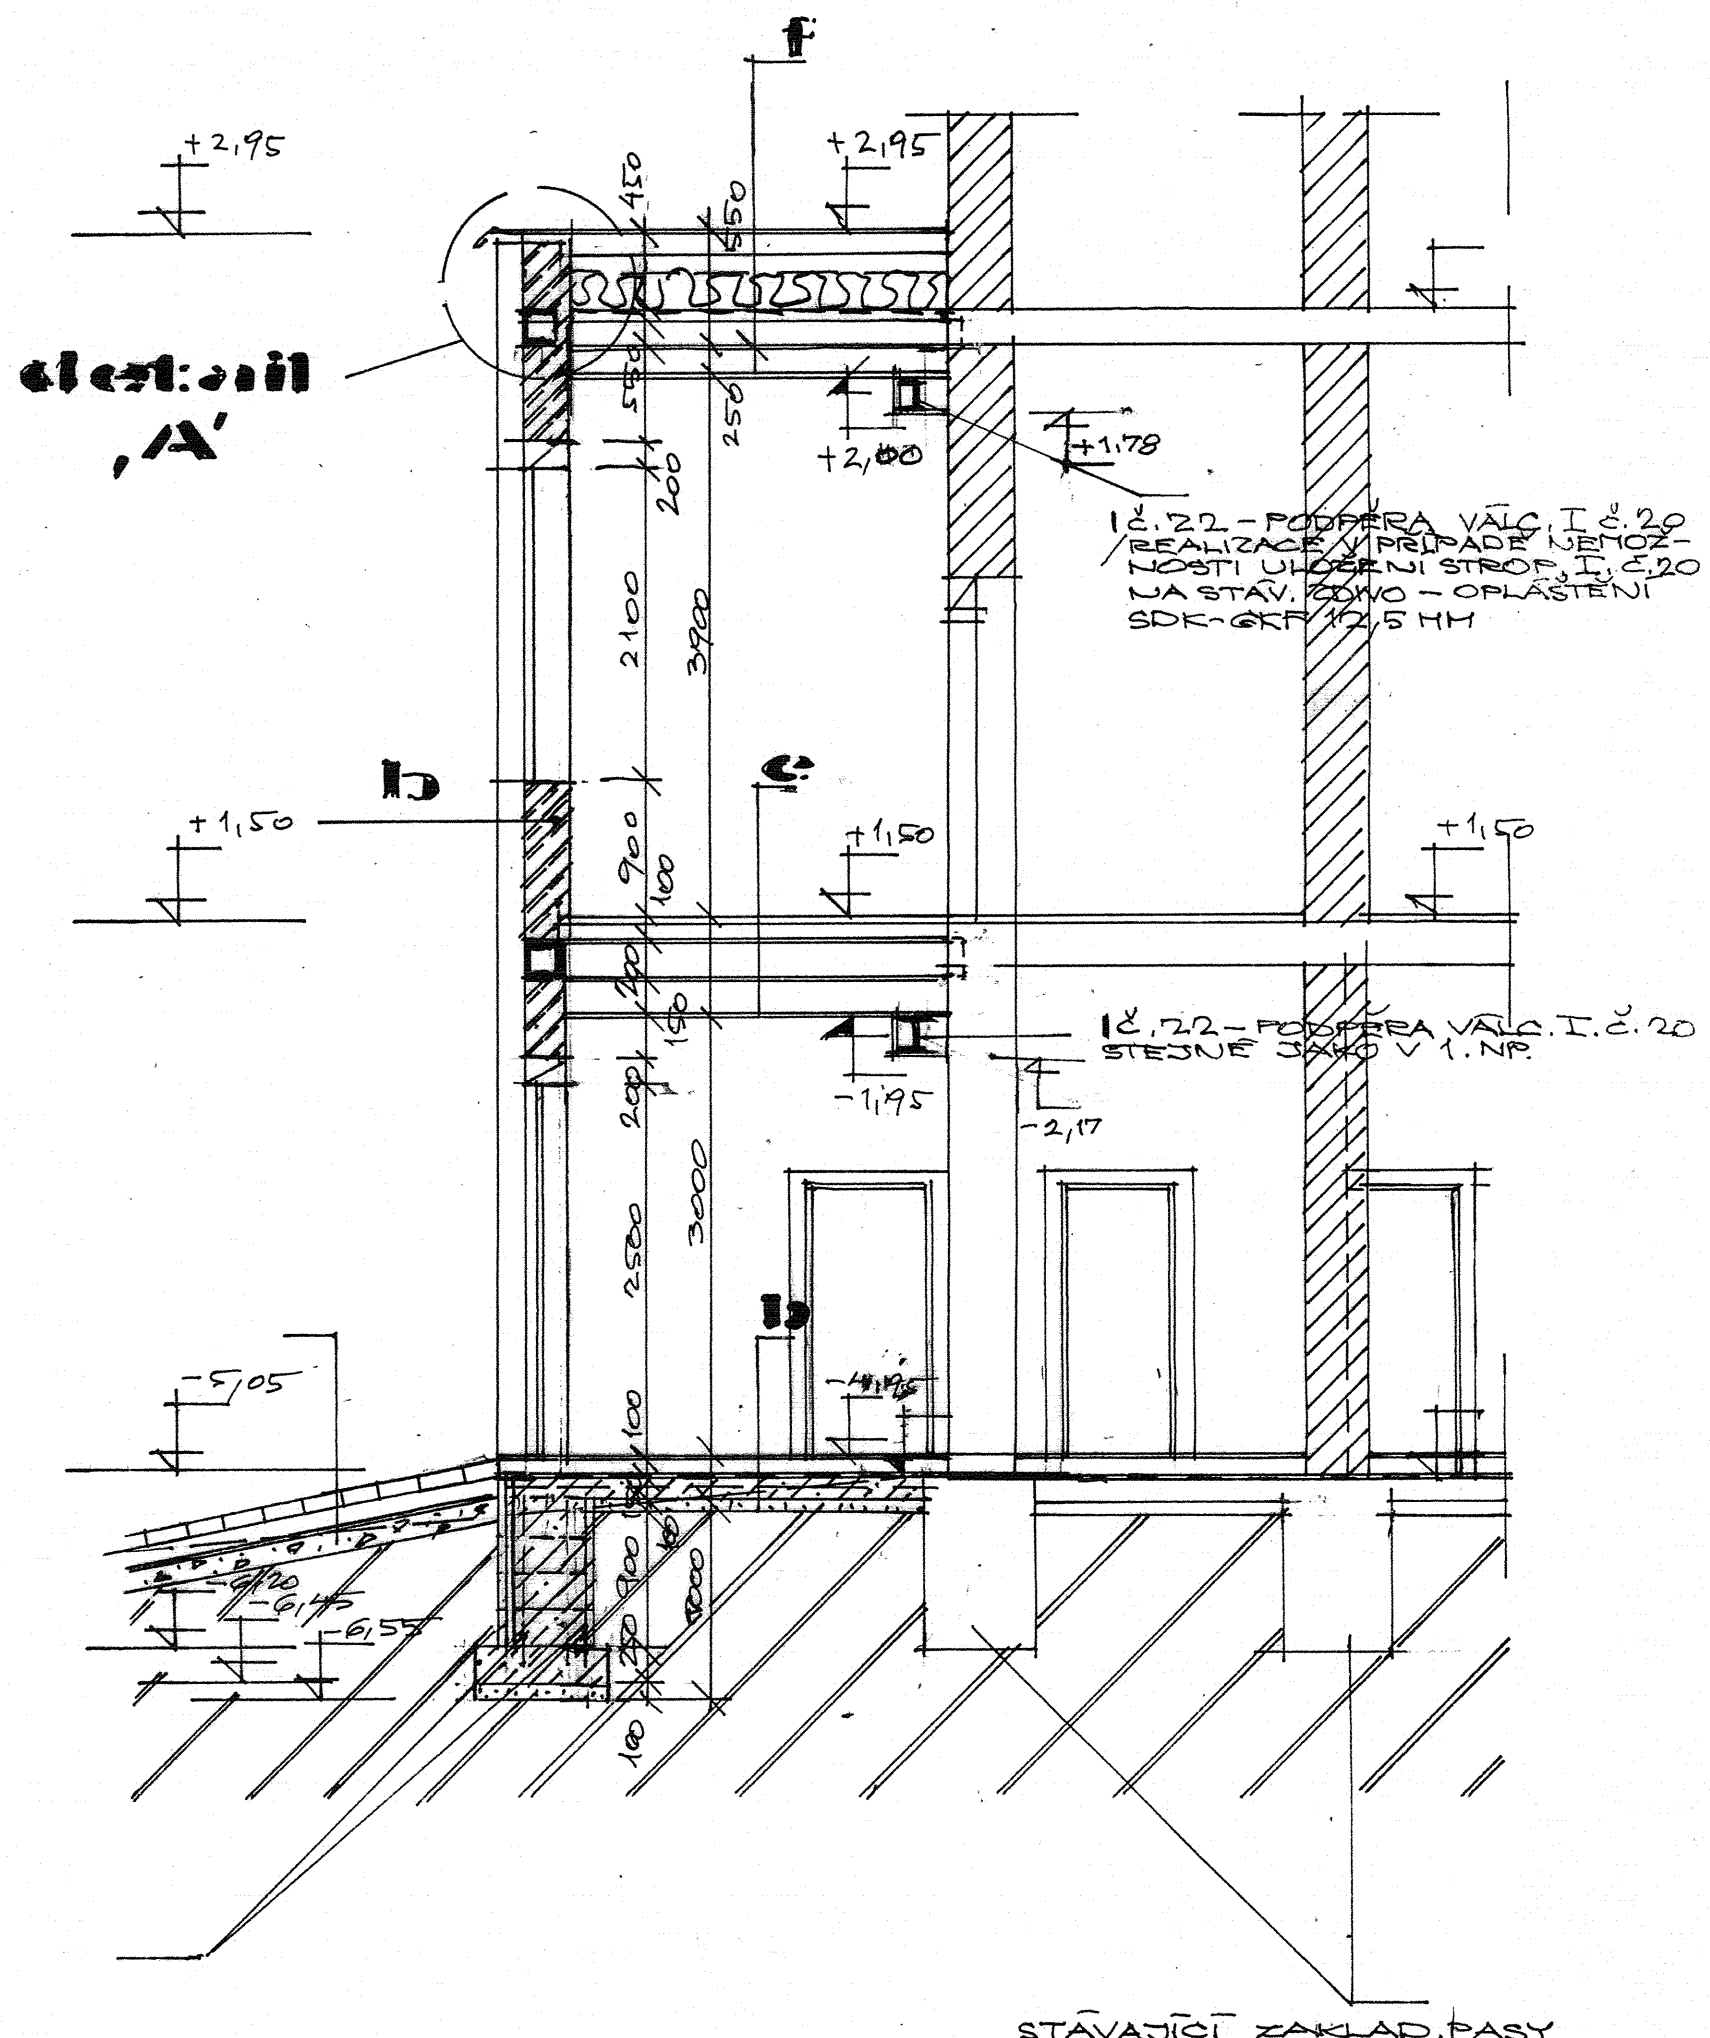

poznámka:  
• skladba konstr.  
výkř: D 1013  
• legenda materi.  
výkř: D 101

PŘÍZEMÍ ± 0,00

VED. PROJEKTU: ING. PETR BAJTALON	CEL: PD PRO DSP
VYPRACOVAL: ING. PETR BAJTALON	DATUM 12/2016
OBJEDNATEL: SŠGS NOVÁ PAKA MASARYKOVO NÁM. 2, 509 27 NOVÁ PAKA	ING. PETR BAJTALON INŽ. INVEST. A PROJEKT. ČINNOST
AKCE: SŠGS NOVÁ PAKA REK. CVIČ. KUCHYNĚ A PŘÍSTAVBA - NOVÁ PAKA	Č. 68 22 11 42
ŘEZ A-A NOVÝ STAV	ZAK. Č. MĚR: 1:50
	VÝKRES Č. D105