


SŠGS NOVÁ PAKA REKONSTRUKCE CVIČNÉ KUCHYNĚ A  
PŘÍSTAVBA - STROP NAD 1.NP A 1.PP  
1:20

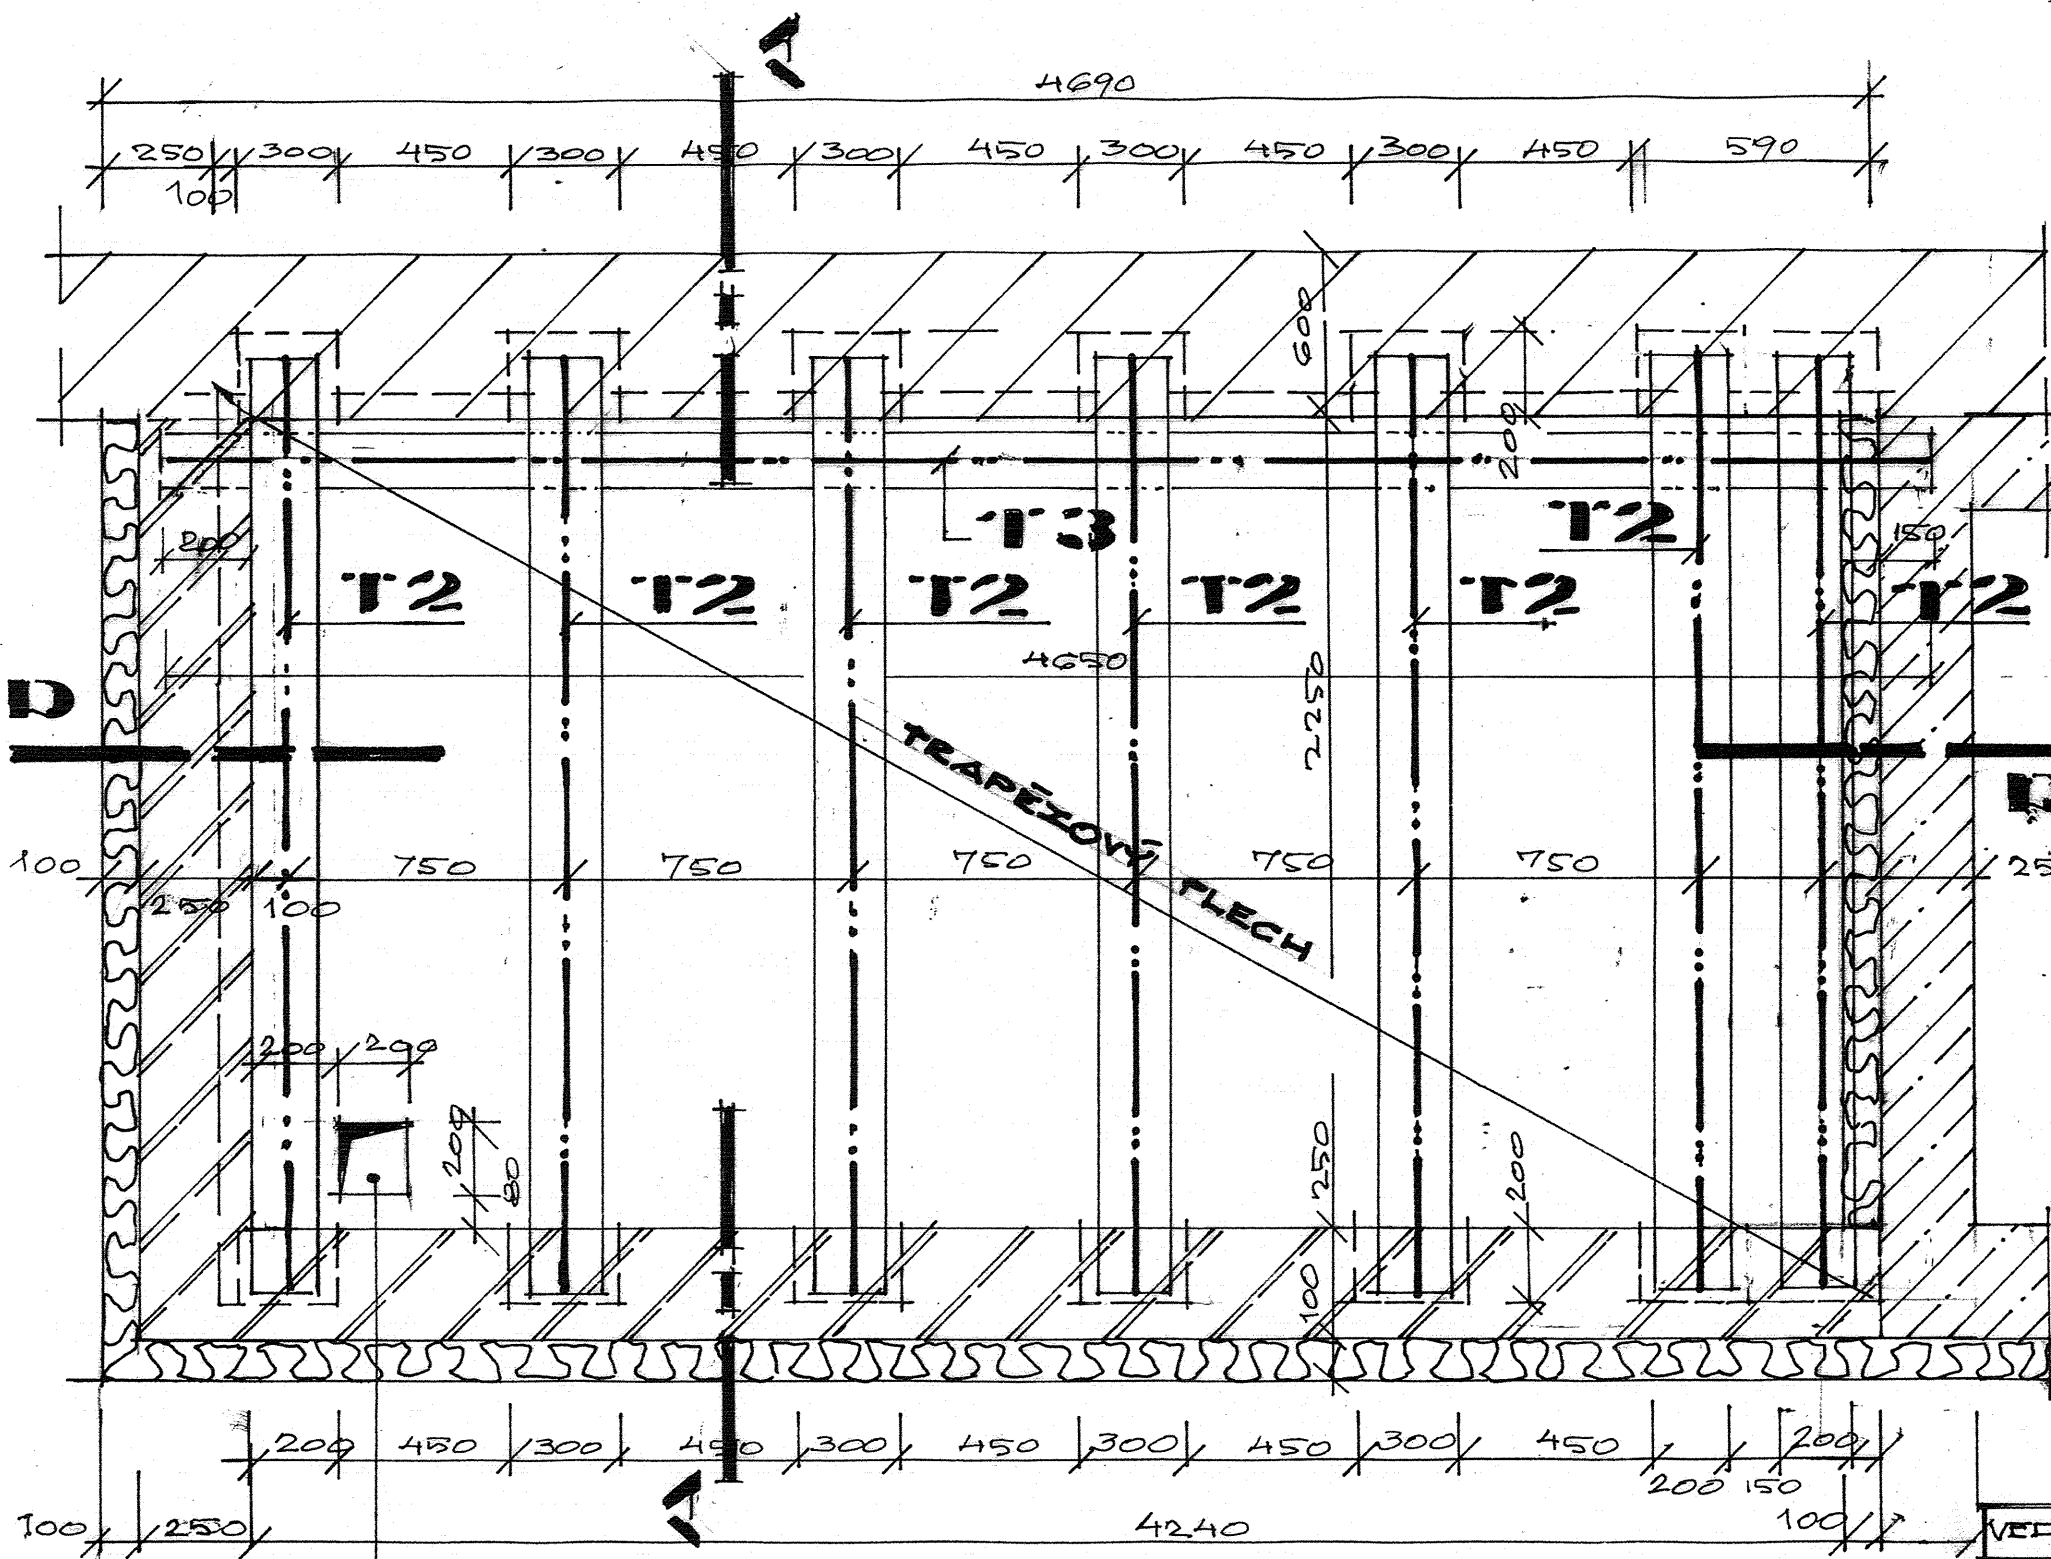

VÝPIS PRVKŮ:  
1.PP

**T2** OCEL. VÁLCOVANÝ PROFIL I.Č. 20  
DĚLKA 2450 MM KS 7  
KARI SÍŤ Č. 5, OKA 100/100 MM  
PLOCHA 9,57 M<sup>2</sup> - ZASEKAT PO  
OBVODU DO ZDIVA

**1.NP**  
**T2** OCEL. VÁLCOVANÝ PROFIL I.Č. 20  
DĚLKA 2450 MM, KS 7  
KARI SÍŤ Č. 5, OKA 100/100 MM  
PLOCHA 9,57 M<sup>2</sup> - ZASEKAT PO  
OBVODU DO ZDIVA

**D-T3** OCEL. VÁLCOVANÝ PROFIL I.Č. 22  
DĚLKA 4650 MM - KS 1 - REALIZA  
CE V PŘÍPADĚ NEHOZNOSTI ULOŽ. T2

- BETON C12-15
- kari síť č. 5, oka 100 x 100 mm
- řez A-A výkr. D 10
- řez D-D výkr. D 10

PŘÍZEMÍ ± 0,00

VED. PROJEKTU: ING. P. BAJTALON	ÚČEL: PD PRO DSP
VYPRACOVAL: ING. P. BAJTALON	DATUM: 07/2015
OBJEDNATEL: SŠGS NOVÁ PAKA MASARYKOVO NÁM. Č. 2, 507 27 NOVÁ PAKA	ING. PETR BAJTALON INŽ. INVEST. A PROJEKT. ČINNOST
SŠGS NOVÁ PAKA REK. CVIČ. KUCHYNĚ A PŘÍSTAVBA	IC: 68 22 11 42
	ZAK. Č.: MĚŘ. 1:20
STROP NAD 1.PP A 1.NP VLEVO OD VÝTAHU	VÝKRES Č.: D203