


ULICE DĚLNICKÁ - ÚSEK 1



SITUACE ŠIRŠÍCH VZTAHŮ

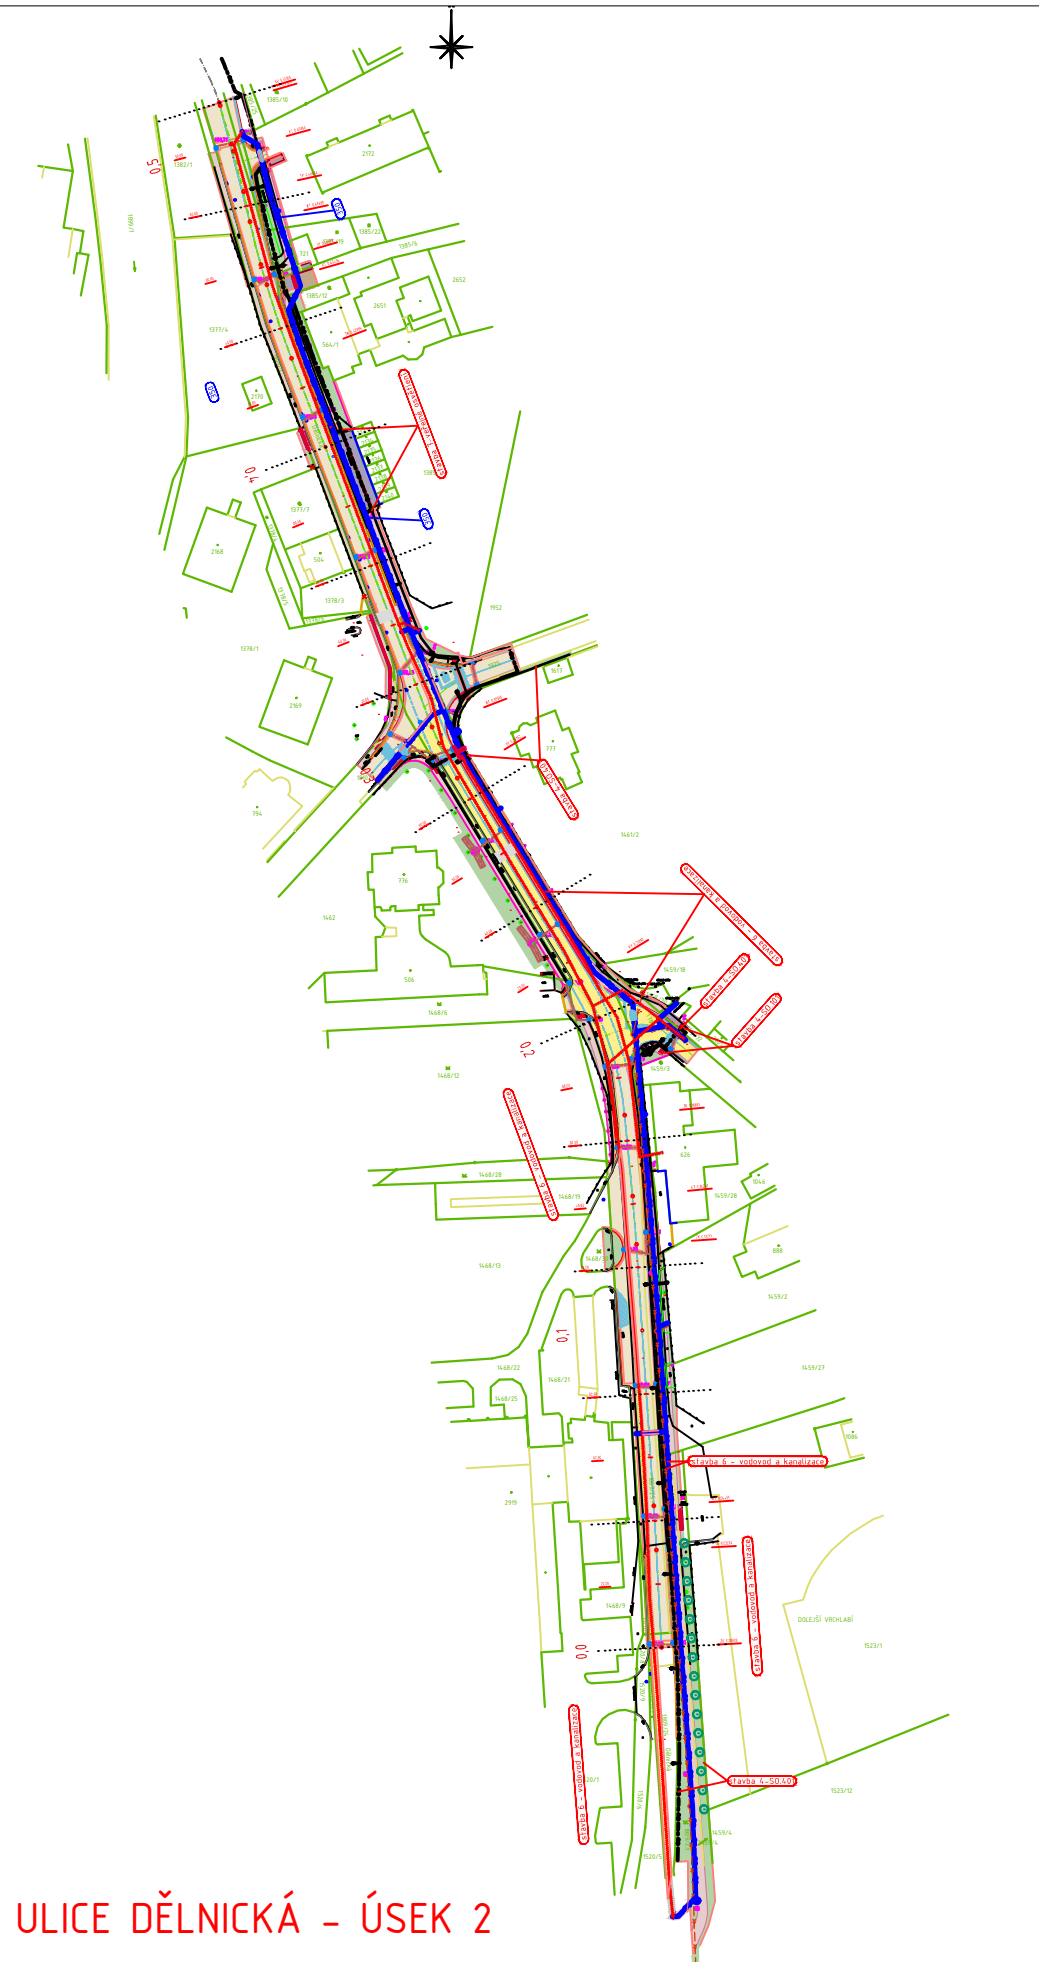

ULICE DĚLNICKÁ - ÚSEK 2

SOUŘADNICOVÝ SYSTÉM: S-JTSK  
VÝŠKOVÝ SYSTÉM: BpV  
PŘED ZAPOČETÍM STAVEBNÍCH PRACÍ SI MUSÍ ZHOTOVITEL NECHAT VYTÝČIT EXISTUJÍCÍ INŽENÝRSKÉ SÍTĚ!!!

Objednatel	Královéhradecký kraj Pivovarské náměstí 1245, 500 03 Hradec Králové IČ: 708 89 546	
------------	--	---

Koordinace stavby a profesí	
Koordinace stavby a technologie	
Zodpovědná osoba	

Ředitel ateliéru	Zodpovědný projektant	Tech. kontrola	Navrh./vypracoval	
Ing. Jirák J.	Ing. Jirák J.	Ing. Jirák J.	Ing. Adamů J.	

PŘÍSTUPOVÁ KOMUNIKACE DO PZV (TRASA UL. DĚLNICKÁ III/32551 OD OBOČKY K ŽELEZNIČNÍ STANICI PO KŘÍŽOVATKU V KUNČICÍCH SE SILNICÍ III/2953)		HIP:	Ing. Jan Adamů
objekt:	B - SOUHRNNÉ ŘEŠENÍ STAVBY	číslo zakázky:	2015-049
část:	CELKOVÁ SITUACE	stupeň dokumentace:	PDPS
období:		datum:	06.2016
název dílo/souboru:		měřítko:	1:2500
		příloha číslo:	01
		formát:	10 x A4
		výtisk číslo:	
		B-01	