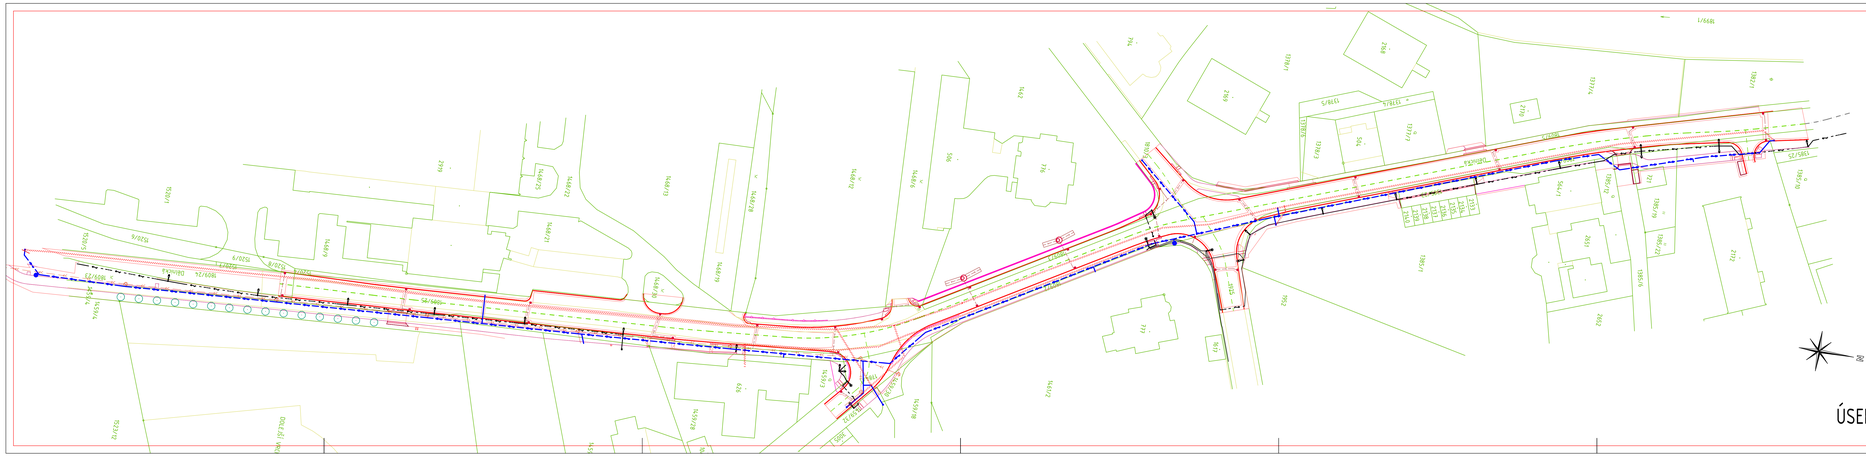

KÚ: Vrchlabí

LV	Vlastník	Adresa	PK	Druh pozemku
10001	Město Vrchlabí	Zámek 1, 54301 Vrchlabí	1578/1	ostatní plocha
			1582/1	ostatní plocha
			1387/1	ostatní plocha
			1387/2	ostatní plocha
			1385/2	ostatní plocha
			1699/11	ostatní plocha
			1784/1	ostatní plocha
			1808	ostatní plocha
			1836/1	ostatní plocha
			1809/2	ostatní plocha
			1809/3	ostatní plocha
			1809/4	ostatní plocha
			1809/5	ostatní plocha
			1810/3	ostatní plocha
			1505	ostatní plocha
			1686/12	ostatní plocha
			1686/13	ostatní plocha
			1837/1	ostatní plocha
			1520/8	ostatní plocha
			1689/1	ostatní plocha
			1683/4	orná půda
			1385/10	ovocný travní porost
			st. 721	zastavěná plocha a nádvoří
			1385/6	ostatní plocha
			1459/4	ostatní plocha
			1385/3	zahrada
			1377/4	ostatní plocha
			1459/3	ostatní plocha
			1459/10	ostatní plocha
			1459/11	ostatní plocha
			1809/1	ostatní plocha
			1505	ostatní plocha
			St 1004	zastavěná plocha a nádvoří
			1805	ostatní plocha
			1809/6	ostatní plocha
3135	ARGO-HYTOS s.r.o.	Dělnická 1306, 54301 Vrchlabí	1468/32	ostatní plocha
			1468/30	ostatní plocha
1851	Královéhradecký kraj	Pivovarské náměstí 1245/2, 50003 Hradec Králové	1520/4	ostatní plocha
			1462	ostatní plocha
1181	Královéhradecký kraj	Pivovarské náměstí 1245/2, 50003 Hradec Králové	1468/6	ostatní plocha
			1685/1	ostatní plocha
			1685/14	ostatní plocha
			1809/3	ostatní plocha
			1809/10	ostatní plocha
			1809/9	ostatní plocha
			1809/6	ostatní plocha
691	ILIM Gas Zdeněk Ing. a Tošlová Milena	Dělnická 582, 54301 Vrchlabí	1/2	
	Tošlová Milena	Dělnická 582, 54301 Vrchlabí	1/2	st. 798 zastavěná plocha a nádvoří
4586	SC - Gemtol s.r.o.,	Nádražní 104, 54301 Vrchlabí	1459/2	ostatní plocha
			1459/27	ostatní plocha
294	PENAGRO,s.r.o.,	Dělnická 505, 54301 Vrchlabí	1459/1	zahrada
			1459/28	ostatní plocha
3000	ŠKODA AUTO a.s.,	tř. Václava Klementa 869, Mladá Boleslav II, 29301 Mladá Boleslav	1523/1	ostatní plocha
3027	ALCEDO S.R.O.,	Dělnická 541, Podhůří, 54301 Vrchlabí	St 612	zastavěná plocha a nádvoří

KÚ: Vrchlabí

LV	Vlastník	Adresa	PK	Druh pozemku
3027	ALCEDO S.R.O.,	Dělnická 541, Podhůří, 54301 Vrchlabí	St 612	zastavěná plocha a nádvoří
			1688/2	ostatní plocha
3303	Dostál Dalibor 975/5000	Dělnická 542, 54301 Vrchlabí	St 630/1	zastavěná plocha a nádvoří
	Dostálová Jana 4939/10000	Dělnická 542, 54301 Vrchlabí		
	SJMP Formánek Lukáš a Formánková Veronika 2519/10000	Dělnická 542, 54301 Vrchlabí		
	SJMP Mikiva Antonín a Mikivová Iva 873/5000	Dělnická 542, 54301 Vrchlabí		
2363	ILIM Janko Jaroslav a Jankovcová Petruška	Pod parkem 1349, 54301 Vrchlabí	st. 630/2	zastavěná plocha a nádvoří
			1688/3	ostatní plocha
1266	ILIM Lukeš Jaroslav a Lukešová Zdeňka	Dělnická 405, Podhůří, 54301 Vrchlabí	1688/4	trvalý travní porost

SOUŘADNICOVÝ SYSTÉM: S-JTSK
VÝŠKOVÝ SYSTÉM: Bpv
KRAJSKÝ ZAVOZOVÝM STAVEBNÍCH PRACÍ SE MUSÍ ZHOTOVITEL NECHAT VYTÝČIT EXISTUJÍCÍ INŽENÝRSKÉ SÍTĚ!

Objednatel: Královéhradecký kraj
Pivovarské náměstí 1245, 500 03 Hradec Králové
IČ: 708 89 046

KRÁLOVÉHRADECKÝ KRAJ

Koordinace stavby a profesí:
Koordinace stavby a technologie:
Zodpovědný osoba:

Řešitel stavby:	Zodpovědný projektant:	Tech. kontrola:	Navrhl/vypracoval:
Ing. Jirák Jiří	Ing. Jirák Jiří	Ing. Jirák Jiří	Ing. Alexnd. J.

CR PROJECT
DOPRAVNÍ PROJEKCE A INŽENÝRSKÉ SÍTĚ
CR PROJECT s.r.o., 956 Bělehradská 119, 293 01 Mladá Boleslav
tel.: +420 326 730 466 GSM (MTS): +420 606 402 414
fax: +420 326 730 465 E-mail: info@crproject.cz
IČO: 74211 Internet: http://www.crproject.cz

PŘÍSTUPOVÁ KOMUNIKACE DO PZV
(TRASA UL. DĚLNICKÁ III/32551 OD ODBOČKY K ŽELEZNIČNÍ STANICI PO KŘIŽOVATKU V KONCÍCH SE SILNICÍ III/29531

stupeň:	D – SOUHRNNÉ ŘEŠENÍ STAVBY	VIP:	Ing. Jar. Rálek
část:	ZÁKRES DO KATASTRÁLNÍ MAPY – ÚSEK 2	číslo zakázky:	2015-049
		stupeň dokumentace:	PDPS
		datum:	06.2016
		měřítko: 1:500	formát: 8 x A4
		přílohy číslo:	výkres číslo: 03c
počet dvojlistů:	počet příloh:	B-03c	