



DETAIL

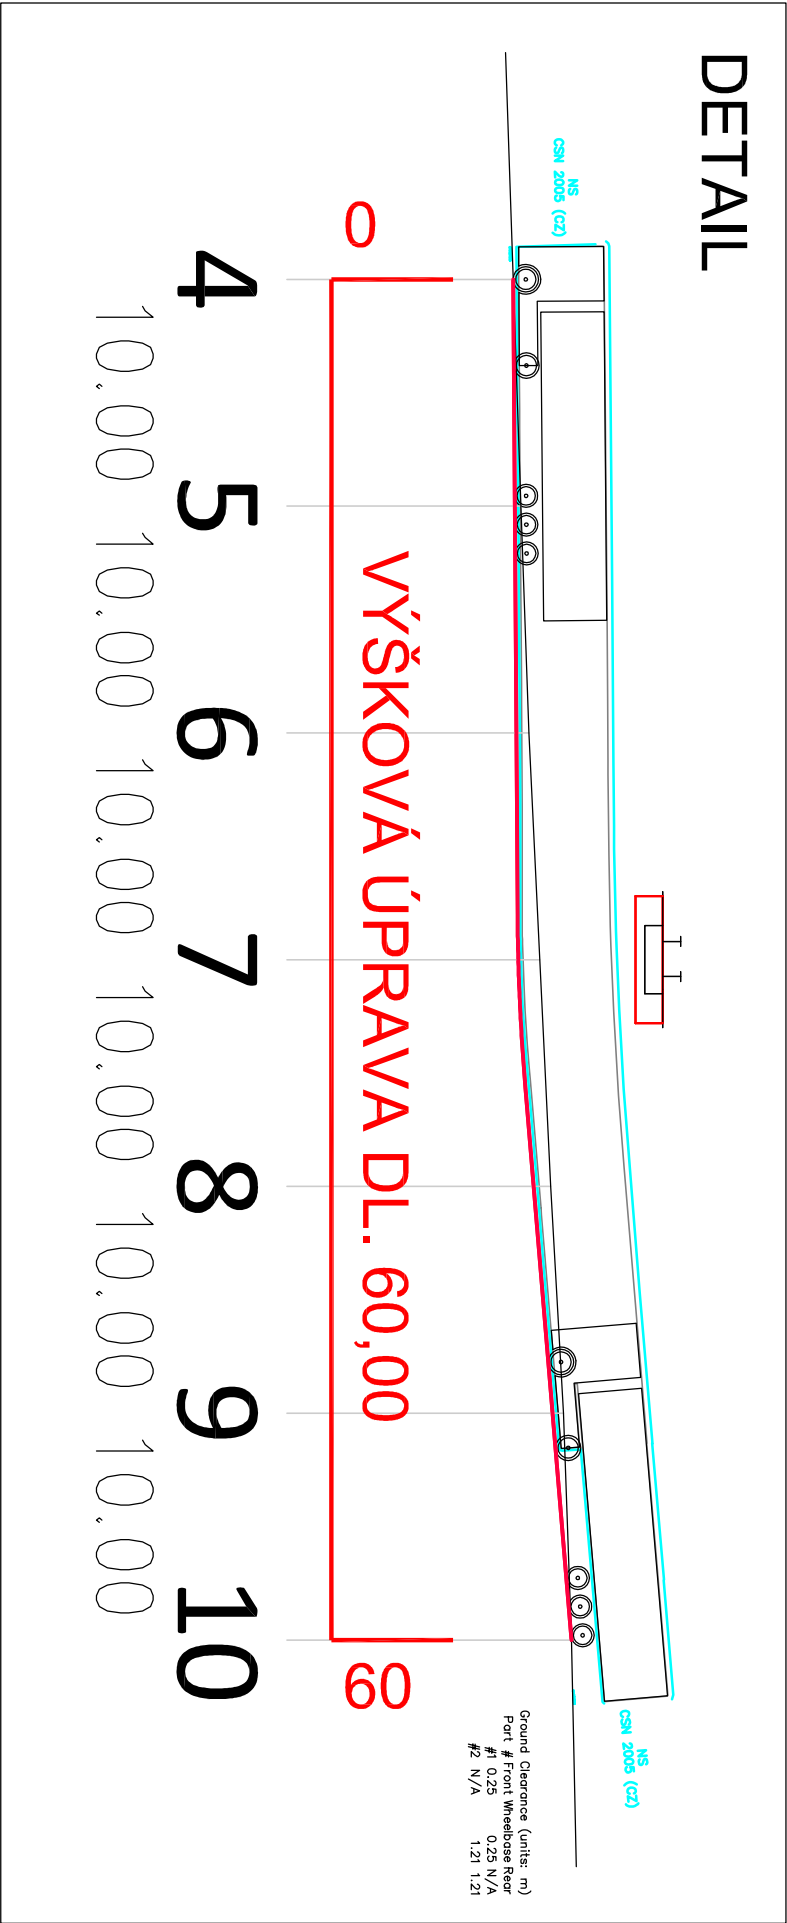


PODÉLNÝ ŘEZ
M 1:1000/1000

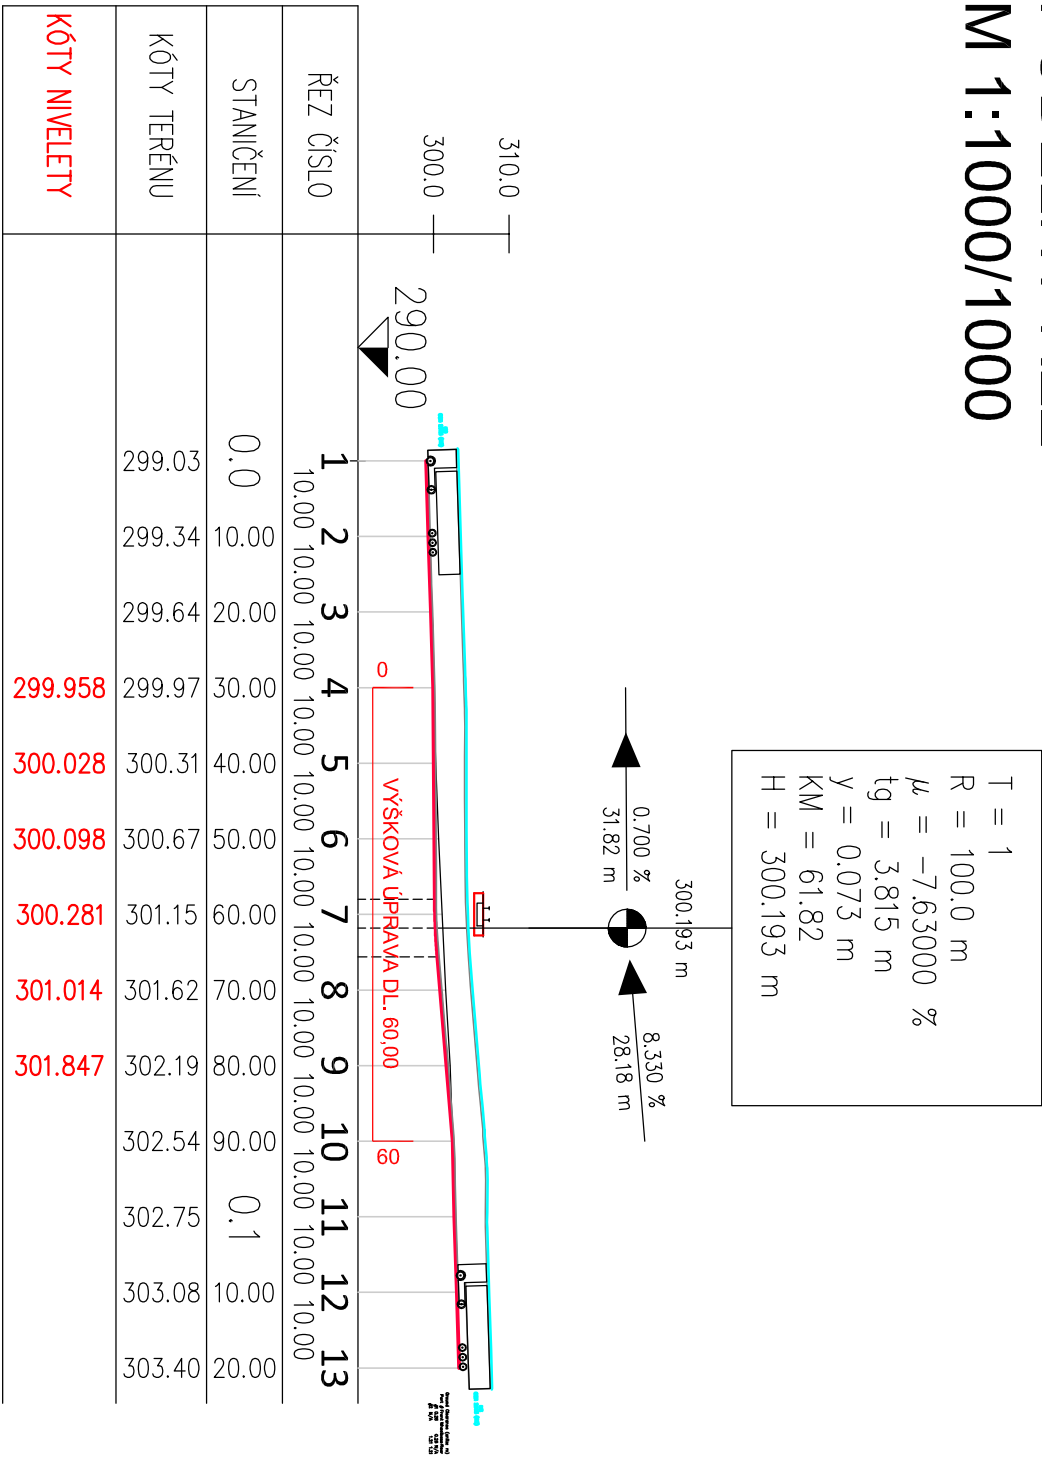

- Poznámka:
- Délka výškové úpravy nivelety: 60,00 m.
 - Podjízdňá výška navržená: 4,80 m + 0,15 m = 4,95 m.
 - Podjízdňá výška stávající: 4,55 m.
 - Tloušťka nové mostní konstrukce (předpoklad) 1,20 m.
 - Maximální snížení nivelety v podjezdu: cca 0,80 m.

HLAVNÍ PROJEKTANT		VYPRACOVAL		KRESLIL			
MILOSLAV KUČERA		MILOSLAV KUČERA		MILOSLAV KUČERA			
OKRES: NÁCHOD		OBEC: Nové Město nad Metují					
INVESTOR: SÚS Královéhradeckého kroje a.s. Kutnohorská 59/26, 500 04 Hradec Králové—Pláčice							
OBJEKT		Řešení průtahu silnice II/285 v Havlíčkově ulici v Novém Městě nad Metují					
STUPEŇ		FORMÁTU A4				2	
		DATUM				04/2016	
		ZAK. ČÍSLO				60616	
		IČO				12349615	
		MĚŘÍTKO				PŘÍLOHA Č.	
TP		PODÉLNÝ ŘEZ - PODJEZD				1:1000/1000	5

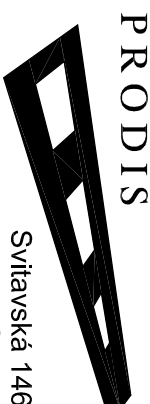

PRODIS

Svitavská 1469

500 12 HRADEC KRÁLOVÉ

tel. 495 271 998, 603 512 615

prod@s.hk@tiscali.cz