

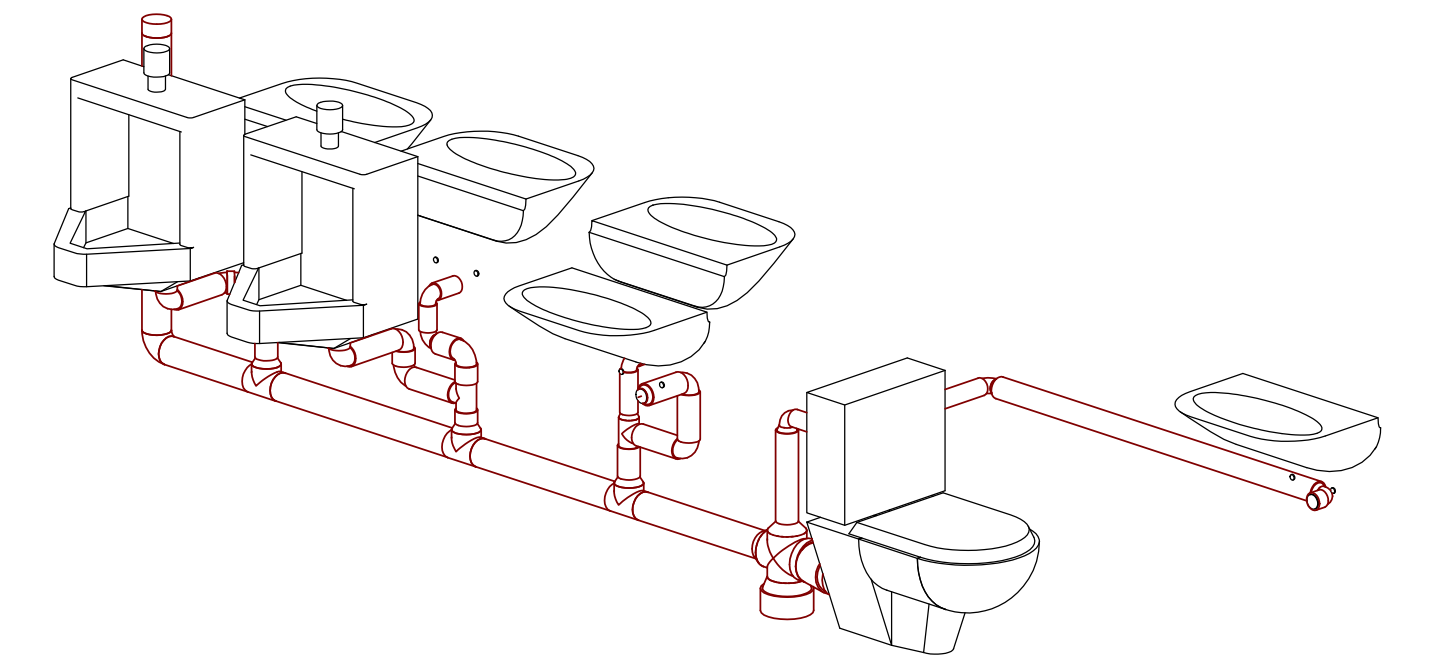


ROZVINUTÝ ŘEZ 4NP 1 : 25

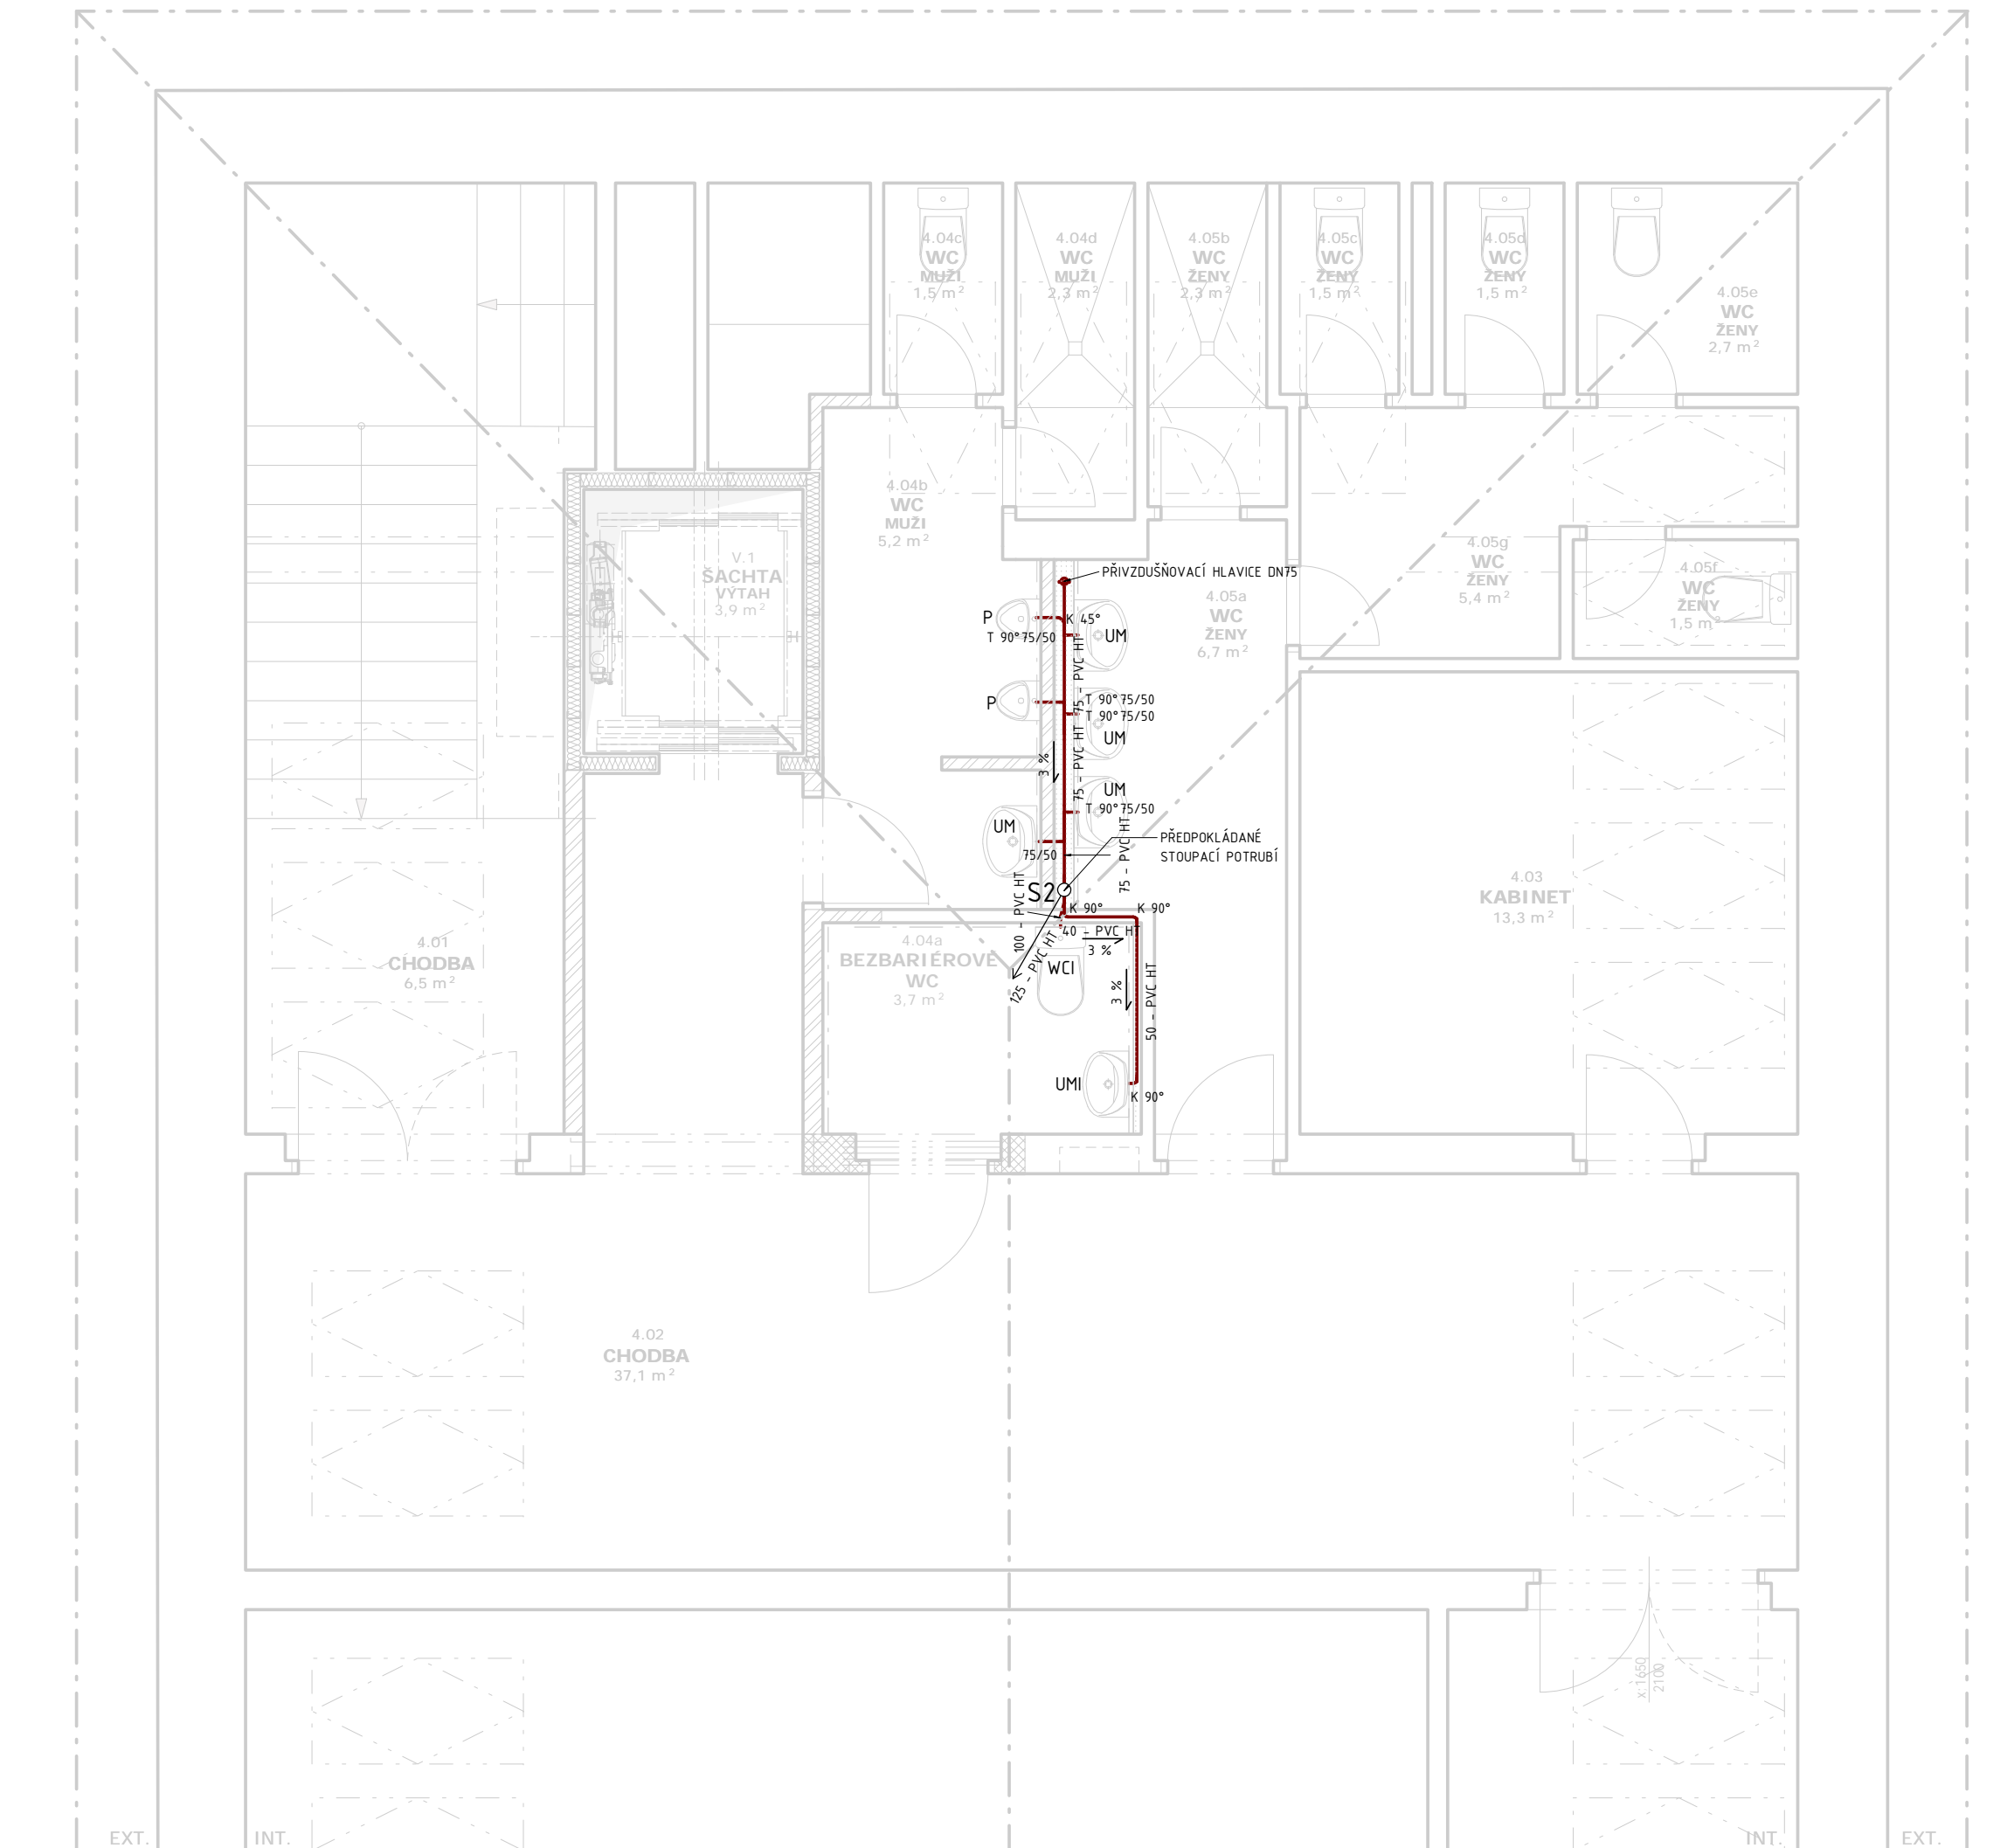

SCHEMATICKÁ AXONOMETRIE 4NP

LEGENDA:

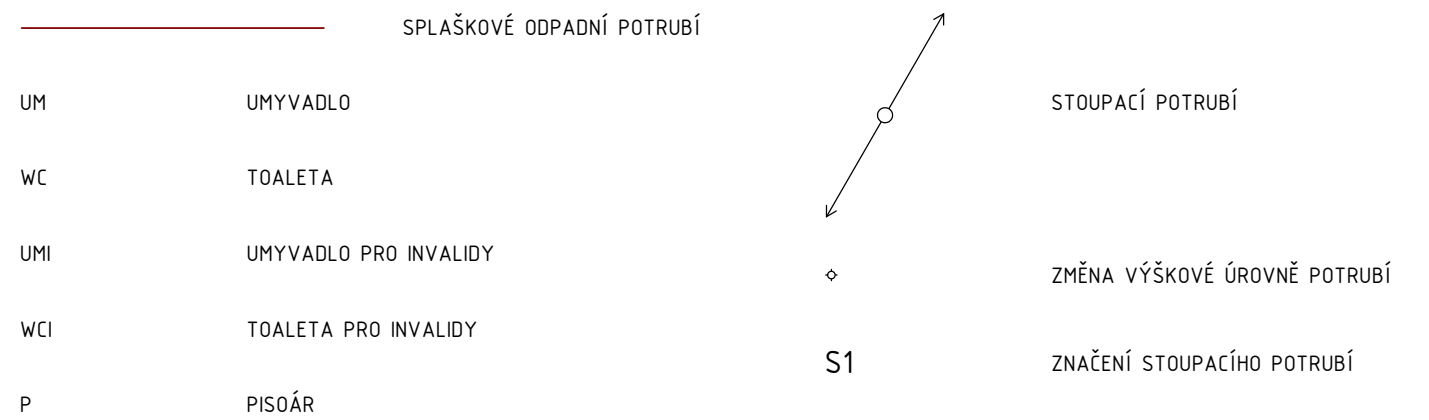

1 : 50

POZNÁMKY:

- V PŘÍPADĚ VZNIKU KOLIZE S OSTATNÍM INSTALAČNÍM VEDENÍM JE NUTNÉ UVEDENÉ VÝŠKOVÉ ÚDAJE POTRUBÍ MÍSTNĚ UPRAVIT.
- PŘED MONTÁŽÍ VŠECH ZAŘÍZENÍ JE NUTNÁ KOORDINACE VŠECH INSTALACÍ.
- U ZAŘÍZOVACÍCH PŘEDMĚTŮ NEBO BATERIÍ JE NUTNÉ JEDNOTLIVĚ VÝŠKOVÉ POZICE UPRAVIT DLE ZVOLENÉHO VÝROBCE.
- POZICE POTRUBÍ MĚŘENA OD HRUBÝCH KONSTRUKČNÍCH PRVKŮ.
- MATERIÁL VNITŘNÍ KANALIZACE – PVC HT
- KONEČNOU PODOBU A POLOHU NAVRŽENÝCH ZAŘÍZOVACÍCH PŘEDMĚTŮ JE NUTNÉ PŘED MONTÁŽÍ KOORDINOVAT S INVESTOREM STAVBY.
- SKLON PŘIPOJOVACÍHO POTRUBÍ 3%.
- VŠEKERÉ PROSTUPY ZÁKLADOVÝMI KONSTRUKCEMI BUDOU OPATŘENY OCELOVOU CHRÁŇKOU.
- WC BUDOU POUŽITA BĚŽNÁ KOMBI KERAMICKÁ S NÁDRŽKOU.
- WCI BUDE POUŽITO BĚŽNÉ KOMBI KERAMICKÉ S NÁDRŽKOU PRO ZTP.
- PISOÁRY BUDOU SPLACHOVÁNY AUTOMATICKÝM INFRAČERVENÝM PANELEM.
- UMYVADLOVÉ BATERIE: UMYVADLOVÁ STOJÁNKOVÁ PÁKOVÁ SMĚŠOVACÍ BATERIE.
- UMYVADLOVÁ BATERIE INVALIDŮ: UMYVADLOVÁ STOJÁNKOVÁ SMĚŠOVACÍ BATERIE S LÉKAŘSKOU PÁKOU.
- VŠEKERÁ MONTÁŽ PROBĚHNE V SOULADU S INSTRUKCEMI OD VÝROBCE.

Vyšší odborná škola zdravotnická a Střední zdravotnická škola, Komenského 234, Hradec Králové, p.č. 299, k.ú. Hradec Králové

AUTOR:	Martin Růžička		
HP:	Martin Růžička Tel. 608 071 908 mail: ruzicka@svizn.com		
ZPRACOVATEL ČÁSTI:	VYPRACOVAL:	ZODPOVĚDNÝ PROJEKTANT:	
SVIŽN s.r.o. Sídlo: Mlády Horškově 298/123, Hradčany, 160 00, Praha 1 Korespondenční adresa: Havlíčková 1682/15, Nové Město, 110 00 Praha 1	Lukáš Hovorka	Ing. arch. Marta Mezerová autorizovaný architekt Č. autorizace: 04 407	

STAVEBNÍK:	KRALOVĚHRADECKÝ KRAJ Pivovarské náměstí 124/5 500 03, Hradec Králové		
AKCE:	MODERNIZACE ODBORNÝCH UČEBEN ZUBNÍCH TECHNIKŮ		
ČÁST:	Dokumentace stavebního nebo inženýrského objektu		
DÍLČÍ ČÁST:	Technika prostředí staveb		
PROFESE:	Zařízení zdravotně technických instalací		
PŘÍLOHA:	PŮDORYS 4NP – KANALIZACE		
STUPEŇ PROJEKTU:	DATUM:	10/2016	Č. PARÉ:
	MĚŘÍTKO:	Jak je ukázáno	
	Č. ČÁSTI:	D.1	
	Č. ČÁSTI DÍLČÍ:	D.1.4	
	Č. PROFESE:	D.1.4.1	
	Č. PŘÍLOHY:	D.1.4.1.b.2	