




ŘEZOPOHLED BB

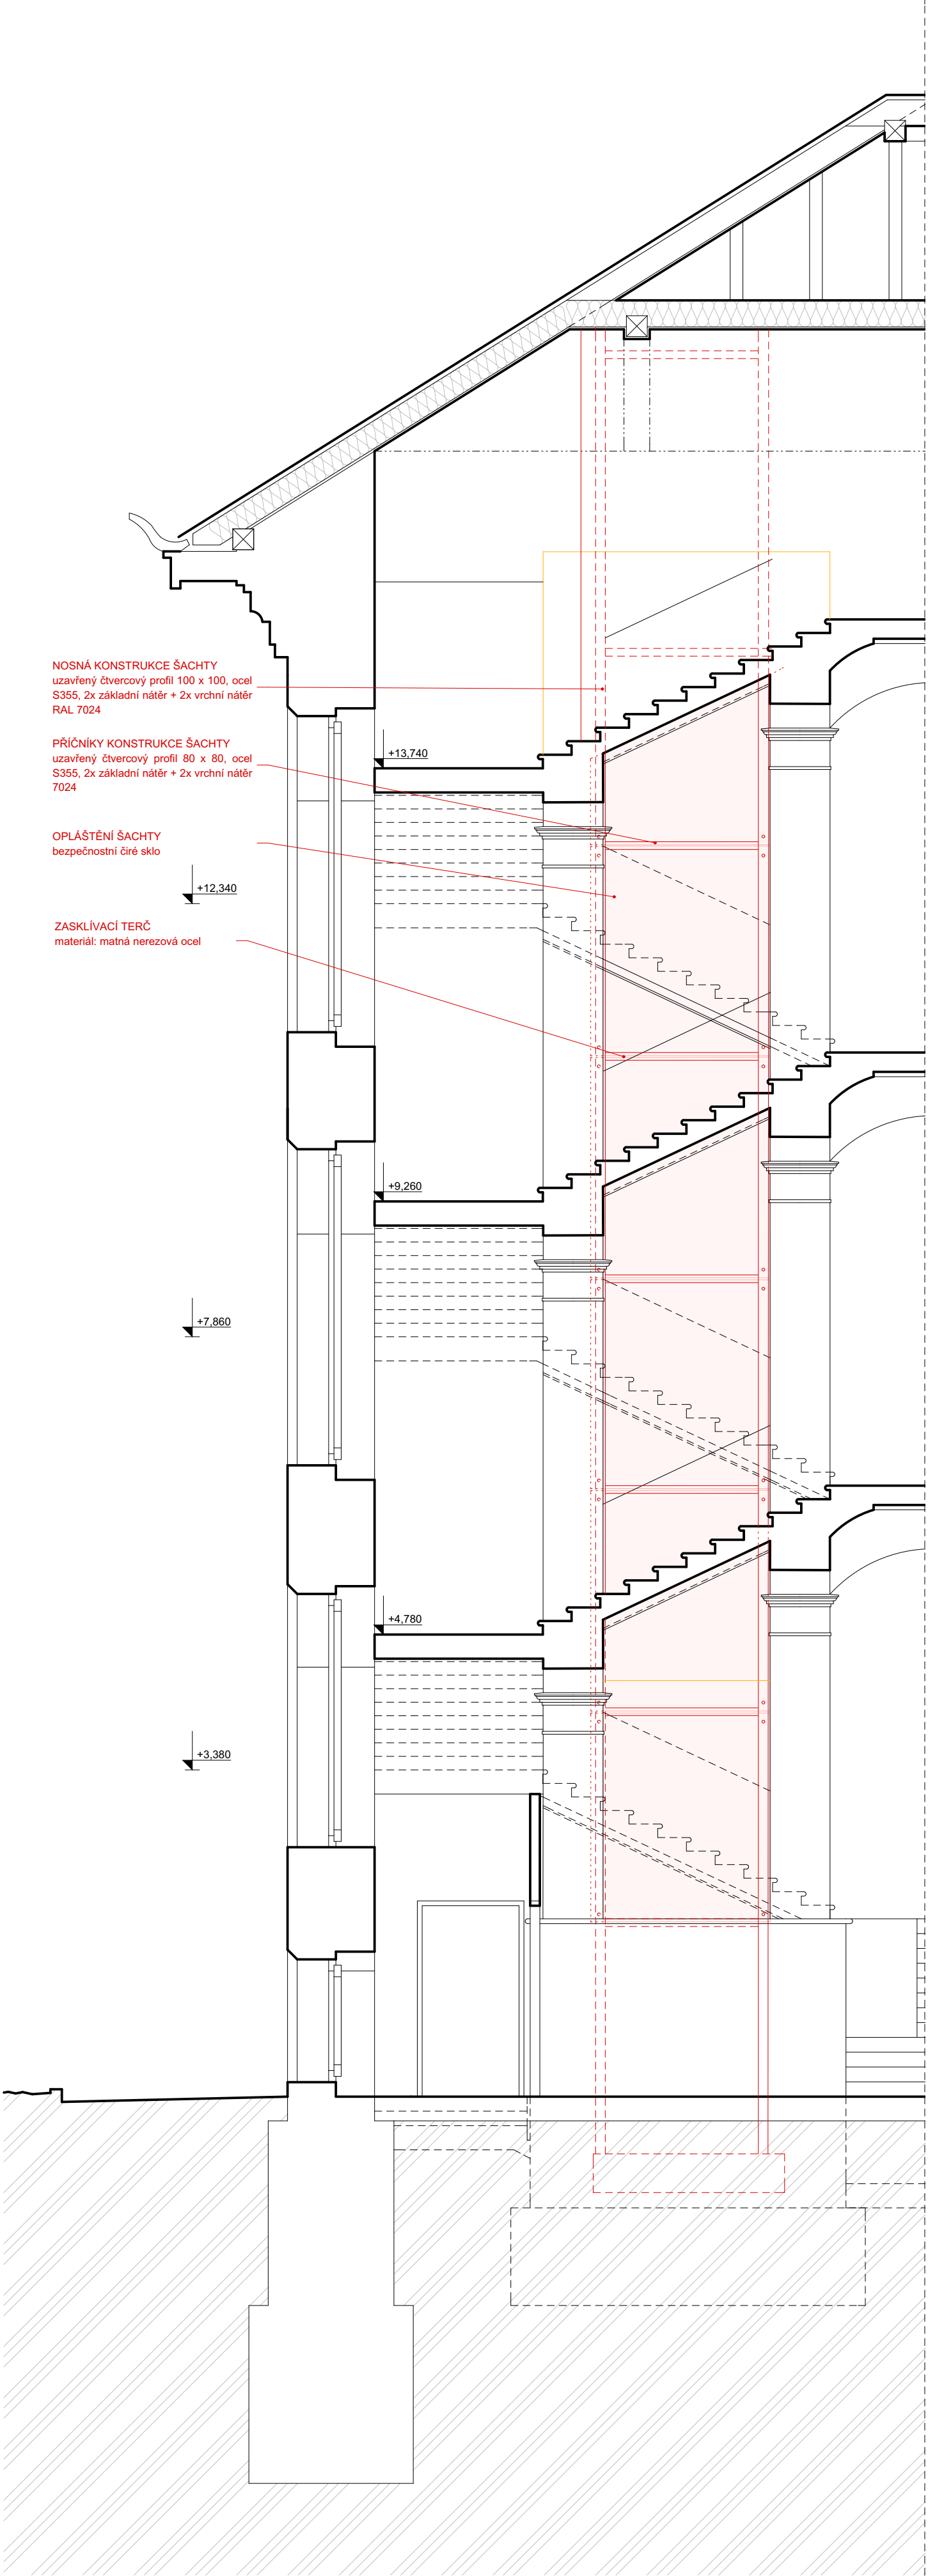


ŘEZOPOHLED CC

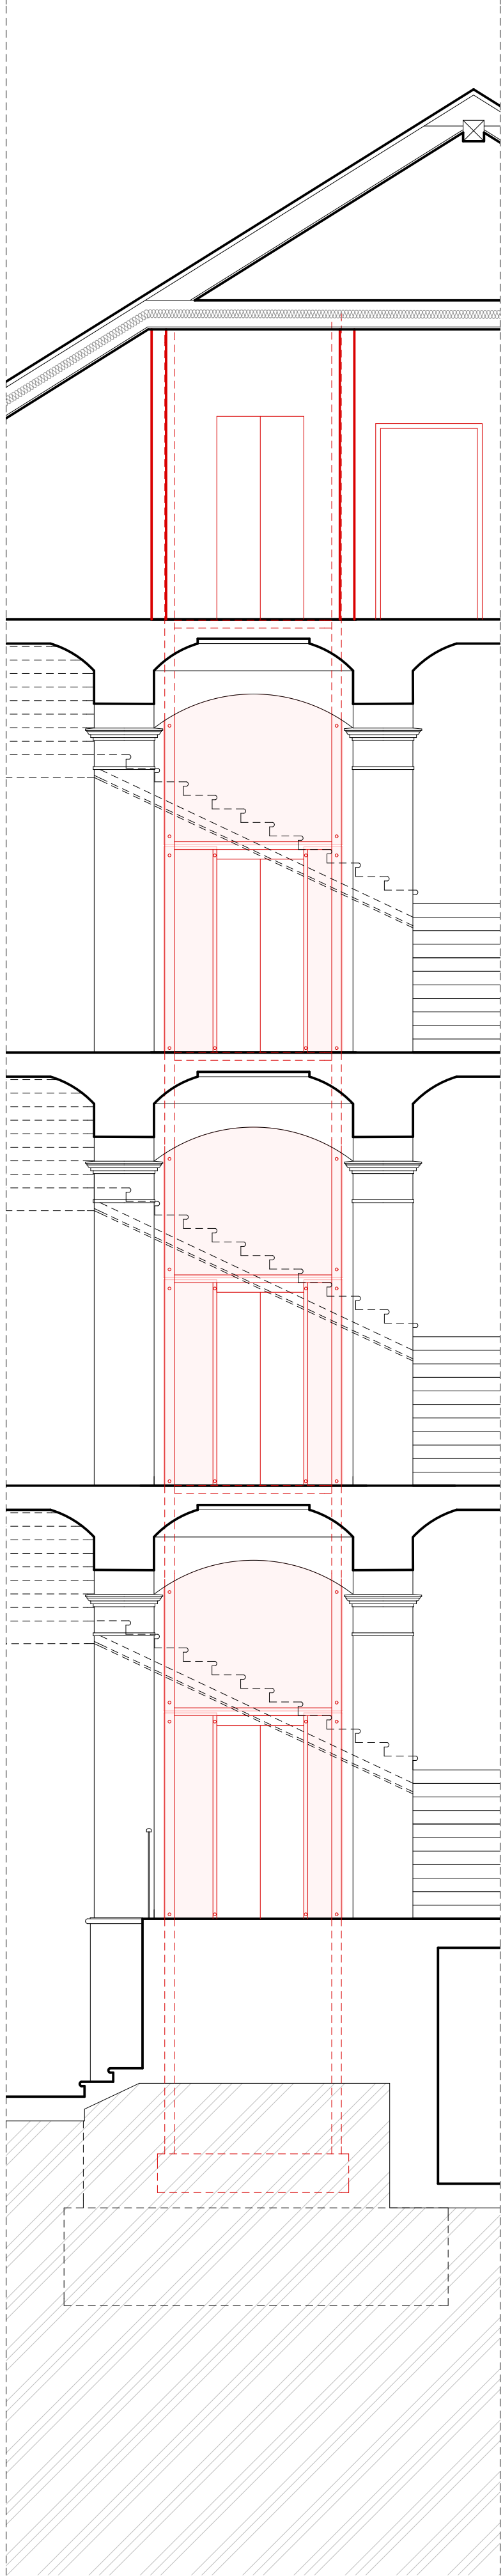


ŘEZOPOHLED DD

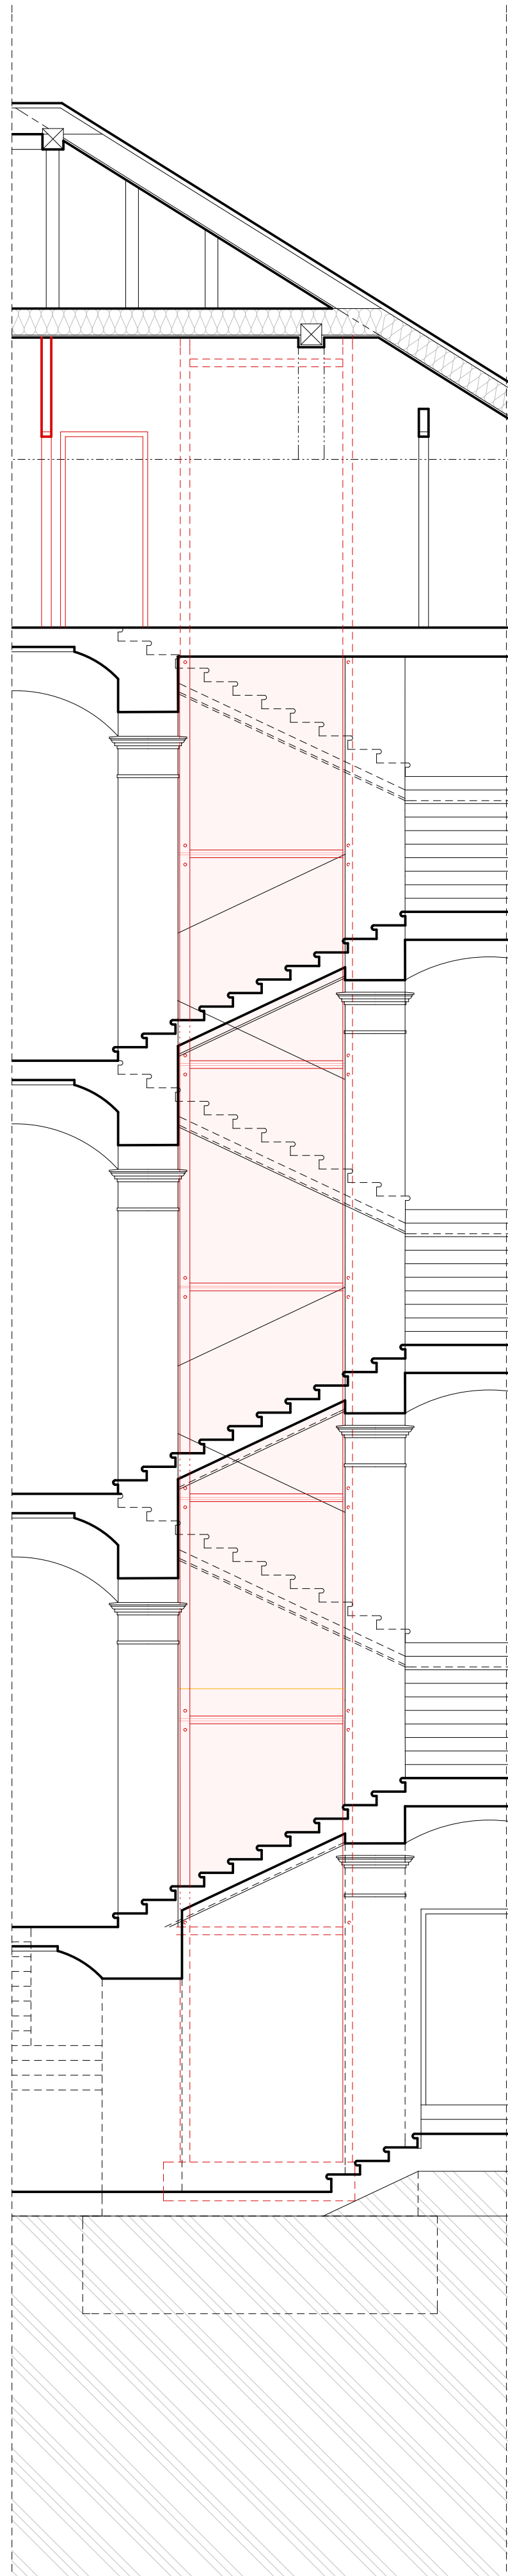

ŘEZOPOHLED EE

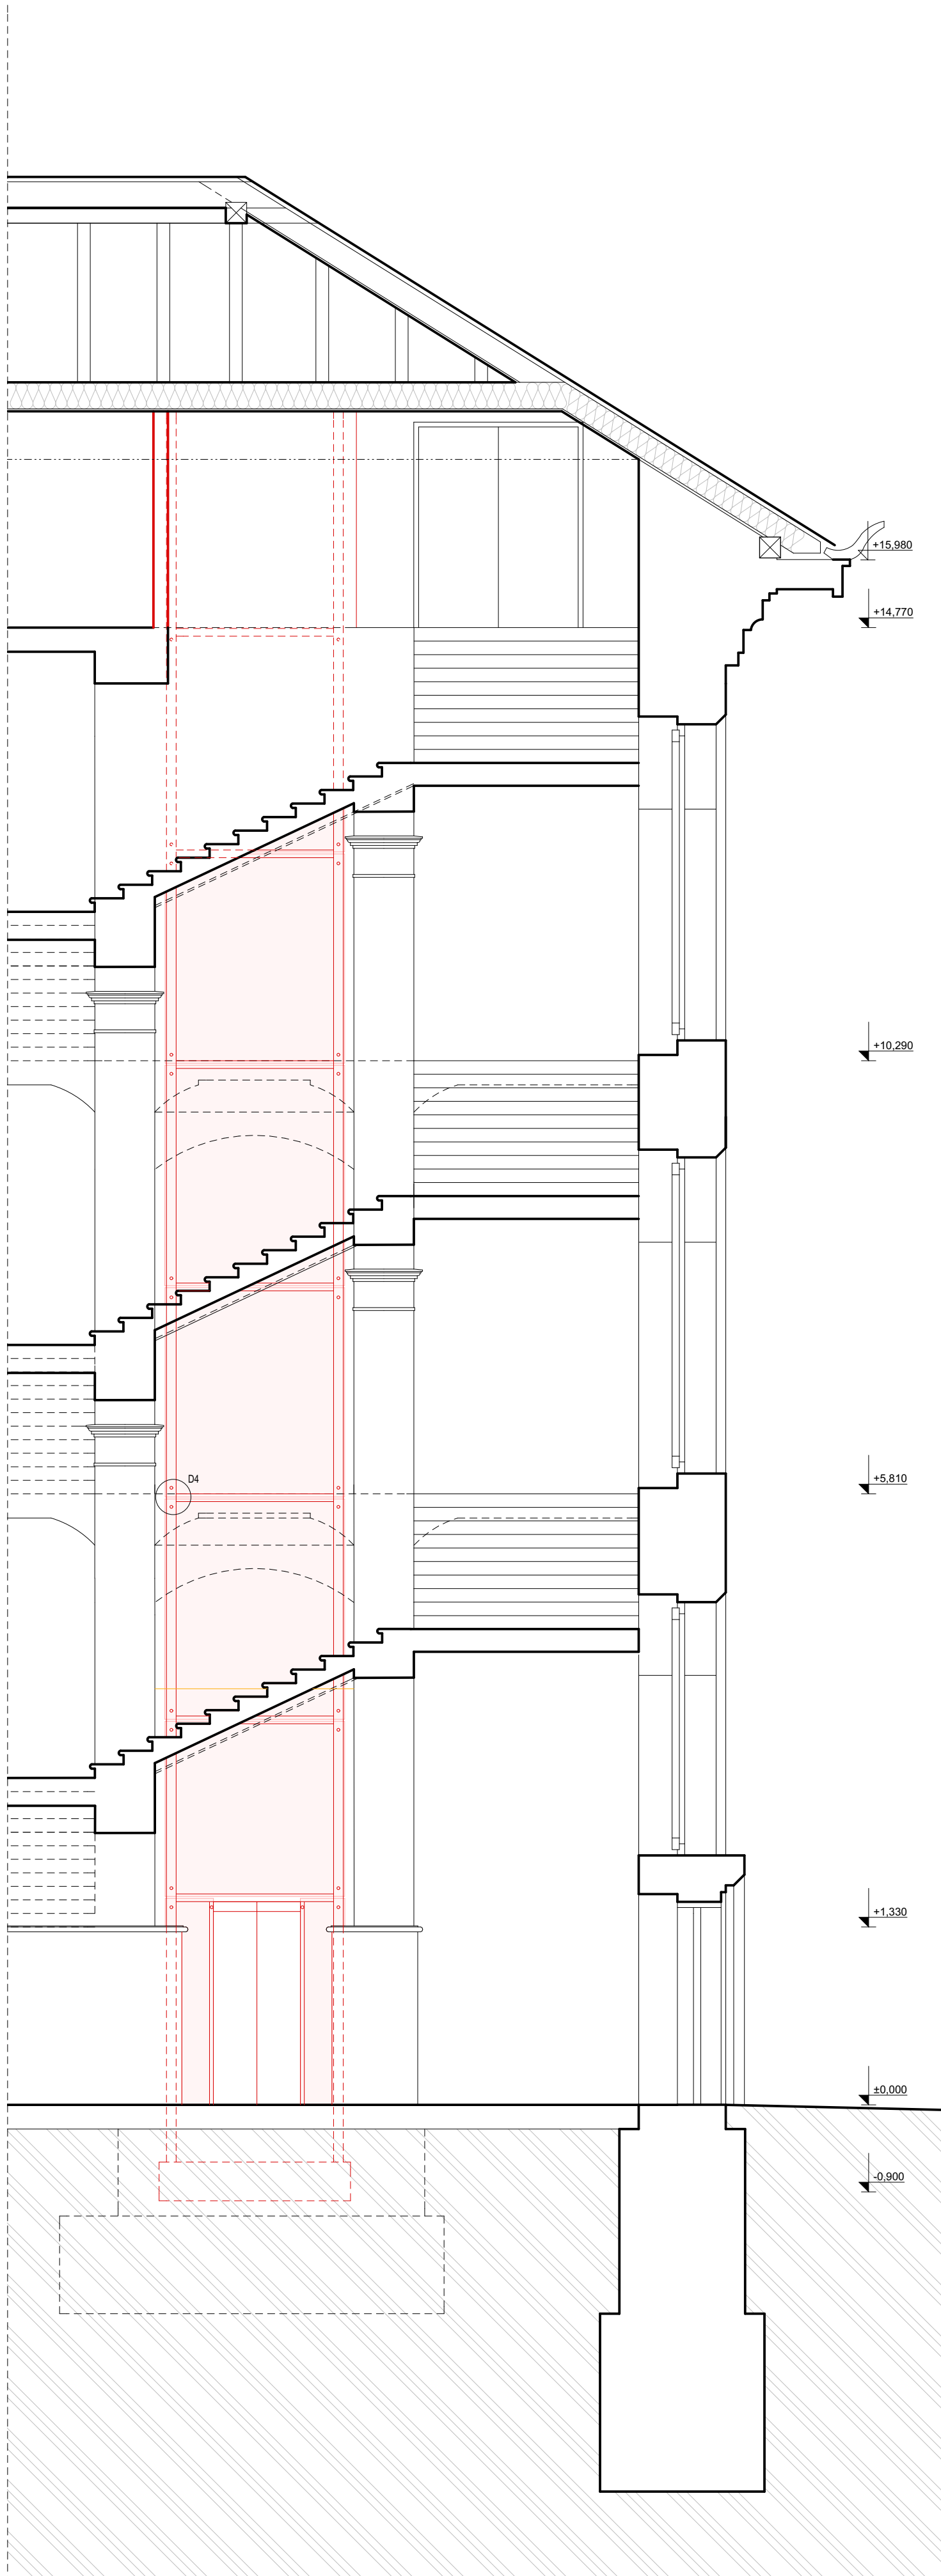

DETAIL D4

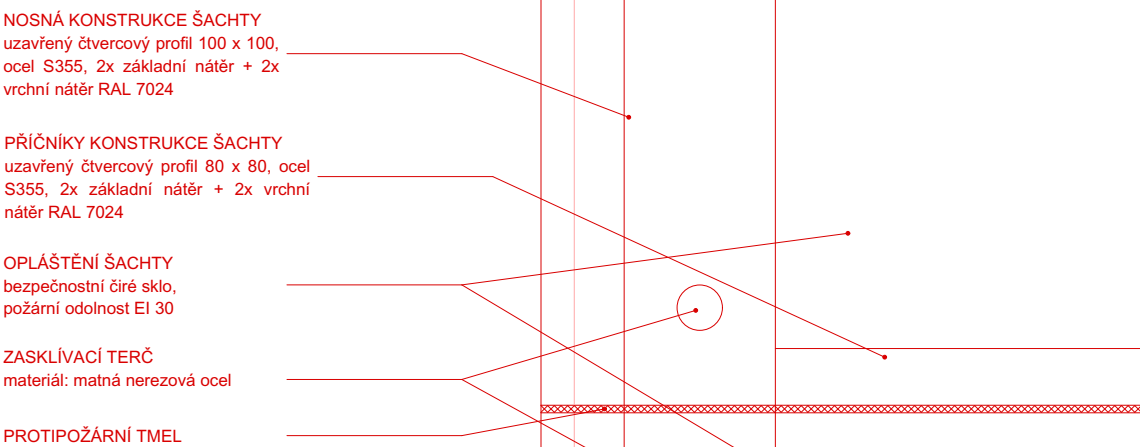

LEGENDA

- STÁVAJÍCÍ KONSTRUKCE
- NOVÉ KONSTRUKCE
- BOURANÉ KONSTRUKCE

POZNÁMKA:
- KÓTOVÁNO V MM. VÝŠKOVÉ KÓTY UVÁDĚNY V M
- DOKUMENTACE JE PROVEDENA DLE PLATNÝCH ČSN A PŘEDPISŮ SOUVISEJÍCÍCH V ROZSAHU DOKUMENTACE PRO PROVEDENÍ STAVBY. VEŠKERÉ ÚDAJE, KTERÉ NEJSOU ŘEŠENY V RAMCI PD BUDOU ŘEŠENY V RAMCI DÍLENSKÉ DOKUMENTACE.
- PŘED ZAPOČÍTÁNÍM STAVEBNÍCH PRACÍ JE NUTNÉ VEŠKERÉ ROZMĚRY PRVKŮ A SOUVISEJÍCÍCH STAVEBNÍCH KONSTRUKCÍ OVĚŘIT PŘÍMO NA MÍSTĚ.
- VEŠKERÉ ŘEŠENÍ PROVEDENÍ PRVKŮ A KONSTRUKCÍ, VČETNĚ MATERIÁLOVÉHO ŘEŠENÍ A BAREVNOSTI BUDE PŘED PROVÁDĚNÍM STAVBY NUTNĚ NECHAT ODSOUHLASIT INVESTOŘEM, AUTORSKÝCH DOZOREM A PRACOVNÍKEM PAMÁTKOVÉ PÉČE
- VEŠKERÉ DETAILY BUDOU UPŘESNĚNY DODAVATELEM DANÉHO SYSTÉMU

| | | | |
|--|--|--|--|
| Výběr odborné škola zdravotnická a Střední zdravotnická škola, Komenského 234, Hradec Králové, p.č. 298, k.ú. Hradec Králové | | GENERÁLNÍ PROJEKTANT: | |
| AUTOR: | Martin Růžička | S V I Ž N | |
| HP: | Martin Růžička tel: 608 071 088 mail: ruzicka@svi.cz | | |
| ZPRACOVATEL ČÁSTI: | S V I Ž N s.r.o. Mladý Horákov 288/123 150 00 Praha 6 Komenského ulice Havlíčkova 15 110 00 Praha 1 IČ: 033 01 087 | VYPRACOVAL: | ZODPOVĚDNÝ PROJEKTANT: |
| | | Martin Růžička Ing. arch. Lenka Otusínová | Ing. arch. Marta Mezerová autORIZOVANÝ architekt č. autorizace: 04 407 |
| STAVEBNÍK: | | STUPĚN PROJEKTU: | |
| KRAJ: KRÁLOVÉHRADSKÝ KRAJ Pivovarské náměstí 1245 500 03, Hradec Králové | | DPS | |
| AKCE: | | DATUM: | 10 / 2016 |
| MODERNIZACE ODBORNÝCH UČEBEN ZUBNÍCH TECHNIKŮ | | MĚŘÍTKO: | 1 : 50 |
| ČÁST: | | ČÁST: | D.1 |
| PROJESE: | | Č.PROJESE: | D.1.1 |
| ARCHITEKTONICKO STAVEBNÍ ŘEŠENÍ | | Č. PŘÍLOHY: | D.1.1.b.7 |
| PŘÍLOHA: | | ŘEZOPOHLED BB - EE | |