




POHLED A-A

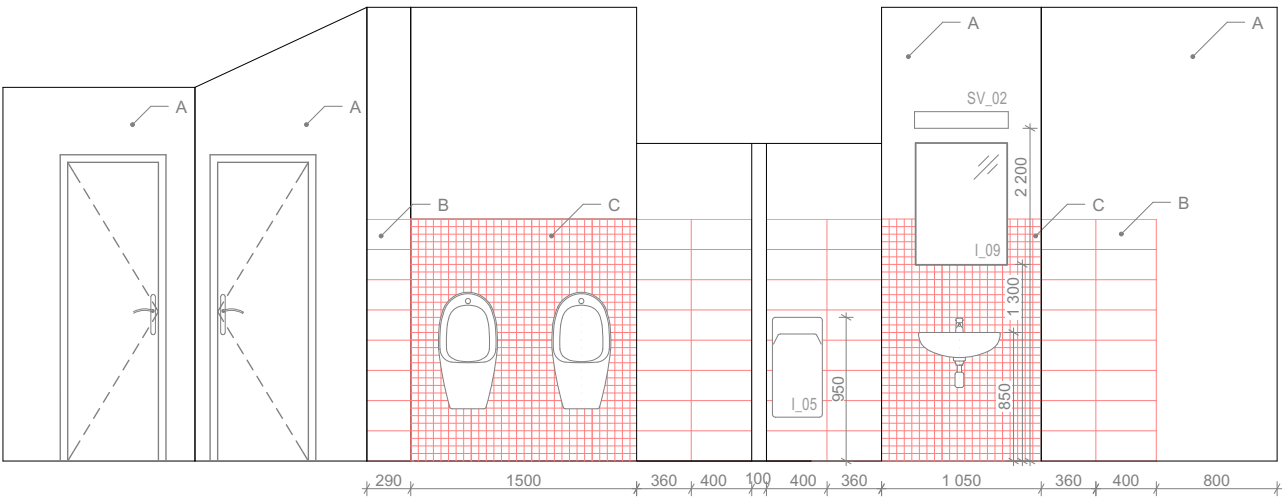

POHLED B-B

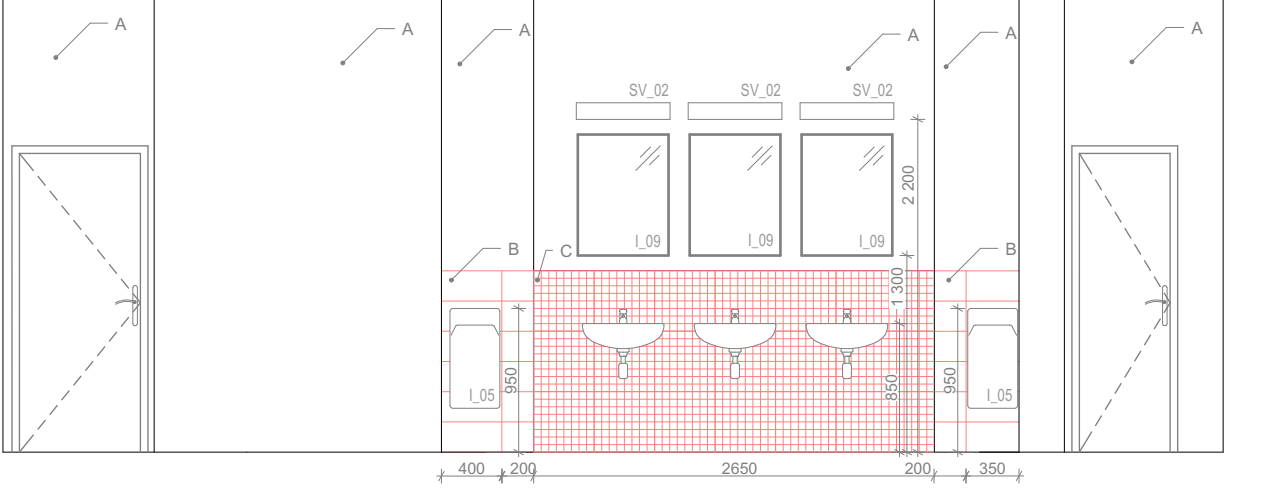

POHLED C-C

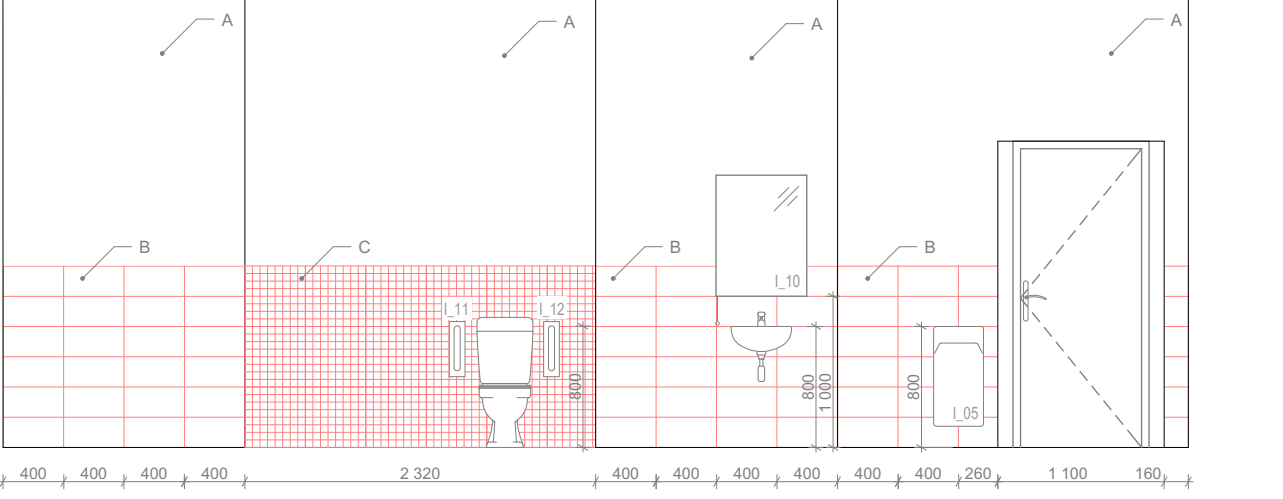

	A BÍLÁ VÁPENNÁ OMÍTKA
	B OBKLAD STĚN KERAMICKÝ OBKLAD 200 x 400 MM, BARVA BÍLÁ, MATNÁ
	C OBKLAD STĚN KERAMICKÁ MOZAIKA 50 x 50 MM, BARVA BÉŽOVÁ, MATNÁ
	HN_07 KERAMICKÁ DLAŽBA 200 x 400 MM, BARVA BÉŽOVÁ, MATNÁ
	HN_06 KERAMICKÁ DLAŽBA 600x600 mm, BARVA TMAVĚ ŠEDÁ
	PRVKY VNITŘNÍHO VYBAVENÍ, VIZ. D.1.1.c.4

Tabulka místností: 4.NP		
číslo místnosti	název místnosti	plocha
4.02	Chodba	37,1 m ²
4.04a	Bezbariérové WC	3,7 m ²
4.04b	WC muži	5,2 m ²
4.04c	WC muži	1,5 m ²
4.04d	WC muži	2,3 m ²
4.05a	WC ženy	6,7 m ²

Výšší odborná škola zdravotnická a Střední zdravotnická škola, Komenského 234, Hradec Králové, p.č. 299, k.ú. Hradec Králové		
AUTOR: Martin Růžička	GENERÁLNÍ PROJEKTANT: S V I Ž N	
HIP: Martin Růžička tel: 608 071 908 mail: ruzicka@svizn.com		
ZPRACOVATEL ČÁSTI: S V I Ž N s.r.o. sídlo: Milady Horákové 298/123 160 00 Praha 6 korespondenční adresa: Havlíčkova 15 110 00 Praha 1 IČ: 033 01 087	VYPRACOVAL: Martin Růžička Ing. arch. Lenka Otrusinová	ZODPOVĚDNÝ PROJEKTANT: Ing. arch. Marta Mezerová autorizovaný architekt č. autorizace: 04 407

STAVEBNÍK: KRÁLOVÉHRADECKÝ KRAJ Pivovarské náměstí 1245 500 03, Hradec Králové	STUPEŇ PROJEKTU: DPS	
AKCE: MODERNIZACE ODBORNÝCH UČEBEN ZUBNÍCH TECHNIKŮ	DATUM: 10 / 2016	Č. PARÉ:
ČÁST: DOKUMENTACE STAVEBNÍCH OBJEKTŮ	MĚŘÍTKO: 1 : 50	
PROFESE: ARCHITEKTONICKO STAVEBNÍ ŘEŠENÍ	Č.Č. PROFSE: D.1.1	
PŘÍLOHA: VÝKRES MATERIÁLŮ 4.NP	Č. PŘÍLOHY: D.1.1.b.11	