


Řez podélný

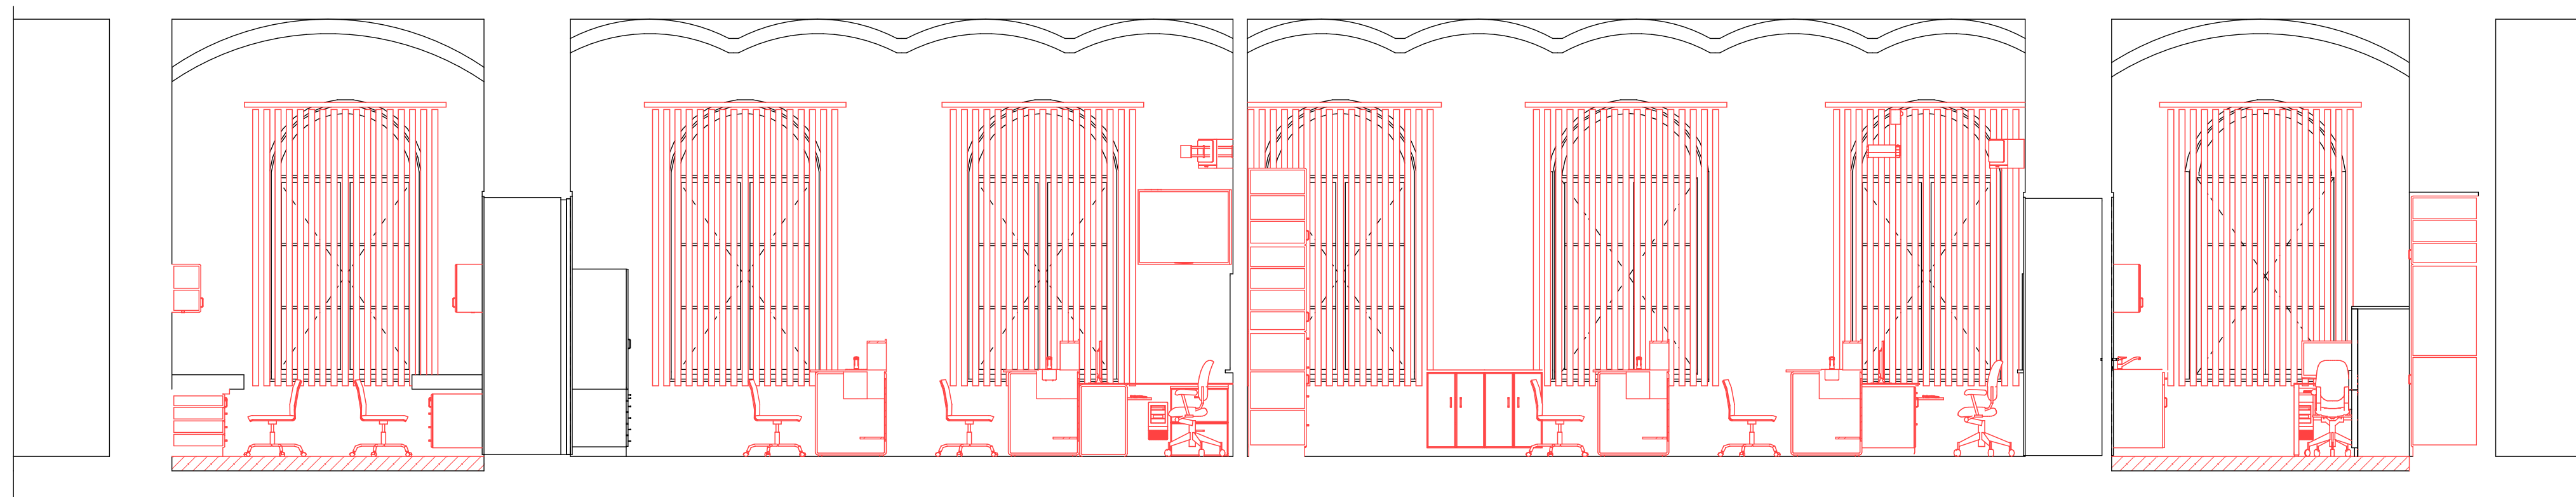

Řez příčný

Tabulka místností 1.NP - NOVÝ STAV 1

OZN.	NÁZEV MÍSTNOSTI	PLOCHA (m <sup>2</sup> )	SKLADBA	NÁŠLAPNÁ VRSTVA	POVRCHOVÁ ÚPRAVAZDI	POVRCHOVÁ ÚPRAVA STROPU	POZNÁMKY
119	VÁHOVNA	31,79	P01 N	NOVÁ DŘEVĚNÁ PRKNA, NOVÉ PVC	ŠTKOVÁ OMIČKA	ŠTKOVÁ OMIČKA	
120	LABORATOR BIOLOGIE	51,06	P02 S	KERAMICKÁ DLAŽBA	ŠTKOVÁ OMIČKA	ŠTKOVÁ OMIČKA	
121	LABORATOR CHEMIE	61,02	P02 S	KERAMICKÁ DLAŽBA	ŠTKOVÁ OMIČKA	ŠTKOVÁ OMIČKA	
125	PŘÍPRAVNA	23,66	P01 N	NOVÁ DŘEVĚNÁ PRKNA, NOVÉ PVC	ŠTKOVÁ OMIČKA	ŠTKOVÁ OMIČKA	
		167,53					

PL01

POZNÁMKY

- PŘED DEMONTÁŽÍ PRAHŮ A PODLAH PŘÍZVAT NA KONZULTACI PRACOVNÍKA ODBORU PAMÁTKOVÉ PÉČE
- PŘI ZJIŠTĚNÍ NAPADENÍ DŘEVOKAZNÝMI HOUBAMI, PLÍSEŇMI ČI HMYZEM POLŠTÁŘŮ ČI JINÝCH ČÁSTÍ STAVBY DOTČENÝCH NAVRŽENOU STAVBOU KONTAKTOVAT PROJEKTANTA A PRACOVNÍKA ODBORU PAMÁTKOVÉ PÉČE
- PROVĚST KONTROLU DĚLIČÍCH KONSTRUKCÍ A PROSTUPŮ DLE POŽÁRNĚ BEZPEČNOSTNÍHO ŘEŠENÍ
- PŘED ZAHÁJENÍM PRACÍ VYTÝČIT SÍŤ V REKONSTRUOVANÝCH MÍSTNOSTECH (PODLAŽÍ STĚNY) PŘEDEVŠÍM V PODLAŽÍ LABORATORÍ BIOLOGIE A CHEMIE.
- VŠECHNY NEJASNOSTI V PROJEKTOVÉ DOKUMENTACI JE NUTNÉ S KONZULTOVAT S PROJEKTANTEM PROJEKTOVÉ DOKUMENTACE V RÁMCI AUTORSKÉHO DOZORU

±0,000 = ÚROVEŇ STÁVAJÍCÍ PODLAHY HLAVNÍ CHODBY  
SOURADNICOVÝ SYSTÉM : JTSK VÝŠKOVÝ SYSTÉM : 8pV

AUTOR PROJEKTU :	ING. ARCH. PAVEL ČERVENÝ
VEDOUcí PROJEKTANT :	ING. ARCH. PAVEL ČERVENÝ
ZODPOVĚDNÝ PROJEKTANT :	ING. ARCH. PAVEL ČERVENÝ
VYPRACOVAL :	JAN BOHÁČ
KRAJ :	KRÁLOVÉHRADCEKÝ KRAJ M.Ú. : HRADEC KRÁLOVÉ
INVESTOR :	KRÁLOVÉHRADCEKÝ KRAJ, PIVOVARSKÉ NÁMĚSTÍ 1245/2, 50003, HRADEC KRÁLOVÉ
AKCE :	<b>VOSŽ A SZŠ HRADEC KRÁLOVÉ</b> REKONSTRUKCE LABORATORÍ FYZIKY, CHEMIE, BIOLOGIE PARC. Č. ST. 299 K.Ú. HRADEC KRÁLOVÉ
D.1	ARCHITECTONICKÉ A STAVEBNÍ ŘEŠENÍ
NÁZEV :	LABORATOR CHEMIE, BIOLOGIE - NOVÝ STAV

ARCHITEPHK  
s.r.o.  
ARCHITECTONICKÁ A PROJEKTOVÁ KANCELÁŘ  
HABRMANOVA 323, HRADEC KRÁLOVÉ 500 02  
IČO: 27542238, DIČ: CZ27542238  
TEL.: 495 531 156, FAX: 495 531 156

ČÍSLO ZAKÁZKY : 16018  
STUPEŇ PD : DPS  
DATUM : 28.04.2017  
MĚŘÍTKO : 1:50  
FORMÁT : 620x500

ČÍSLO VÝKRESU D.1.3