


POHLED OD SEVERU

- LEGENDA POVRCHŮ
- 1 OBVODOVÉ CHELNÉ ZDIVO
OBKLAD Z CHELNÝCH PÁSKŮ 250x65
BARVA ČERVENOHNĚDÁ
 - 2 LEHKÉ OBVODOVÉ PANELE "BOLETOCKÉ"
NADPRAŽÍ OPAKNÍ SKLO, HLINÍKOVÉ LÍSTY
BARVA MODŘÁ, AL PŘÍRODNÍ
 - 3 BETONOVÝ ATIKOVÝ PANEĽ
BARVA PŘÍRODNÍ
 - 4 DŘEVĚNÝ OBKLAD Z LÁTÍ
BARVA TMAVÉ HNĚDÁ
 - 5 OKNA DŘEVĚNÁ ZDVOJENÁ A PLASTOVÁ
BARVA BÍLÁ
 - 6 DVEŘNÍ STĚNY KOVOVÉ PROSKLENÉ
BARVA ČERVENOHNĚDÁ, LÍSTY AL PŘÍRODNÍ
 - 7 KLEMPŘSKÉ VÝROBKY Z POZINK. PLECHU
BARVA ČERVENOHNĚDÁ

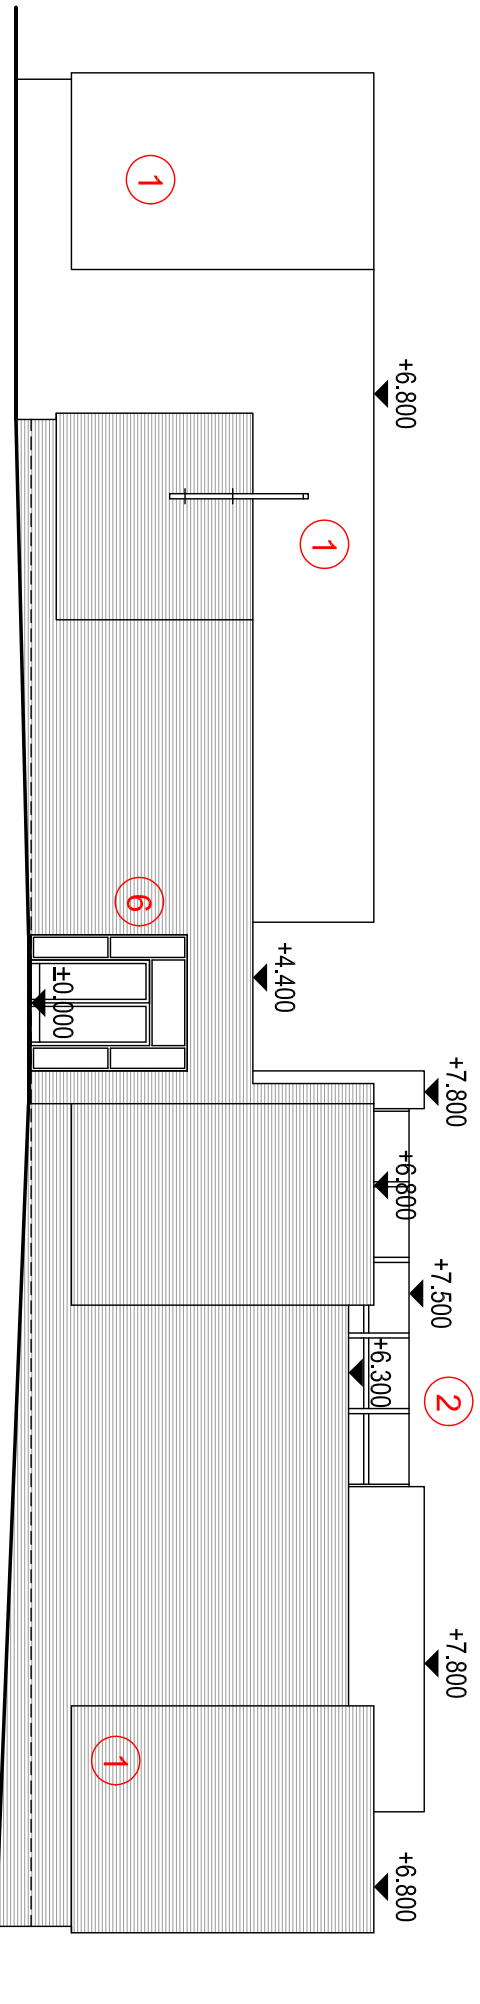

POHLED OD VÝCHODU

PROFESÍ ARCHITEKTONICKO-STAVEBNÍ ŘEŠENÍ				ATELIER 11 HRADEC KRÁLOVÉ	
ZODPOVĚDNÝ PROJEKTANT	ING. PAVEL PIČHL			SPOLUPRÁCE S RÚČENÍM OMEZENÝM	
VYPRACOVÁL	ING. PAVEL PIČHL			JIŽNÍ 870	
HLAVNÍ INŽENÝR PROJEKTU	ING. MILAN HAVLIŠTA			HRADEC KRÁLOVÉ	
STAVEBNÍ ŘEŠENÍ	ING. PAVEL PIČHL			IČO: 47450347	
STAVEBNÍK	SPŠ, SOŠ A SOU HK - HRADECNÍ 1029			ČÍS. ZAKÁZKY 1253/04/0	
STAVBA SPŠ, SOŠ A SOU HRADEC KRÁLOVÉ HRADEC KRÁLOVÉ - HRADECKÁ p.č.st. 1780				DRUH PROJEKTU DSP	
NÁSTAVBA ŠKOLNÍCH DÍLEN				DATUM 01/2016	
				FORMÁT A4	
				MĚŘÍTKO 1 : 150	
				ZMĚNA	
NÁZEV VÝKRESU POHLED SEVERNÍ A VÝCHODNÍ - STÁV.				Č. VÝKRESU D.1.1 7	