



POHLED OD JIHU

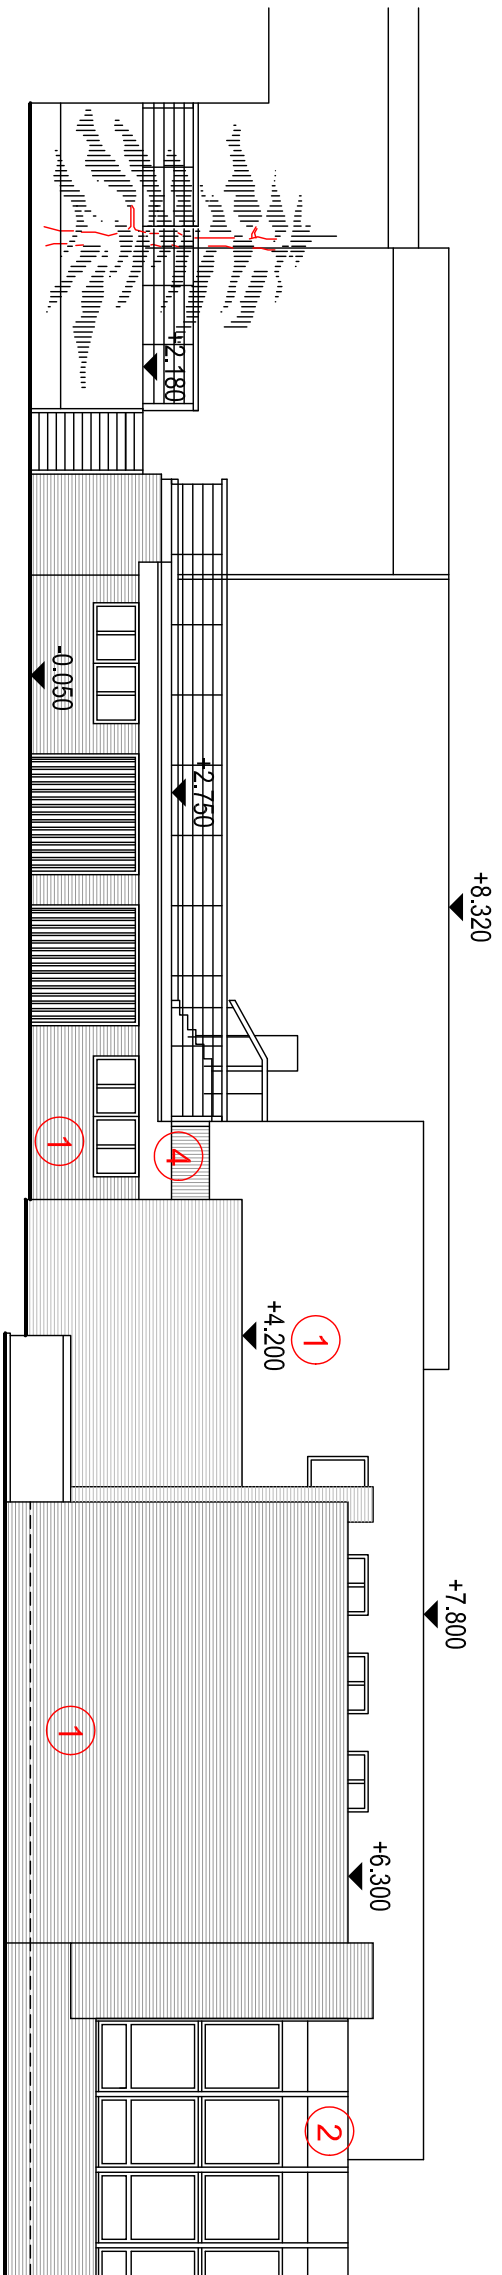

POHLED OD JIHU

LEGENDA POVRCHŮ

- 1 OBVODOVÉ CHELNÉ ZDIVO
OBKLAD Z CHELNÝCH PÁSKŮ 250x65
BARVA ČERVENOHNĚDÁ
- 2 LEHKÉ OBVODOVÉ PANELE "BOLETOCKÉ"
NADPRAŽÍ OPAKNÍ SKLO, HLINÍKOVÉ LÍSTY
BARVA MODŘÁ, AL PŘÍRODNÍ
- 3 BETONOVÝ ATIKOVÝ PANEĽ
BARVA PŘÍRODNÍ
- 4 DŘEVĚNÝ OBKLAD Z LÁTÍ
BARVA TMAVĚ HNĚDÁ
- 5 OKNA DŘEVĚNÁ ZDVOJENÁ A PLASTOVÁ
BARVA BÍLÁ
- 6 DVĚRNÍ STĚNY KOVOVÉ PROSKLENÉ
BARVA ČERVENOHNĚDÁ, LÍSTY AL PŘÍRODNÍ
- 7 KLEMPŘSKÉ VÝROBKY Z POZINK. PLECHU
BARVA ČERVENOHNĚDÁ

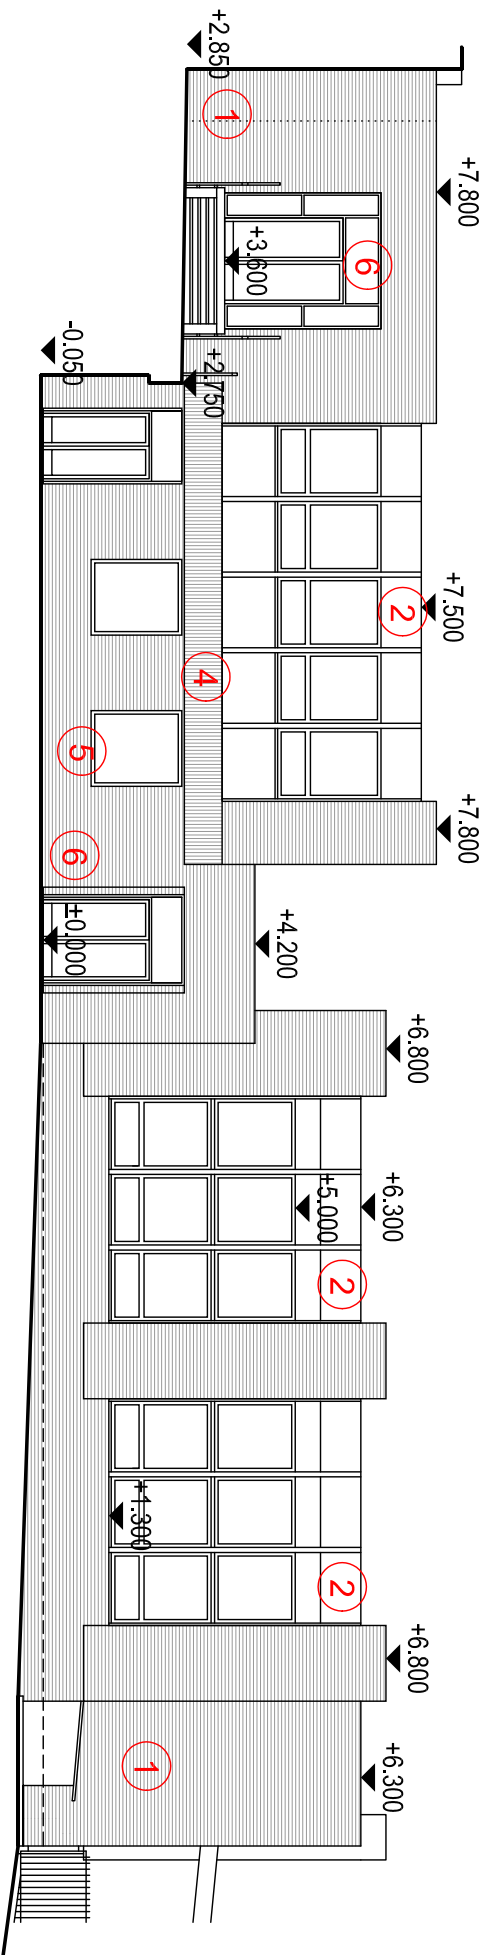

POHLED OD ZÁPADU

PROFESÍ ARCHITEKTONICKO-STAVEBNÍ ŘEŠENÍ				ATELIER 11 HRADEC KRÁLOVÉ	
ZODPOVĚDNÝ PROJEKTANT	ING. PAVEL PIČHL			SPOLUPRÁCE S RÚČENÍM OMEZENÝM	
VYPRACOVÁL	ING. PAVEL PIČHL			500 03 HRADEC KRÁLOVÉ	JIŽNÍ 870
HLAVNÍ INŽENÝR PROJEKTU	ING. MILAN HAVLIŠTA				
STAVEBNÍ ŘEŠENÍ	ING. PAVEL PIČHL				
STAVEBNÍK	SPŠ, SOŠ A SOU HK - HRADECNÍ 1029				
STAVBA SPŠ, SOŠ A SOU HRADEC KRÁLOVÉ HRADEC KRÁLOVÉ - HRADECKÁ p.č.st. 1780				A11BR s.r.o. HRADEC KRÁLOVÉ IČO: 47450347	
NÁSTAVBA ŠKOLNÍCH DÍLEN				ČÍS. ZAKÁZKY 1253/04/0	
				DRUH PROJEKTU DSP	
				DATUM 01/2016	
				FORMÁT A4	
				MĚŘÍTKO 1 : 150	
				ZNAČKA	
NÁZEV VÝKRESU POHLED JIŽNÍ A ZÁPADNÍ - STÁV.				ČÁST D.1.1	Č. VÝKRESU 6