



ŘEZ A-A

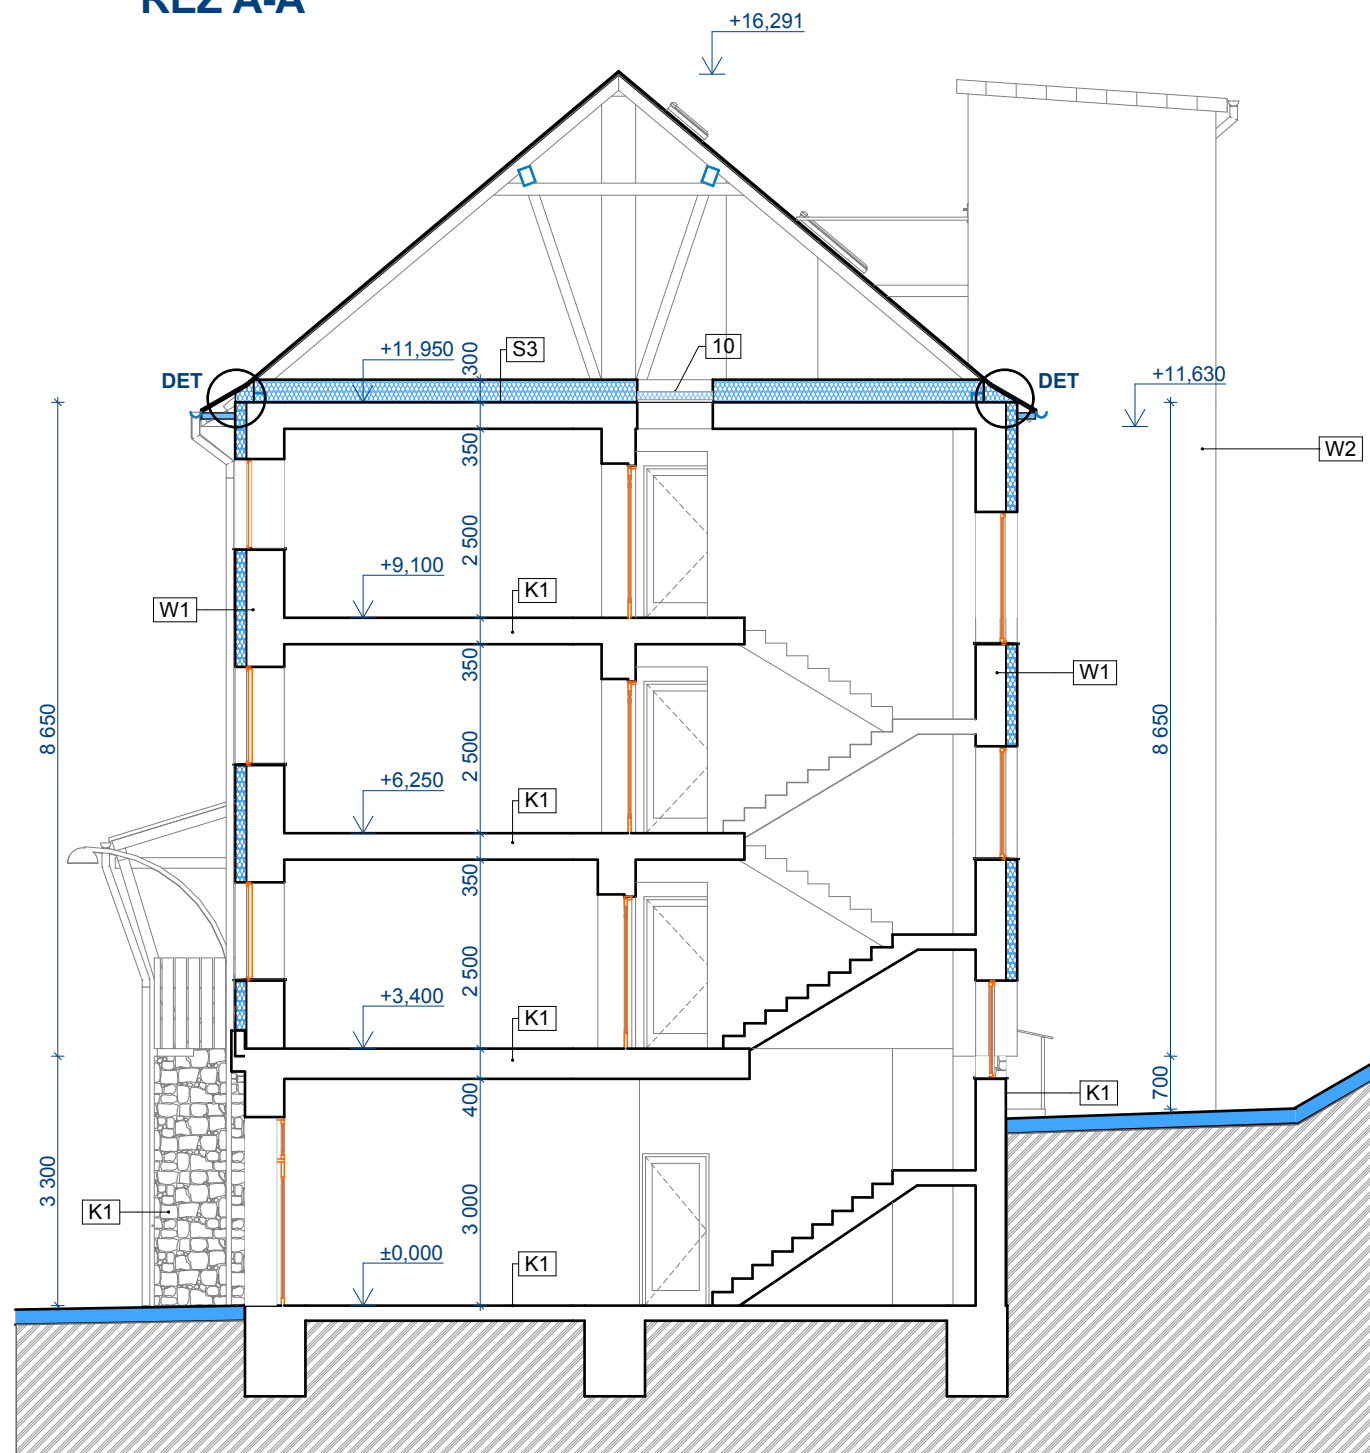

ŘEZ B-B

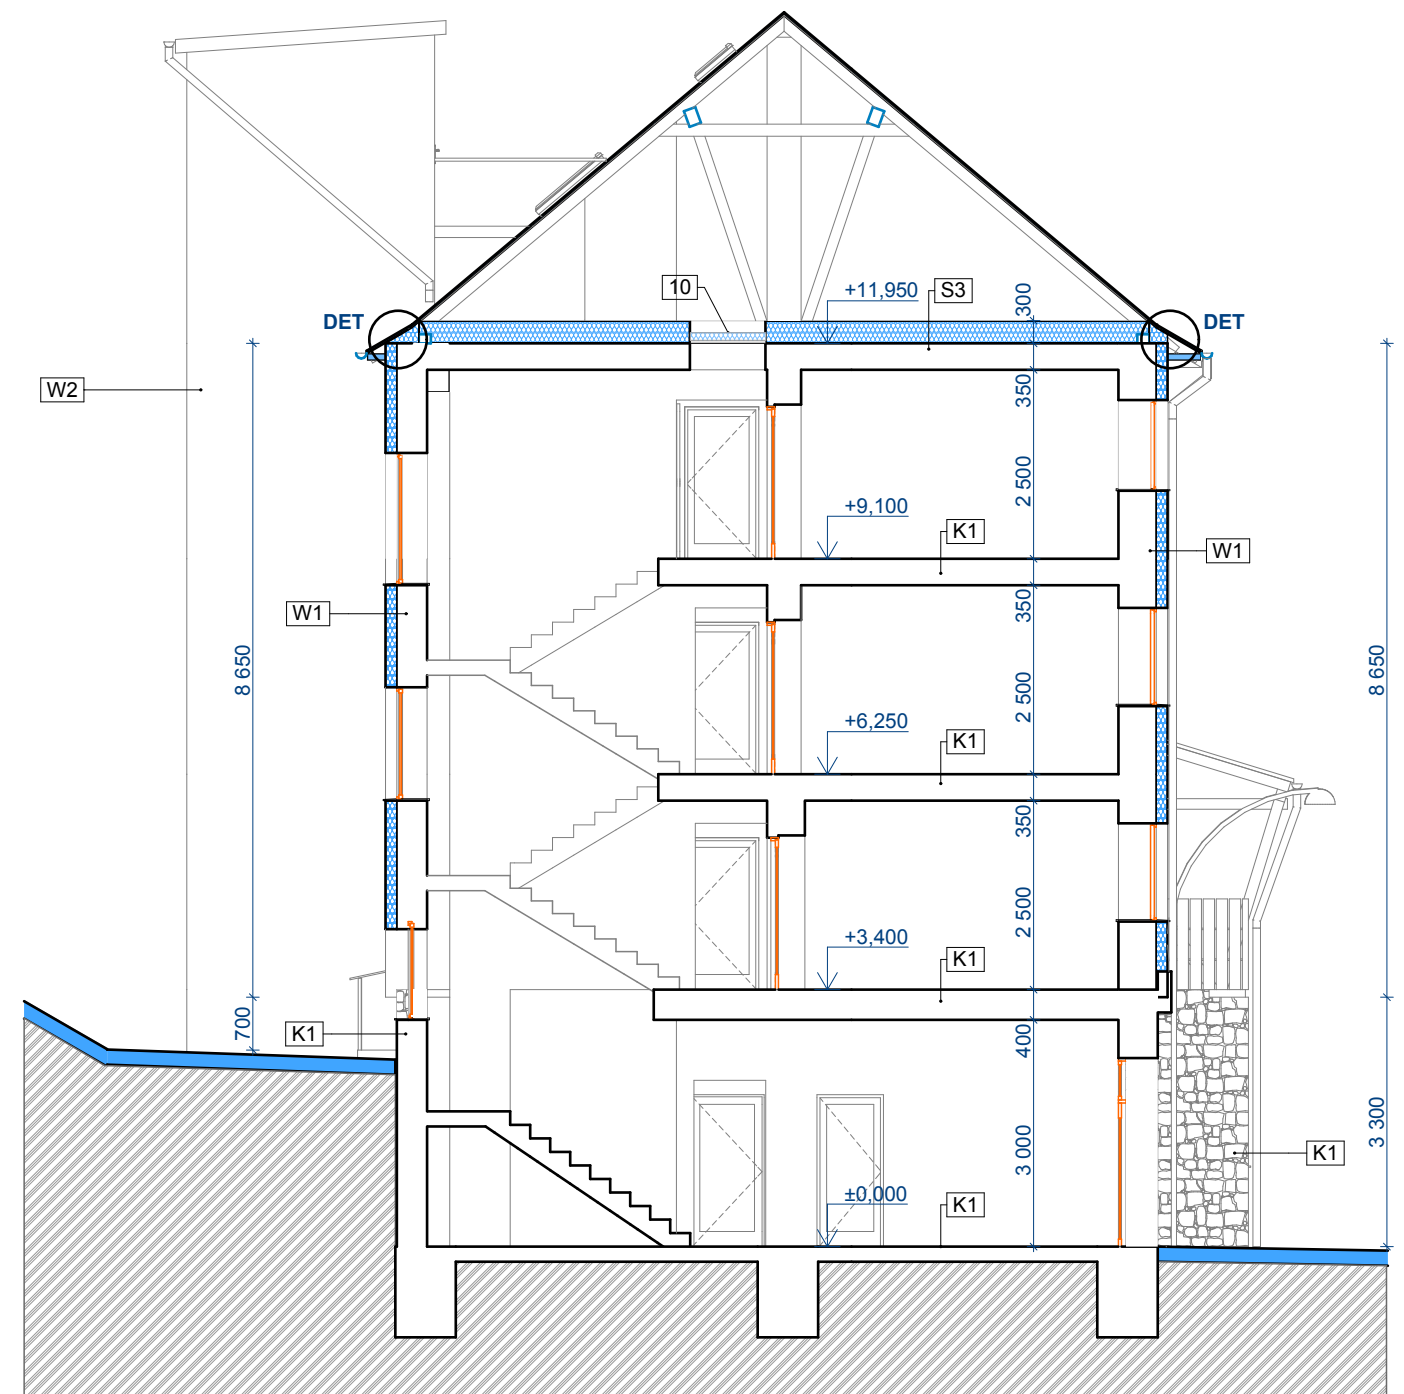

LEGENDA

- STÁVAJÍCÍ KONSTRUKCE
- TEPELNÁ IZOLACE MINERÁLNÍ VLNA NAD STROPEM 4.NP- PLOCHA IZOLACE 552,56 m<sup>2</sup>
- TVRDÁ HYDROIZOLAČNÍ A TEPELNĚ IZOLAČNÍ PUR PĚNA NA STROPNÍ KONSTRUKCI
- ETICS NA OBVODOVÉM ZDIVU
- DŘEVĚNÁ OBSLUŽNÁ LÁVKA NAD TEPELNOU IZOLACÍ PŮDY- PLOCHA CELKEM 53,00 M<sup>2</sup>

**solertia** ±0,000= podlaha vstupu

HLAVNÍ PROJEKTANT	ODPOVĚDNÝ PROJEKTANT	VYPRACOVAL	
Ing. Vladislav Jána	Ing. Miroslav Možíš	Ing. Vladislav Jána	
INVESTOR Domov důchodců Tmavý Důl		ZAKÁZKA	78/SO/12
MÍSTO 542 33 Malé Svatoňovice		DATUM	01/2012
AKCE		STUPEŇ	DOS
Zateplení II. a III. oddělení		FORMÁT	
PŘÍLOHA		MĚŘÍTKO	Č. VÝKRESU
Řezy A-A, B-B		1:100	F.01.15