


ŘEZ A-A

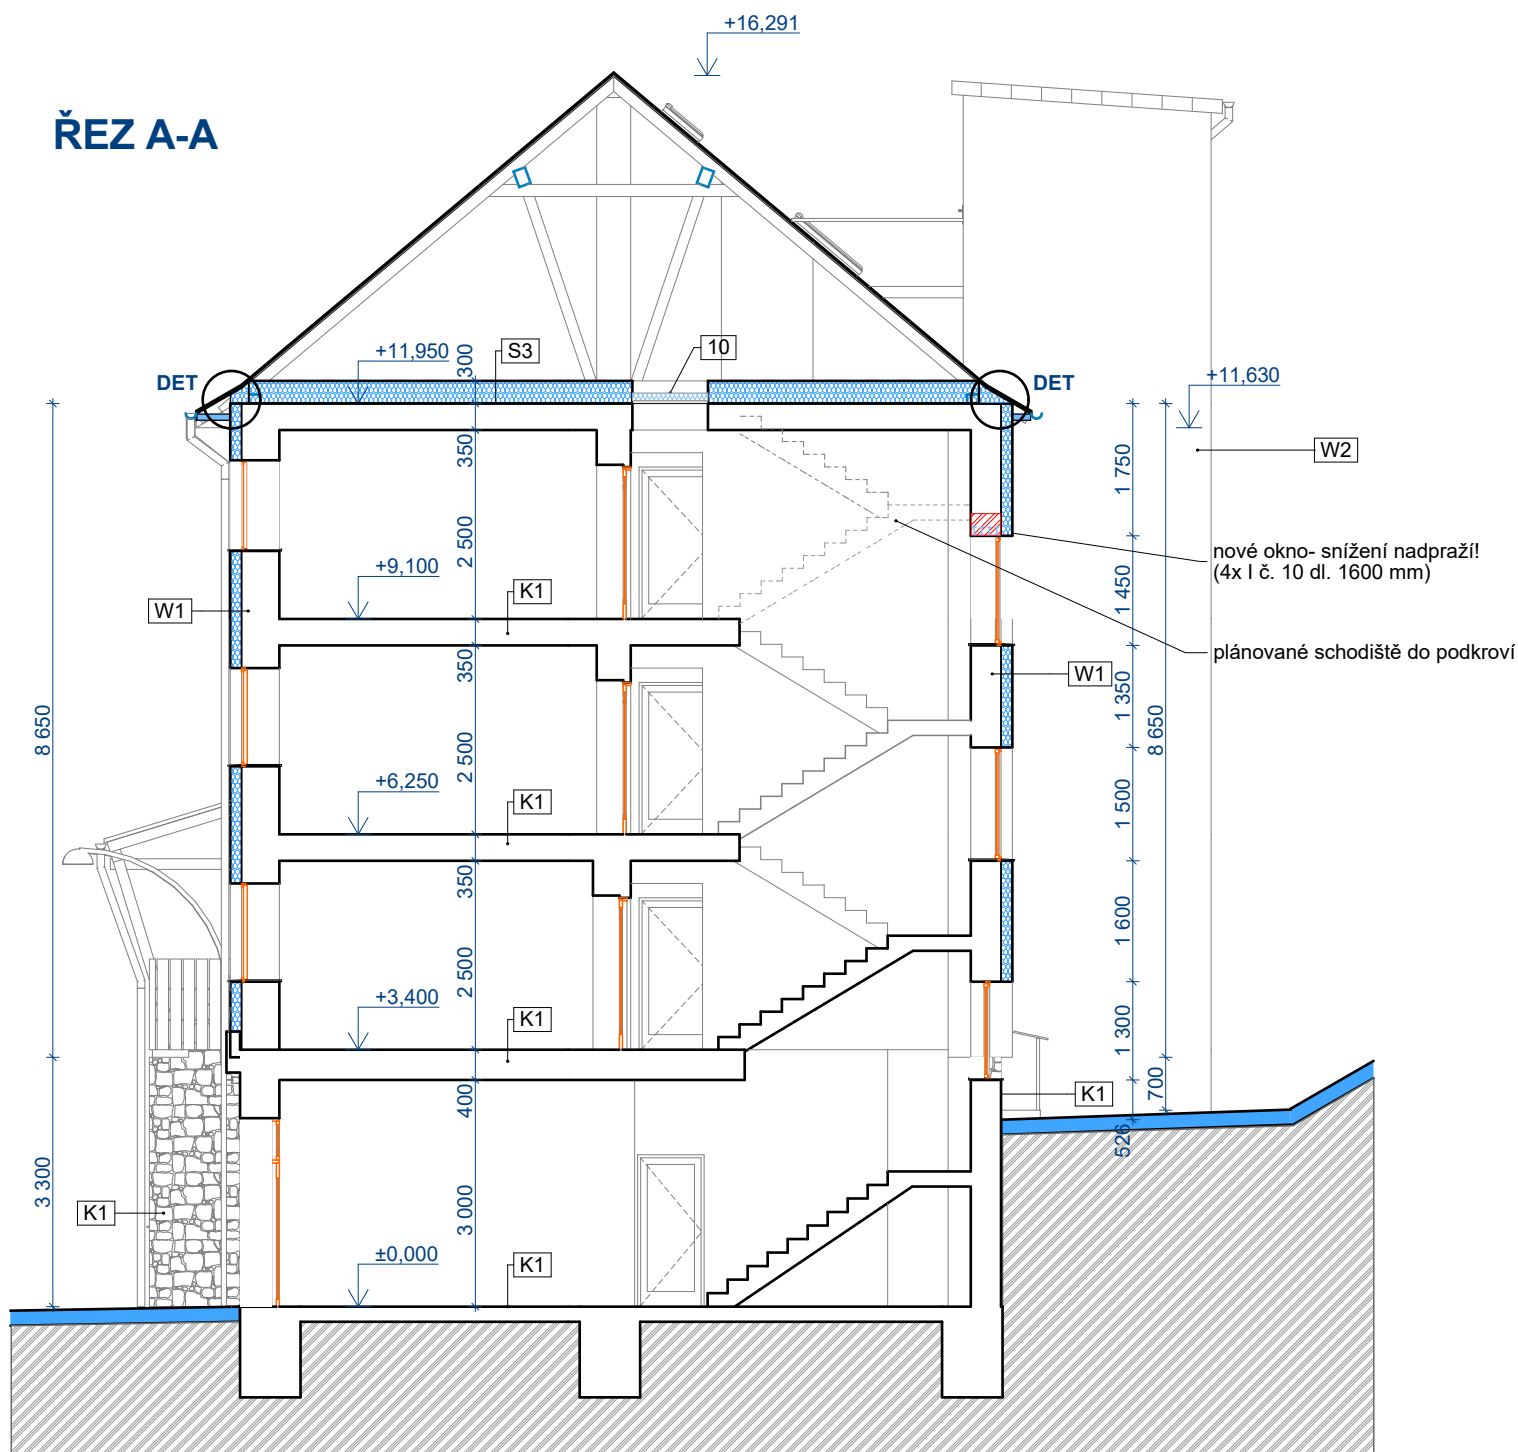

Sollertia

±0,000= podlaha vstupu

HLAVNÍ PROJEKTANT	ODPOVĚDNÝ PROJEKTANT	VYPRACOVAL	
Ing. Vladislav Jána	Ing. Miroslav Možíš	Ing. Vladislav Jána	
INVESTOR Domov důchodců Tmavý Důl	ZAKÁZKA		78/SO/12
MÍSTO 542 33 Malé Svatoňovice	DATUM		06/2016
AKCE Zateplení II. a III. oddělení	STUPEŇ		DODATEK
	FORMÁT		
PŘÍLOHA Řez A-A	MĚŘÍTKO		Č. VÝKRESU
			F.01.15