



SCHÉMA PROVÁDĚNÍ ARMOVACÍ VRSTVY U OKENNÍCH OTVORŮ

1. KROK – ARMOVÁNÍ OBVODU OKENNÍHO OTVORU

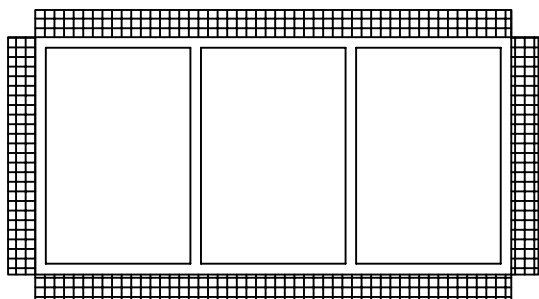


NA TEPELNĚ IZOLAČNÍ DESKY NANÉST LEPÍCÍ TMEL V TL. 2 mm. DO TMELU ULOŽIT ARMOVACÍ SÍŤOVINU, NEJPRVE OBALIT PLOCHY OSTĚNÍ, PAK PLOCHY NADPRAŽÍ A PARAPETU

2. KROK – ARMOVÁNÍ ROHŮ OKENNÍHO OTVORU

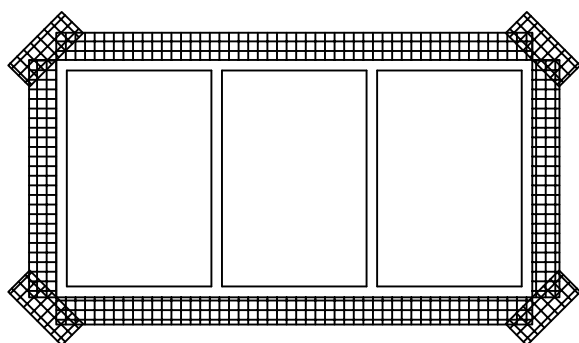

ROHY OKENNÍCH OTVORŮ VYZTUŽIT DIAGONÁLNĚ POLOŽENÝMI PÁSY SÍŤOVINY MIN. 300x200 mm (DOPORUČUJE SE 500x200 mm).

3. KROK – CELOPLOŠNĚ ARMOVÁNÍ FASÁDY

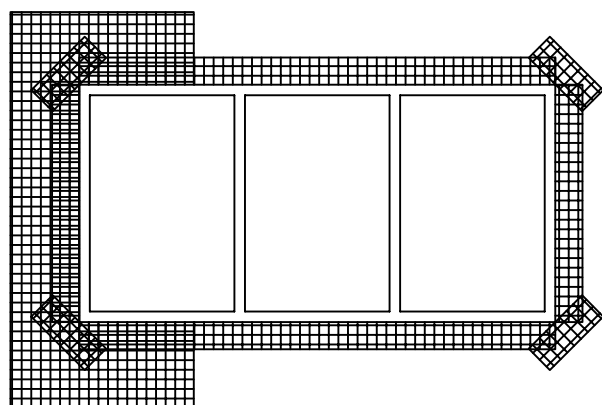

PLOCHU FASÁDY VYZTUŽIT CELOPLOŠNĚ SÍŤOVINOU. SÍŤOVINU ZALOŽIT U OKENNÍHO RÁMU A PŘETÁHNOUT NA ROVINU FASÁDY (DOPORUČUJE SE POUŽÍT ROHOVOU LIŠTU PVC/TKANINA). POVRCH ZAHLADIT ANTIKOROVÝM HLADÍTKEM A STÁHNOUT PŘEBYTEČNÝ TMEL.

VEDOUCÍ PROJEKTANT	VYPRACOVAL	TECHNICKÁ KONTROLA	PROJECTICON S.R.O. PROJEKČNÍ A KONZULTAČNÍ KANCELÁŘ	
ING. PAVEL JEŽEK	DANIEL ZDANOVEC	ING. PAVEL JEŽEK	Projecticon s.r.o. Antonína Kopeckého 151 549 22 Nový Hrádek IČO: 28809459	
INVESTOR	SÚS KRÁLOVÉHRADECKÉHO KRAJE A.S.			
MÍSTO STAVBY	KUTNOHORSKÁ 59, 500 04 HRADEC KRÁLOVÉ - PLAČICE			
STAVBA SNÍŽENÍ ENERGETICKÉ NÁROČNOSTI VČETNĚ NEZBYTNÝCH OPRAV ADMINISTRATIVNÍ BUDOVY SÚS KRÁLOVÉHRADECKÉHO KRAJE A.S. - PLAČICE			FORMÁT	1 x A4
			DATUM	02/2017
			STUPEŇ PD	PDPS
OBSAH SCHEMA PROVÁDĚNÍ ARMOVACÍ VRSTVY			MĚŘÍTKO 1:50	Č. VÝKR. D.1.1.3.8.9